

LEGENDE

MATERIALEN

1. gevelbekleding: grijze gevelsteen

2. blauwe steen: dorpels waar overschrijdbaar

3. plat dak: EPDM zwart


4. dakranden: alu zwarte / donkere kleur
5. buitenschrijnwerk: alu ramen, donkere ral kleur, max. 1.0 beglazing

6. regenafvoeren: zink

7. gevelbekleding: lichte sierpleister

LEGENDE

	gevelsteen / steenstrips		wellsels; breedplaatvloeren		dekvloer; hellingsbeton
	metsewerk, snelbouw		beton, ongewapend		grind; geëxpandeerde kleikorrels
	metsewerk, betonblokken		beton, gewapend		isolatie
	metsewerk, isolerend		beton, architectonisch		hout
	bl. hardsteen; granito; marmer		beton, prefab		bestaand
	isolatie + pleisterwerk		prefab constructie, polyester		te slopen
	afvoerleidingen hemelwater		optische rookmelder		RHW holle wellsels ruw
	leidingen voor herbruik hemelwater		houtenbalken		CHW holle wellsels glad
	afvoerleidingen sanitaire waters		potten en balken		PREDAL breedplaatvloeren
	afvoerleidingen faecaliën				
	perceelsgrens		as van de weg		
	te slopen		weg/asfaltverharding		waterdoorlatende klinkers
	snede terrein		fietspad/voetpad		grind verharding

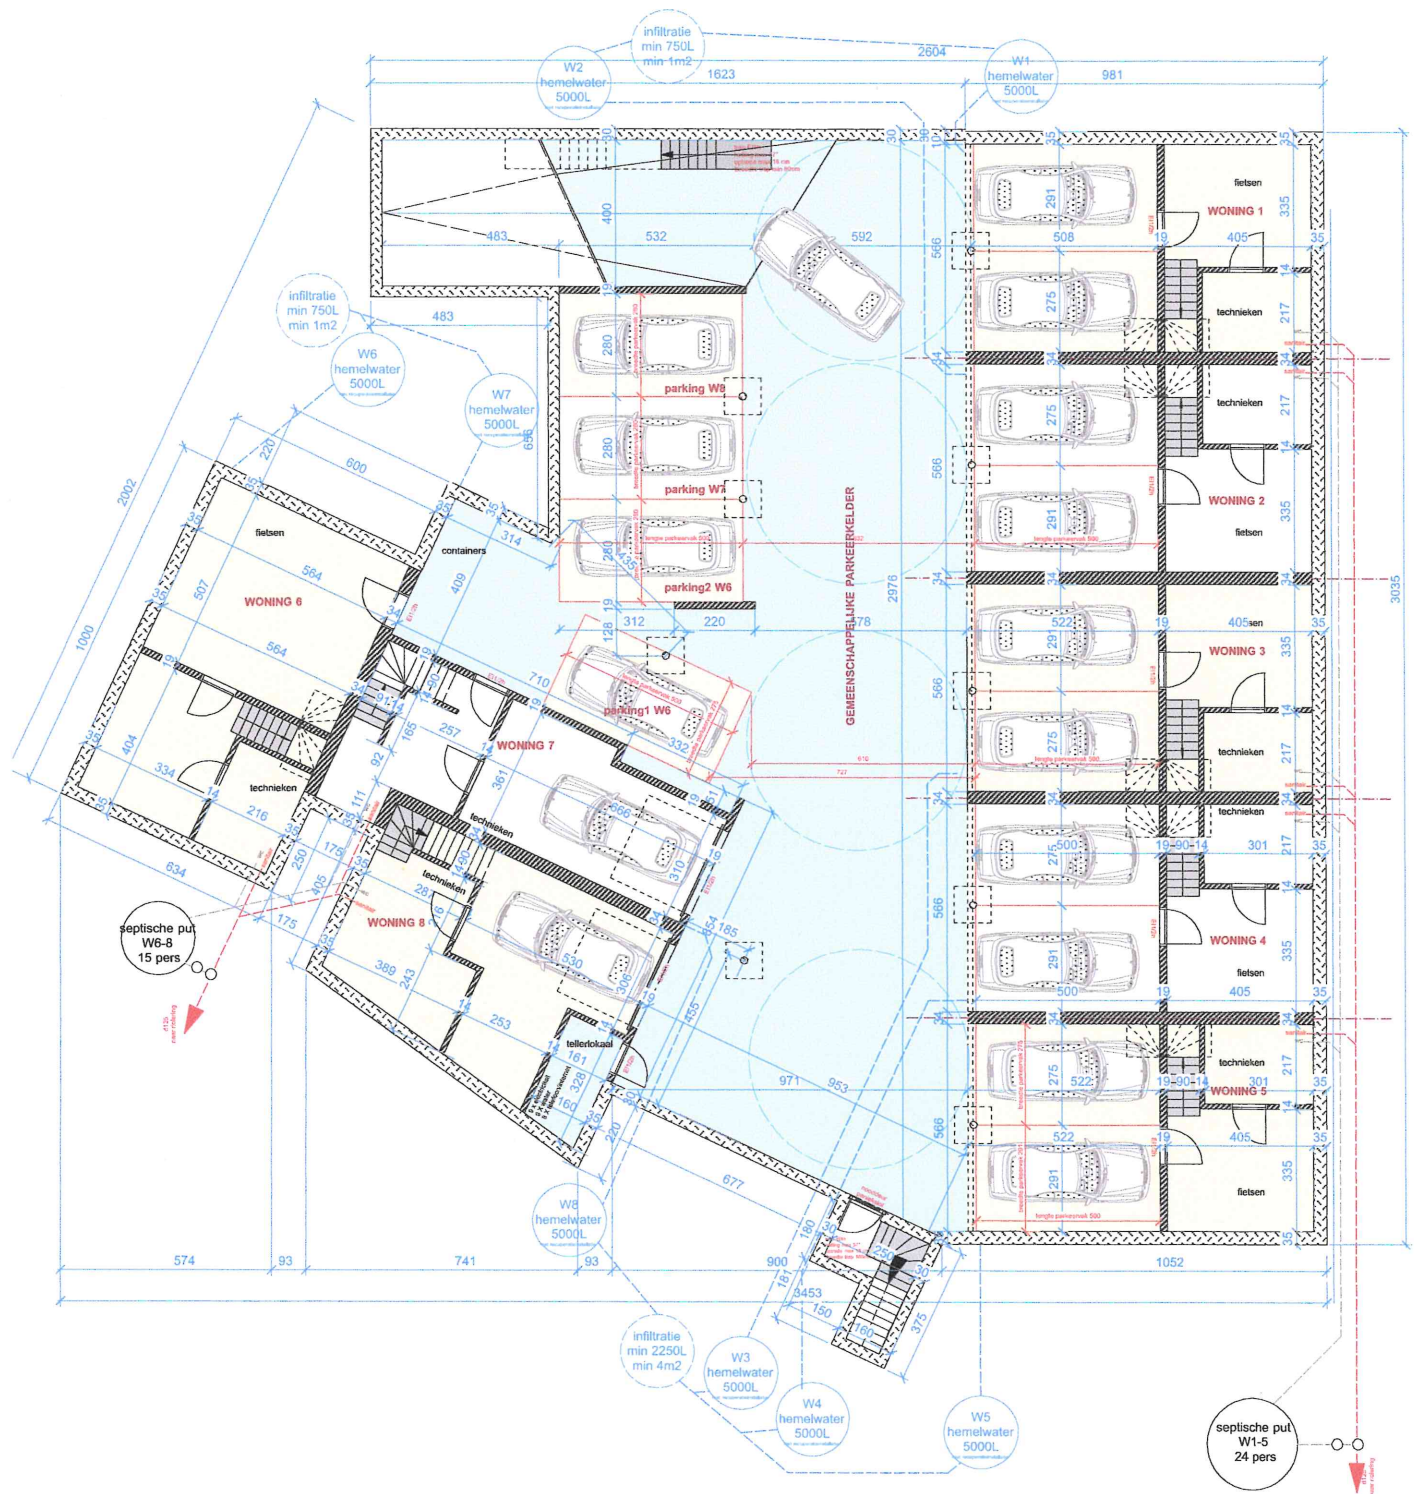


Kelder / Riolering

MATERIALEN

1. gevelbekleding: grijze gevelsteen
2. blauwe steen: dorpels waar overschrijdbaar
3. plat dak: EPDM zwart
4. dakranden: alu zwarte / donkere kleur
5. buitenschrijnwerk: alu ramen, donkere ral kleur, max. 1,0 beglazing
6. regenafvoeren: zink
7. gevelbekleding: lichte sierpleister

Schaal: 1/100



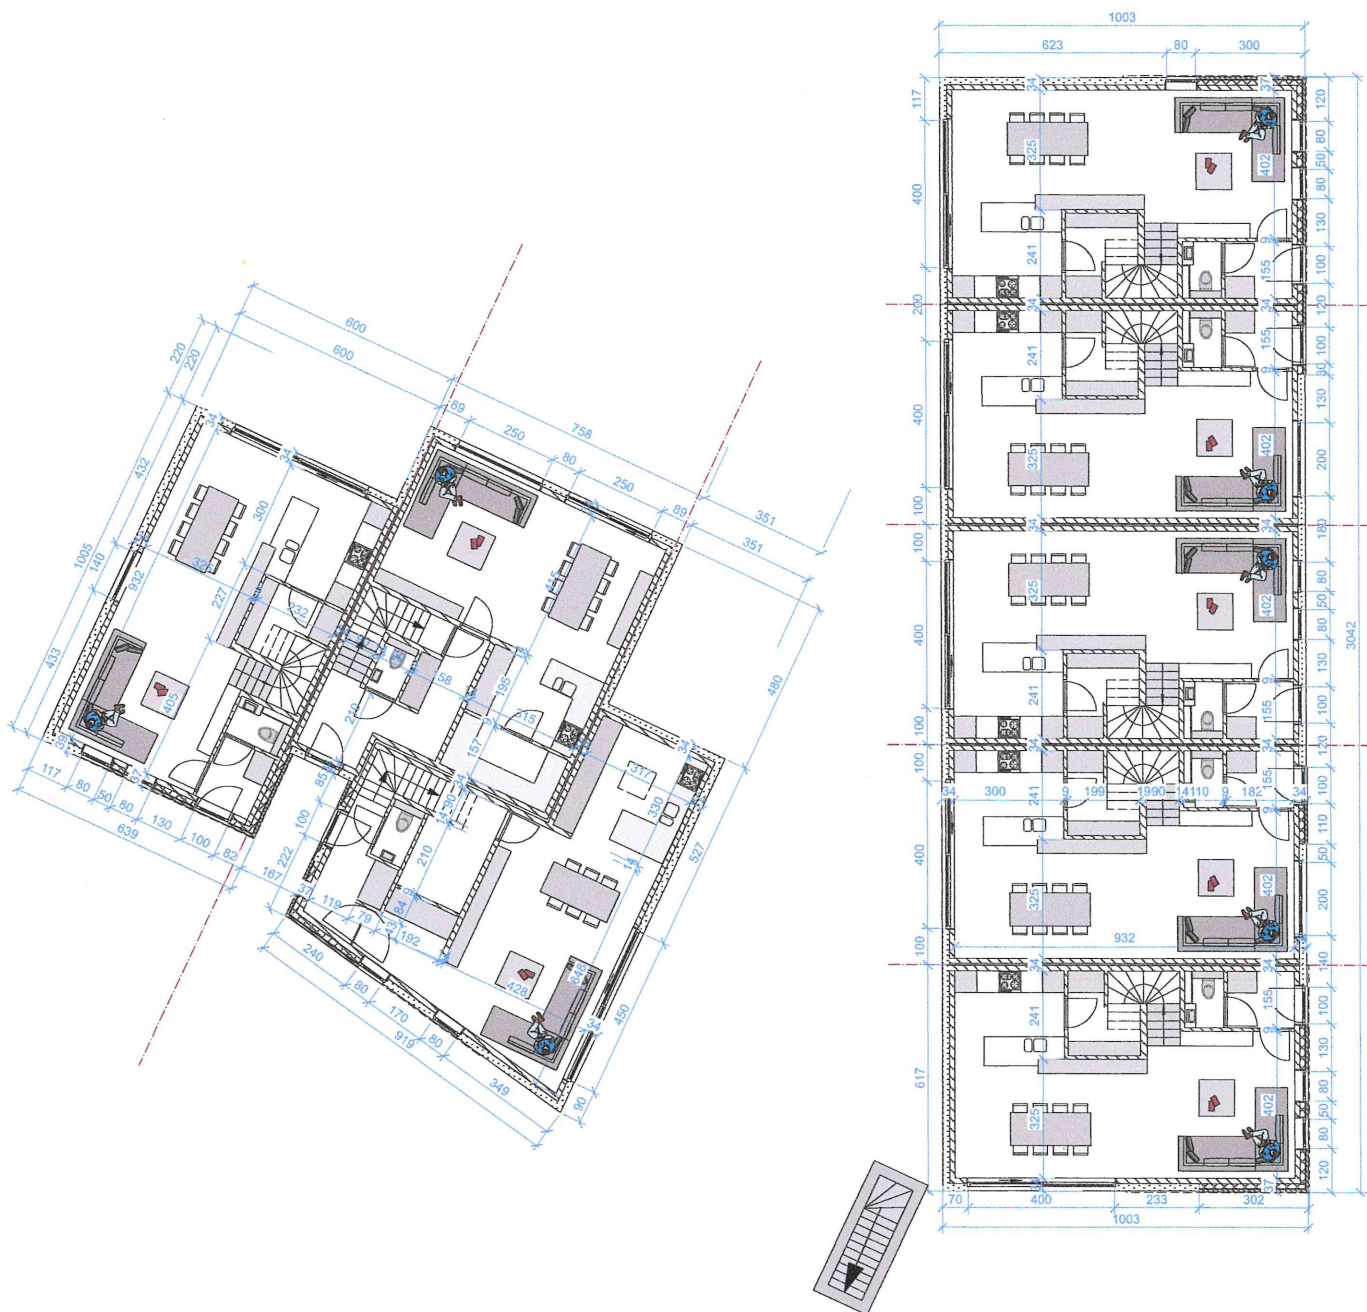



GELIJKVLOERS

MATERIALEN

1. gevelbekleding: grijze gevelsteen
2. blauwe steen: dorpels waar overschrijdbaar
3. plat dak: EPDM zwart
4. dakranden: alu zwarte / donkere kleur
5. buitenschrijnwerk: alu ramen, donkere ral kleur, max. 1,0 beglazing
6. regenafvoeren: zink
7. gevelbekleding: lichte sierpleister

Schaal: 1/100



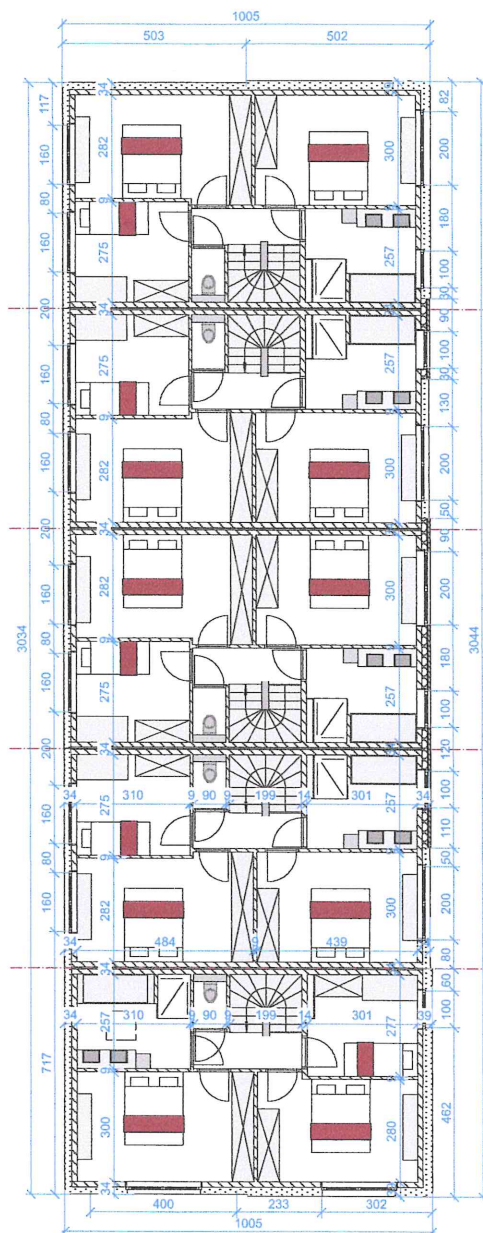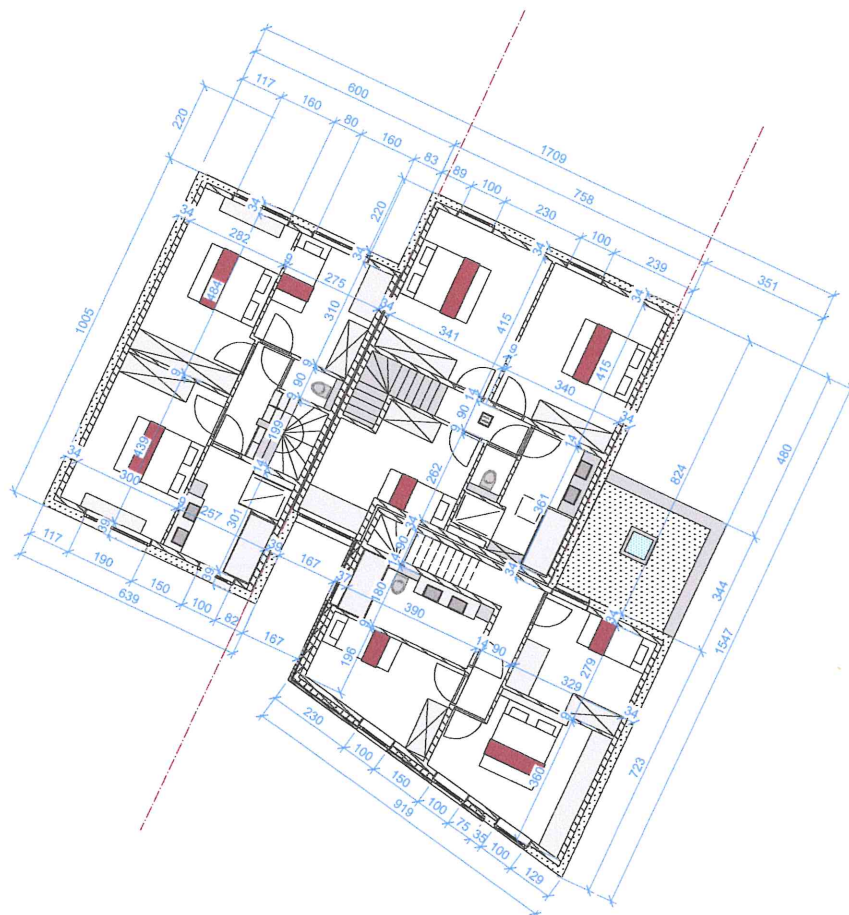



VERDIEPING +1

MATERIALEN

1. gevelbekleding: grijze gevelsteen
2. blauwe steen: dorpels waar overschrijdbaar
3. plat dak: EPDM zwart
4. dakranden: alu zwarte / donkere kleur
5. buitenschrijnwerk: alu ramen, donkere ral kleur, max. 1.0 beglazing
6. regenafvoeren: zink
7. gevelbekleding: lichte sierpleister

Schaal: 1/100



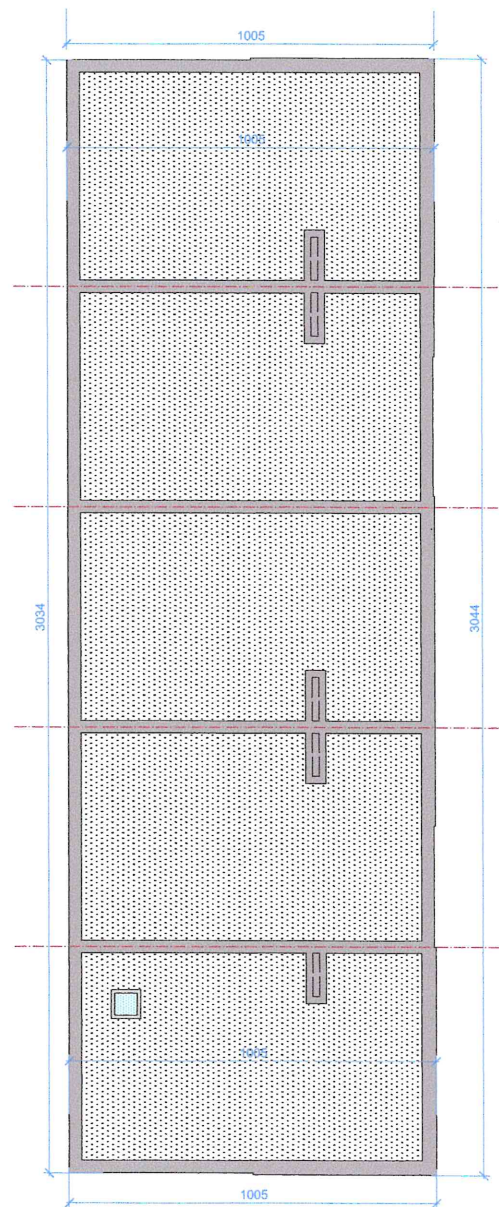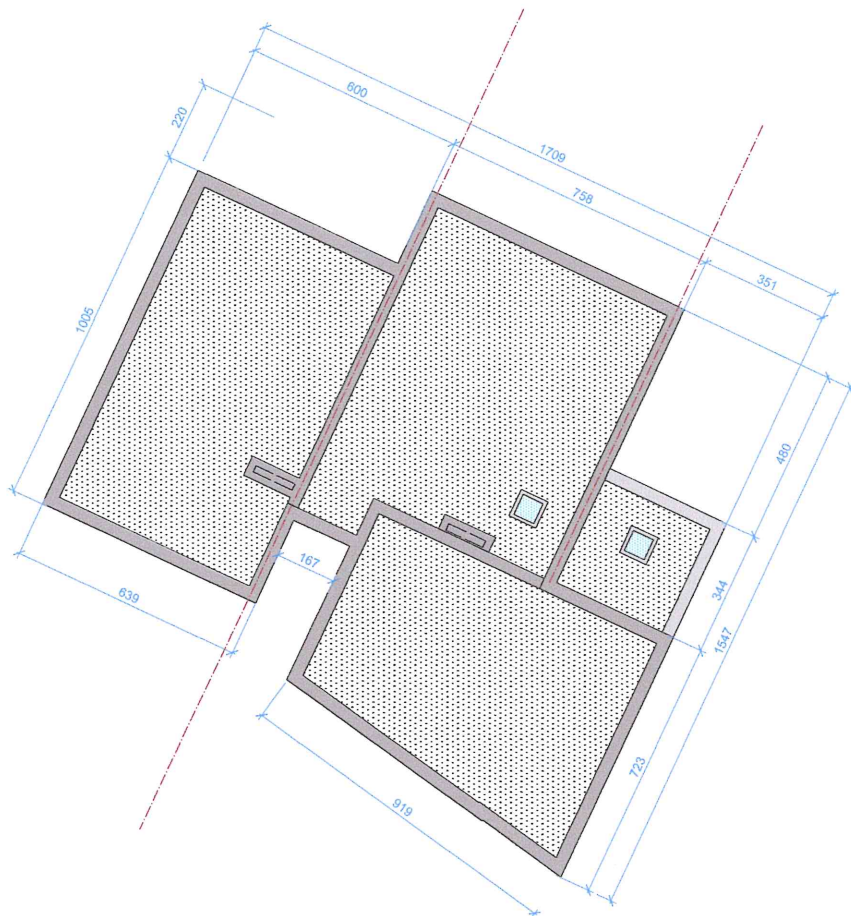


DAK

MATERIALEN

1. gevelbekleding: grijze gevelsteen
2. blauwe steen: dorpels waar overschrijdbaar
3. plat dak: EPDM zwart
4. dakranden: alu zwarte / donkere kleur
5. buitenschrijnwerk: alu ramen, donkere ral kleur, max. 1.0 beglazing
6. regenafvoeren: zink
7. gevelbekleding: lichte sierpleister

Schaal: 1/100



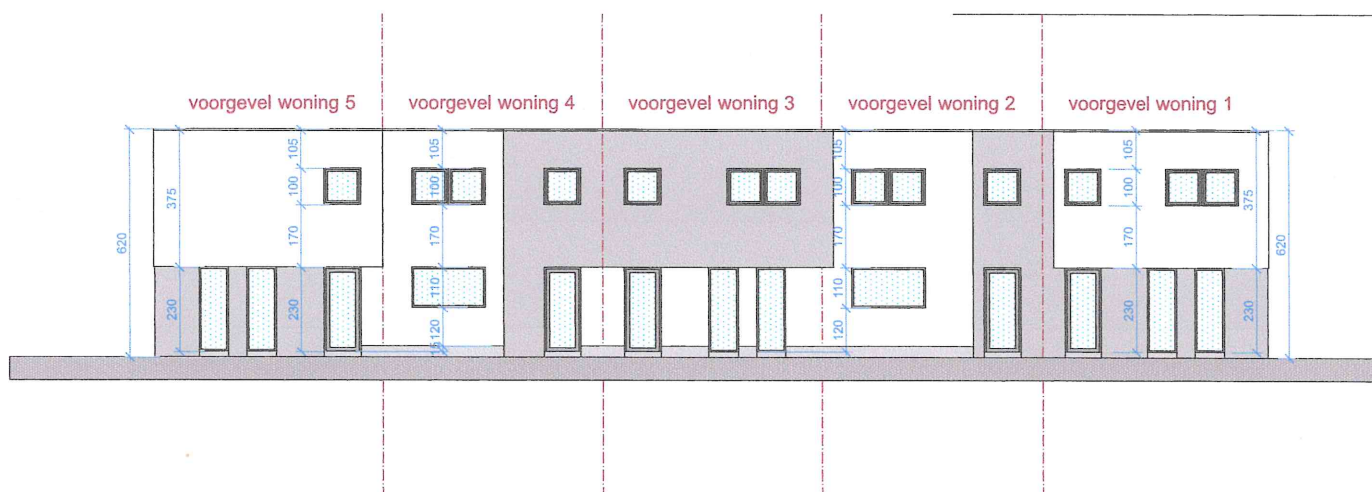

VOORGEVEL HEISTSEWEG

MATERIALEN

1. gevelbekleding: grijze gevelsteen
2. blauwe steen: dorpels waar overschrijdbaar
3. plat dak: EPDM zwart
4. dakranden: alu zwarte / donkere kleur

5. buitenschrijnwerk: alu ramen, donkere ral kleur, max. 1.0 beglazing
6. regenafvoeren: zink
7. gevelbekleding: lichte sierpleister

Schaal: 1/100




LINKERZIJGEVEL HEISTSEWEG

MATERIALEN


1. gevelbekleding: grijze gevelsteen
2. blauwe steen: dorpels waar overschrijdbaar
3. plat dak: EPDM zwart
4. dakranden: alu zwarte / donkere kleur

5. buitenschrijnwerk: alu ramen, donkere ral kleur, max. 1,0 beglazing
6. regenafvoeren: zink
7. gevelbekleding: lichte sierpleister

Schaal: 1/100

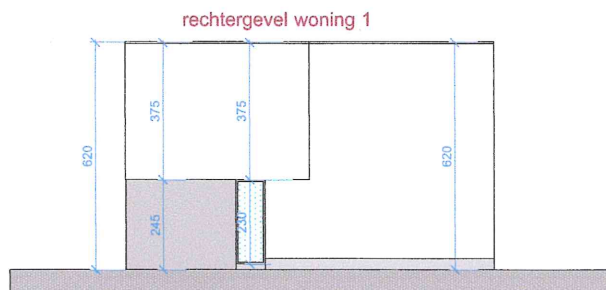

RECHTERGEVEL HEISTSEWEG

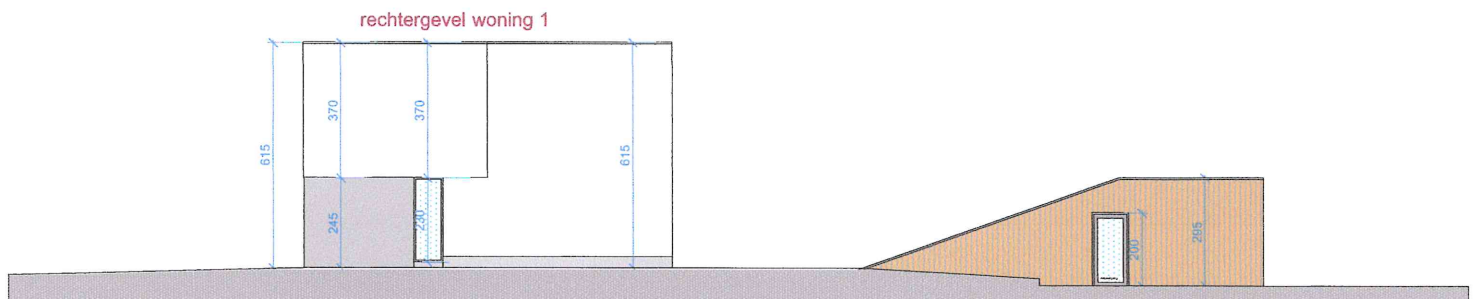



RECHTERGEVEL HEISTSEWEG IN COMBINATIE MET INRIT PARKEERKELDER

RECHTERZIJGEVEL HEISTSEWEG

MATERIALEN

- | | |
|---|--|
| 1. gevelbekleding: grijze gevelsteen | 5. buitenschrijnwerk: alu ramen, donkere ral kleur, max. 1.0 beglazing |
| 2. blauwe steen: dorpels waar overschrijdbaar | 6. regenafvoeren: zink |
| 3. plat dak: EPDM zwart | 7. gevelbekleding: lichte sierpleister |
| 4. dakranden: alu zwarte / donkere kleur | |

Schaal: 1/100

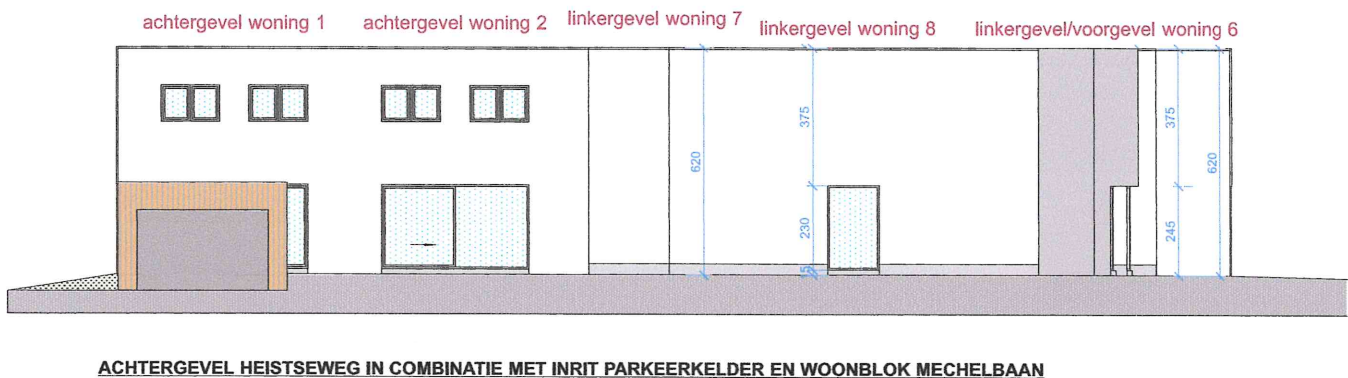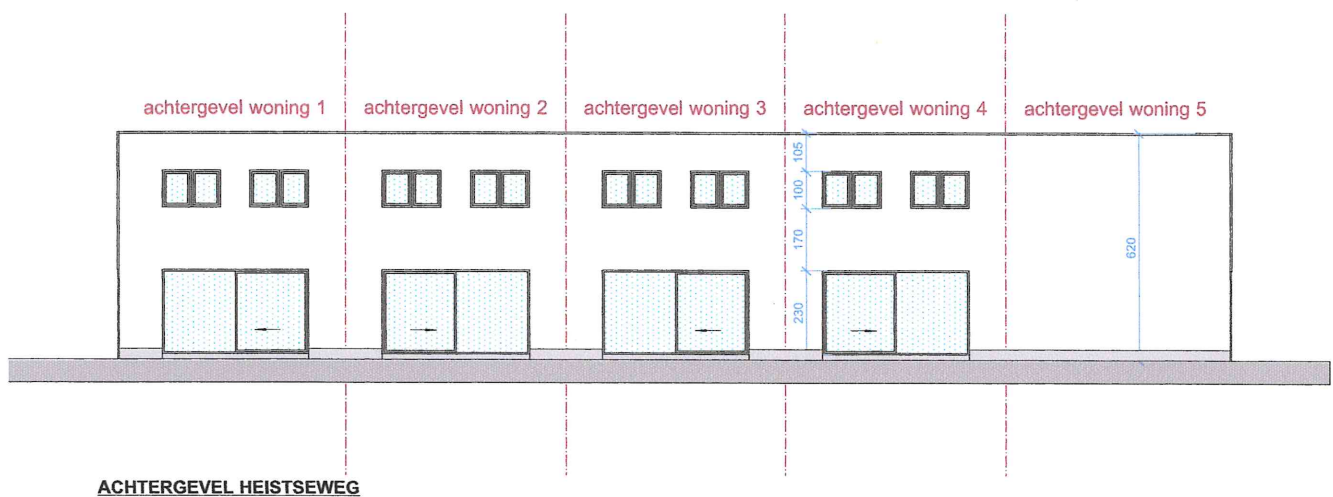


ACHTERGEVEL HEISTSEWEG

MATERIALEN

- | | |
|---|--|
| 1. gevelbekleding: grijze gevelsteen | 5. buitenschrijnwerk: alu ramen, donkere ral kleur, max. 1,0 beglazing |
| 2. blauwe steen: dorpels waar overschrijdbaar | 6. regenafvoeren: zink |
| 3. plat dak: EPDM zwart | 7. gevelbekleding: lichte sierpleister |
| 4. dakranden: alu zwarte / donkere kleur | |

Schaal: 1/100

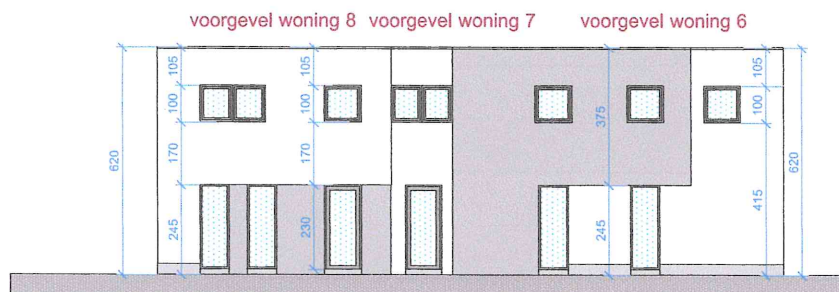

J


VOORGEVEL MECHELBAAN

MATERIALEN

1. gevelbekleding: grijze gevelsteen
2. blauwe steen: dorpels waar overschrijdbaar
3. plat dak: EPDM zwart
4. dakranden: alu zwarte / donkere kleur

5. buitenschrijnwerk: alu ramen, donkere ral kleur, max. 1.0 beglazing
6. regenafvoeren: zink
7. gevelbekleding: lichte sierpleister

Schaal: 1/100

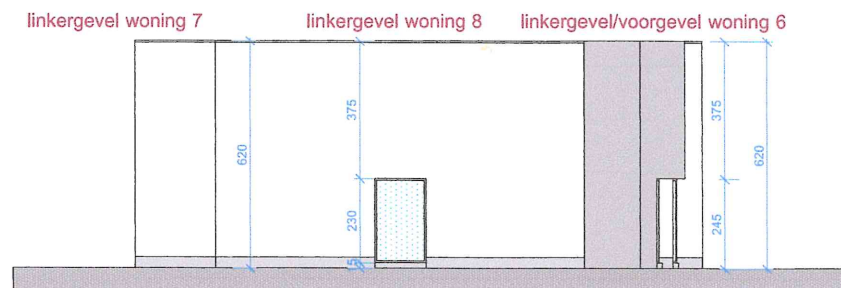


LINKERGEVEL MECHELBAAN

MATERIALEN

- | | |
|---|--|
| 1. gevelbekleding: grijze gevelsteen | 5. buitenschrijnwerk: alu ramen, donkere ral kleur, max. 1.0 beglazing |
| 2. blauwe steen: dorpels waar overschrijdbaar | 6. regenafvoeren: zink |
| 3. plat dak: EPDM zwart | 7. gevelbekleding: lichte sierpleister |
| 4. dakranden: alu zwarte / donkere kleur | |


Schaal: 1/100

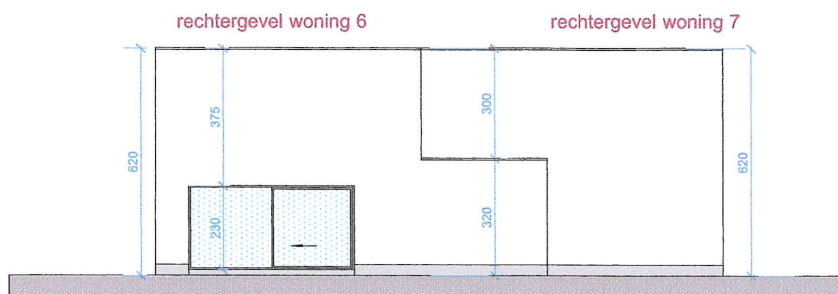

RECHTERGEVEL MECHELBAAN

MATERIALEN


- | | | |
|---|--|---------------|
| 1. gevelbekleding: grijze gevelsteen | 5. buitenschrijnwerk: alu ramen, donkere ral kleur, max. 1.0 beglazing | Schaal: 1/100 |
| 2. blauwe steen: dorpels waar overschrijdbaar | 6. regenafvoeren: zink | |
| 3. plat dak: EPDM zwart | 7. gevelbekleding: lichte sierpleister | |
| 4. dakranden: alu zwarte / donkere kleur | | |

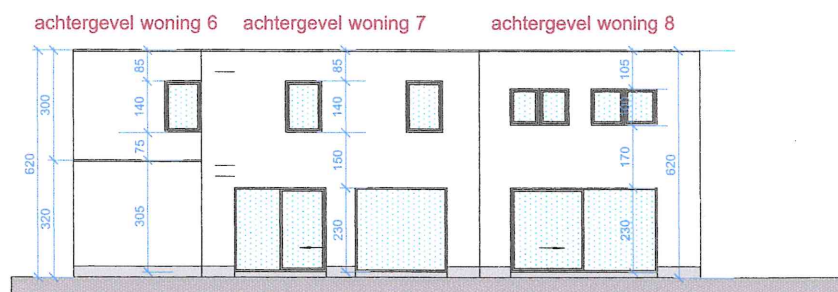

ACHTERGEVEL MECHELBAAN

MATERIALEN

- | | | |
|---|--|---------------|
| 1. gevelbekleding: grijze gevelsteen | 5. buitenschrijnwerk: alu ramen, donkere ral kleur, max. 1.0 beglazing | Schaal: 1/100 |
| 2. blauwe steen: dorpels waar overschrijdbaar | 6. regenafvoeren: zink | |
| 3. plat dak: EPDM zwart | 7. gevelbekleding: lichte sierpleister | |
| 4. dakranden: alu zwarte / donkere kleur | | |

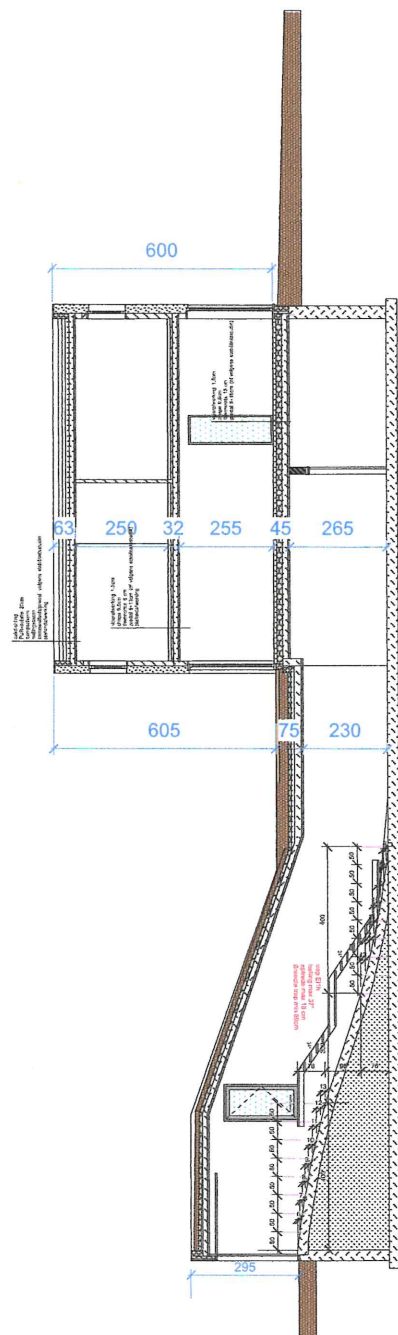


SNEDE AA'

MATERIALEN

1. gevelbekleding: grijze gevelsteen
2. blauwe steen: dorpels waar overschrijdbaar
3. plat dak: EPDM zwart
4. dakranden: alu zwarte / donkere kleur
5. buitenschrijnwerk: alu ramen, donkere ral kleur, max. 1.0 beglazing
6. regenafvoeren: zink
7. gevelbekleding: lichte sierpleister

Schaal: 1/100

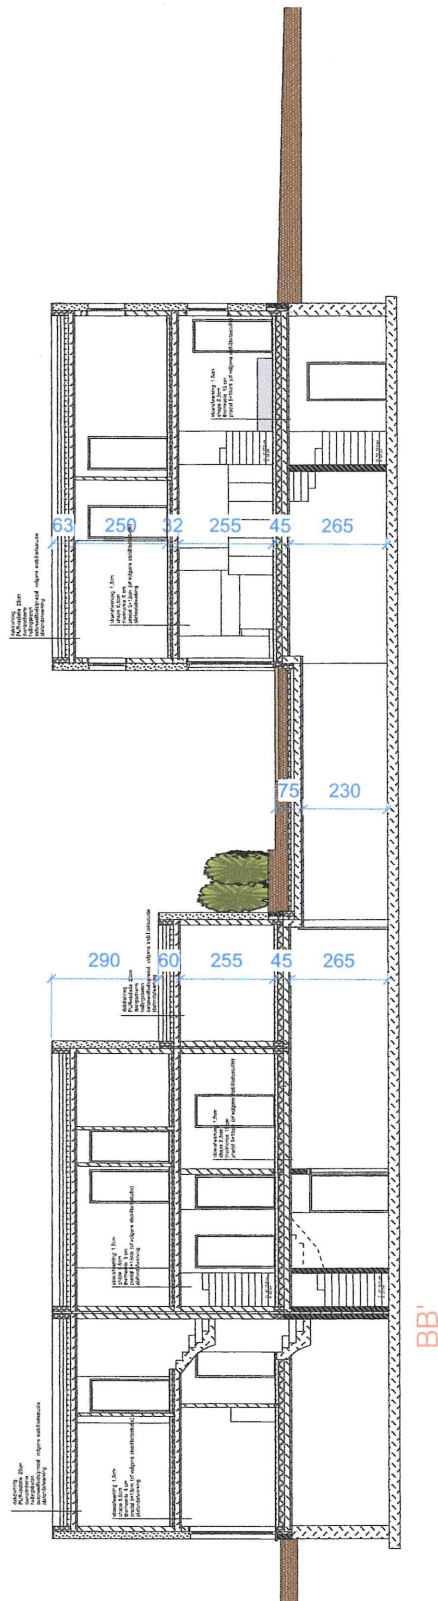

SNEDE BB'

MATERIALEN

1. gevelbekleding: grijze gevelsteen
2. blauwe steen: dorpels waar overschrijdbaar
3. plat dak: EPDM zwart
4. dakranden: alu zwarte / donkere kleur

5. buitenschrijnwerk: alu ramen, donkere ral kleur, max. 1.0 beglazing
6. regenafvoeren: zink
7. gevelbekleding: lichte sierpleister

Schaal: 1/100



INPLANTING

MATERIALEN

1. gevelbekleding: grijze gevelsteen
2. blauwe steen: dorpels waar overschrijdbaar
3. plat dak: EPDM zwart
4. dakranden: alu zwarte / donkere kleur
5. buitenschrijnwerk: alu ramen, donkere ral kleur, max. 1.0 beglazing
6. regenafvoeren: zink
7. gevelbekleding: lichte sierpleister

Schaal: 1/200