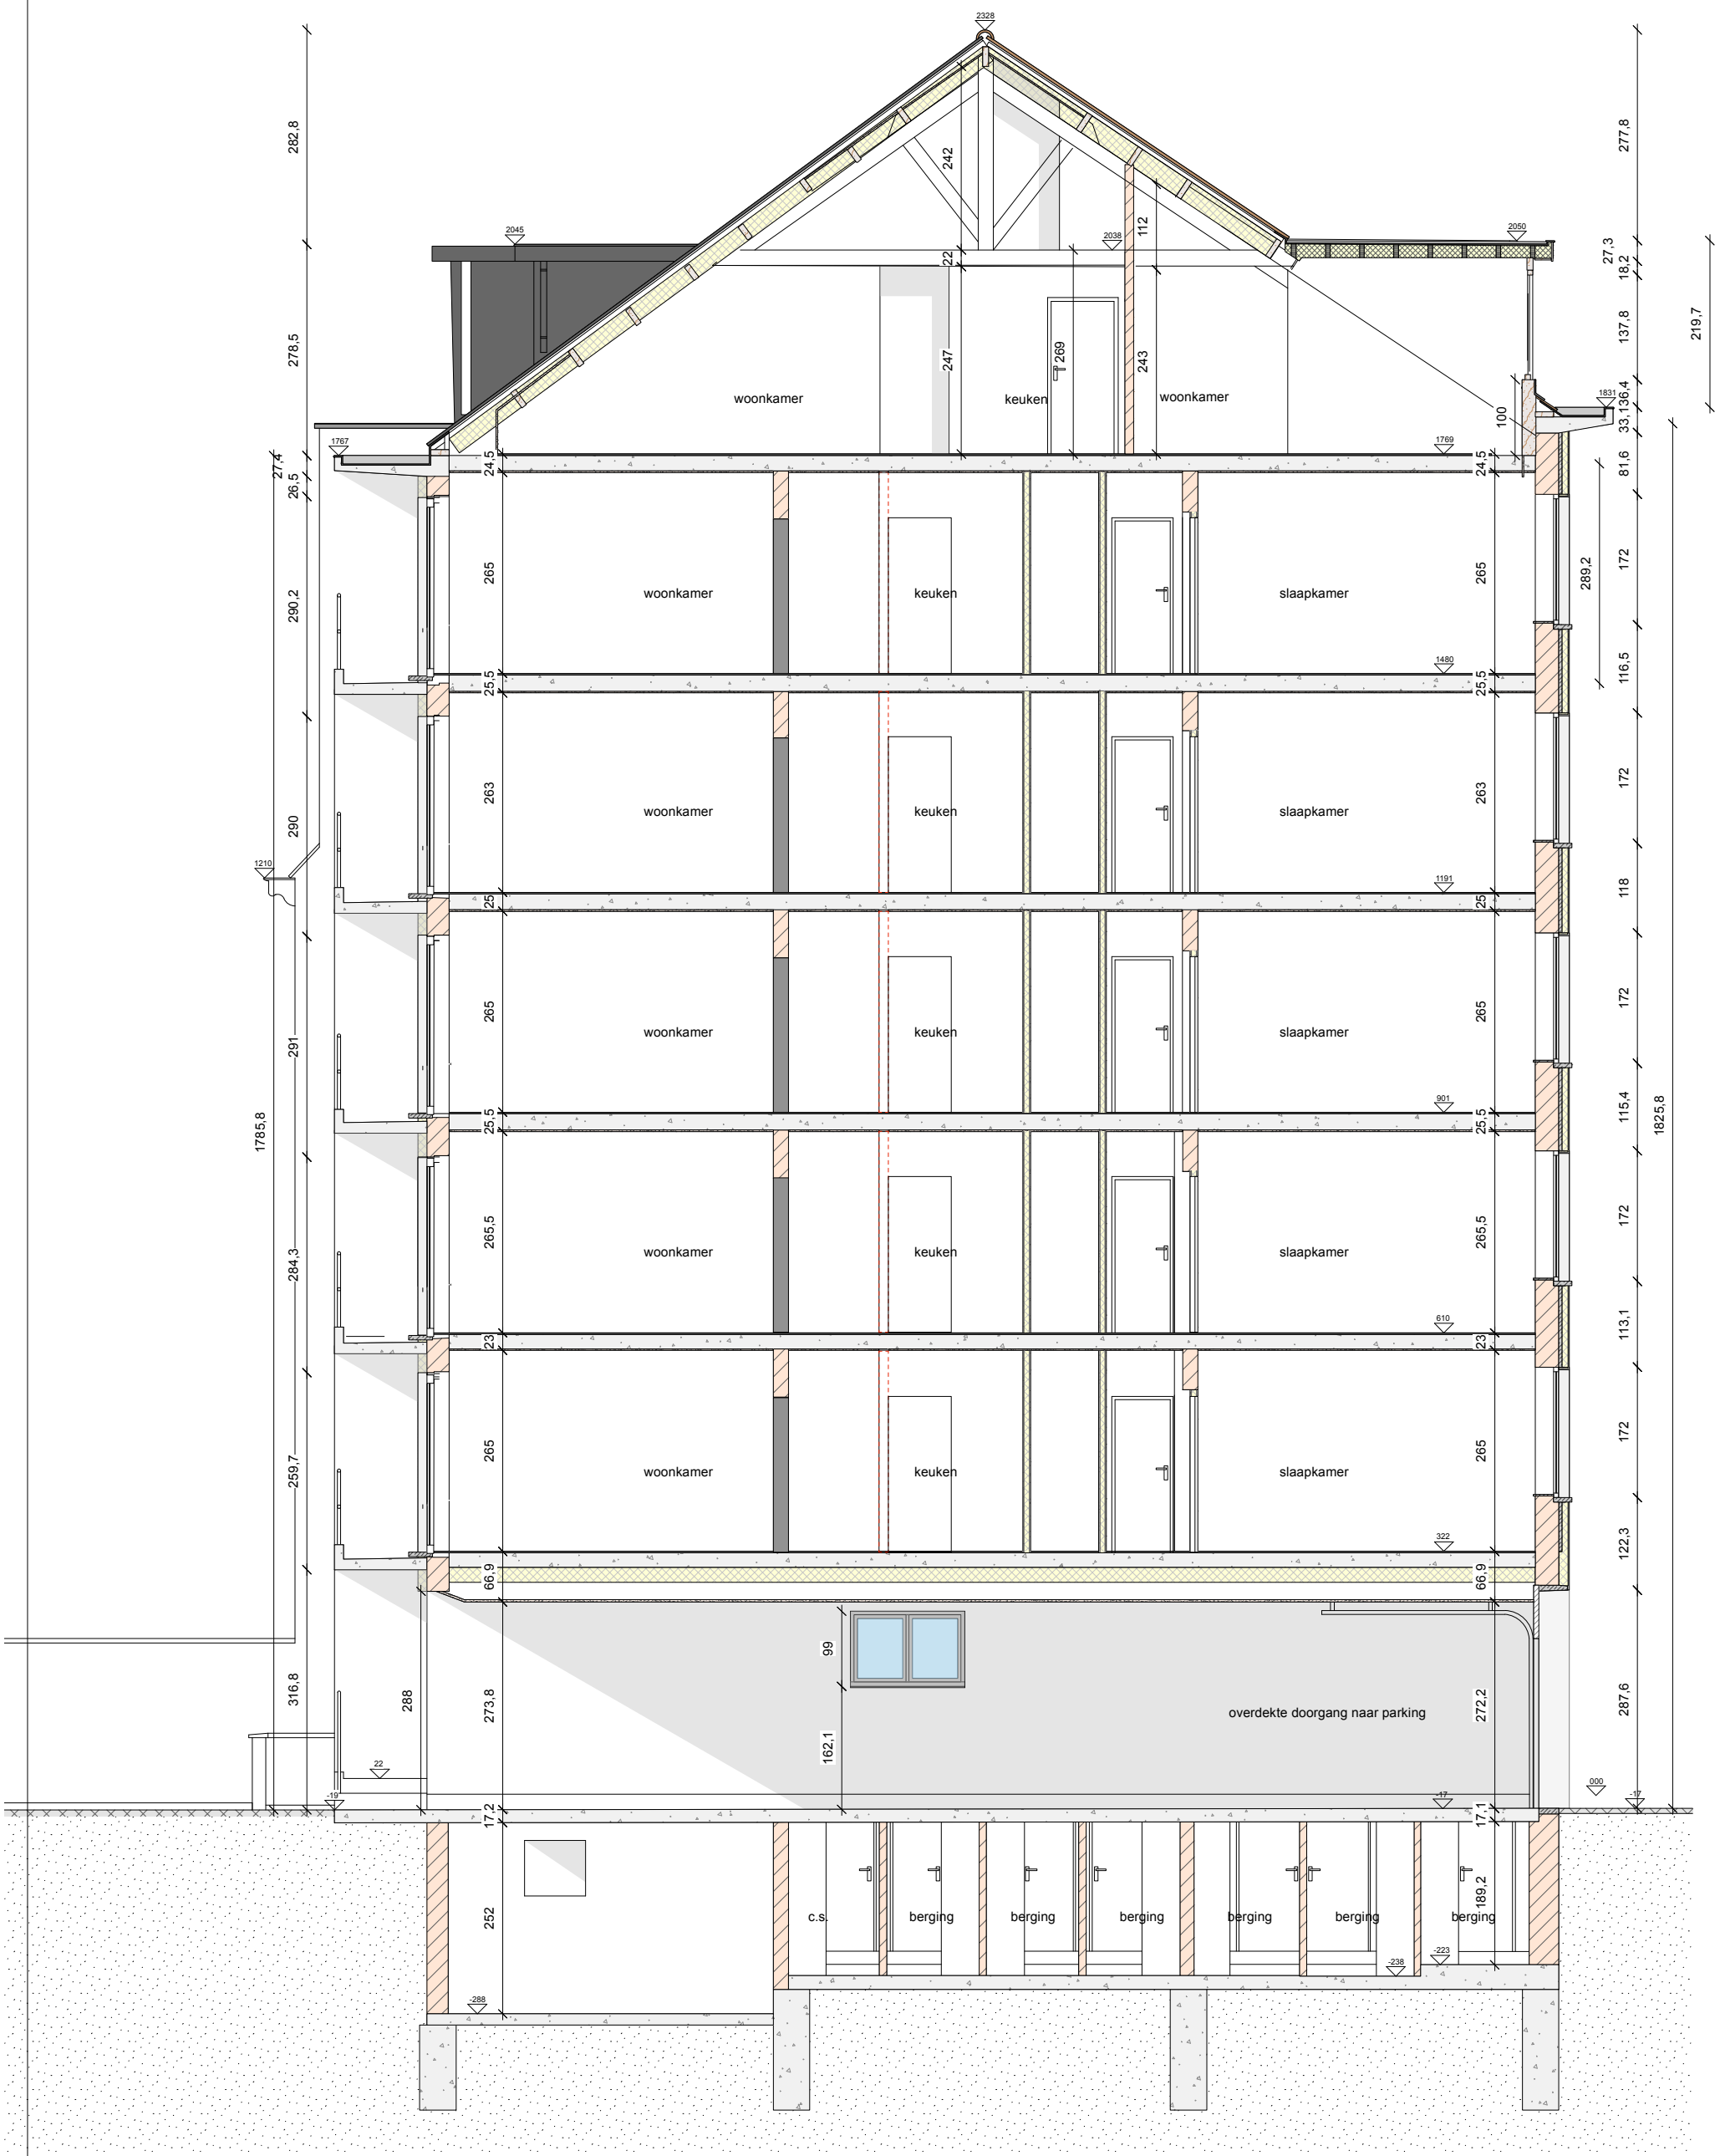

Snede A

UITVOERING : VERBOUWEN VAN EEN MEERGEZINSWONING		**Schaal : 1/50**
		Formaat : A3
		Datum : 12/11/2020
		Tekening nr. : 12/12
		get. : arch. N. Werck
ARCHITECTENBUREAU WERCK bvba ARCHITECT – DESKUNDIGE Billikstraat 7 bus 2 3511 Kuringen - Hasselt ondernemingsnr. 0867.211.573 Tel. : 011/87.41.03 nancy@werck.be	Bouwheer : Syus BV Zoutleeuwsesteenweg 14C 3440 Zoutleeuw Werfadres: Tiensevest 37 3000 Leuven Leuven Afd 9 Sectie E nr 292a5 en 292w5	**NIEUWE TOESTAND** **DOORSNEDE** **SNEDE A**	**Dossier nr. :** 2020.34