


tuin bij appartement 0001
34,5 m²

tuin bij appartement 0002
19 m²

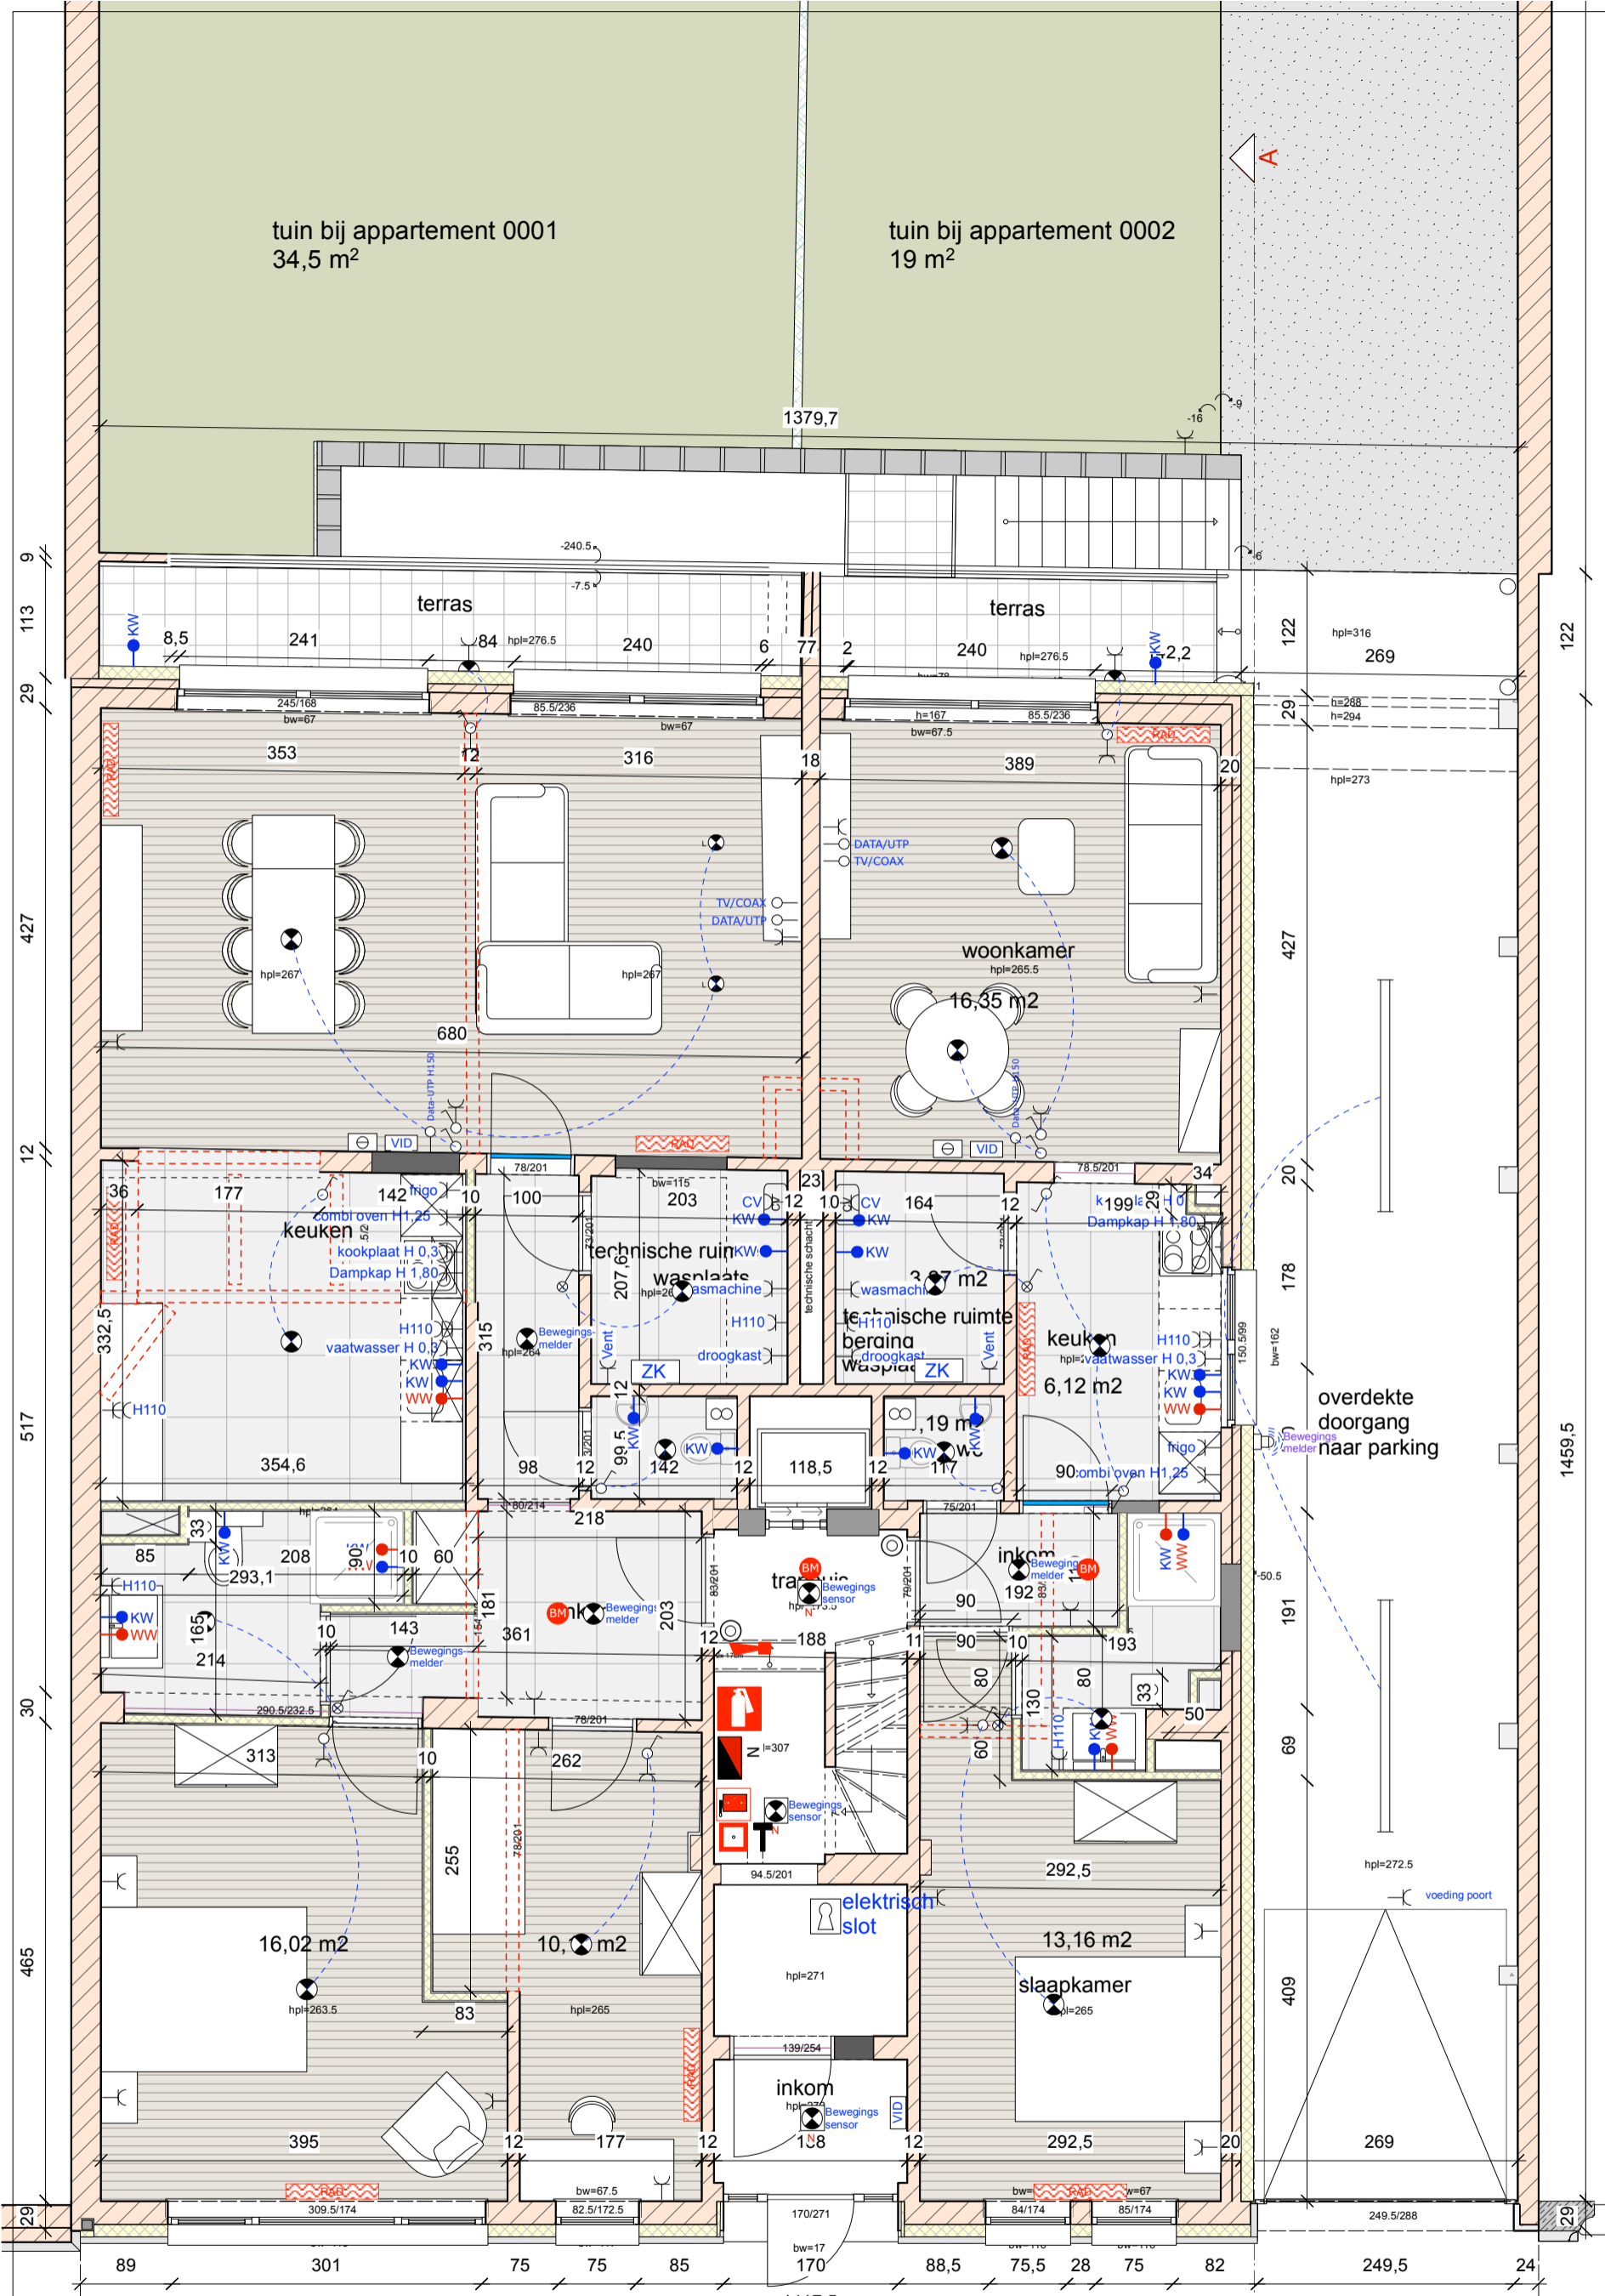

Appartement 0001
netto 83,56 m²
bruto 98,23 m²

Appartement 0002
netto 45,70 m²
bruto 54,16 m²

UITVOERING : VERBOUWEN VAN EEN MEERGEZINSWONING

ARCHITECTENBUREAU WERCK bvba
ARCHITECT - DESKUNDIGE
Billickstraat 7 bus 2
3511 Kuringen - Hasselt
ondernemingsnr. 0867.211.573
Tel. : 011/87.41.03
nancy@werck.be

Bouwheer :
Syus BV
Zoutleeuwsesteenweg 14C
3440 Zoutleeuw

Verfadres:
Tiensevest 37
3000 Leuven
Leuven Afd 9 Sectie E nr 292a5 en 292w5

NIEUWE TOESTAND
GRONDPLANNEN
GELIJKVLOERS

Schaal : 1/50
Formaat : A3
Datum : 30/06/2022
Tekening nr. : 2/12
get. : arch. N. Werck

Dossier nr. :
2020.34