


3178.5

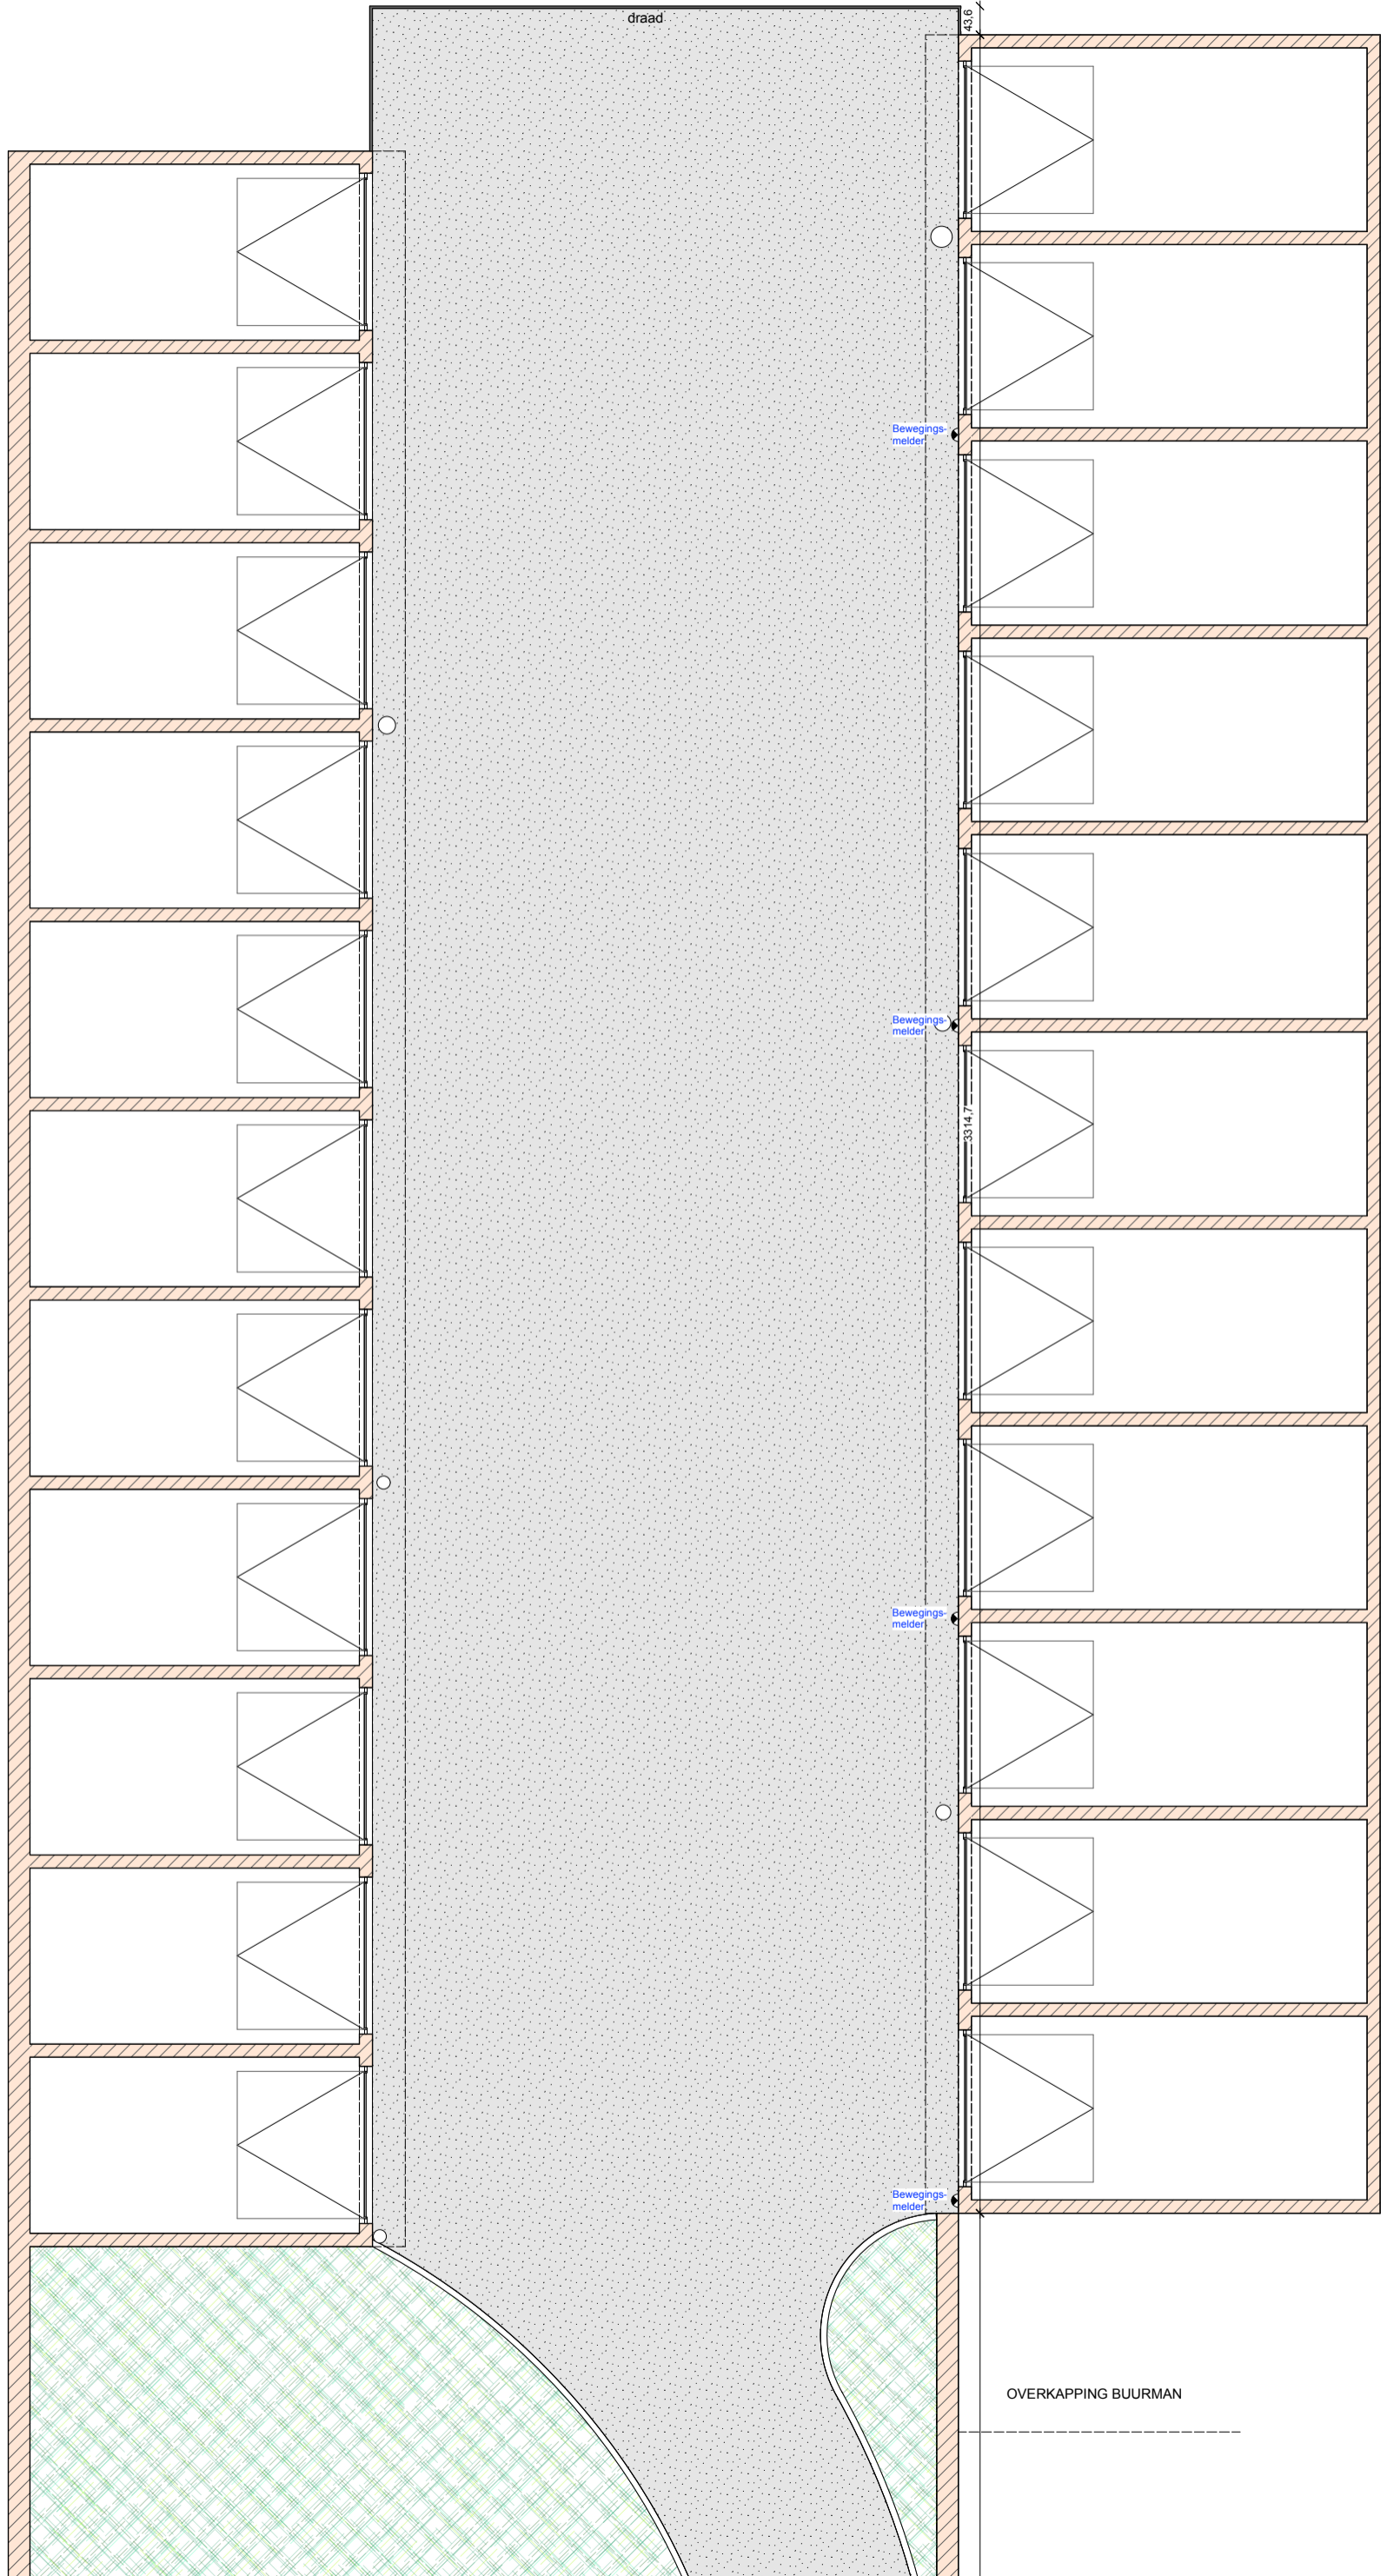

draad

43.6

Bewegingsmelder

Bewegingsmelder

3314.7

Bewegingsmelder

Bewegingsmelder

OVERKAPPING BUURMAN