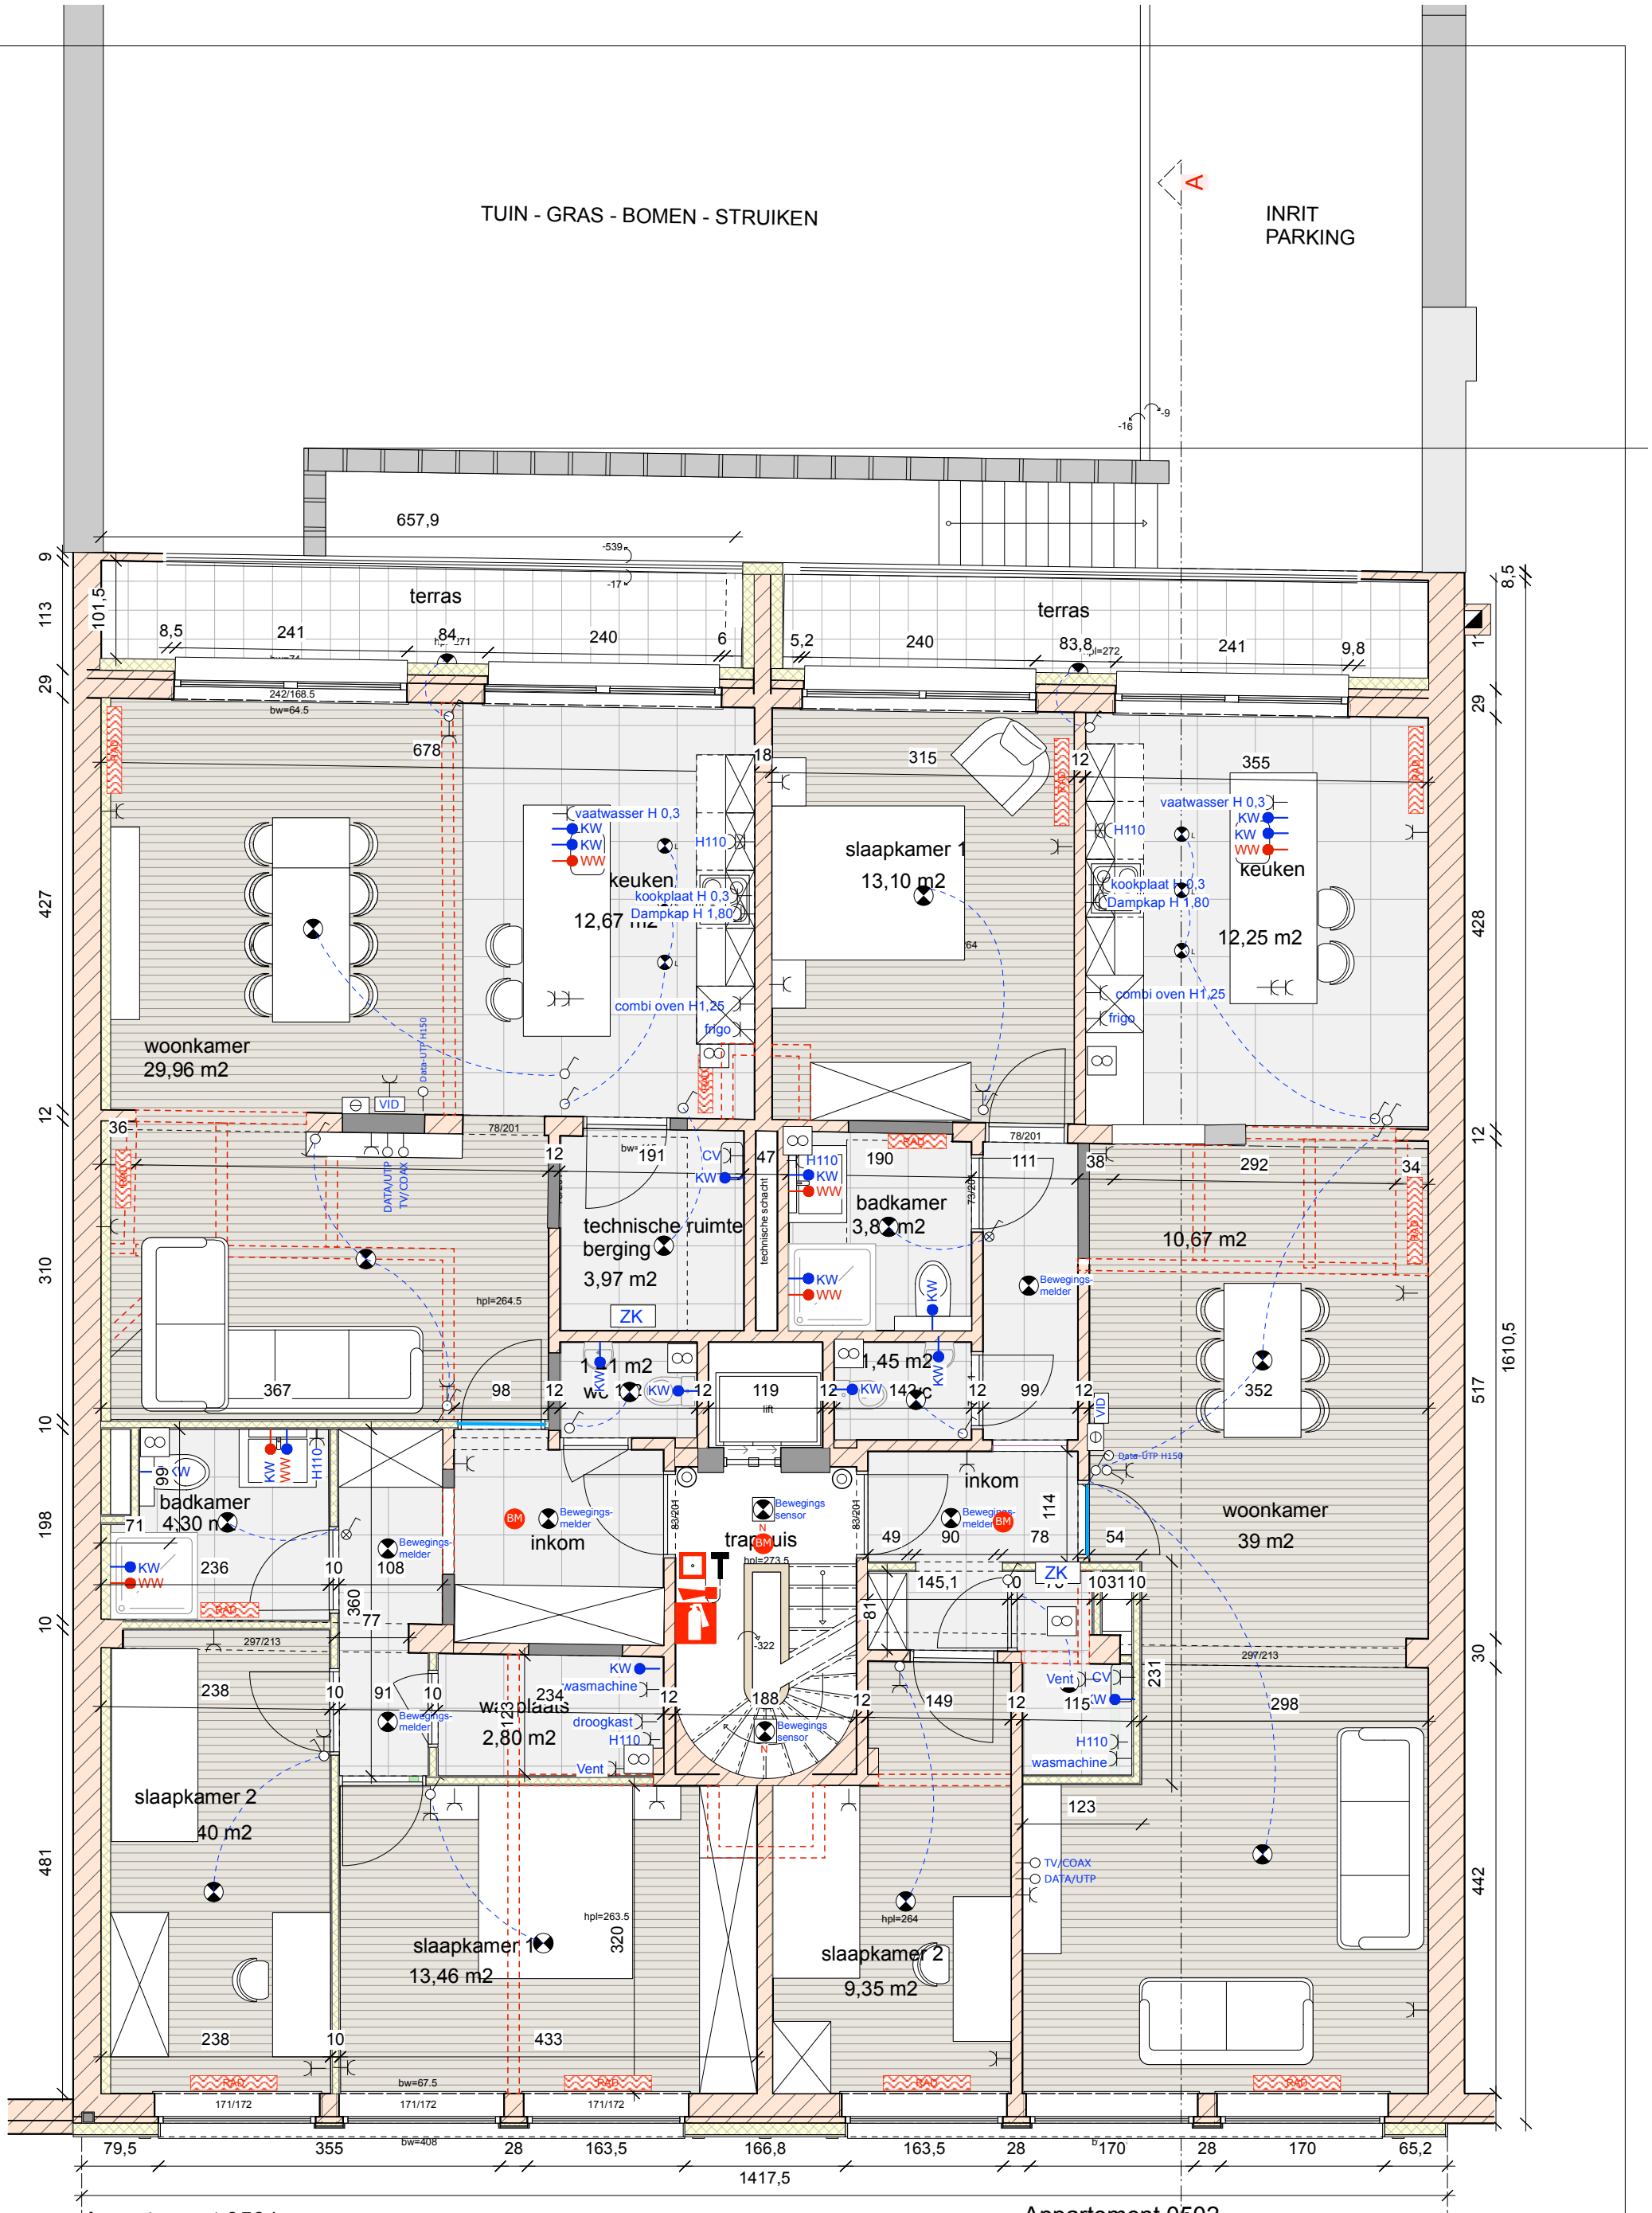

BOUWAANVRAAG: REGULARISATIE/VERBOUWEN VAN EEN MEERGEZINSWONING

ARCHITECTENBUREAU WERCK bvba
ARCHITECT – DESKUNDIGE
Billikstraat 7 bus 2
3511 Kuringen - Hasselt
ondernemingsnr. 0867.211.573
Tel. : 011/87.41.03
nancy@werck.be

Bouwheer :
Syus BV
Zoutleeuwsesteenweg 14C
3440 Zoutleeuw

Werfadres:
Tiensevest 37
3000 Leuven

NIEUWE TOESTAND

GRONDPLAN
VERDIEPING +5

Schaal :	**1/50**
Formaat :	A3
Datum :	09/03/2021
Tekening nr. :	7/12
get. :	arch. N. Werck

Dossier nr. :
2020.34