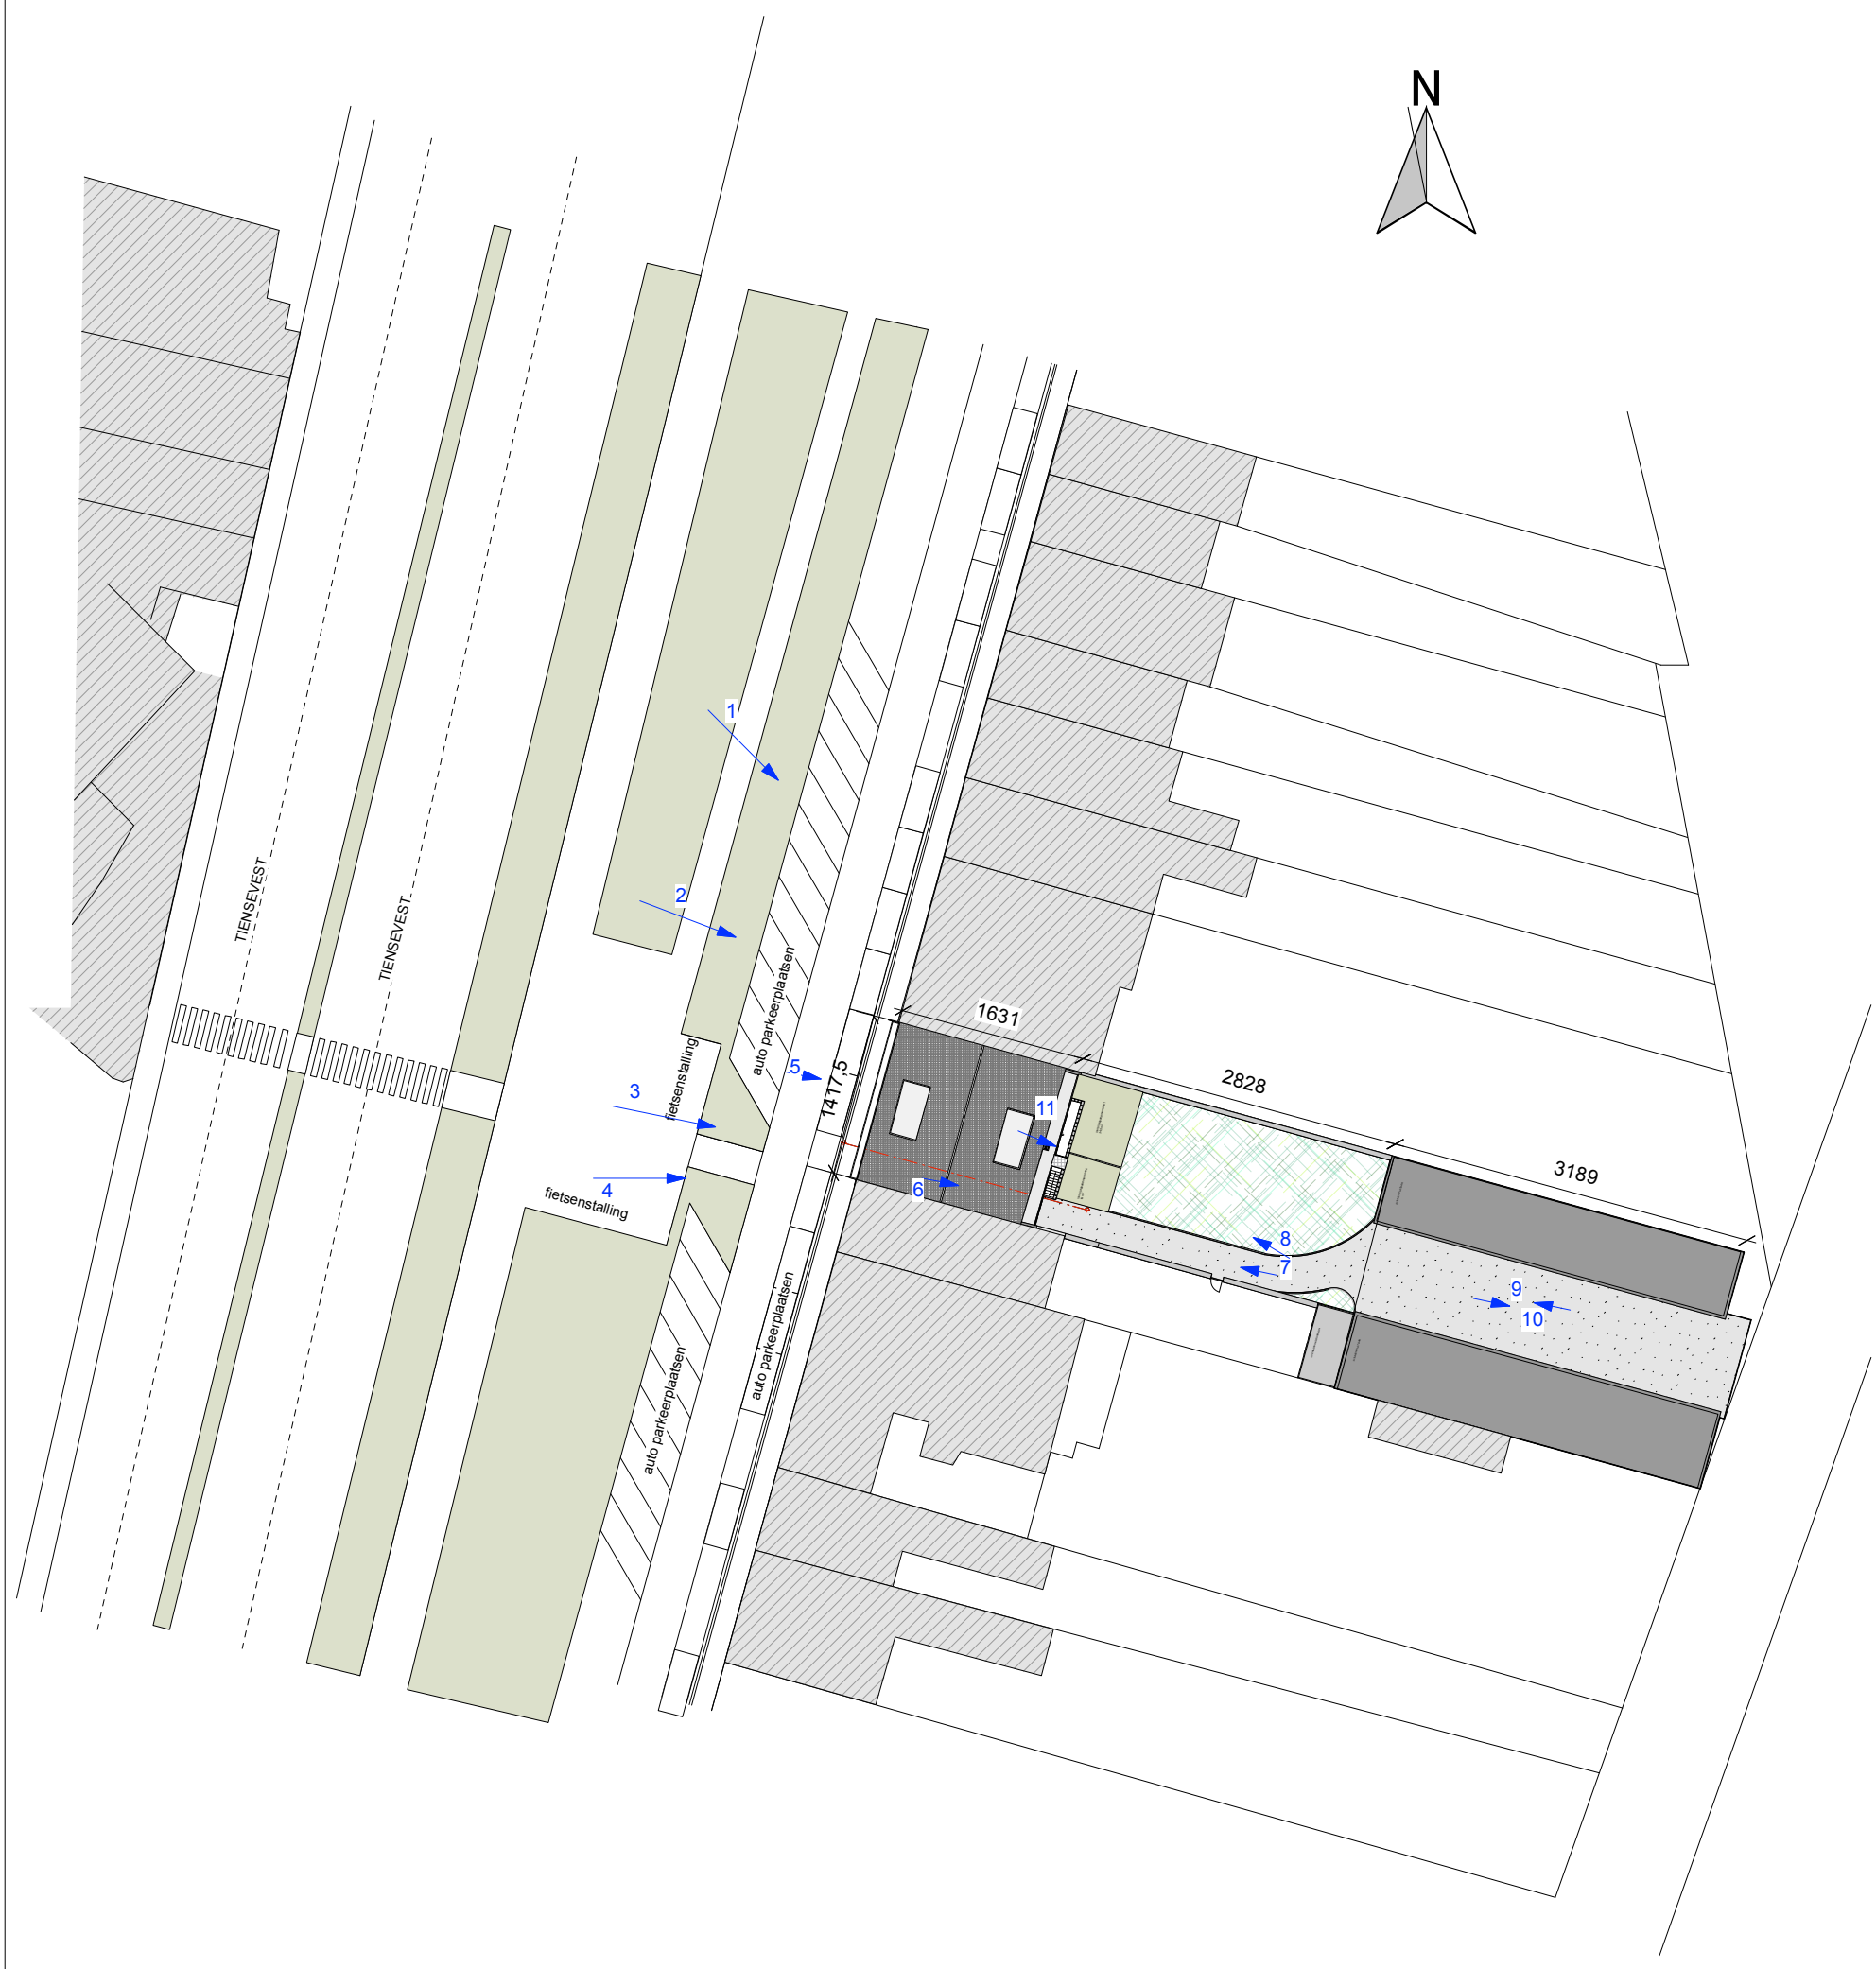

UITVOERING : VERBOUWEN VAN EEN MEERGEZINSWONING

ARCHITECTENBUREAU WERCK bvba
ARCHITECT – DESKUNDIGE
Billikstraat 7 bus 2
3511 Kuringen - Hasselt
ondernemingsnr. 0867.211.573
Tel. : 011/87.41.03
nancy@werck.be

Bouwheer :
Syus BV
Zoutleeuwsesteenweg 14C
3440 Zoutleeuw

Werfadres:
Tiensevest 37
3000 Leuven
Leuven Afd 9 Sectie E nr 292a5 en 292w5

NIEUWE TOESTAND

INPLANTING

Schaal :	**1/50**
Formaat :	A3
Datum :	03/06/2022
Tekening nr. :	1/12
get. :	arch. N. Werck

Dossier nr. :

2020.34