

153

STADTISCHE BUREAU

ENTE
BIERBEEK


RIJNG VAN WEG VAN G.V. 36

DIPLAAT

DORP & HOOGSTRAAT


Stadtbureau, Verlieden,
Tienen, de

SEKTIE D

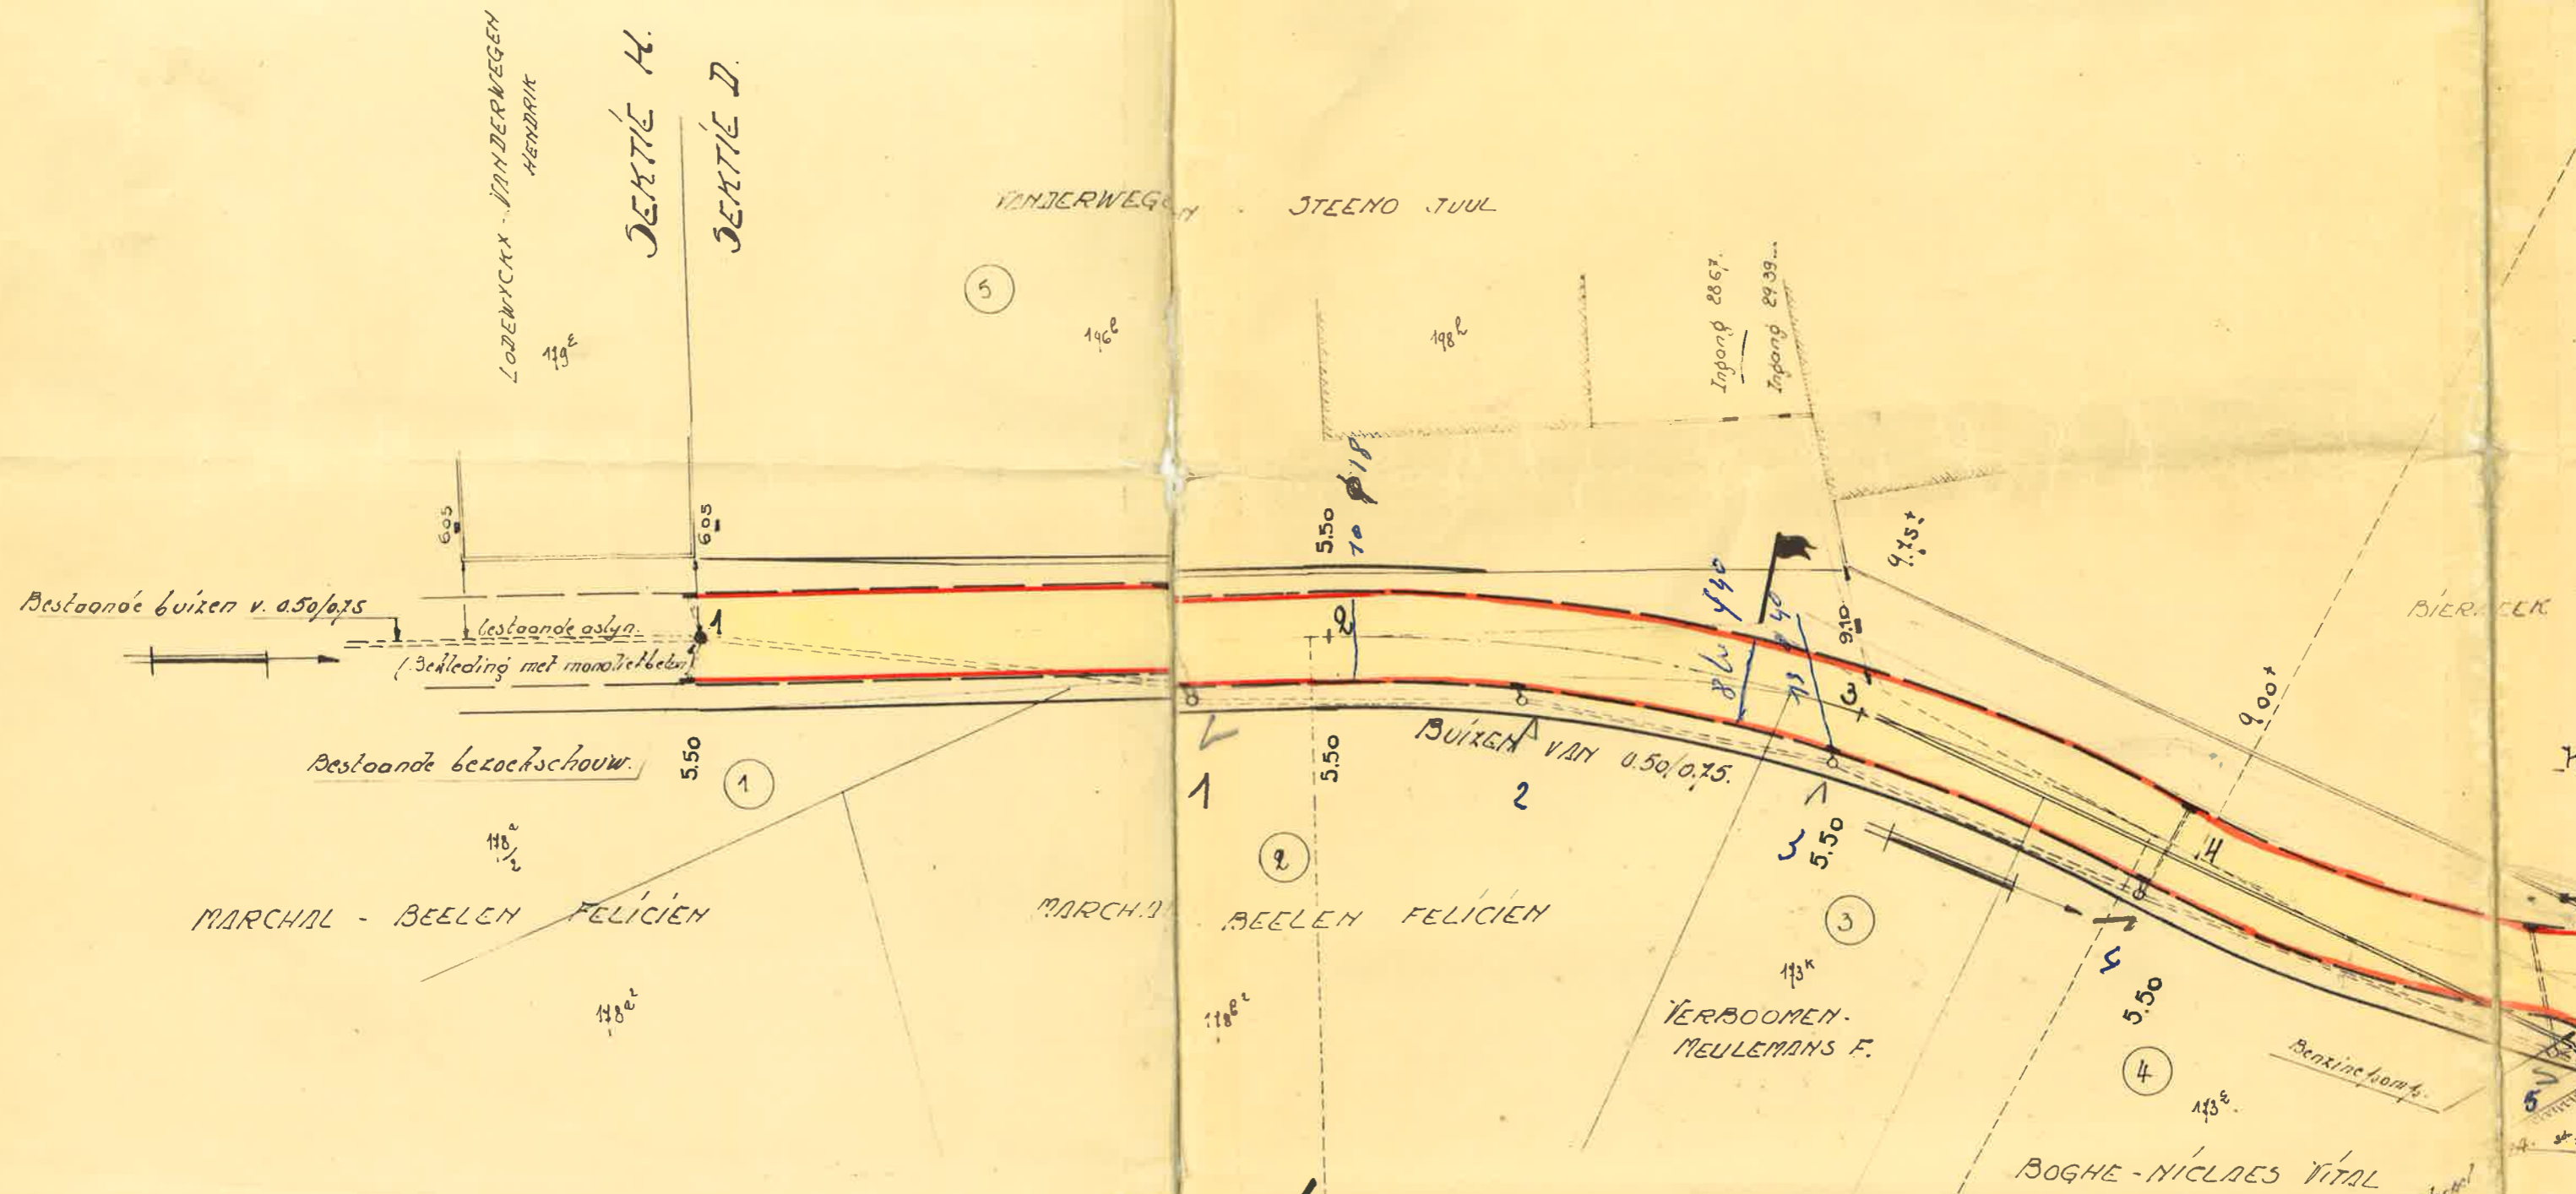


SEKTIE H.

R ¹	35.00
3 ⁶	130.00
H	119° 51' 46"
Biss	4.70
Onzw.	68.3%
Verhanting	2.35% (aansluiting op 25‰)

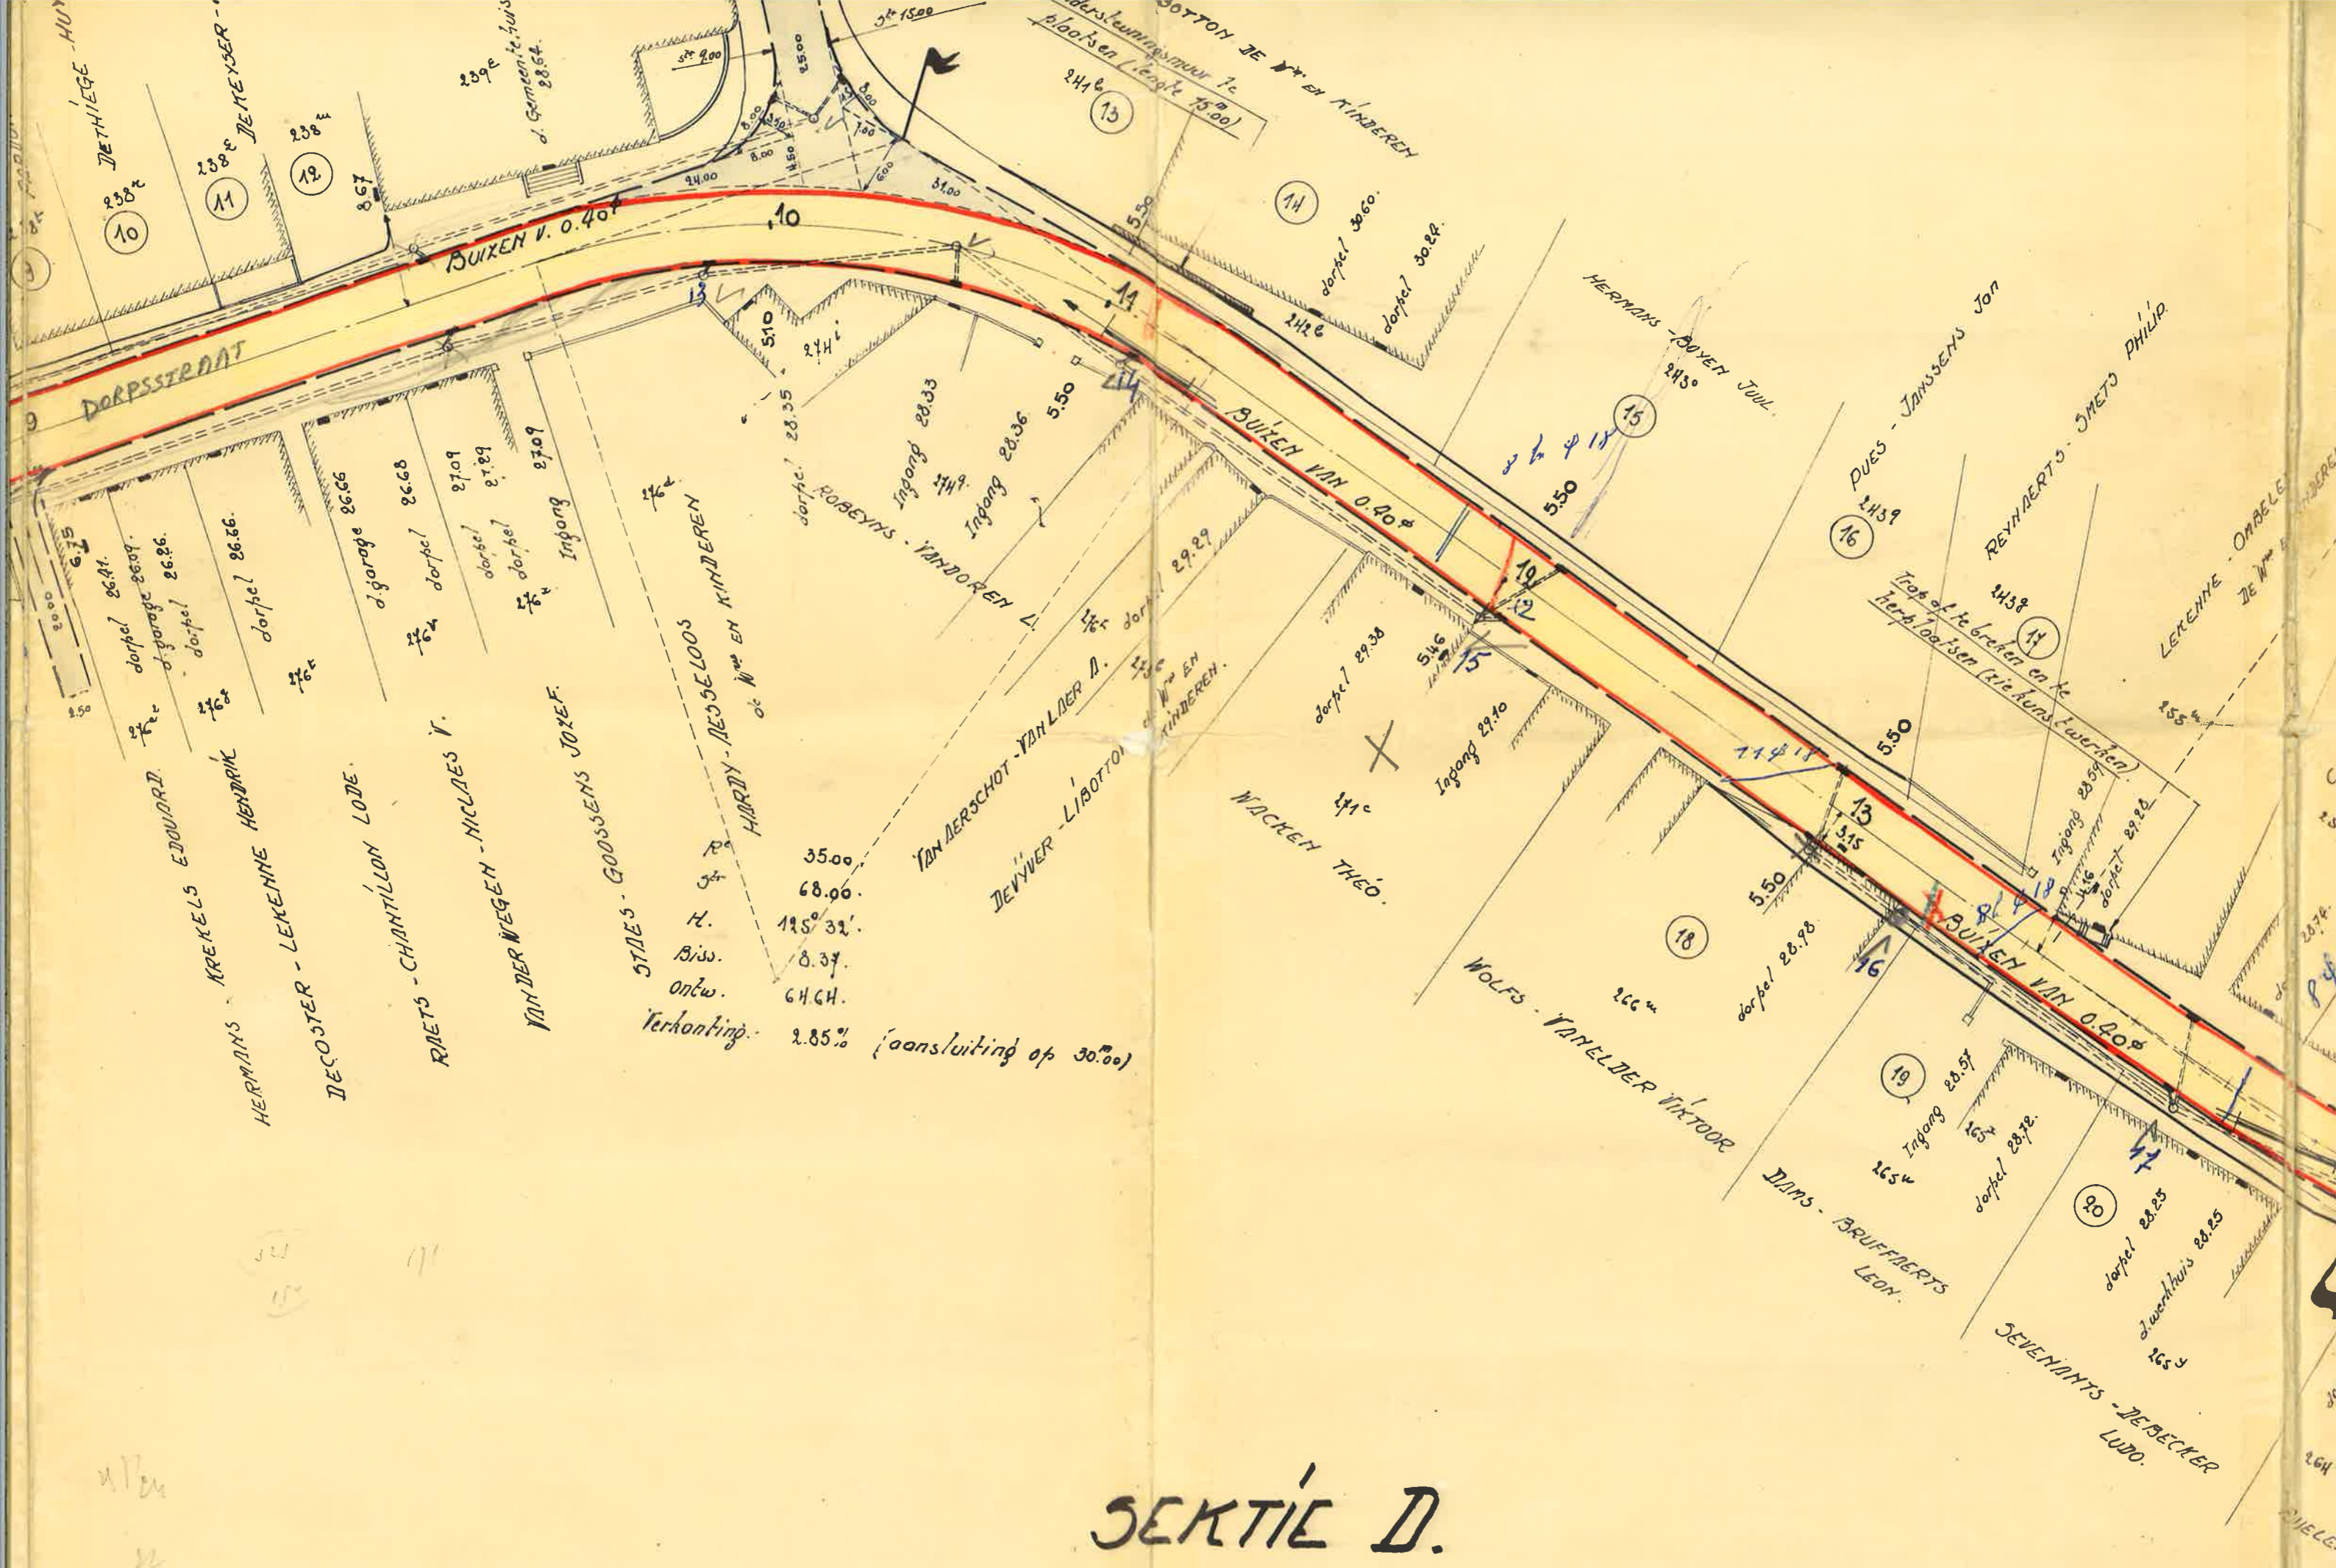

SEKTIE D.

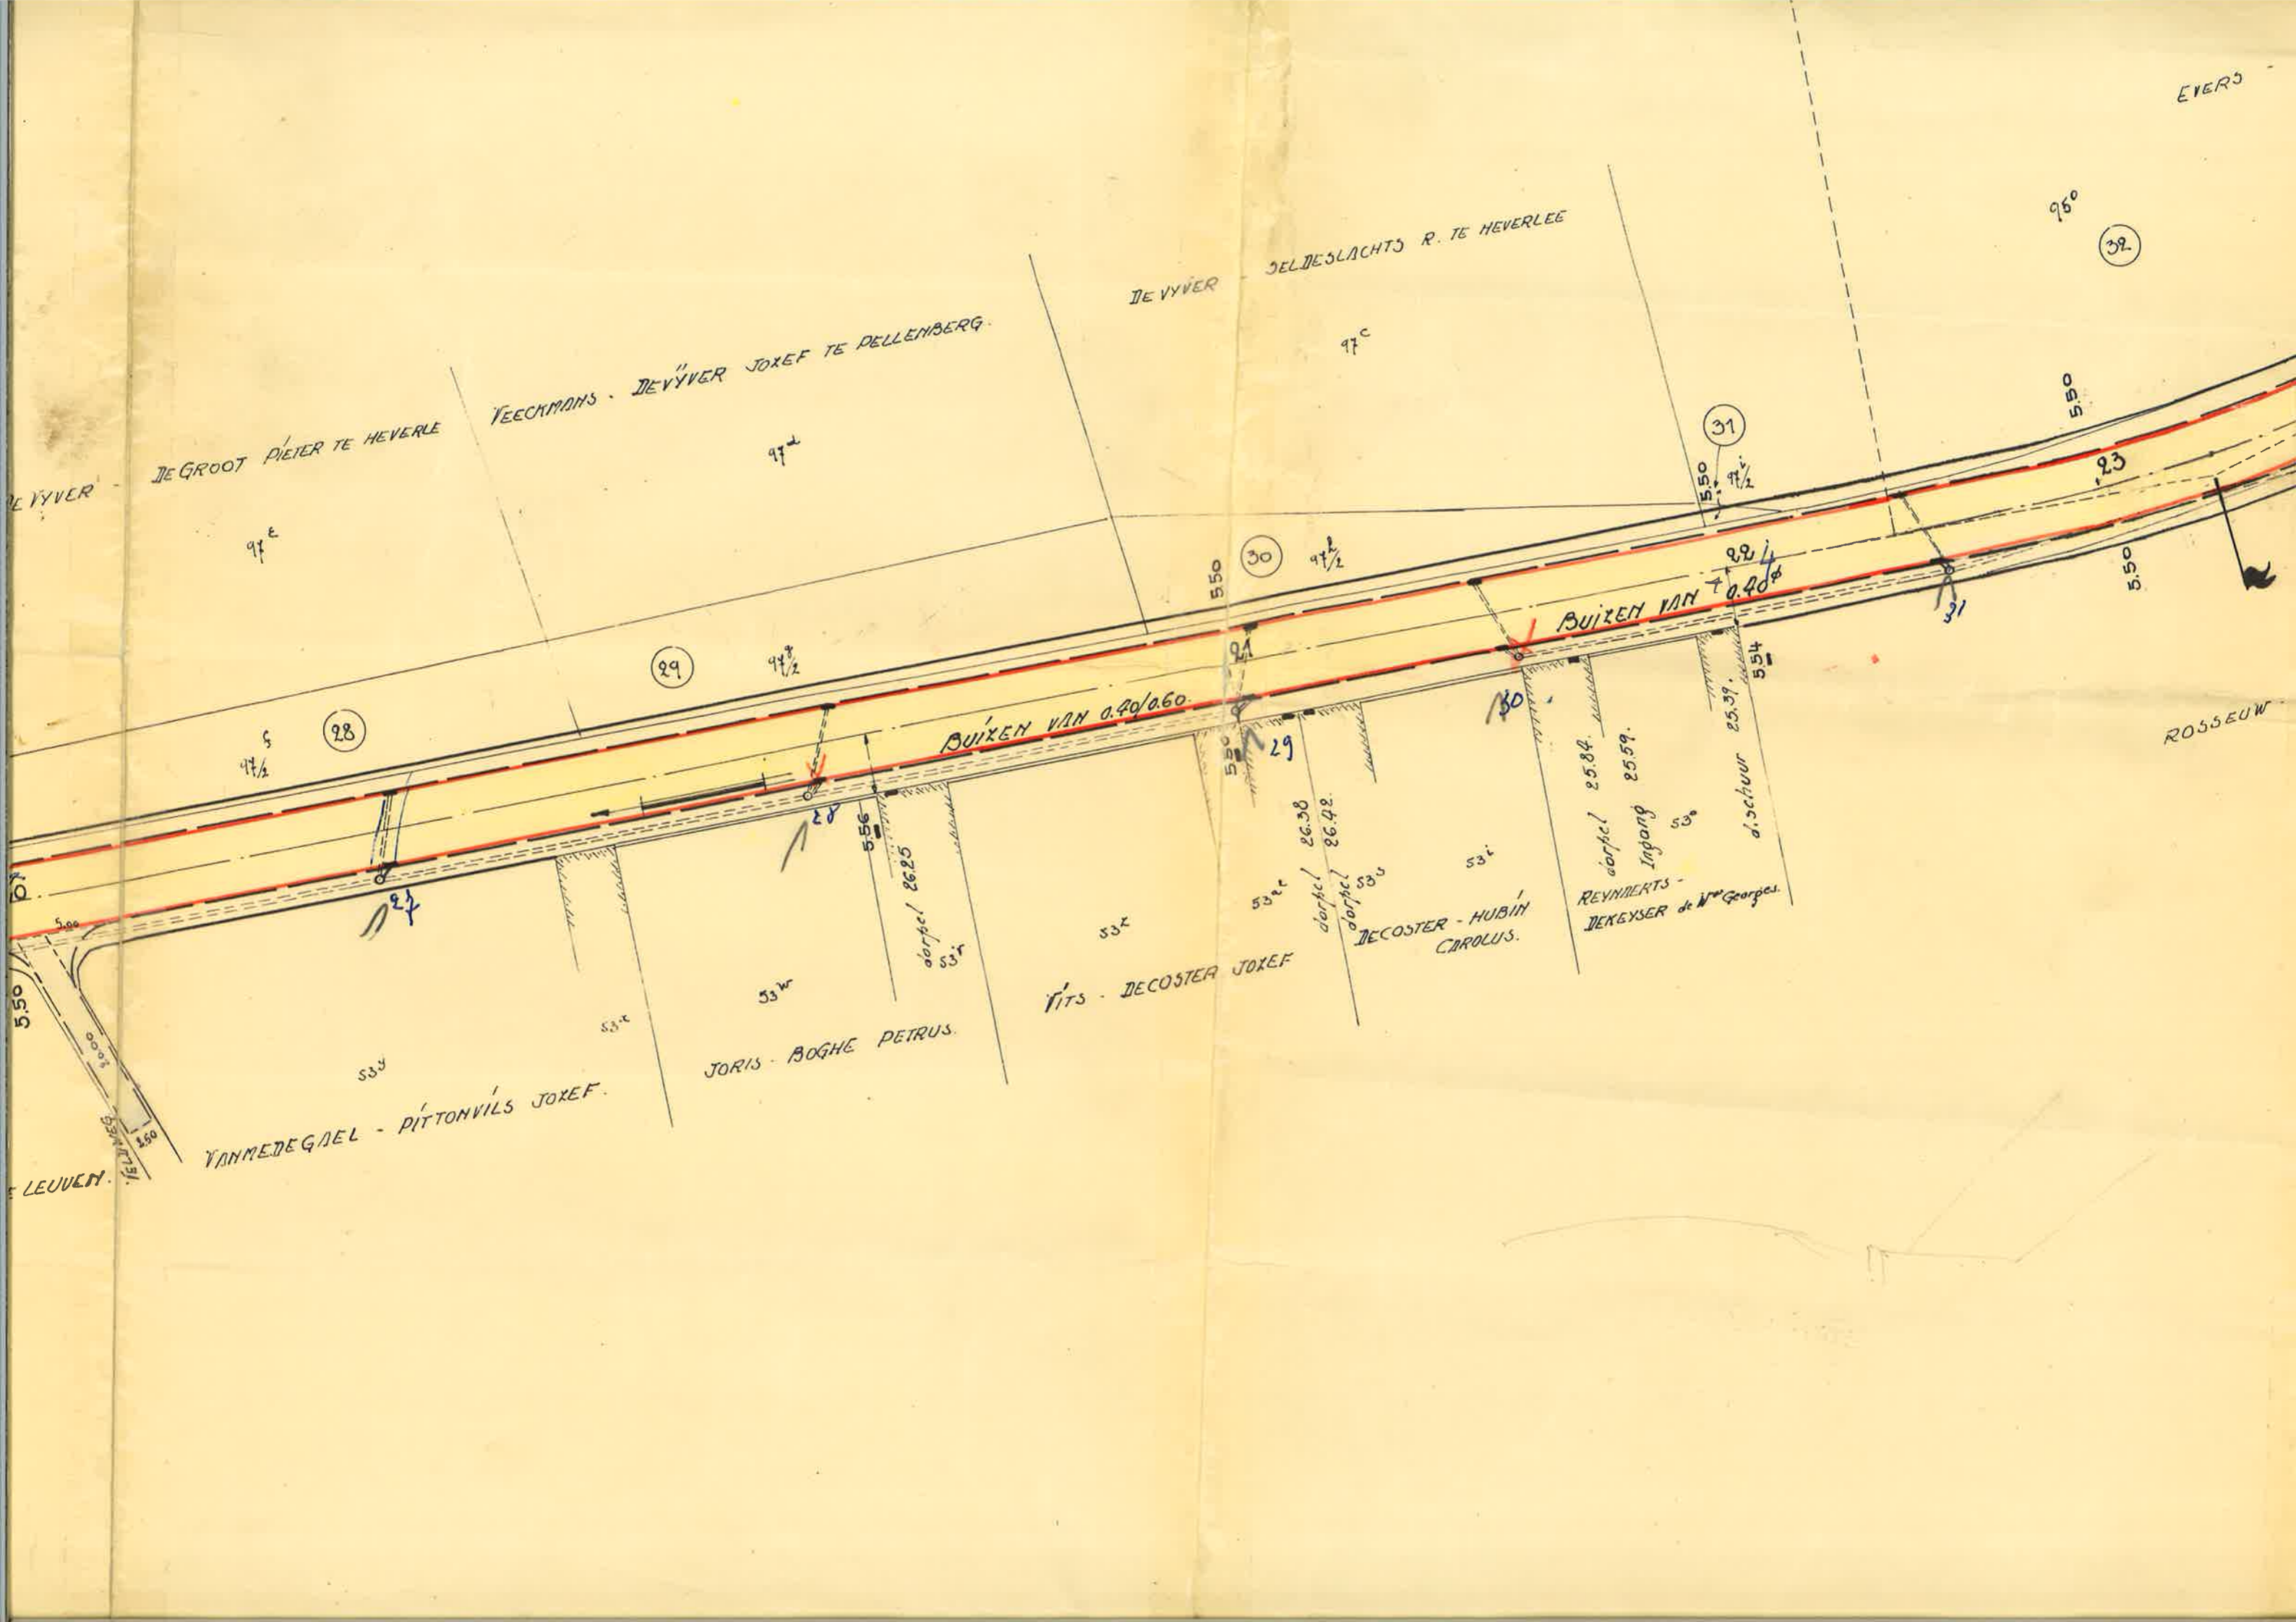

EYERS

96°

32

DE VYVER DEL DESLACHTS R. TE HEVERLEE

97°

TEECKMANS - DE VYVER JOZEF TE DELLENBERG

97°

DE GROOT PIETER TE HEVERLE

97°

DE VYVER

550

30

97 1/2

31

550

97 1/2

BUIXEN VAN 0.40

5.50

23

5.50

29

94 1/2

BUIXEN VAN 0.40/0.60

97 1/2

28

30

dorpel 25.34

ingang 25.59

discuur 25.39

554

ROSSEUW

29

dorpel 26.38

dorpel 26.42

dorpel 25.5

53i

53z

VITS - DECOSTER JOZEF

REYNIERTS - DEKEYSER de W. Georges



53w

JORIS - BOGHE PETRUS

53v

VANMEDEGHELE - PITTONVILS JOZEF

LEUVEN

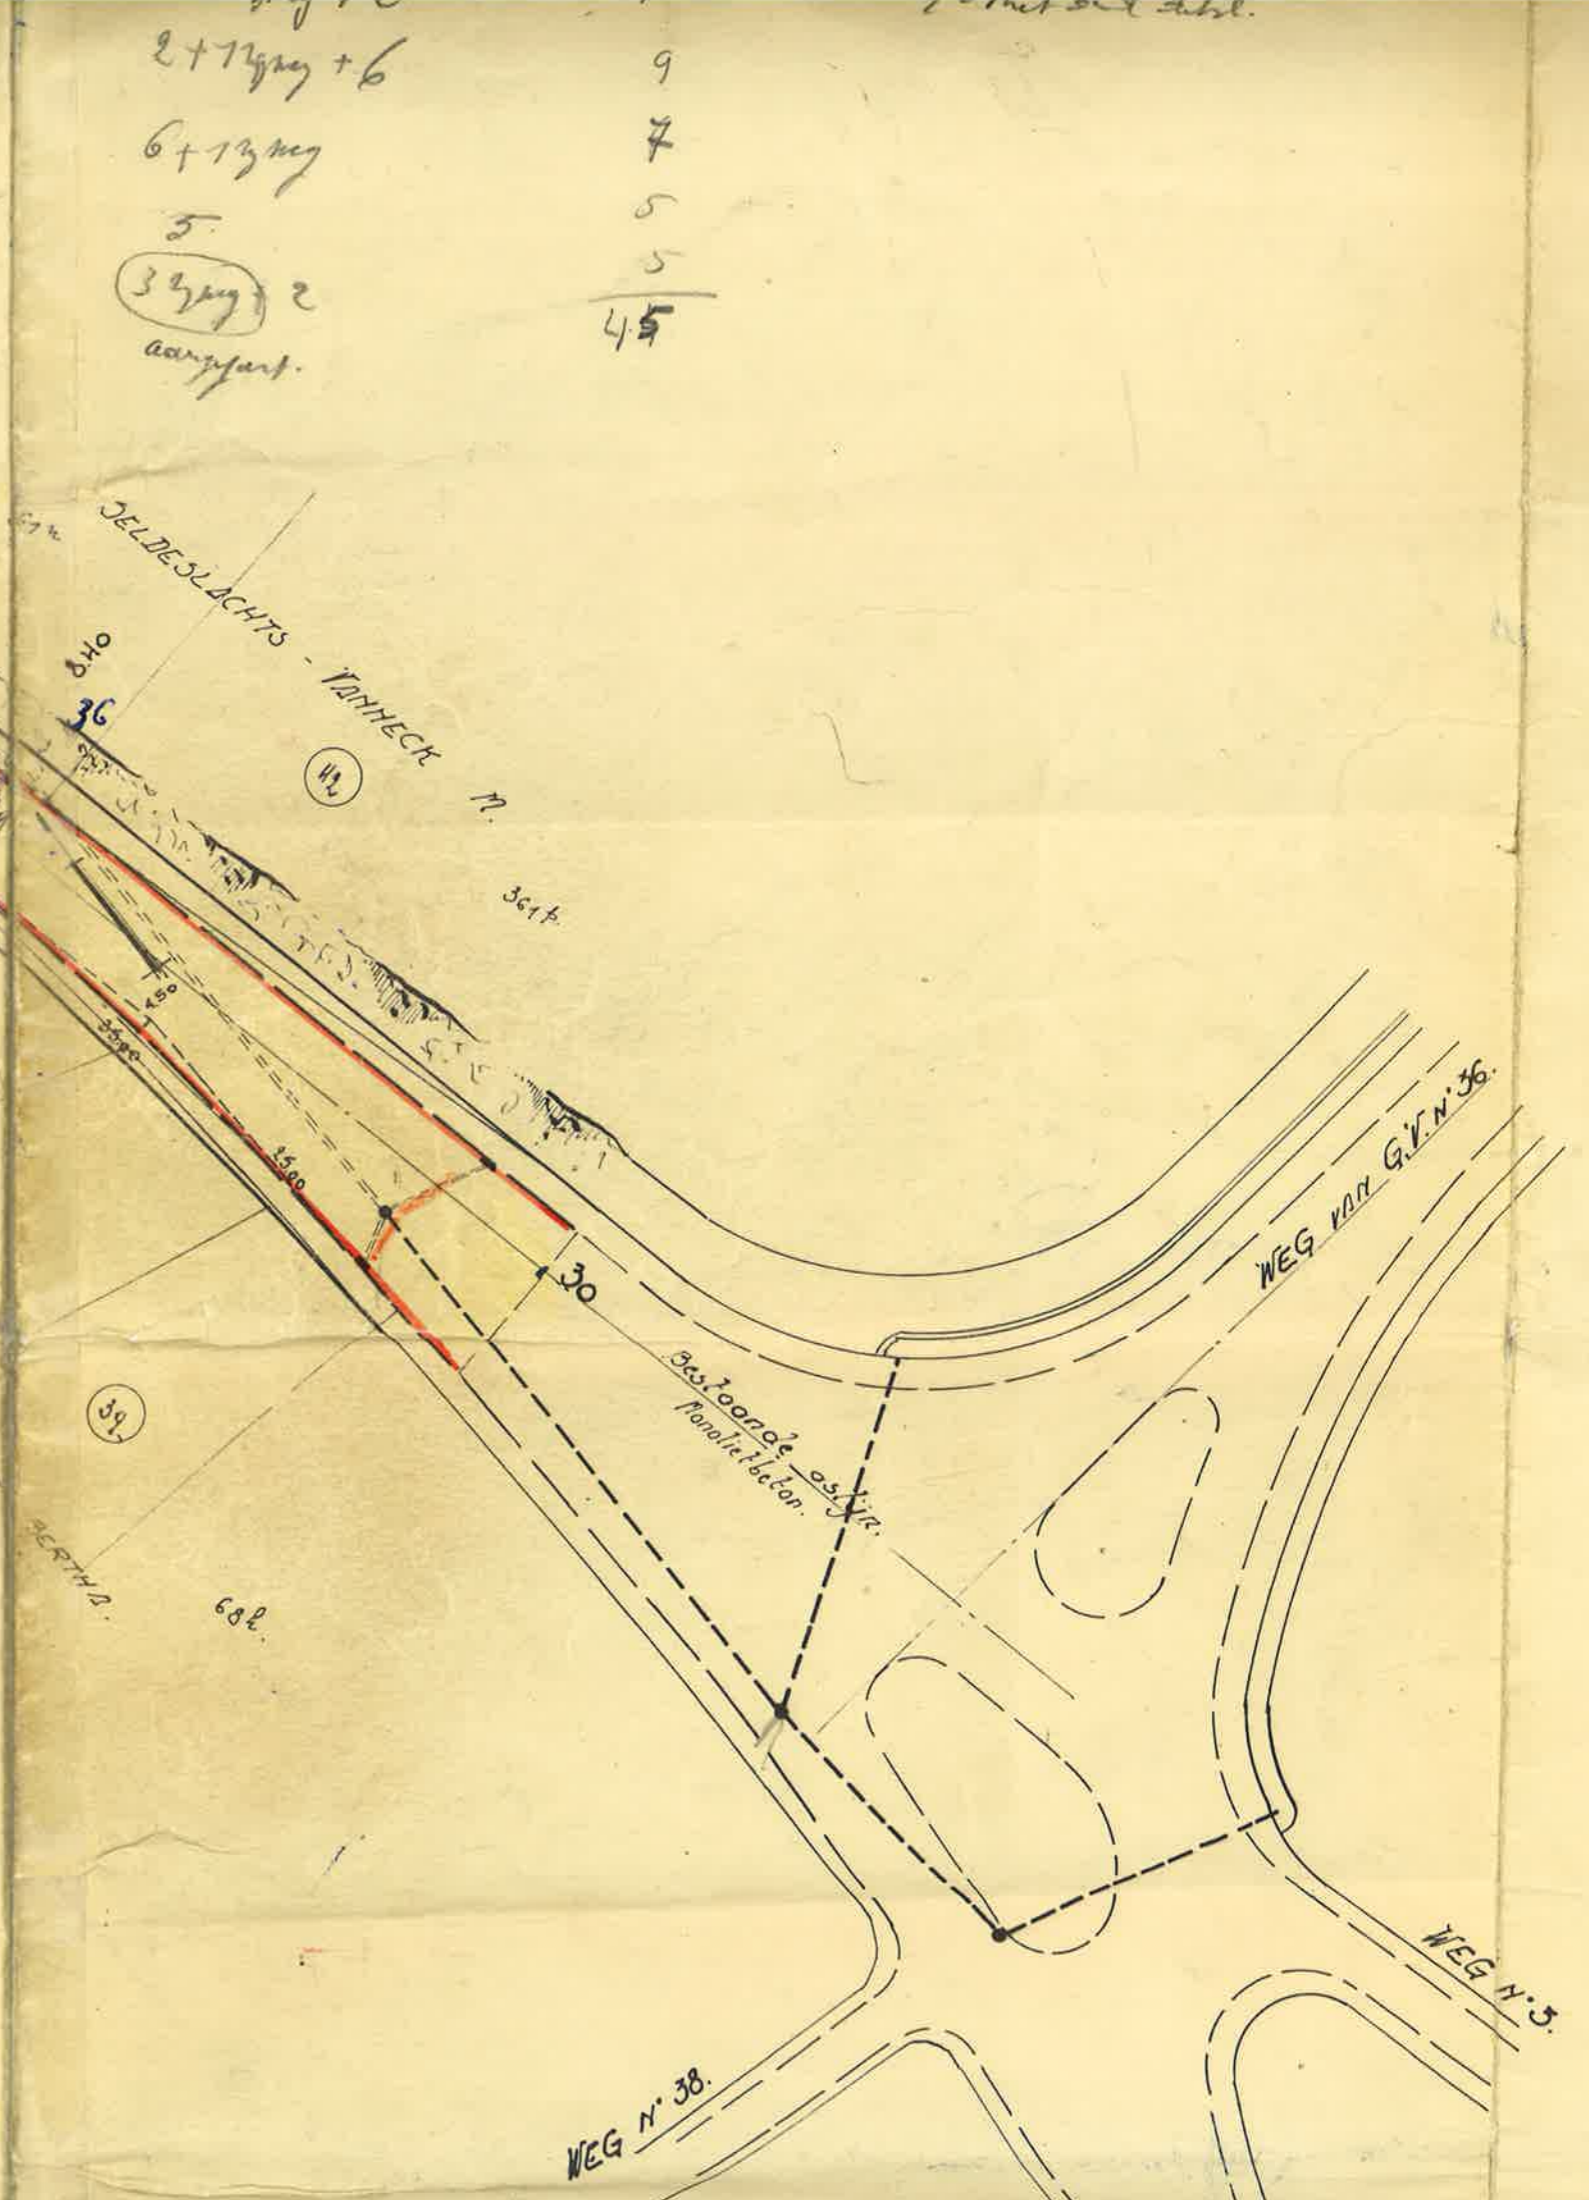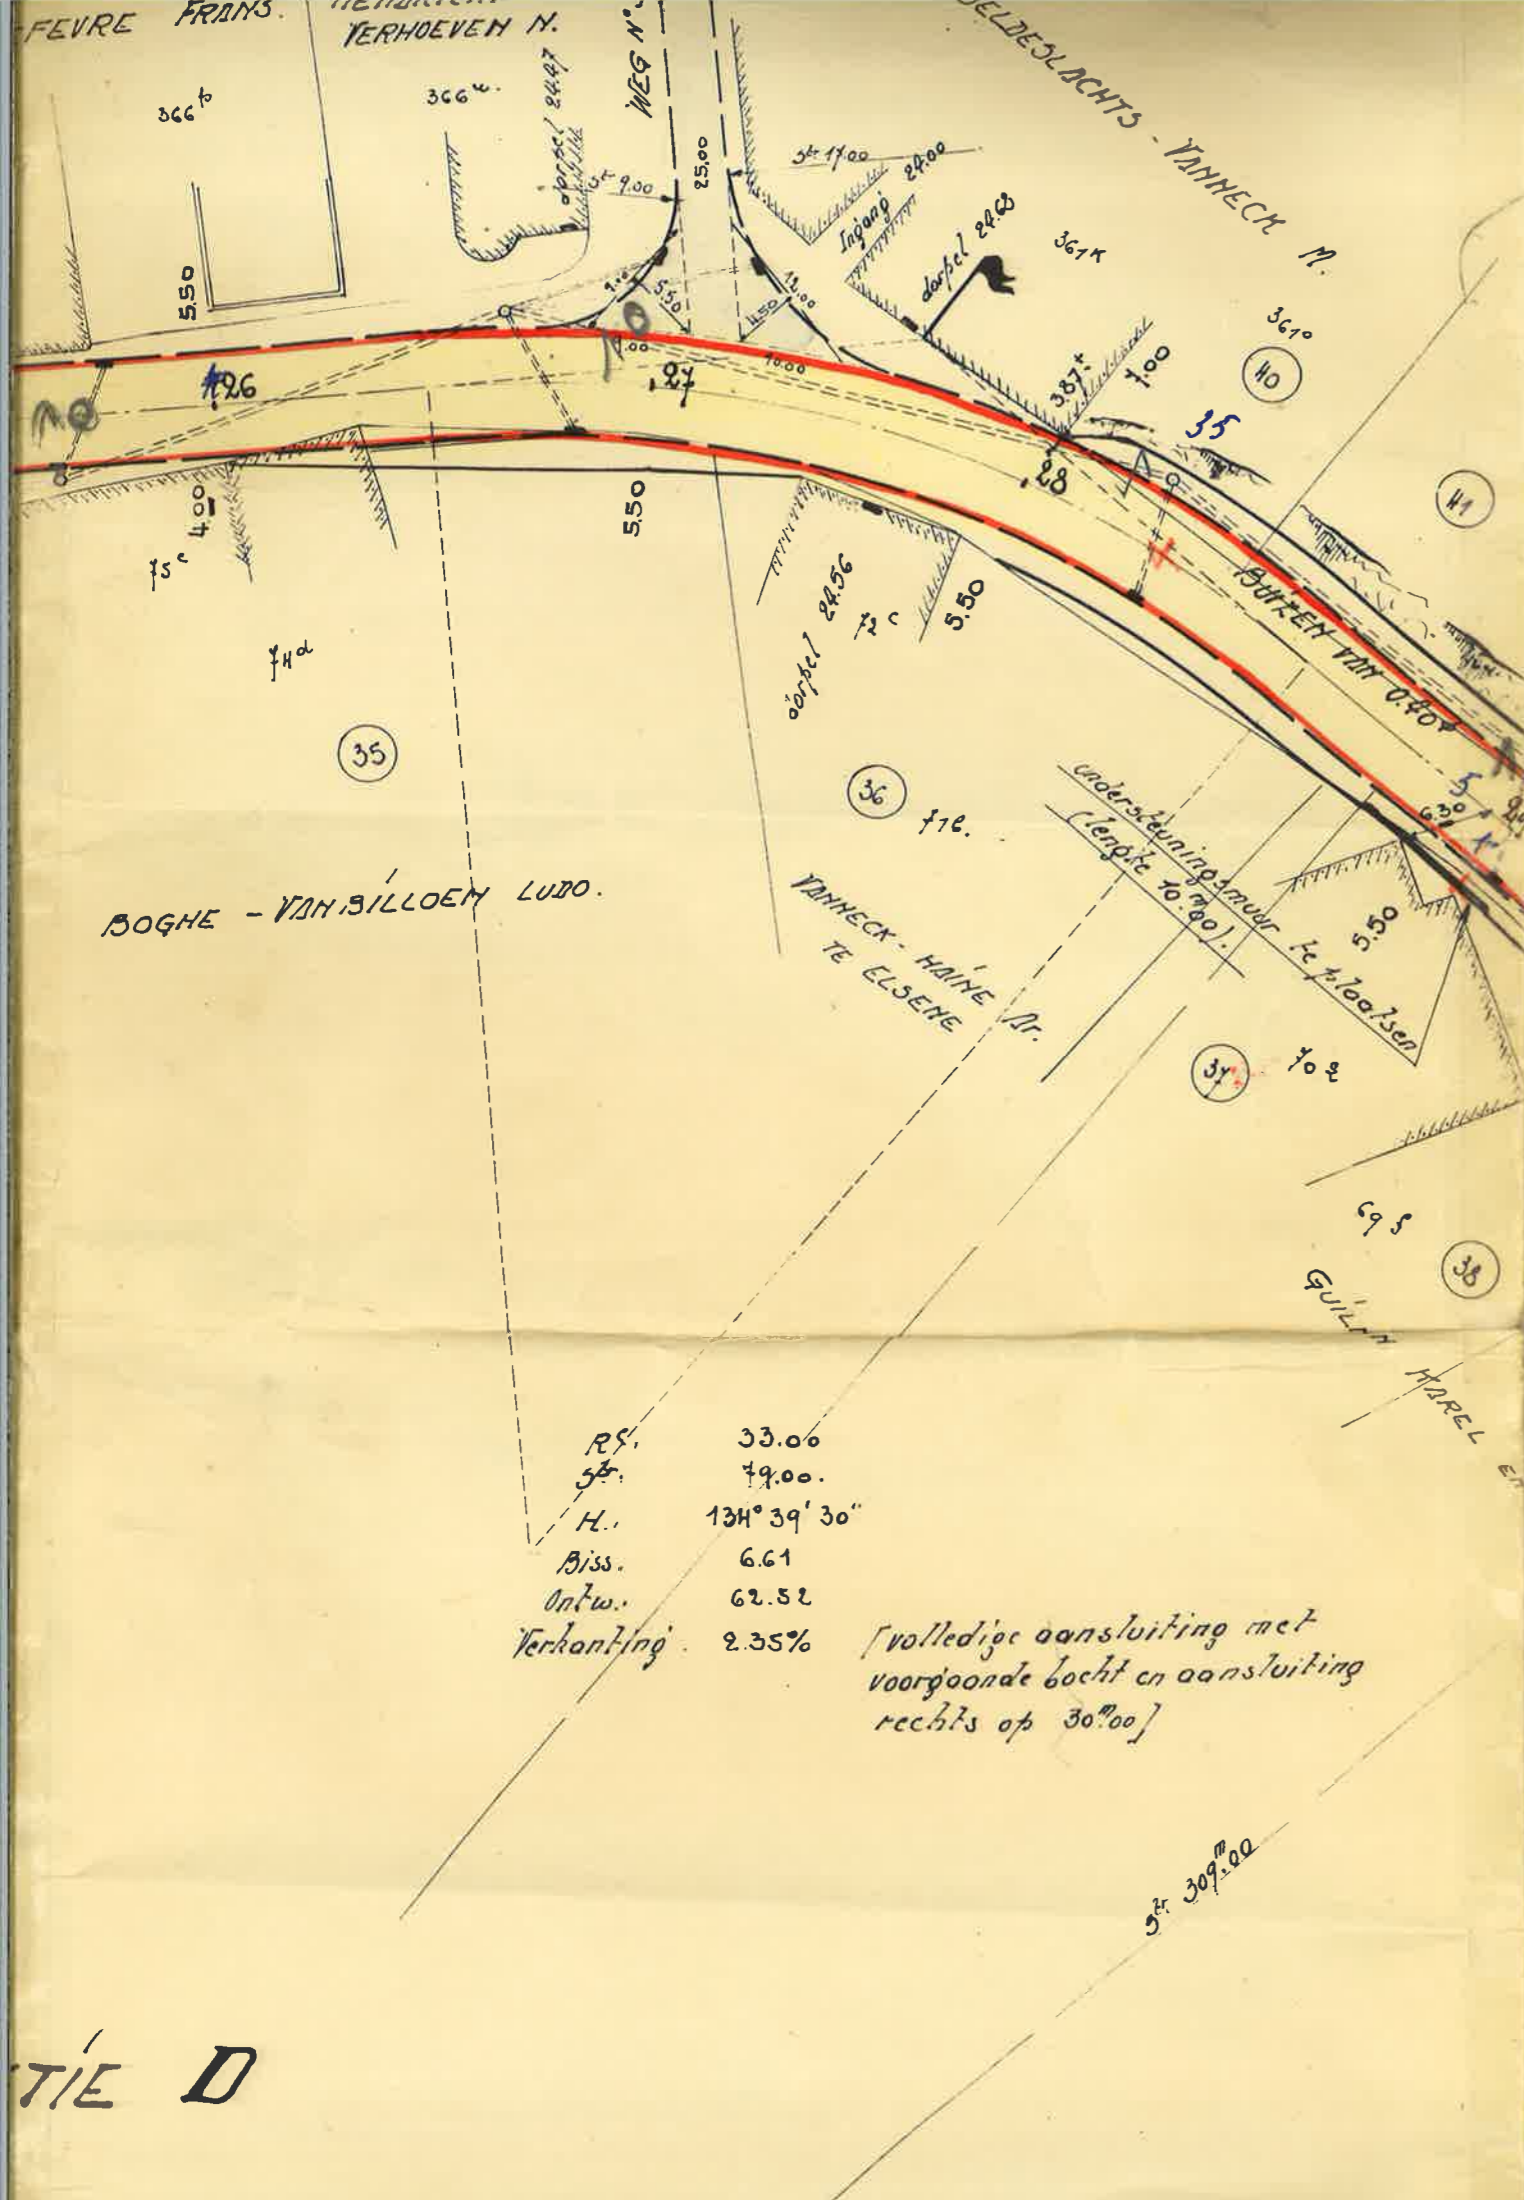

2 + 12mg + 6
 6 + 13mg
 5
 (32mg) 2
 aangepast.
 9
 7
 5
 5
 45

RS.	33.00
5 ^e .	79.00
H.	134° 39' 30"
Biss.	6.61
Ontw.	62.52
Verkanting	2.35%

[volledige aansluiting met voorgaande bocht en aansluiting rechts op 30^m]

TIE D

