

# Gemeente Zemst (Weerde)

## Grondplan

Gekadastreerd Zemst (Weerde),


3de Afd., Stie. A, nrs. 140/C/2, 140/Y, 140/Z en 140/X.

LEGENDE	
	positie foto-opname
	grenspaal
	bestaand rhodideksel
	bestaande straatkalk
	elektricititspaak
	elektricititsleiding
	waterleiding (ondergronds)
	radio- en TV distributie
	bestaande hydrant
	bestaande bebouwing
	zone voor tuinen
	maximale inplantingszone af te slaan gedeelte
	te sloppen bebouwing
	te behouden gedeelte
	voetweg
	zone voor carport of garage

De gegeven meetcijfers en oppervlakten zijn grafisch benaderd.  
De definitieve maten zullen het voorwerp uitmaken van een definitief opmetingsplan.

Landmeetkundig studie- en vestigingsbureau

BVBA Focqué Jan  
Bezelaerstraat 128  
2830 Bloisveld  
tel : 03/860 79 90  
fax : 03/860 79 91  
email: focque.jan@ekynet.be  
website: www.lanrique.be

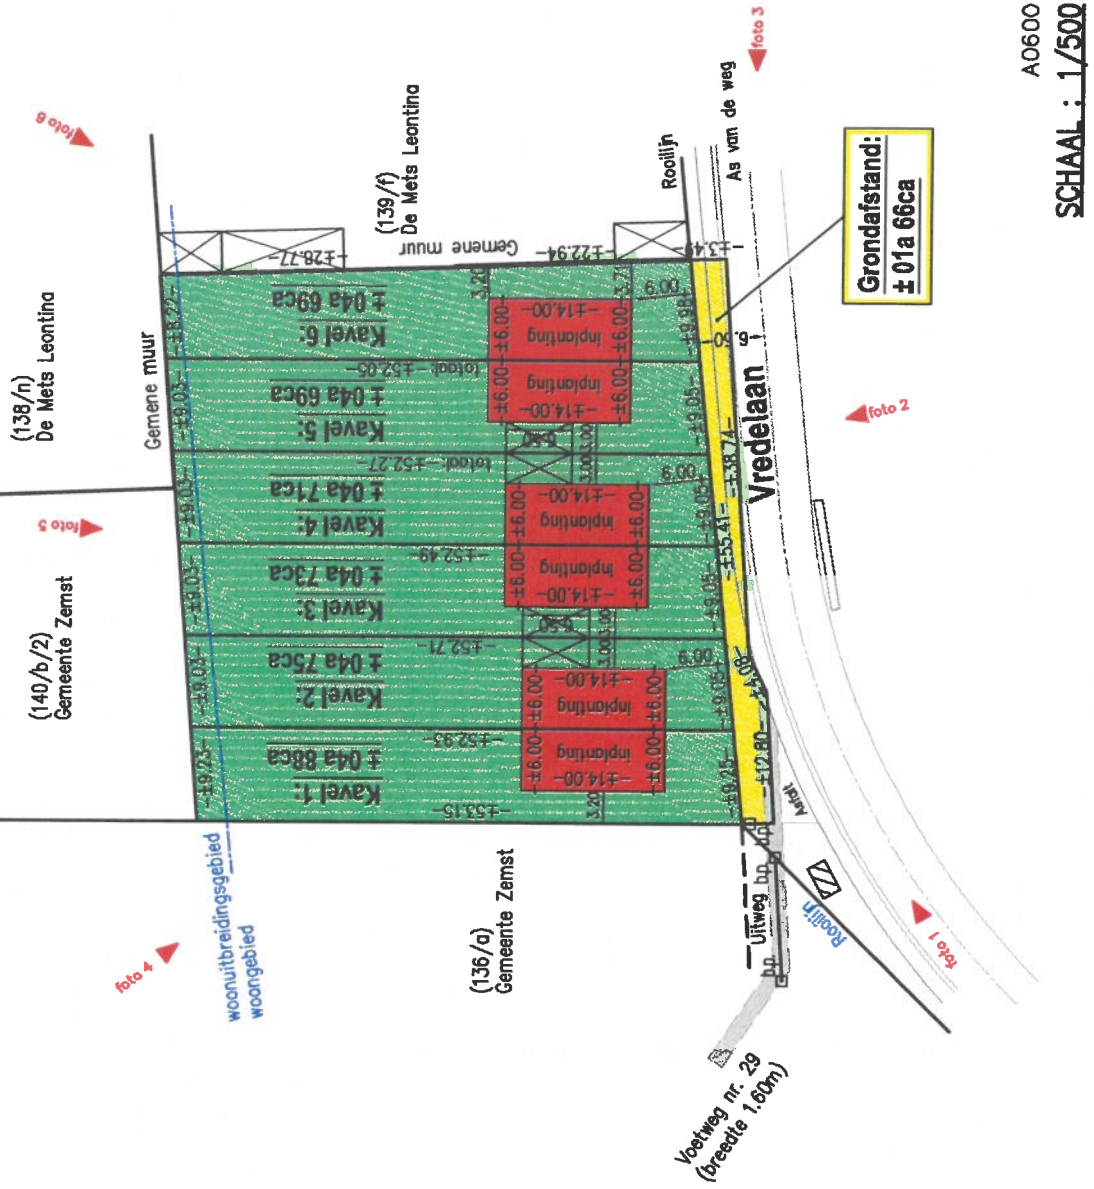

A0600

SCHAAL : 1/500