

SCHERPENHEUVEL

SECTIE A N° 328 u 6 / deel

EIGENDOM: MR. J. BUELENS EN KINDEREN

N° PERCEEL	VOORGEVEL	DIEPTE	OPPERVLAKTE
I	6,00	40,0m	2A40ca
II	6,00	40,0m	2A40ca
III	7,10	40,0m	2A84ca
IV	7,10	40,0m	2A84ca
V	6,00	40,0m	2A85ca

HEIDE-STR AAT

UITWEG

BOUW-ONTWERP

HERMANS - SWINNEN

HYBRECHTS - TINNEMANS MAURICE

40,00 m. I

N° 59 N° 61 N° 63 N° 69 N° 71 N° 73


NOORD

MICHEL JANSSENS-STR AAT

SCHAAL: 1/500

1,5m 6,0m 1,5m

ALGEMEEN LIGGINGSPLAN

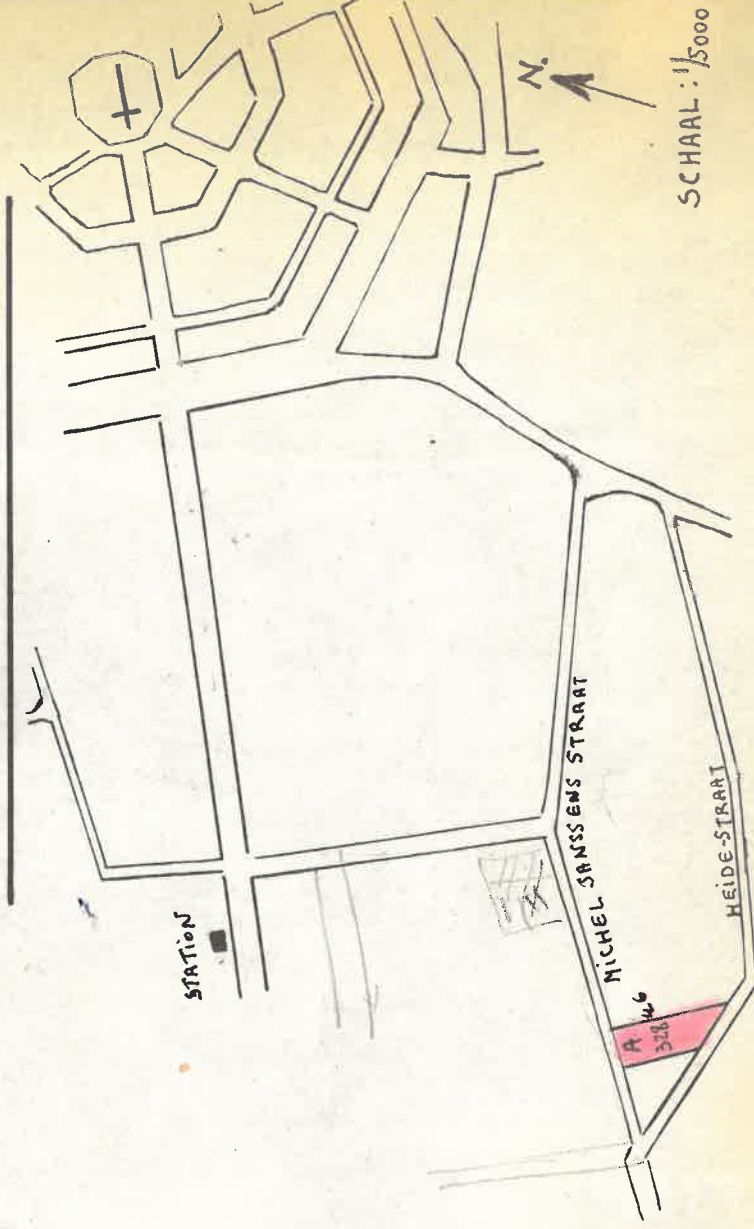

SCHAAL: 1/2.500

BOUWLAND

HEIDE-STR AAT

MICHEL JANSSENS-STR AAT

HEIDE-STR AAT

STATION

N.

PLAN VAN OCCUPATIE - RELIEF

DE GEZWOREN MEETKUNDIGE-SCHATTER

F.E. NUYTS
Nuyts

30 SEPTEMBER 1964