

STAD SCHERPENHEUVEL-ZICHEM

PROCES-VERBAAL VAN OPMETING EN AFPALING

Ten jare tweeduizend eenentwintig, de zevenentwintigste september
Ondergetekende Olivier Buyckx, landmeter-expert, wettelijk in de hoedanigheid beëdigd door de Rechtbank van Eerste Aanleg van Leuven,
ingeschreven op het tableau beheerd door de Federale raad van landmeters-experten onder het nummer LAN071337, optredend als zaakvoerder
voor Hagelands Opmetings- en Studieburo bvba, gevestigd Diestsestraat 175 te 3270 Scherpenheuvel, tel. 013/77.21.37 - BTW: BE0 811 505 364

Handelend op verzoek van:

Willibal Kristof, Tildonksesteenweg 128 te 3020 Herent.
betreffende het perceel, gelegen in de stad Scherpenheuvel-Zichem, 1ste afdeling, sectie B, nummer 420/e4

werd er overgegaan tot het opmeten en vaststellen van de grenzen van lot 1 zijnde deel van nr. 420/e4.
lot 2 zijnde deel van nr. 420/e4.
lot 3 zijnde deel van nr. 420/e4.
lot 4 zijnde deel van nr. 420/e4.

Na omstandige opmeting en de bijhorende opzoekingen werden de lijnen met nummers 1-2-3-4, aangeduid als grenzen van lot 1.
3-4-5-6, aangeduid als grenzen van lot 2.
5-6-7-8, aangeduid als grenzen van lot 3.
7-8-9-10, aangeduid als grenzen van lot 4.

De overeengekomen grenslijnen hebben volgende eigenschappen:


- de grens 1 - 2:
 - volgens bestaande grensstenen, muur en metingsplan opgemaakt door landmeter W. Alberty te Diest d.d. 25/04/1977;
- de grens 2 - 3, 8 - 9 en 10 - 7:
 - volgens bestaande afsluiting, grenssteen en metingsplan opgemaakt door landmeter W. Alberty te Diest d.d. 25/04/1977;
- de grens 3 - 4, 5 - 6 en 7 - 8:
 - nieuw ontworpen grens volgens goedgekeurd verkavelingsplan d.d. 07/06/2021 met referentienummer: OMV_2021052326;
- de grens 1 - 4, 4 - 5, 6 - 3, 6 - 7 en 8 - 5:
 - volgens bestaande afsluiting en metingsplan opgemaakt door landmeter W. Alberty te Diest d.d. 25/04/1977;
- de grens 10 - 9:
 - volgens bestaande grensstenen, afsluiting en metingsplan opgemaakt door landmeter W. Alberty te Diest d.d. 25/04/1977;

Niet benoemde grenssegmenten zijn niet gematerialiseerd.
De punten 1, 2, 9 en 10 zijn gematerialiseerd door middel van een grenssteen.
De punten 3, 4, 5, 6, 7 en 8 worden gematerialiseerd door middel van een nieuwe grenssteen.

Ten bewijze daarvan heb ik, onder dagtekening als in hoofding, huidig proces-verbaal opgesteld en ondertekend om te dienen als naar recht.

Gedaan te Scherpenheuvel-Zichem, de 07/10/2021

Ing. Olivier Buyckx

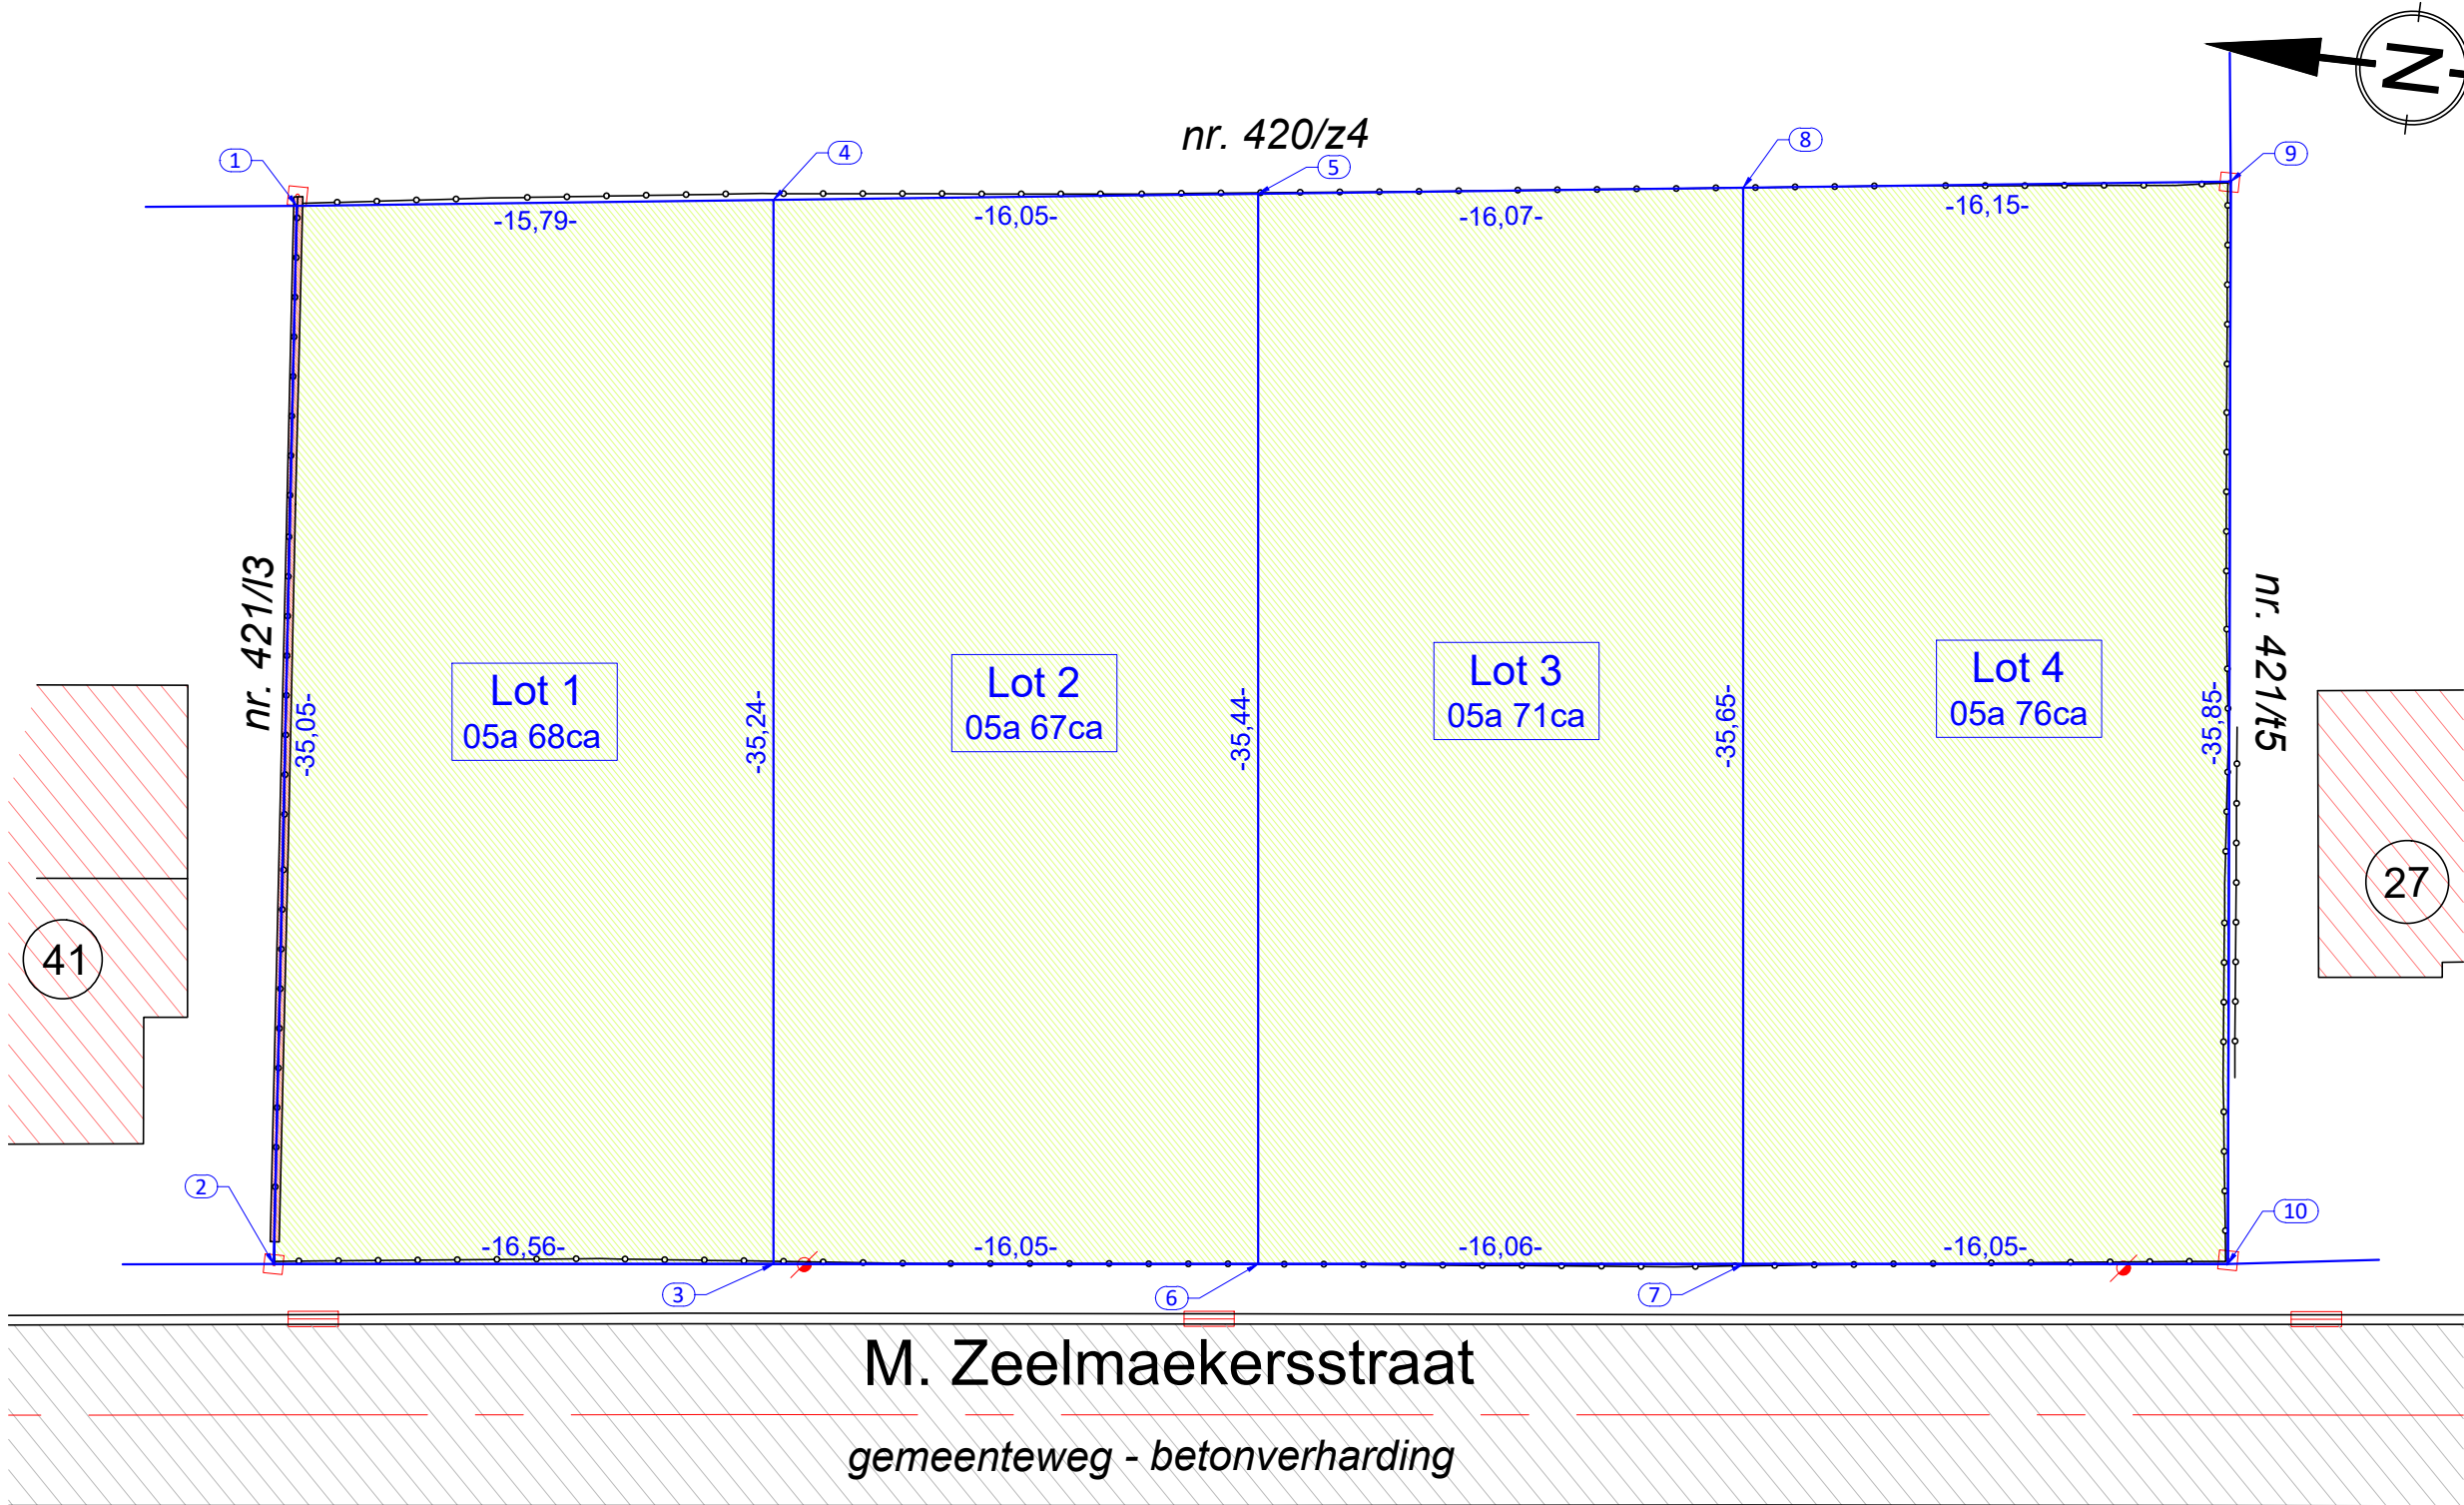


M. Zeelmaekersstraat

gemeenteweg - betonverharding

Bij de administratie van de Opmetingen & Waarderingen
werd het plan in de database van de afbakeningsplannen
gecodeerd met volgend referentienummer: 24098-10409

Kadastraal uittreksel


Locatie

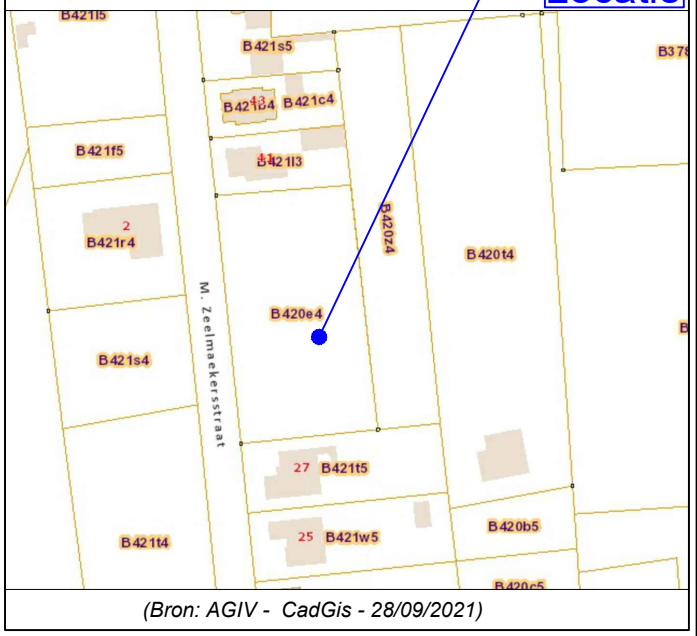

(Bron: AGIV - CadGis - 28/09/2021)

Situatieplan

Locatie

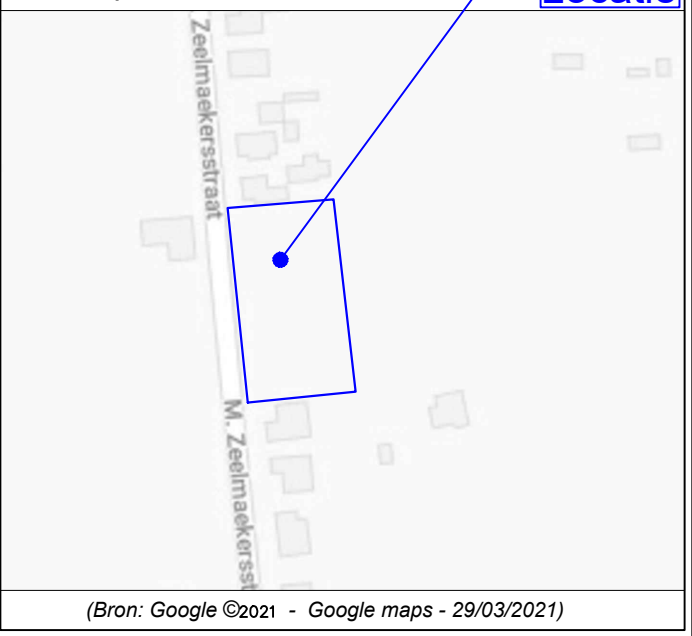

(Bron: Google ©2021 - Google maps - 29/03/2021)

COÖRDINATENLIJST (Iamb'72)			
Nr.	X	Y	AARD
1	190628,709	184428,487	Bestaande Grenssteen
2	190593,770	184425,675	Bestaande Grenssteen
3	190595,460	184409,207	Niet gematerialiseerd
4	190630,518	184412,804	Niet gematerialiseerd
5	190632,357	184396,858	Niet gematerialiseerd
6	190597,098	184393,240	Niet gematerialiseerd
7	190598,738	184377,260	Niet gematerialiseerd
8	190634,198	184380,899	Niet gematerialiseerd
9	190636,048	184364,859	Bestaande Grenssteen
10	190600,376	184361,292	Bestaande Grenssteen

LEGENDE	
Lijnen	Symbolen
— Perceelsgrens: contour	□ Grenssteen
- - - aslijn	⚡ Verlichtingspaal
— Tekening	⚡ Brandkraan
— Afsluiting: gevlochten	⚡ Straatkoek
Inkleuring	180 Huisnummer
▨ Beton: kleur grijs	
▨ Gebouw	
▨ Muurtje	
▨ Perceel	

Schaal: 1/250



Schaal: 1/250 Dossienr.:20/6914 Datum: 7/okt/2021 Tekenaar:LL

Tek: metp OT zeelmaekersstraat.dwg

