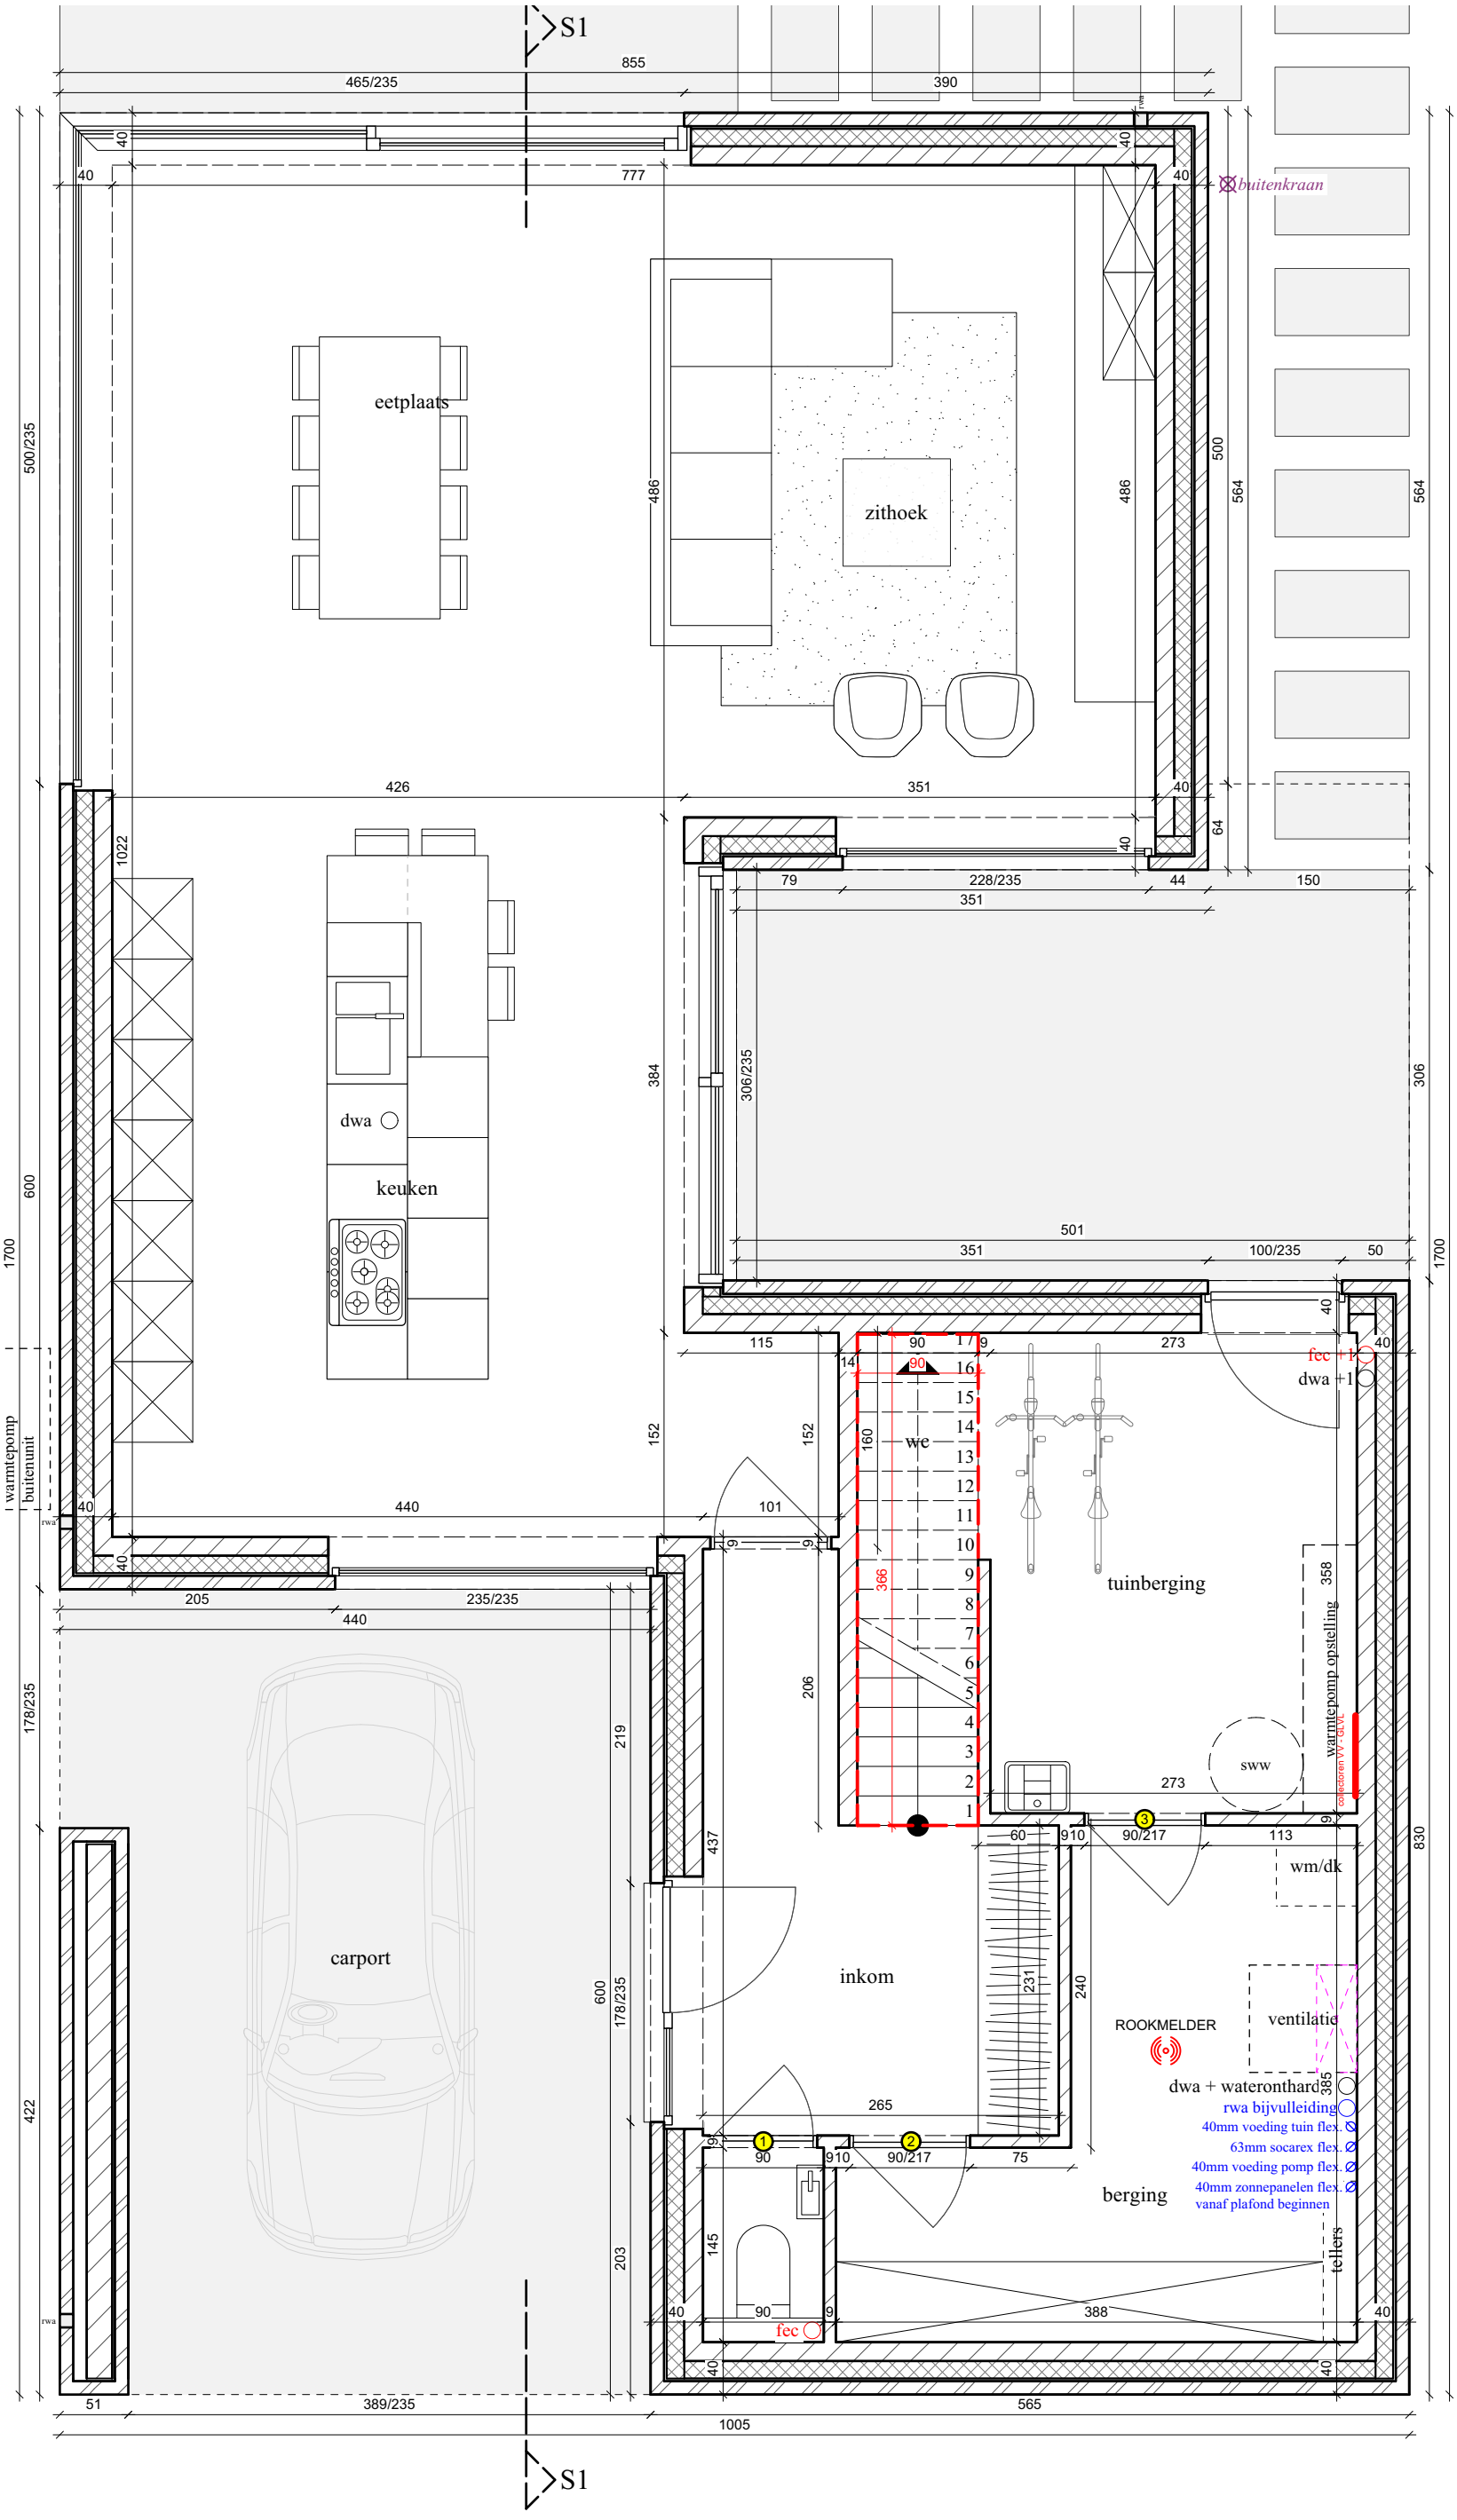
S1
855
465/235
390
40
777
buitenkraan
eetplaats
zithoek
500/235
486
500
564
426
351
1022
dwa
keuken
384
306/235
306
501
100/235
50
1700
600
115
273
fec +1
dwa +1
152
we
160
366
tuinberging
warmtepomp buitenunit
440
101
205
235/235
79
228/235
44
150
64
sww
warmtepomp opstelling
358
178/235
carport
219
206
437
273
60
910
90/217
113
wm/dk
830
inkom
231
240
ROOKMELDER
ventilatie
dwa + wateronthard
rwa bijvulleiding
40mm voeding tuin flex. Ø
63mm socarex flex. Ø
40mm voeding pomp flex. Ø
40mm zonnepanelen flex. Ø
vanaf plafond beginnen
berging
385
265
90
75
145
388
tellers
fec
422
51
389/235
565
1005
S1