


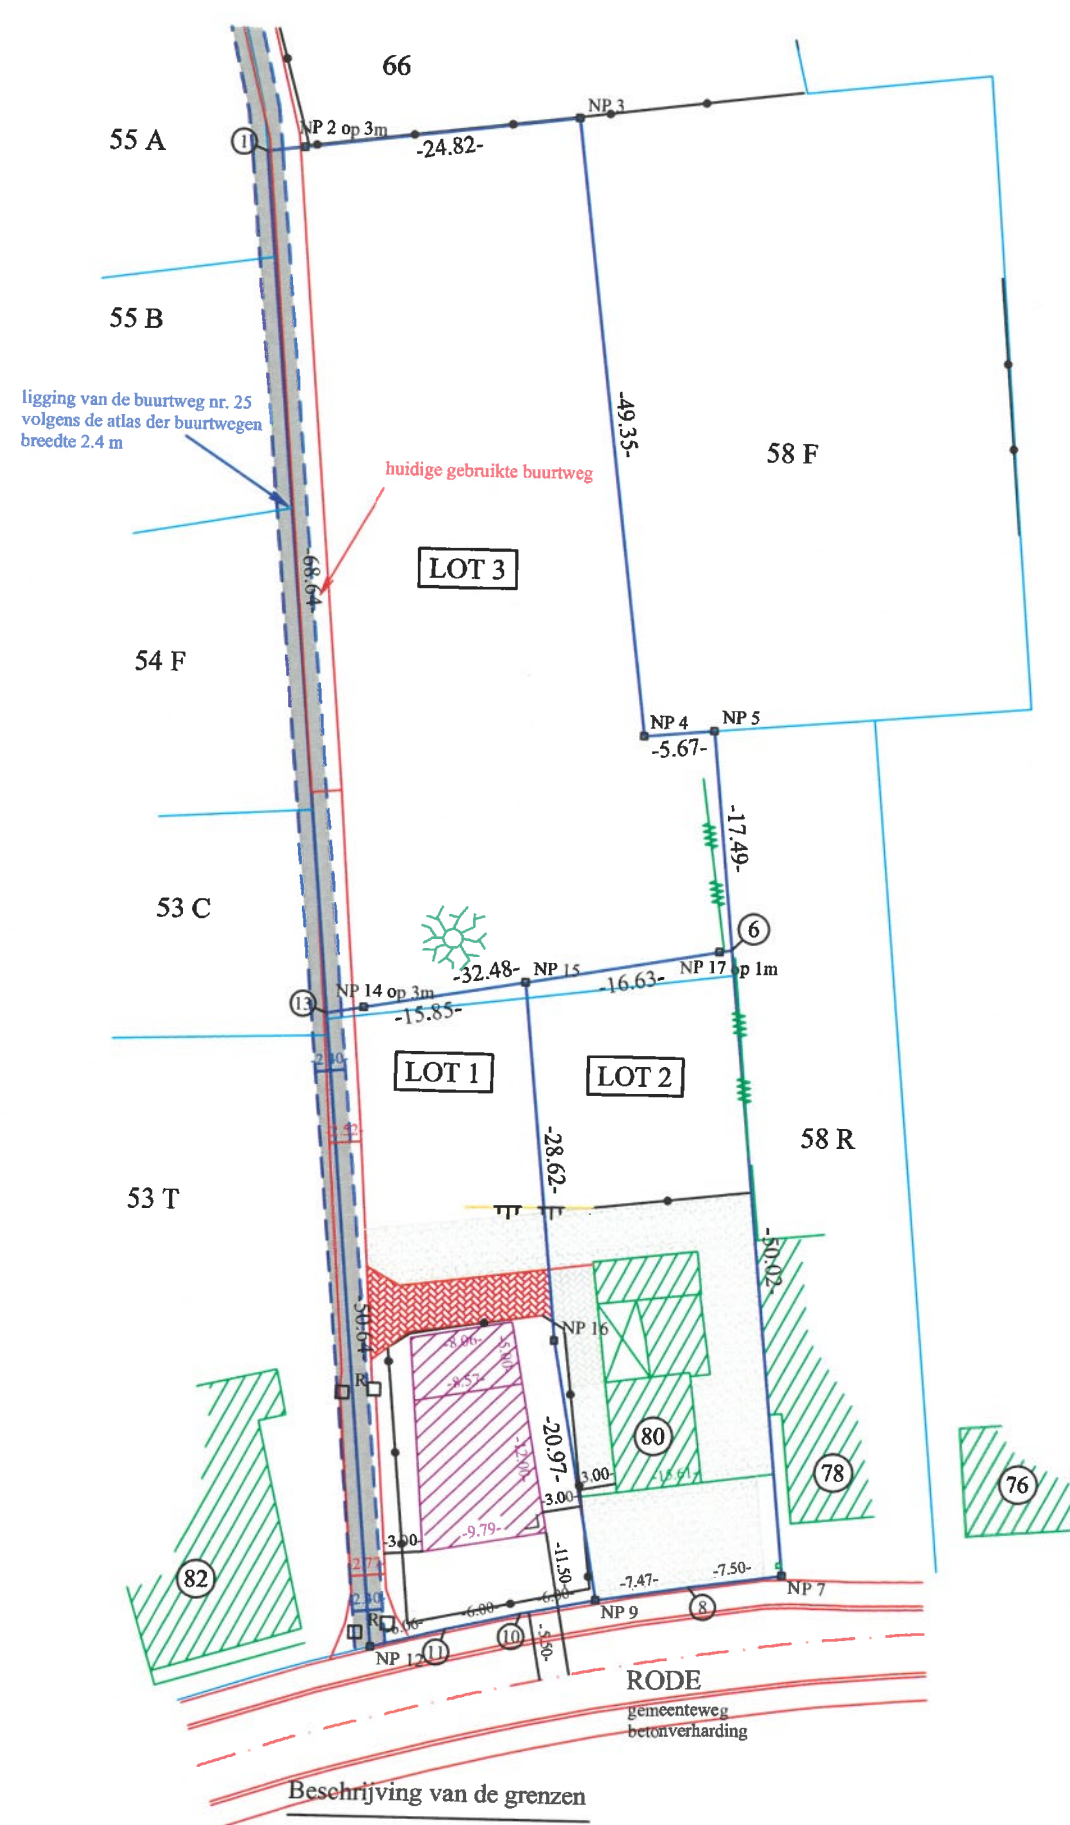

Coördinaten (Lambert '72)

	X	Y
1	189 903.46	189 756.06
2	189 906.43	189 756.45
3	189 928.07	189 759.25
4	189 934.43	189 710.31
5	189 940.08	189 710.83
6	189 941.88	189 693.44
7	189 947.06	189 643.69
8	189 939.63	189 642.62
9	189 932.26	189 641.42
10	189 926.38	189 640.23
11	189 920.54	189 638.85
12	189 914.68	189 637.31
13	189 909.91	189 687.73
14	189 912.87	189 688.26
15	189 925.52	189 690.51
16	189 928.48	189 662.05
17	189 940.90	189 693.26

Beschrijving van de grenzen

1 - 2 - 3 - 4	naast afsluiting	plan van landmeter C. Buyckx
4 - 5 - 6	niet gematerialiseerd	plan van landmeter C. Buyckx
6 - 7	deels buitenkant zijgevel	plan van landmeter C. Buyckx
7 t.e.m. 12	niet gematerialiseerd	plan studiebureel Verlinden
12 - 13	in de verharding weg	plan van landmeter P. De Clercq
13 - 1	naast de verharding	plan van landmeter P. De Clercq en C Buyckx
Overige grenzen zijn nieuw gevormde grenzen (niet gematerialiseerd) volgens omgevingsvergunning: OMV_2025058893 datum: 22/09/25		

Proces - verbaal van opmeting Stad Scherpenheuvel - Zichem / 4e Afdeling

Rode 80

Sectie C, nrs. 57 H, 57 K en 57 M

Omgevingsvergunning afgeleverd door het college van burgemeester en schepenen van de Stad Scherpenheuvel - Zichem op 22/09/25.
Ref. stad: OMV 2025/009V
Ref. omgevingsvergunning: OMV_2025058893

Opgemeten en in plan gebracht door
Véronique Peeters
Landmeter - expert

Op datum van: 5/11/25
BV Landmeterskantoor
Peeters - Torfs
Leuvensestraat 85
3200 Aarschot
Tel.: 0477/22.41.23

Oppervlakte volgens meting:

Lot 1	57 H/deel en 57 M/deel	820 m²
Lot 2	57 H/deel, 57 K en 57 M/deel	808 m²
Lot 3	57 H/deel	1863 m²

Legende

NP	nieuw geplaatste grenspaal		zone voor hoofdbouw
BP	bestaande grenspaal		zone voor garage/berging
5	niet gematerialiseerd punt		te volgen bouwlijn
	afsluiting		talud
R	riooldeksel		haag
	Kiezelverharding met paden		boom
	klinkerverharding		huisaansluitputje
	op te breken klinkerverharding		

Schaal: 1/600

Opmerking

De kadastrale nummers zijn weergegeven zoals gekend ten kadaster; toestand 01/01/2025.
Dossiernr. SHV 6052
Inschrijvingsnummer: LAN 04 1002
Referentienr. afbakeningsplan: 24105/10250

Grenzen volgens opmetingsplannen van landmeter C. Buyckx dd 28/11/2002
landmeter P. Declercq dd 20/04/1956
studiebureel Verlinden dd 5/04/1955
atlas der buurtwegen