

Proces - verbaal van opmeting
Stad Scherpenheuvel-Zichem / 3e Afd. Messelbroek

Mannenbergs 220



Sectie B, nrs. 302 I/deel, 302 P en 302 Y

Omgevingsvergunning afgeleverd door het college van burgemeester en schepenen van de Stad Scherpenheuvel-Zichem op 12/08/2024.
Ref. stad: OMV2024/003V
Ref. omgevingsvergunning: OMV_2024008747

Opgemeten en in plan gebracht door

Véronique Peeters

Landmeter - expert

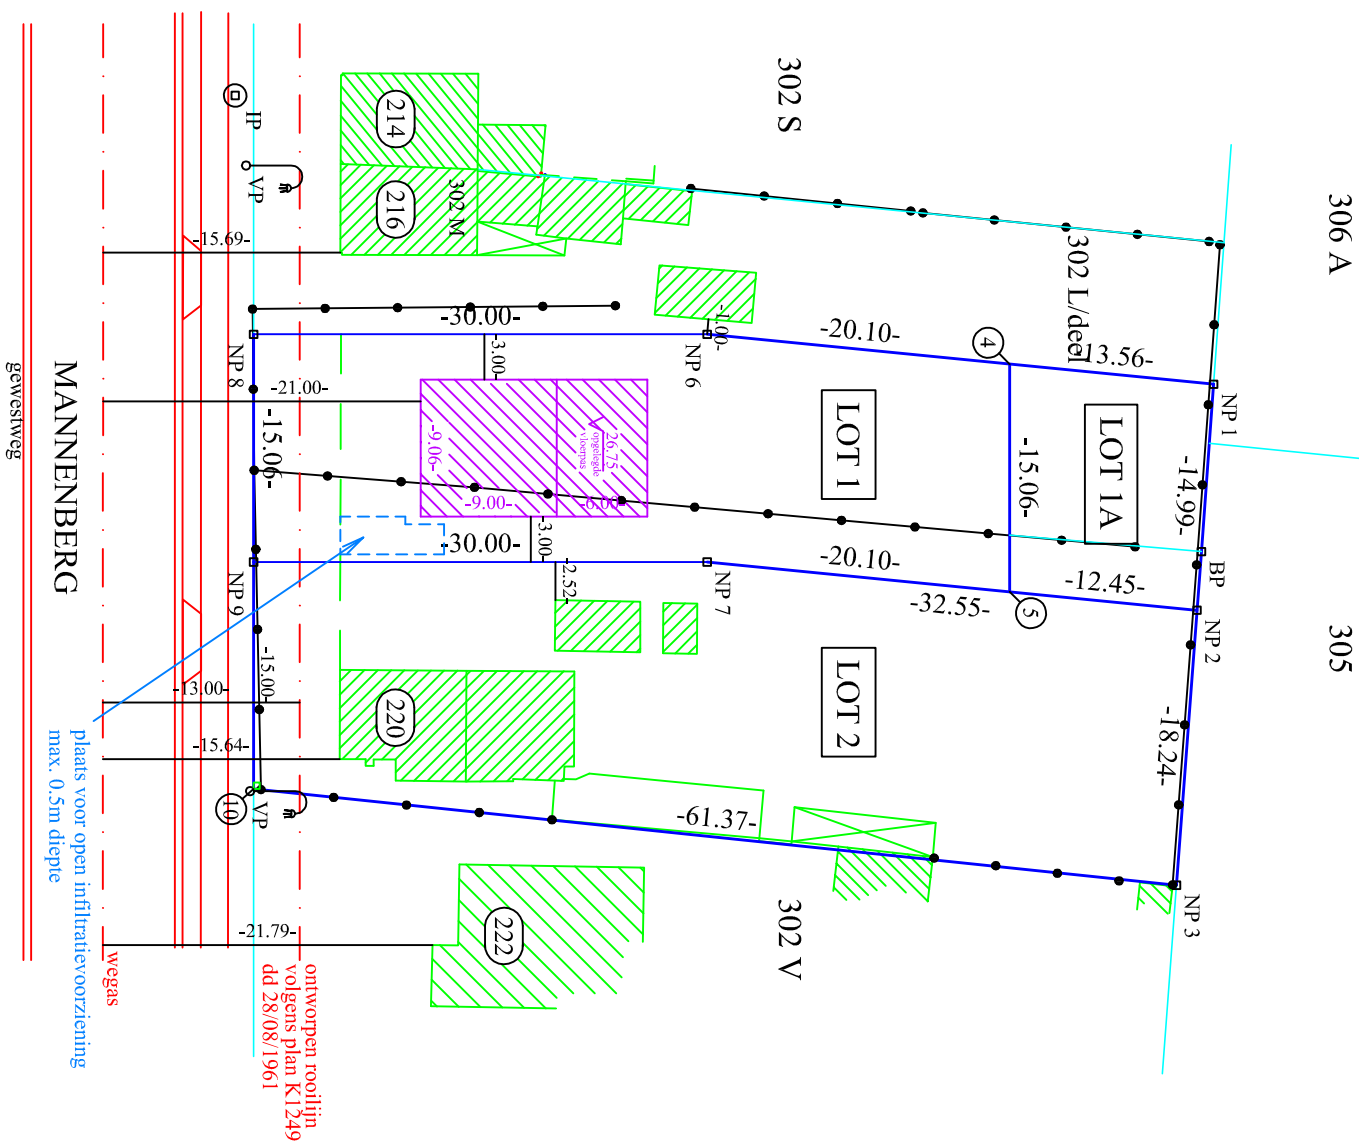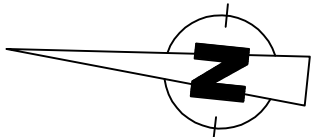

1 - 2 - 3	naast afsluiting	plan van landmeter Goyvaerts
3 - 10	midde[n] afsluiting, zijka[n]t bijgebo[ue]wen	plan van landmeter Alberty
8 - 9 - 10	niet gematerialiseerd	plan van landmeter Goyvaerts
Overige grenzen zijn nieuw gevormde grenzen (niet gematerialiseerd) volgens omgevingsvergunning: OMV_2024008747 datum: 12/08/2024		

Lot 1	302 L/deel en 302 Y/deel	753 m²
Lot 1A	302 L/deel en 302 Y/deel	195 m²
Lot 2	302 P en 302 Y/deel	1075 m²

Oppervlakte volgens meting:

Op datum van: 10/10/24
Landmeterskantoor
Peeters - Torfs BV
Leuvensestraat 85
3200 Aarschot
Tel.: 0477/22.41.23

Legende

NP	nieuw geplaatste grenspaal		zone voor hoofdbouw
BP	bestaande grenspaal		zone voor garage/berging
5	niet gematerialiseerd punt		te volgen bouwlijn
VP	verlichtingspaal	EP	elektriciteitspaal
	afsluiting		talud
IP	inspectieput		haag
W	waterpuij		gracht

Coördinaten (Lambert '72)

	X	Y
1	189 508.88	185 272.78
2	189 493.91	185 272.12
3	189 475.69	185 271.33
4	189 508.62	185 286.34
5	189 493.67	185 284.57
6	189 508.23	185 306.43
7	189 493.28	185 304.66
8	189 504.71	185 336.22
9	189 489.75	185 334.45
10	189 474.85	185 332.69

Beschrijving van de grenzen

1 - 2 - 3	naast afsluiting	plan van landmeter Goyvaerts
3 - 10	midden afsluiting, zijkant bijgebouwen	plan van landmeter Alberty
8 - 9 - 10	niet gematerialiseerd	plan van landmeter Goyvaerts
Overige grenzen zijn nieuw gevormde grenzen (niet gematerialiseerd) volgens omgevingsvergunning: OMV_202408747 datum: 12/08/2024		

Schaal: 1/500

Opmerking

De kadastrale nummers zijn weergegeven zoals gekend ten kadaster; toestand 01/01/2022.

Inschrijvingsnummer: LAN 04 1002
Referentienr. afbakeningsplan: 24071/10157

Grenzen volgens opmetingsplannen van
landmeter Goyvaerts dd 23/10/1948
landmeter Albery dd 27/06/1963