


at f.

Kontroleput. 20x30

Kontroleput. 20x30

P.v.d. p15

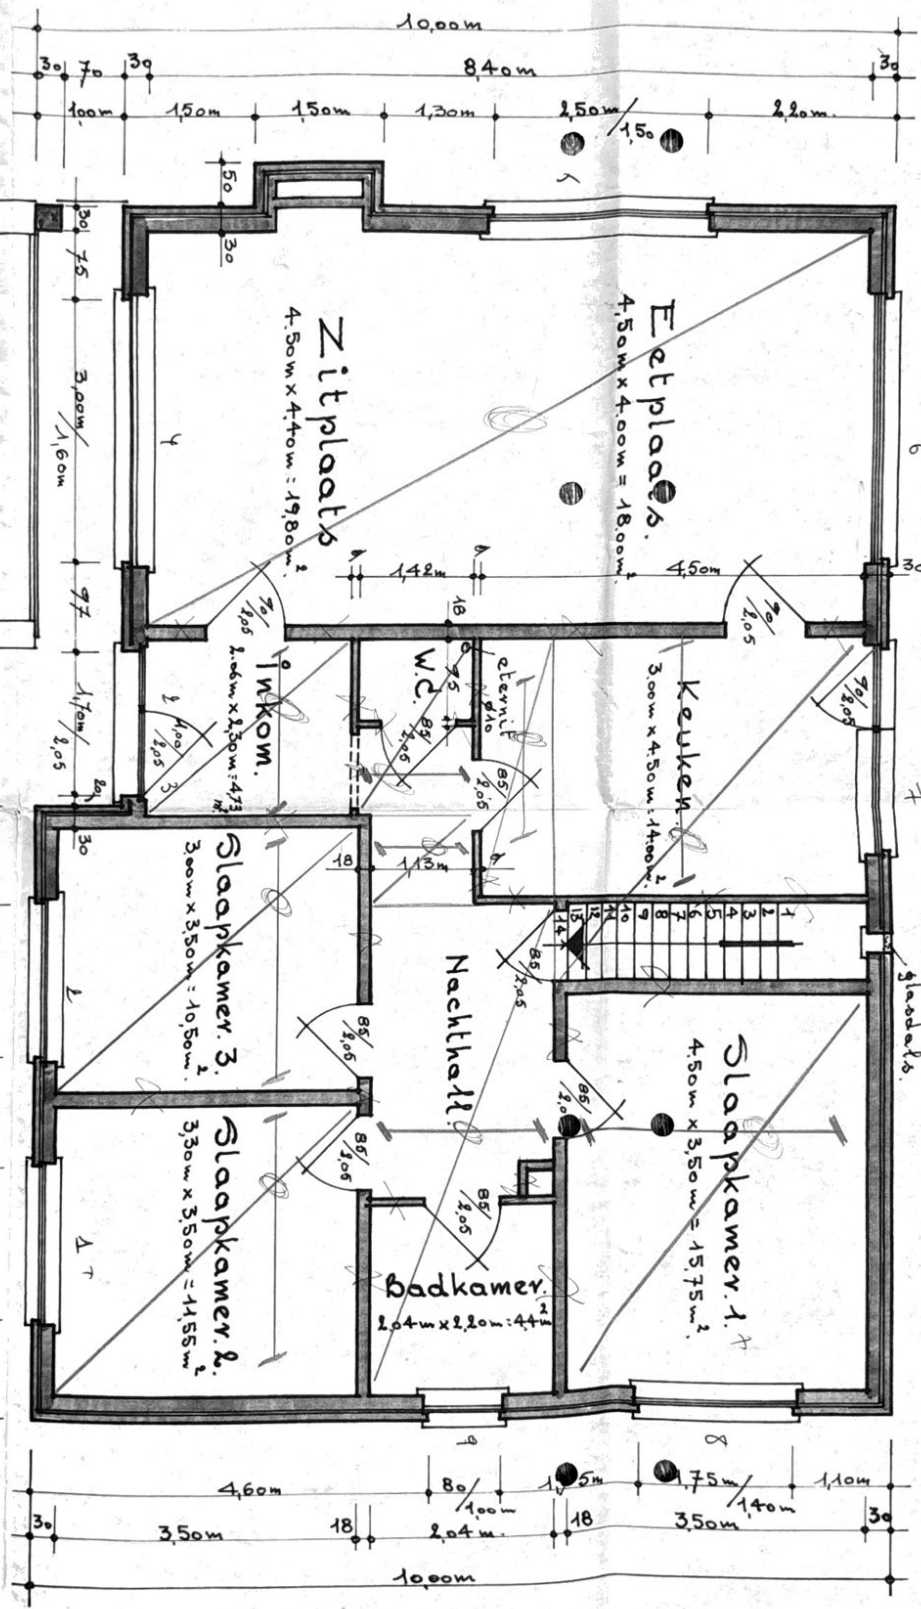

LIJKVLOERS-TUIN

