

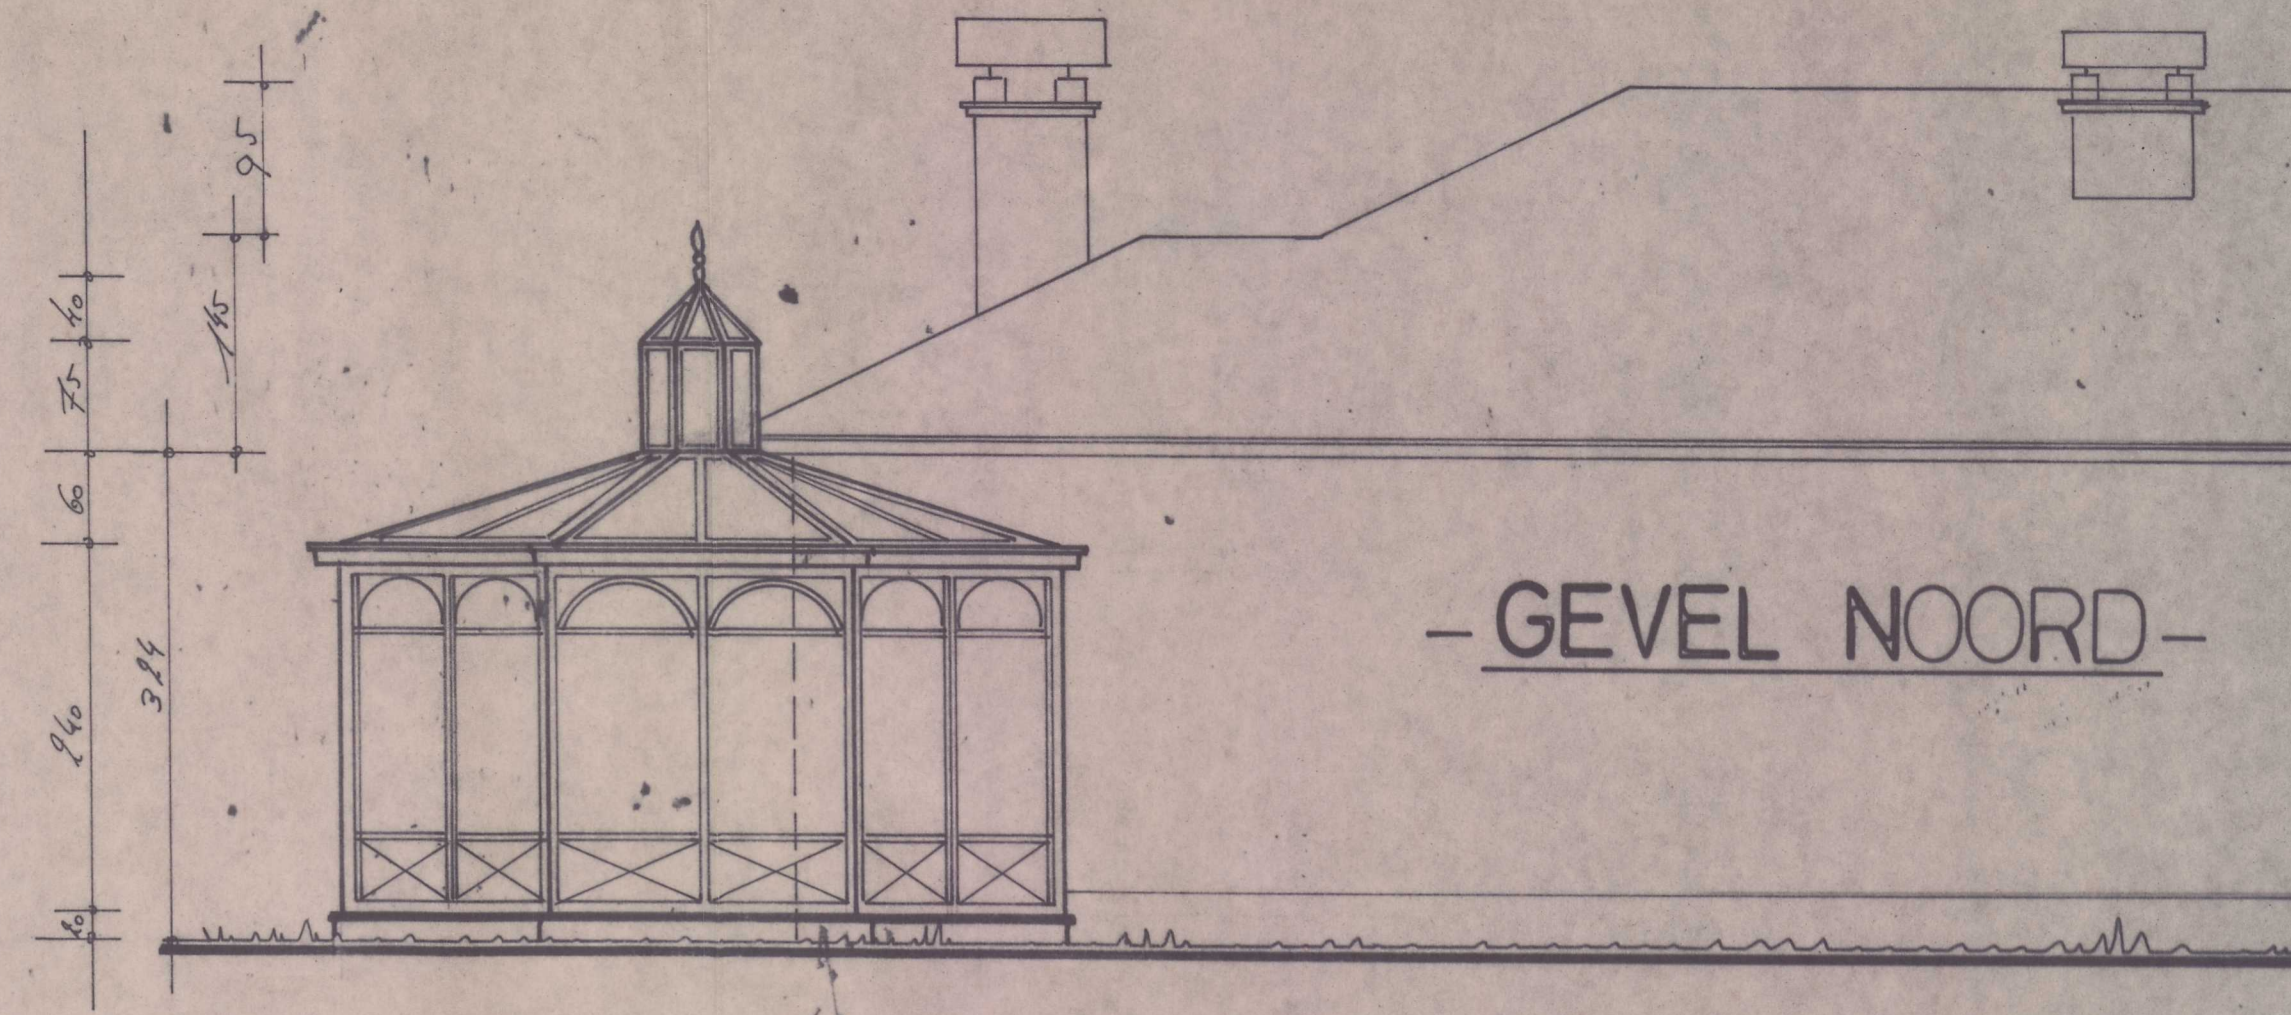


— ACHTERGEVEL —

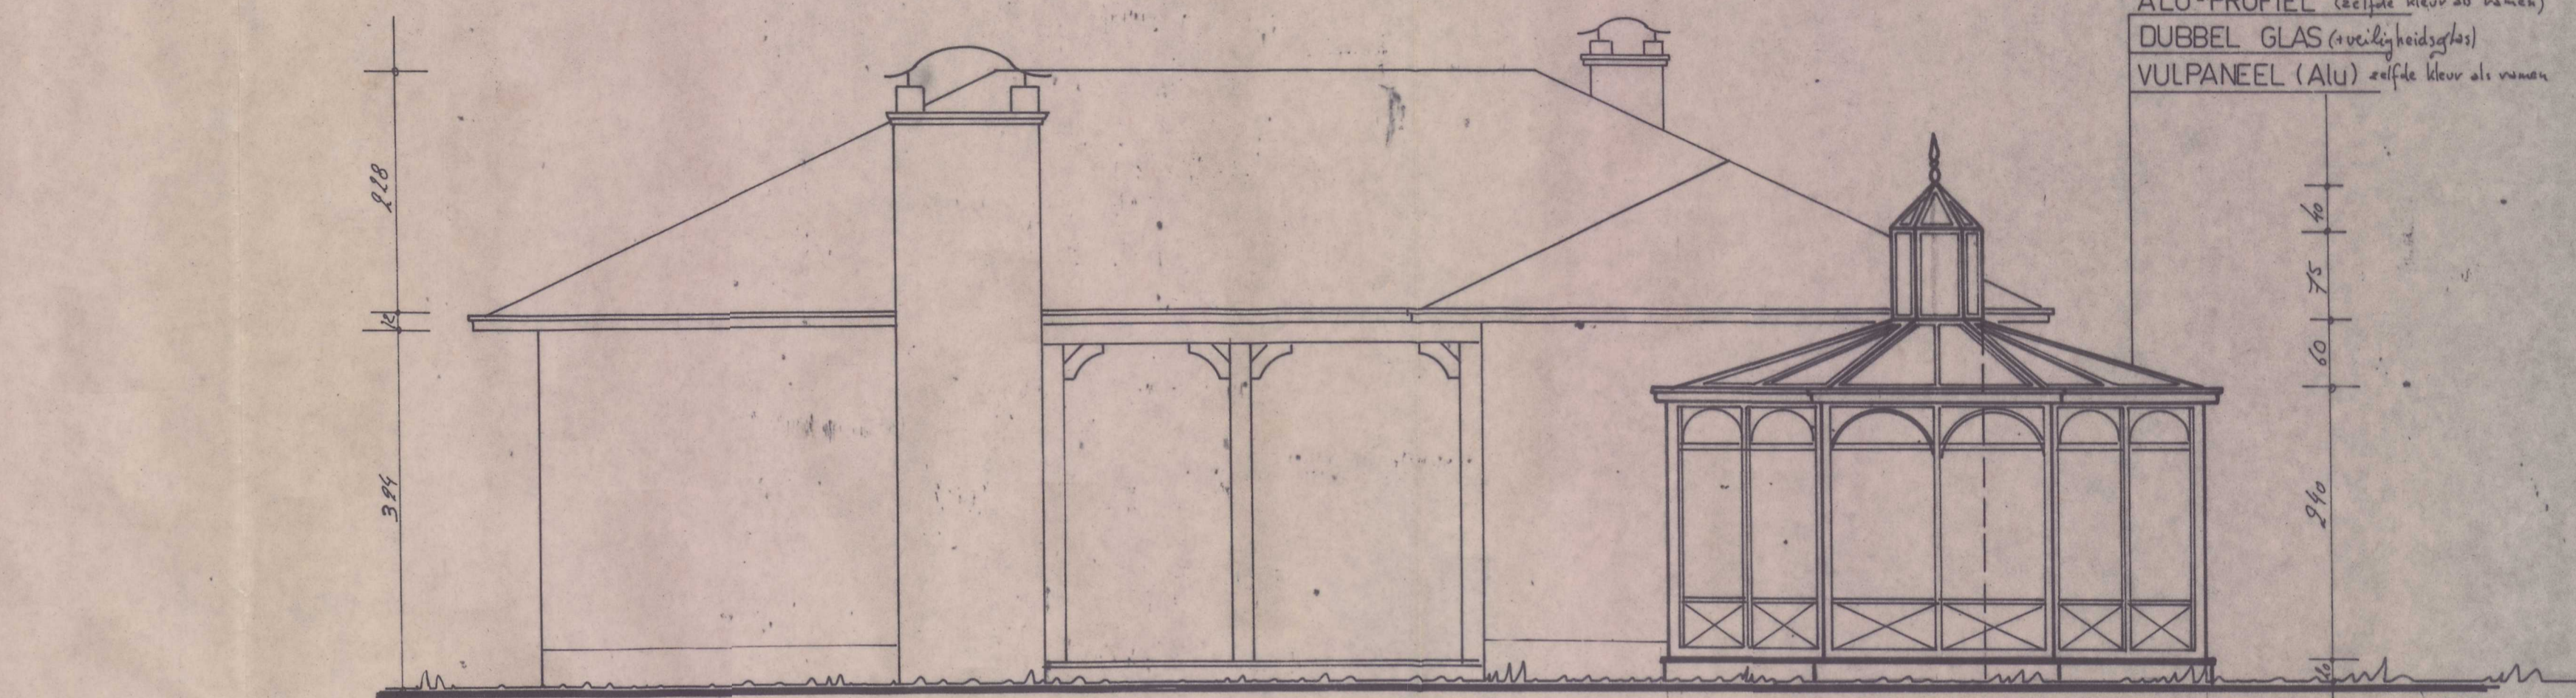


— GEVEL NOORD —

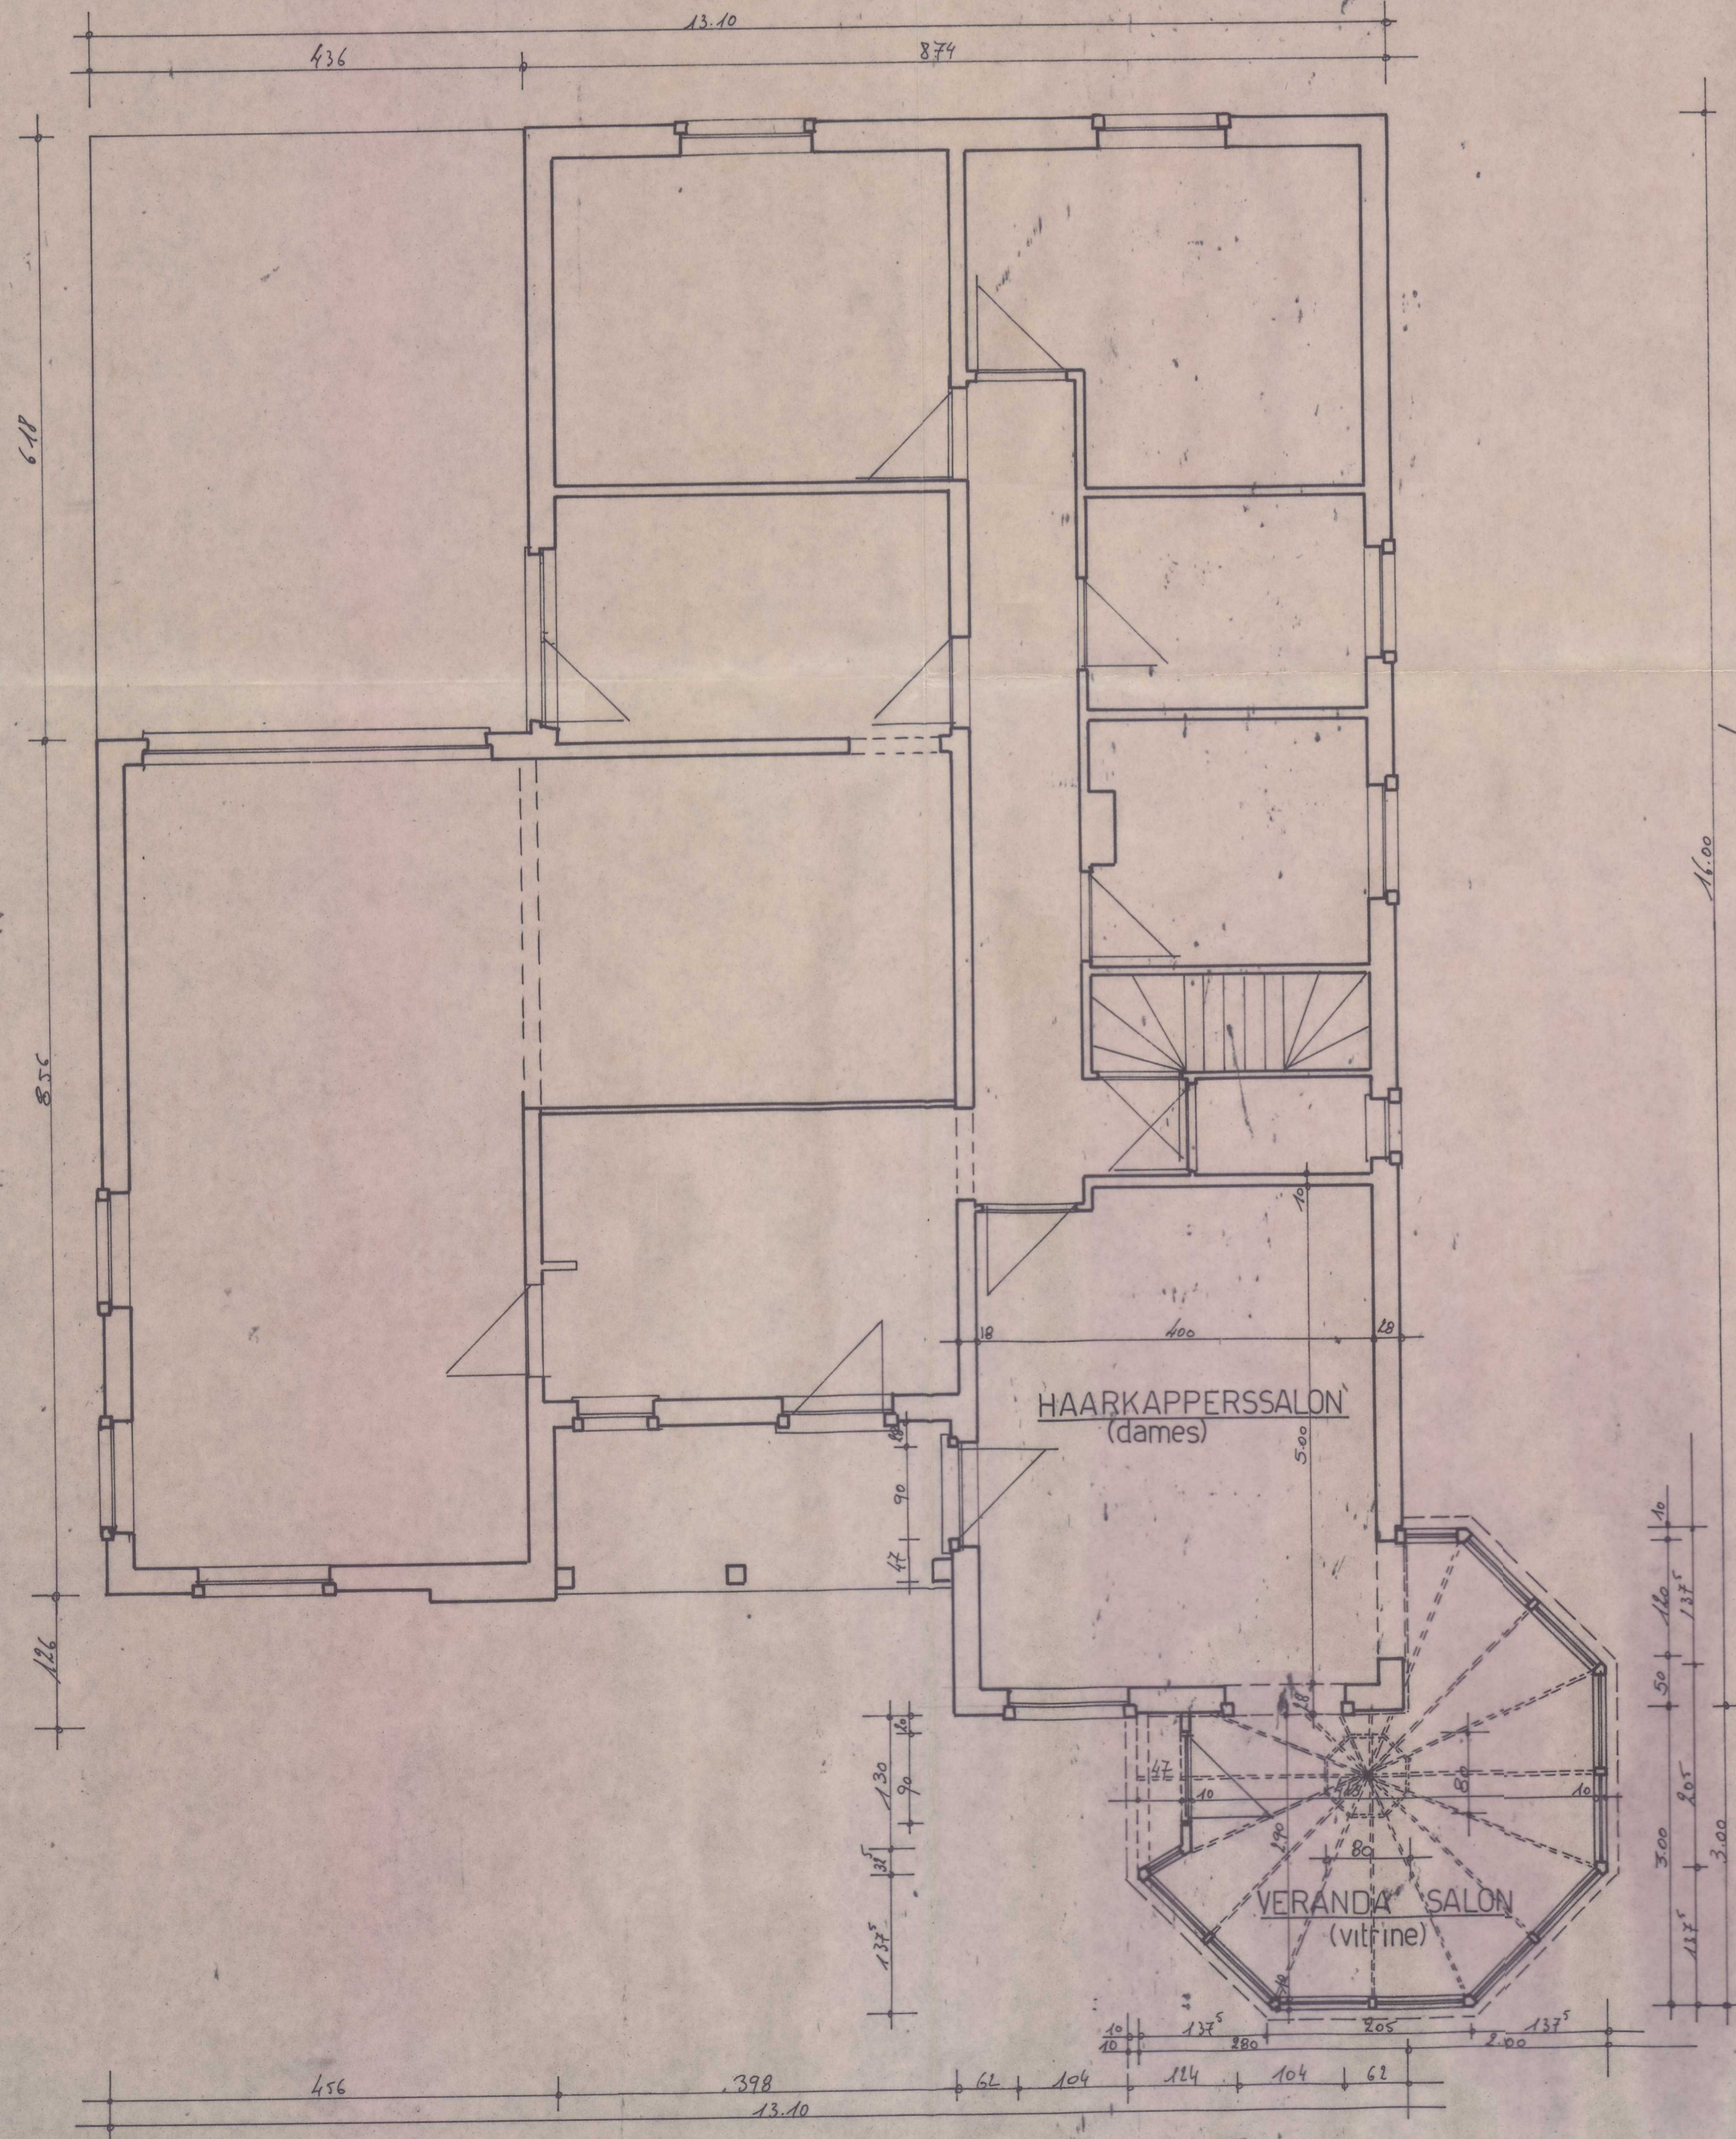


— VOORGEVEL —

ALU-PROFIEL (zelfde kleur als ramen)
 DUBBEL GLAS (veiligheidsglas)
 VULPANEEL (Alu) zelfde kleur als ramen

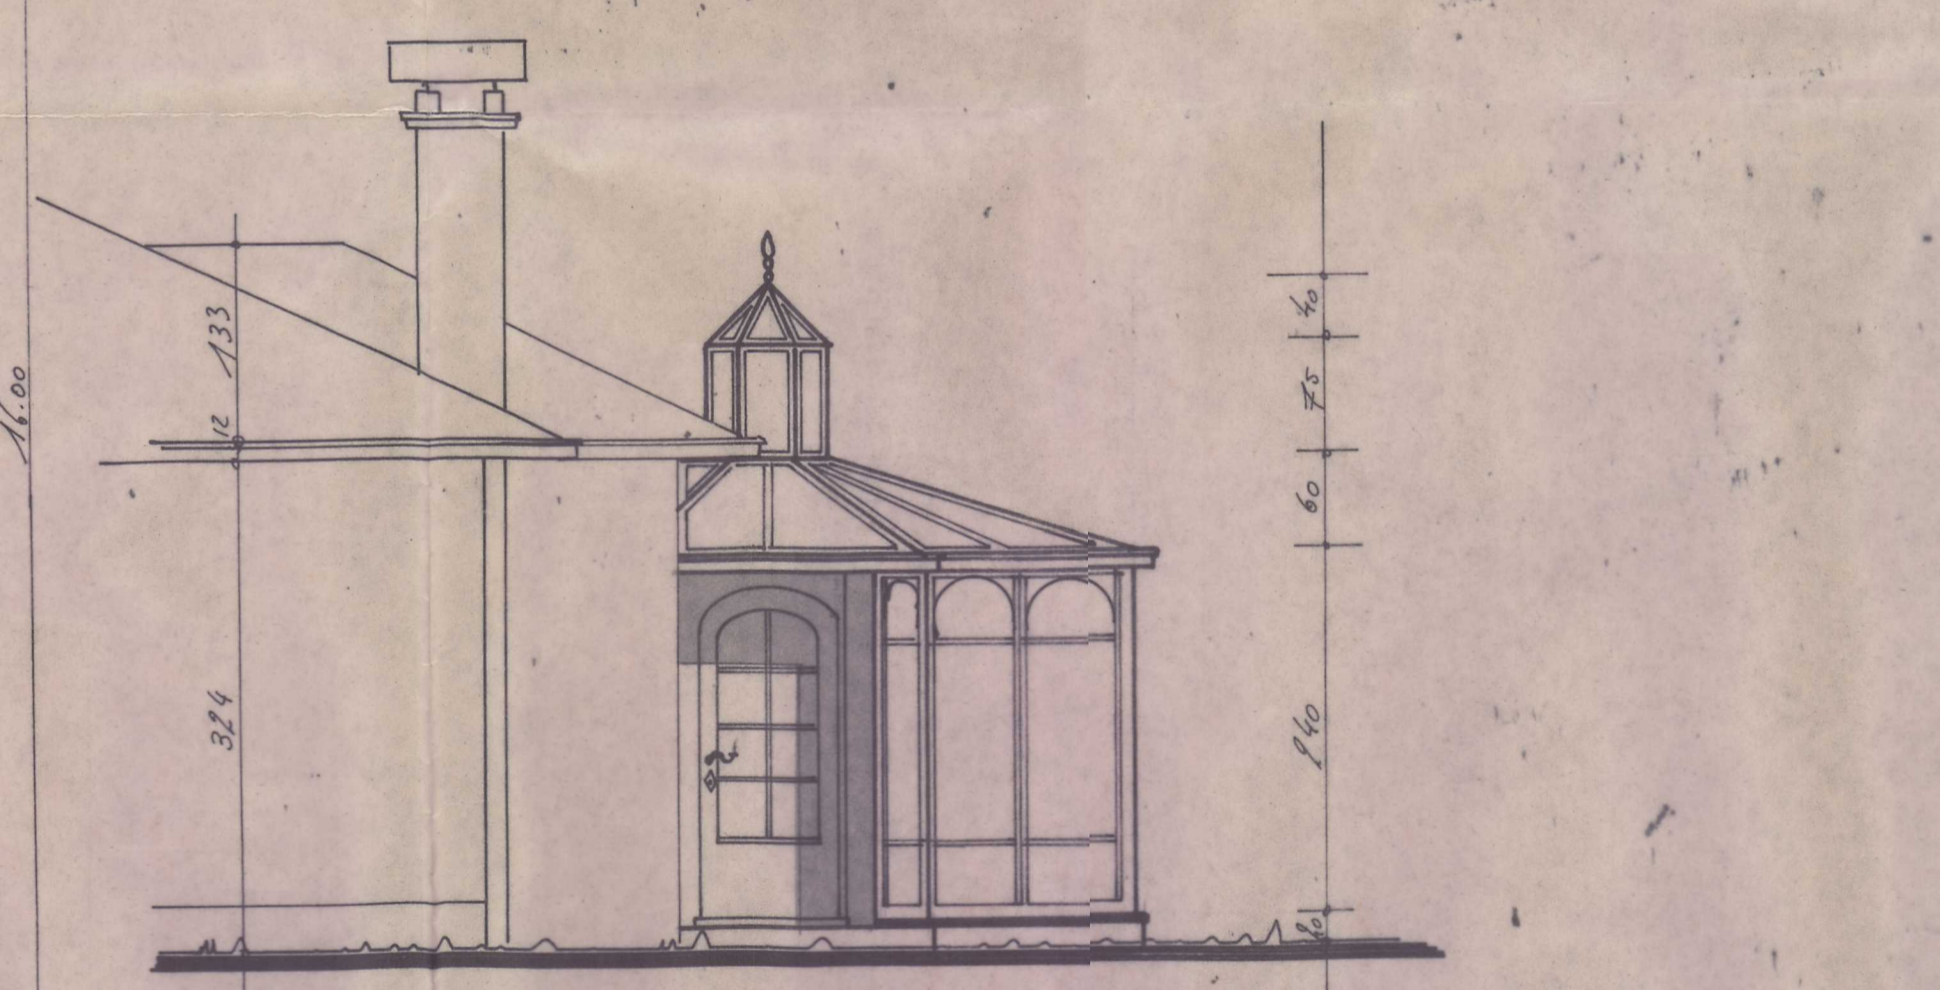

— GEVEL ZUID —

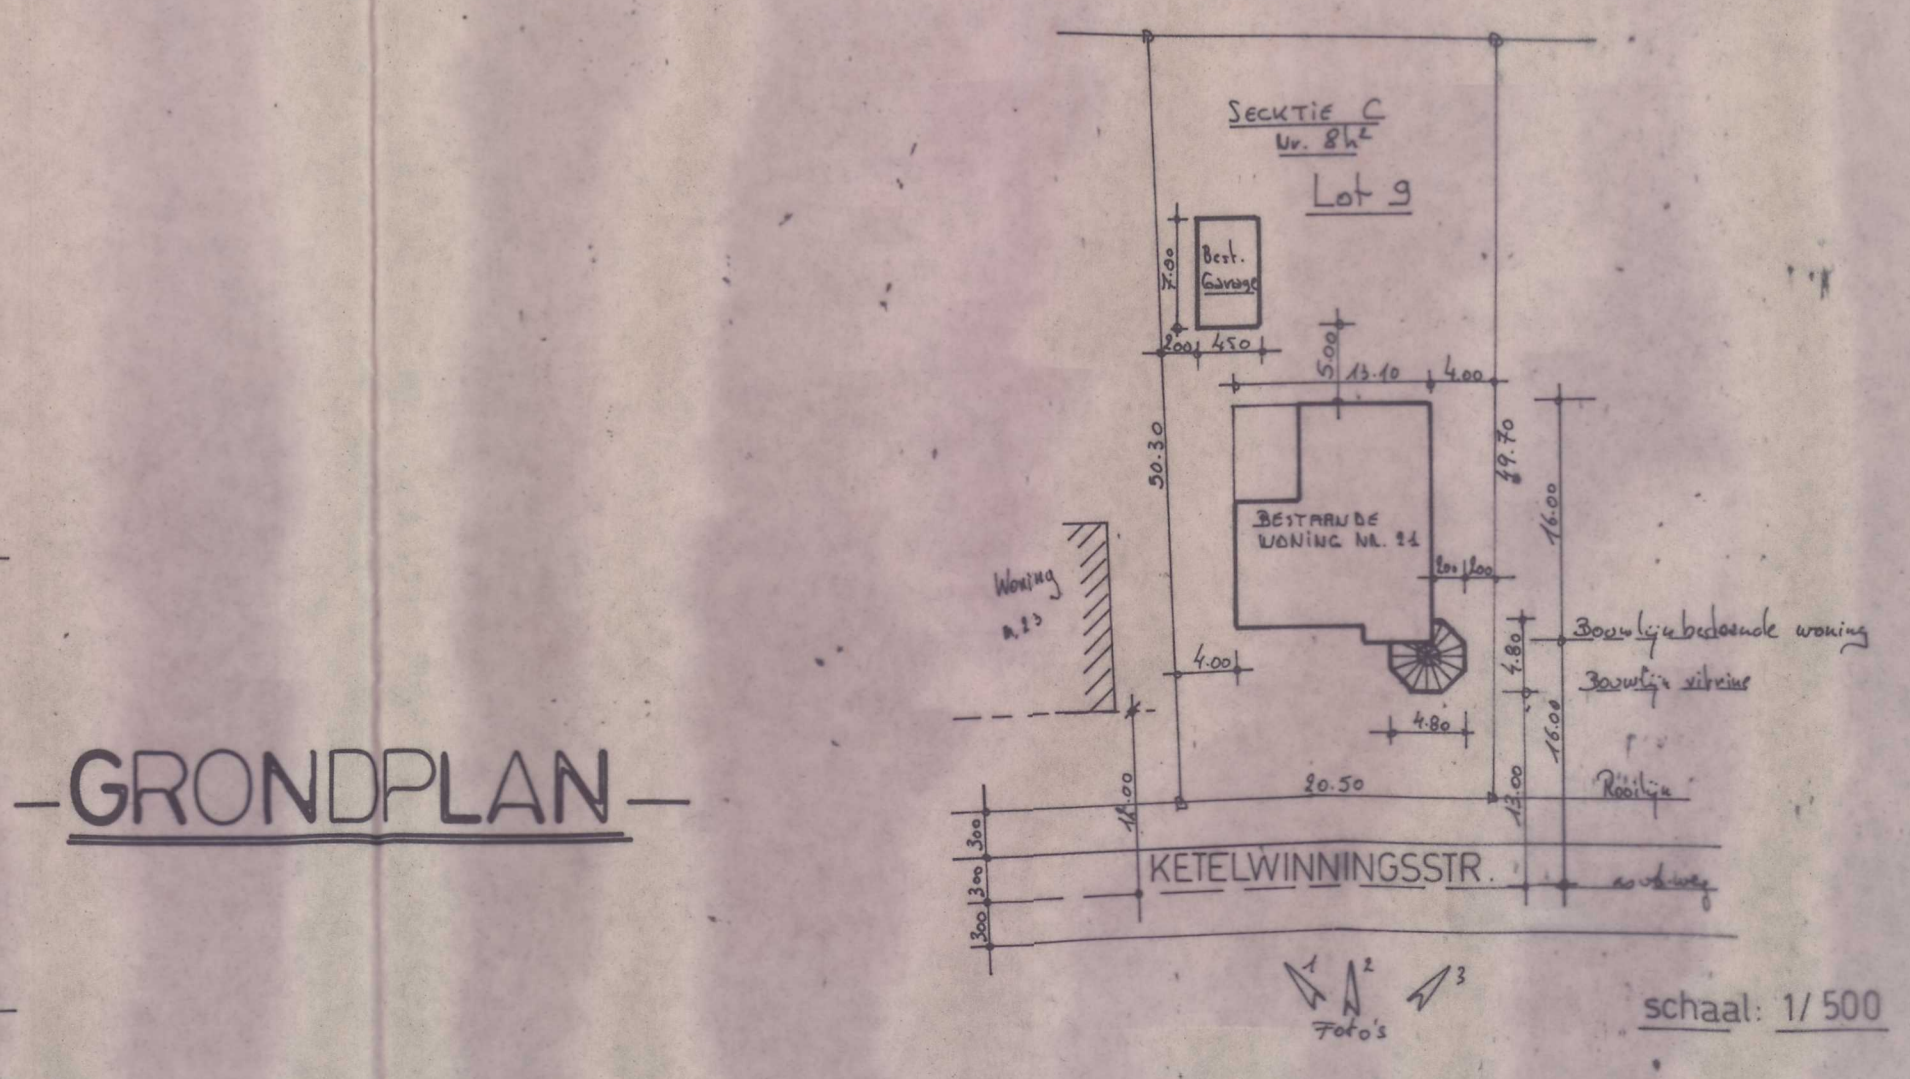

— GRONDPLAN —

	PROVINCIE BRABANT	90 816
	DIEST (Kagevinne)	
BOUWHEER	OP DE BEECK - BONROY F KETELWINNINGSSTRAAT 21 DIEST	
BOUWPLAATS	KETELWINNINGSSTRAAT 21 DIEST	
KADASTER	Sektie C nr. 8-h2	
ARCHITEKT:	— ROB JACQUEMYN — BASILIEKLAAN 146 3270 SCHERPENHEUVEL-ZICHEM tel. 013-772411	
AANBOUW VERANDA-VITRINE		
AANNEMER		INGENIEUR
datum	26 SEP. 1990	tekening
		ROB JACQUEMYN ARCHITEKT BUR. BASILIEKLAAN 146 PR. 146 3270 SCHERPENHEUVEL