



VOORGEVEL

ACHTERGEVEL

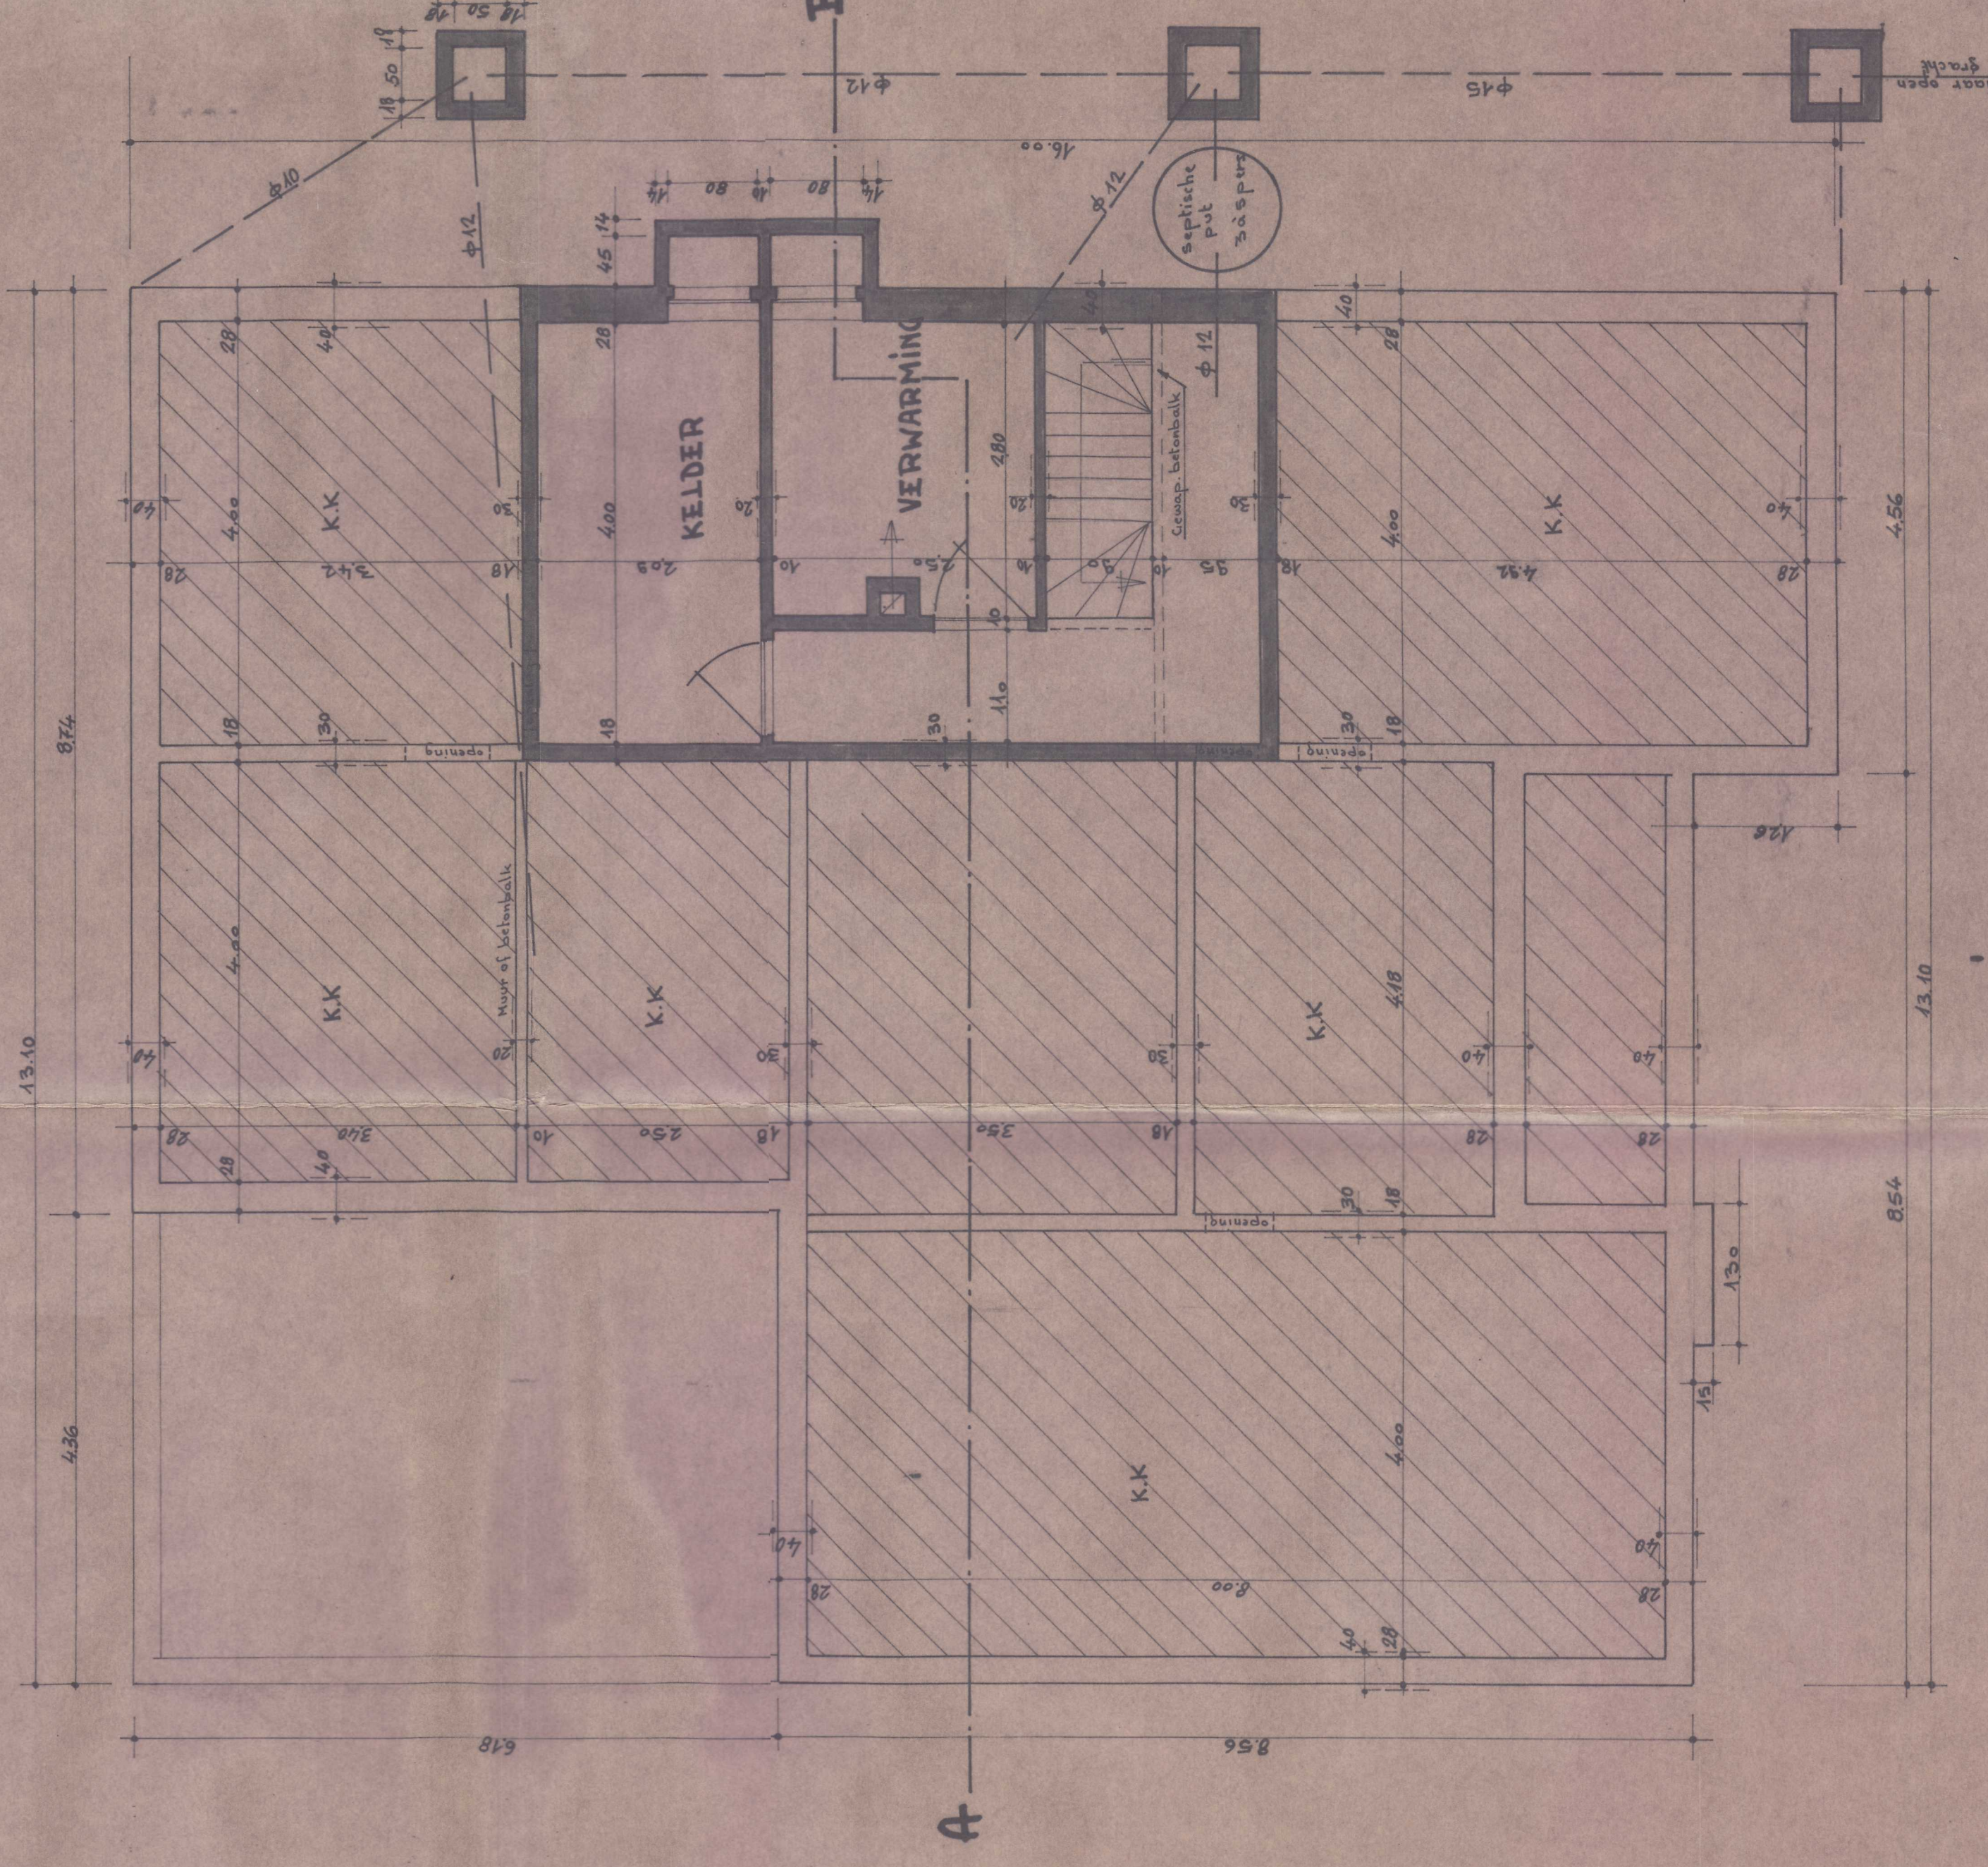

DOORSNED: AB

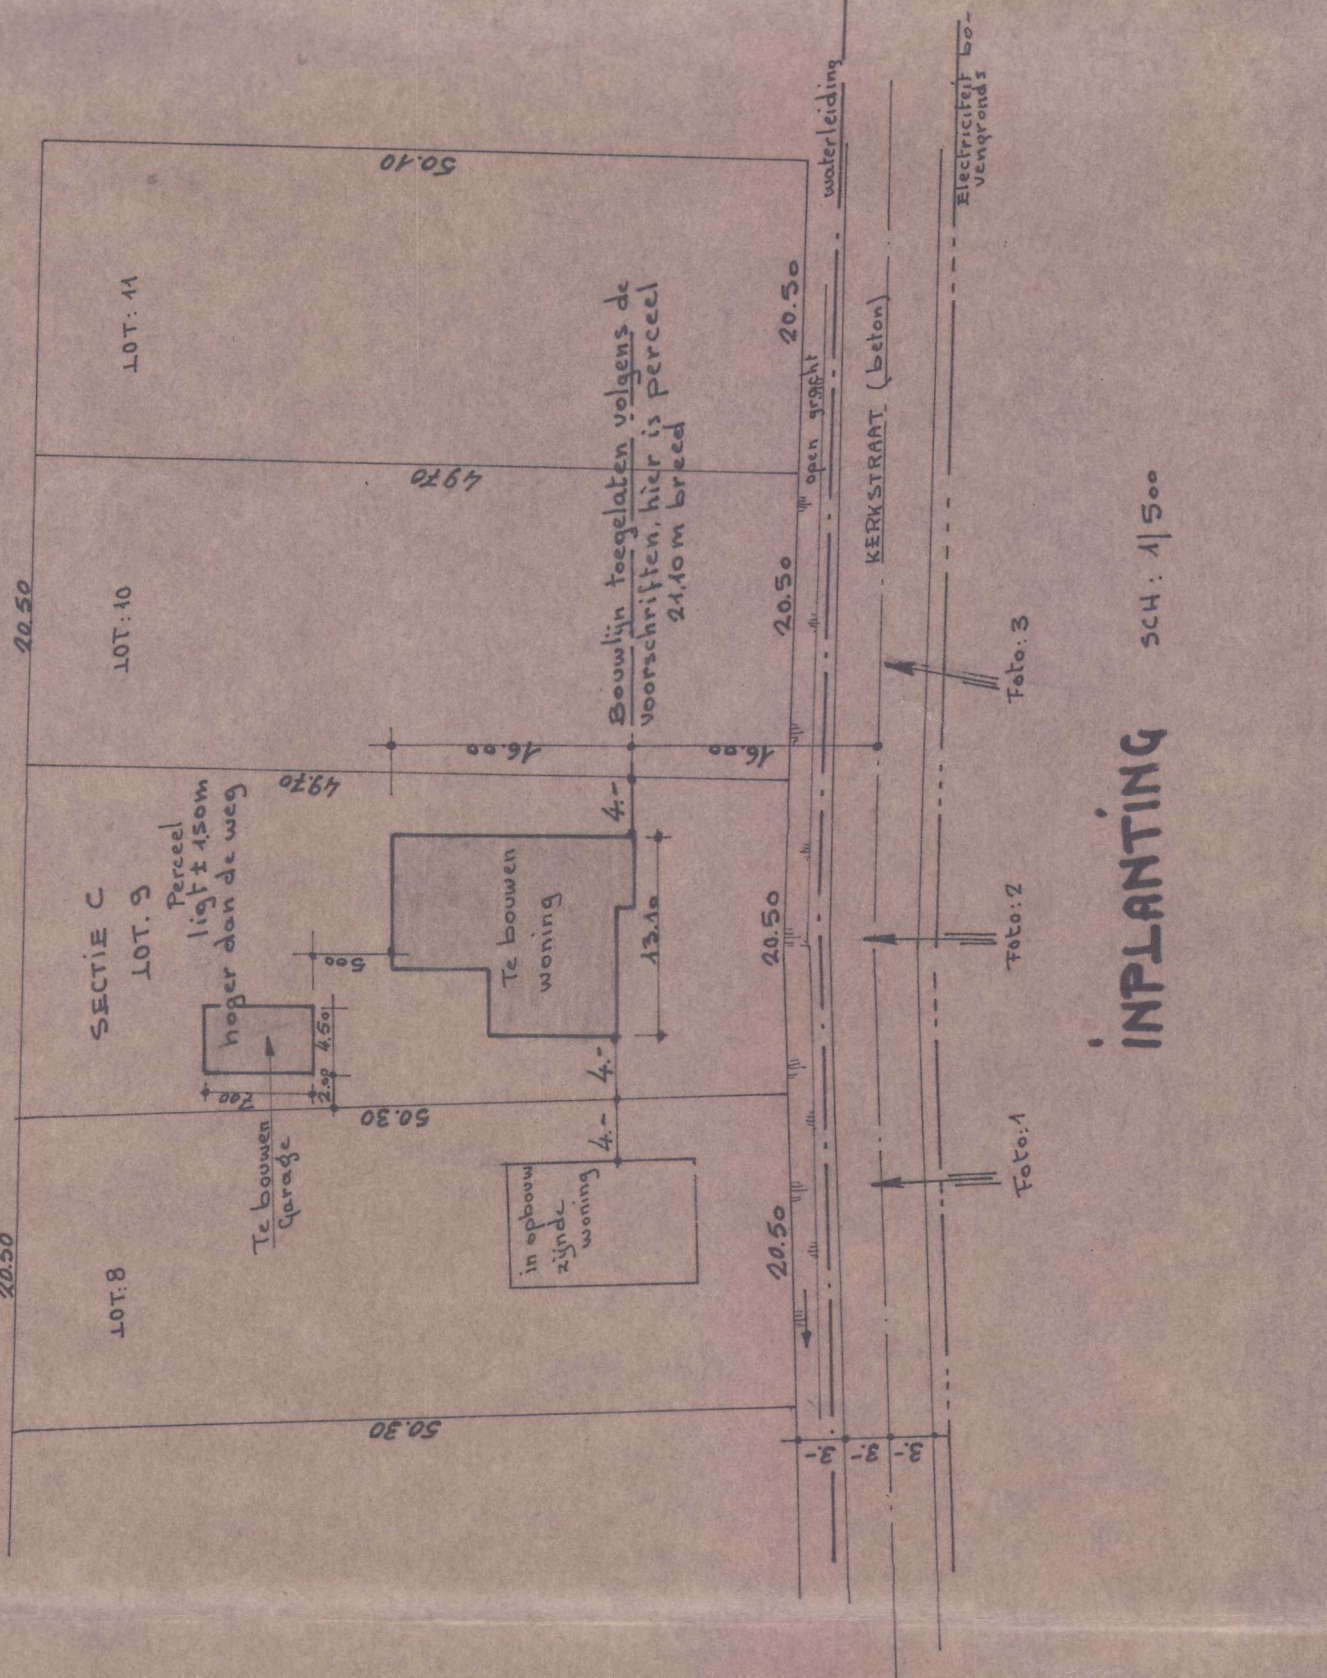

|                           |   |                            |  |
|---------------------------|---|----------------------------|--|
| <b>PROVINCIE: BRABANT</b> |   | <b>GEMEENTE: KAGEVINNE</b> |  |
| AANVRAGER                 | OP DIEBECK - BONROY.F                         | KAGEVINNE (3093)           |  |
| WERVEN                    | DIESTERSTEENEG. 335 BUNGALOW                  |                            |  |
| LIGGING                   | KERKSTRAAT. "KETEUNING" deelt LOT 9 KAGEVINNE |                            |  |
| ARCHITEKT                 | A. VAN WOLPUT COLLEGE STRAAT N° 7. VISE       |                            |  |
| AANVRAGER                 | ARCHITEKT                                     | AARNER                     |  |
| VERGUNNING                | STEDENBOUW                                    | VERG. GEMEENTEBESTUUR      |  |

GELIJKVLOERS

FUNDERING

INPLANTING sch. 1/500

SCHAAL: 2 CH.F.M. DATUM: