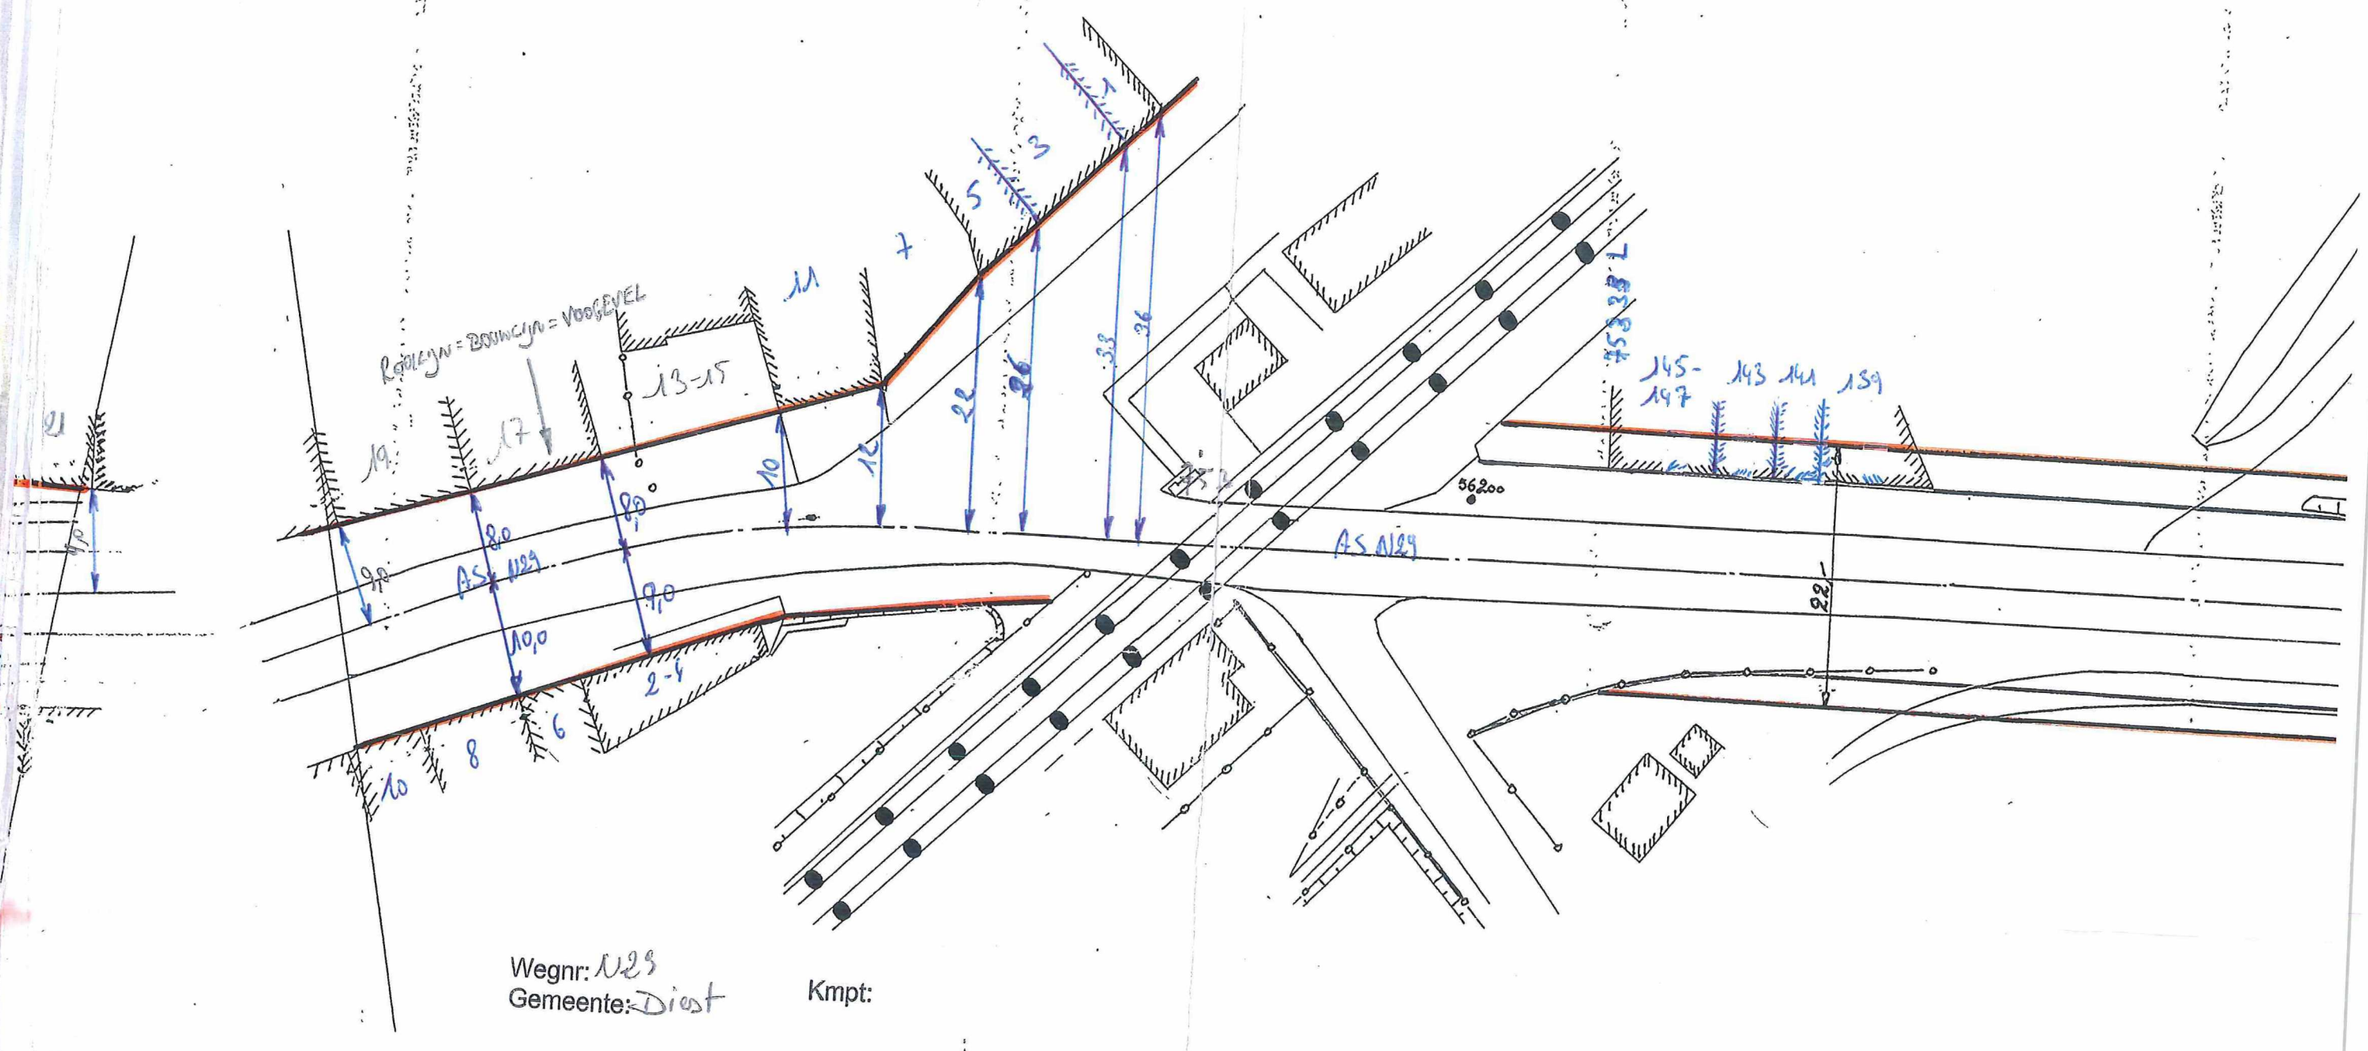

Wegnr: N29
Gemeente: Diest

Kmpt:

Plannummer: K1242

Schaal: 1/500