



- TE PLATEN BOMEN**
- Zonereik: Quercus Robur stamomtrek op 1m = Ø 16cm
 - Fruitboom: stamomtrek op 1m = Ø 8cm


L0935 • Ramaekersveldweg - Nulens & Knight BV

Inplantingsplan Inplantingsplan N

Project Bouwen van een woonontwikkeling
 Ramaekersveldweg 10 • 3500 Zonhoven • Afd: 3de sectie
 E.Nr: 210d, 210e, 211f2, 211e2

Bouwheer Nulens & knight bv
 Blieststraat 2 • 3500 Hasselt • +32 471 41 48 45 • Noah-nulens@hotmail.com

Architect MaMu Architecten bv
 Herkenrodesingel 8D/4.01 • 3500 Hasselt
 +32 (0)11 72 65 36 • info@mamu.be • www.mamu.be

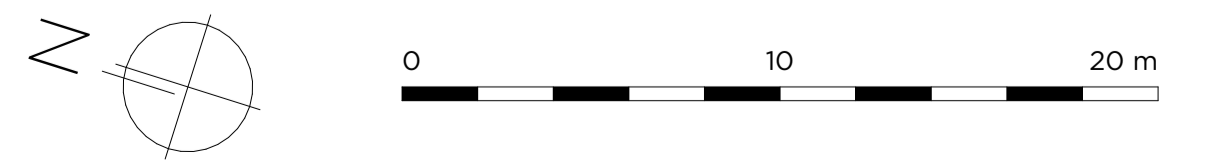

Schaal 1:200

26-02-2024
 1:200 A2