
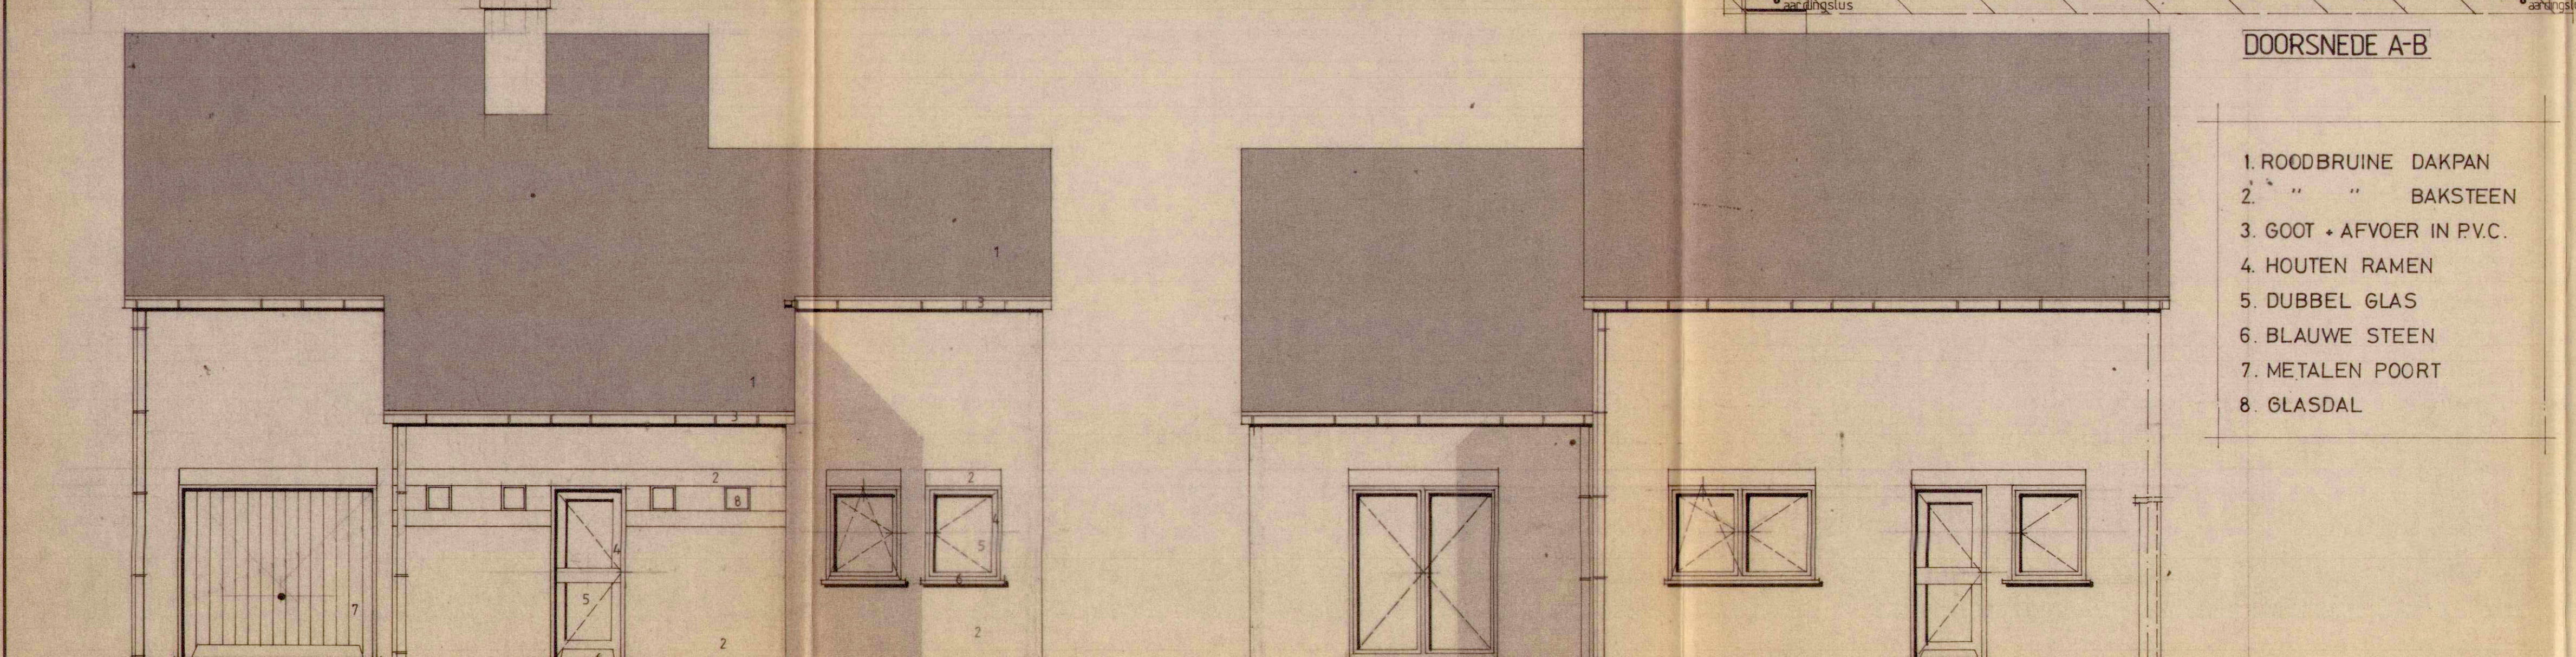
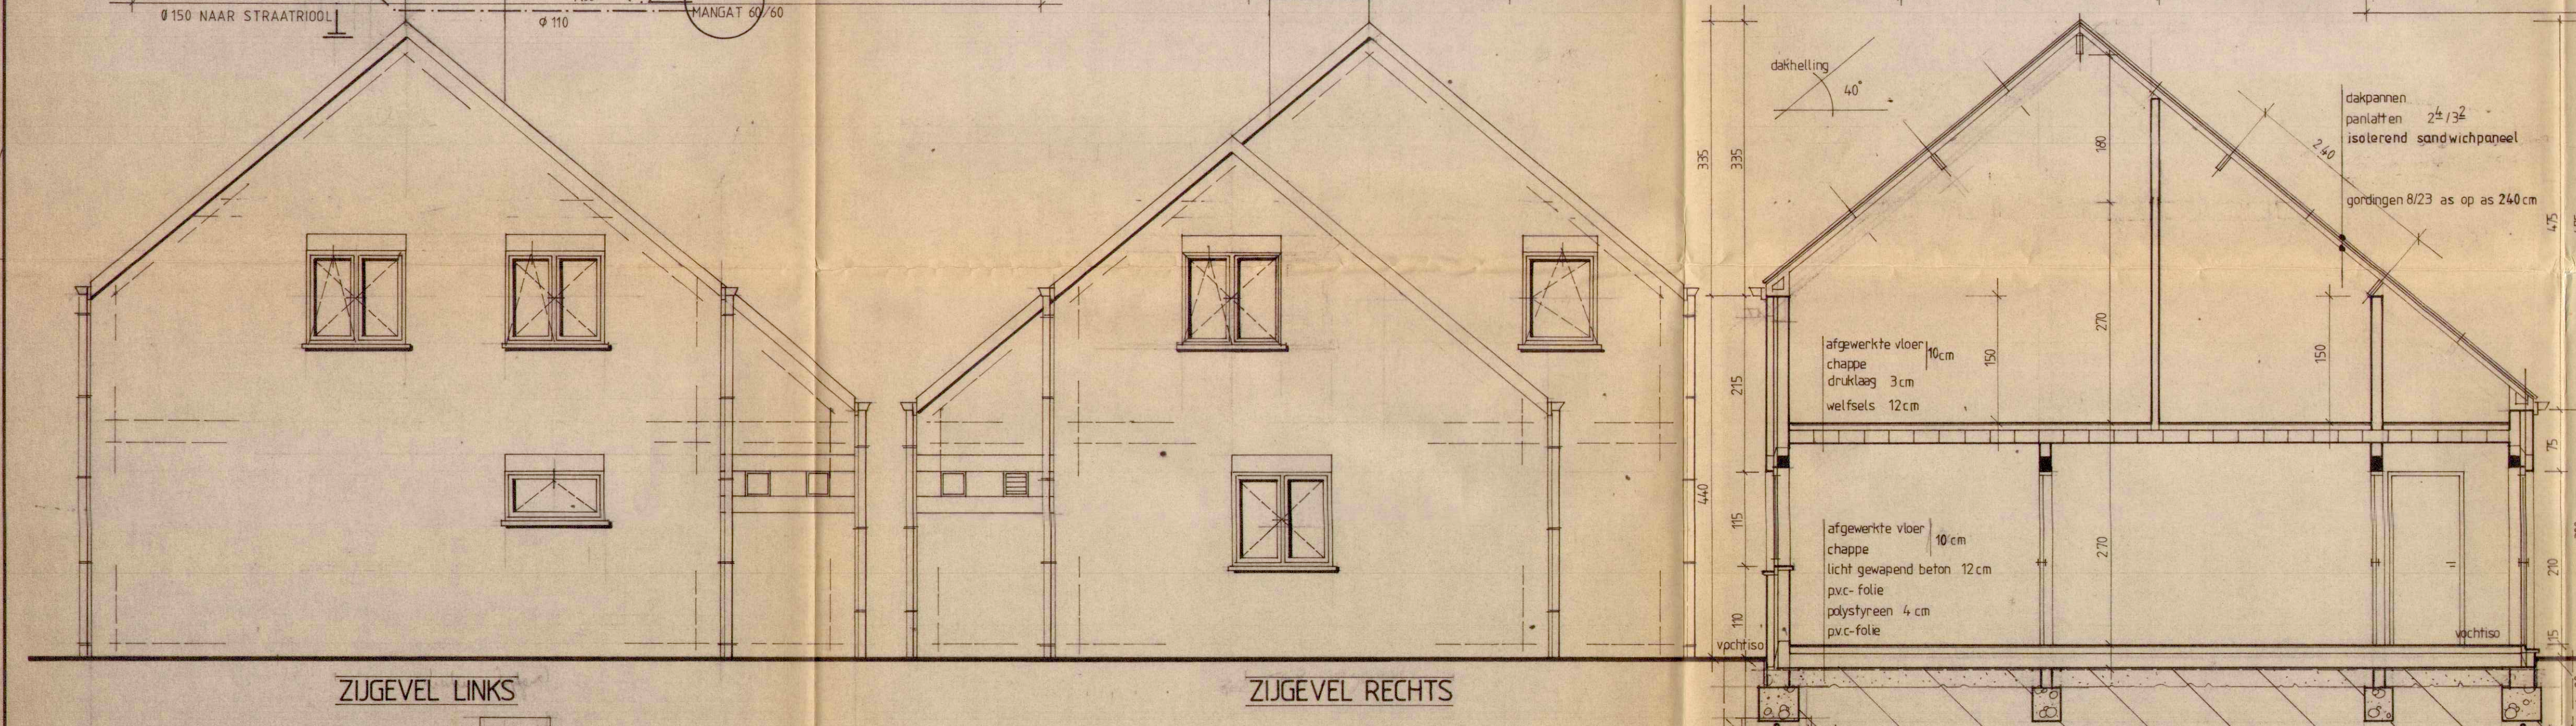


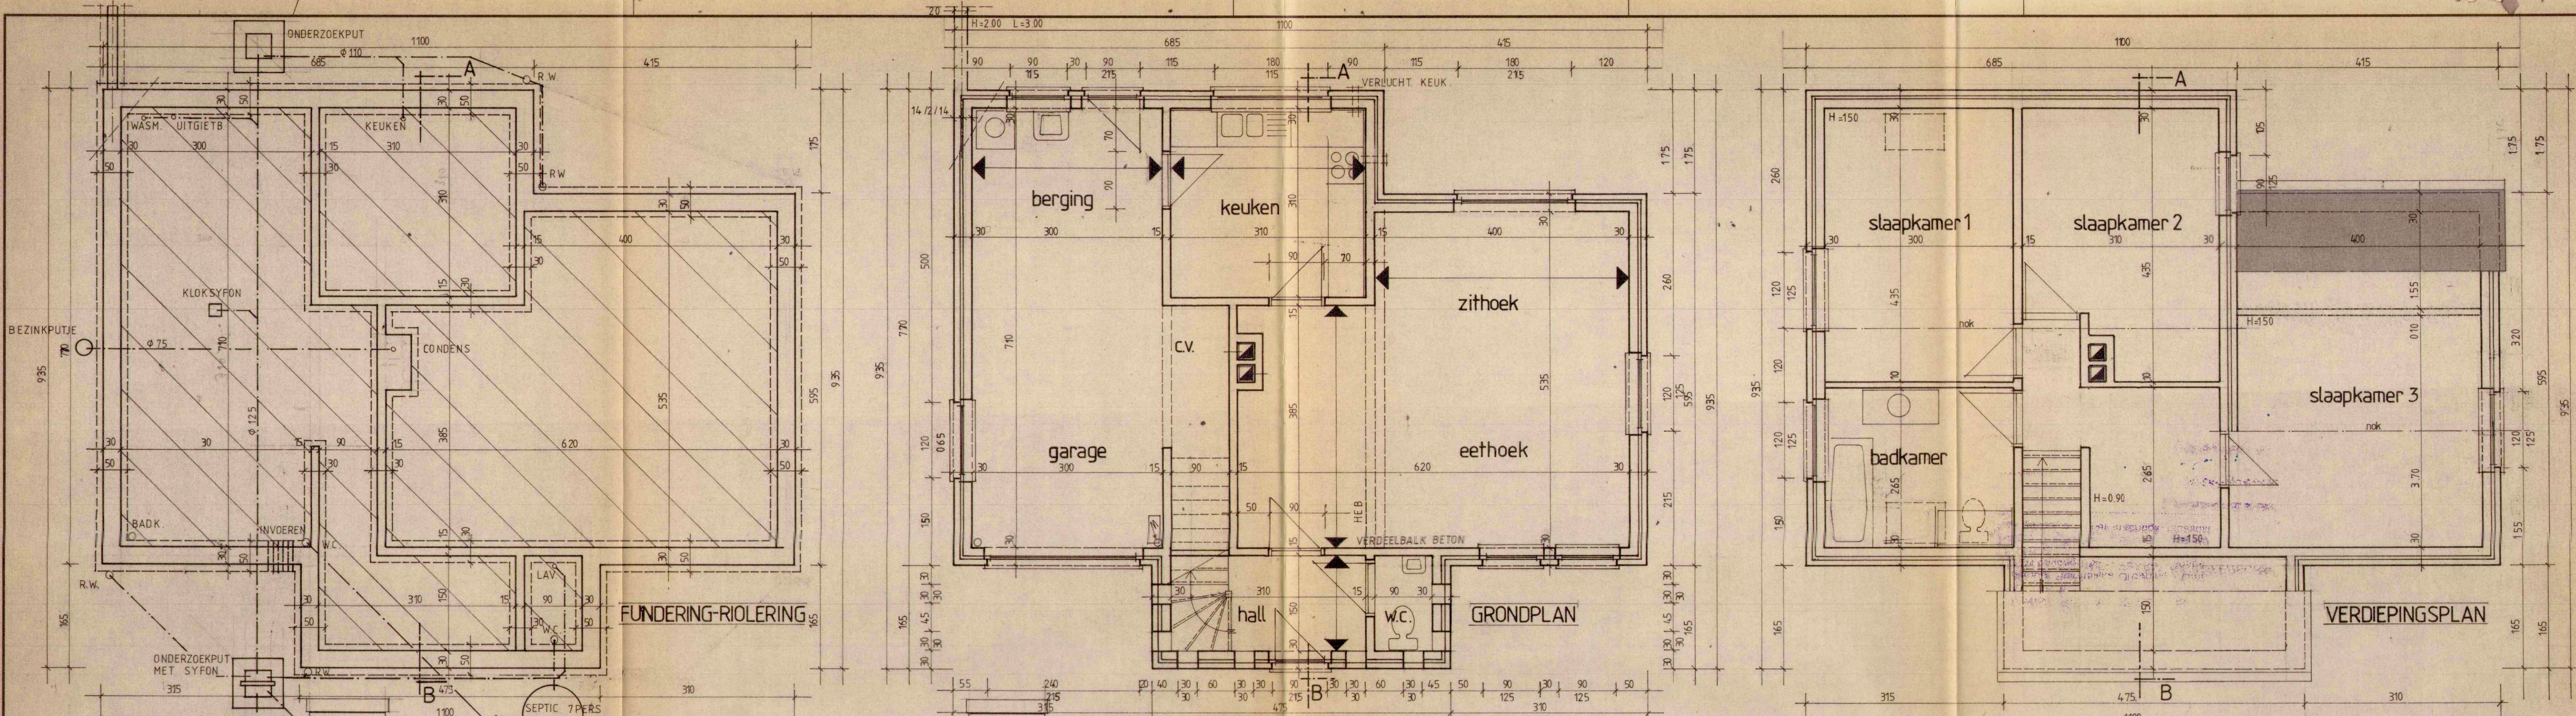

— Alle Funderingen tot op vaste (1,5 kg/cm²) en vorstrijke (min. 0,80 m) bodem.

— Vochtisolatie plaatsen waar nodig is.

— Alle metalen-, gewapend beton-, en funderingsconstructies moeten uitgevoerd worden volgens de detail tekeningen en berekeningen van een erkend studiebureau.

ONTWERP

BOUWEN VAN 15 SOCIALE WONINGEN
MET MOGELIJKE UITBREIDING TOT 20
TYPE 1VE

WERF ZEPPEREN HET DEKKEN REEKS 'C'

KAD. SIE 'A' nr. 943 P19+13 33/12 998-915 012 9234

nieuwbouw
stadskernvernieuwing
restauratie
sociale woningbouw
verbouwing
winkelrichting
expertise

OPDRACHTGEVER
GEWESTELIJKE MAATSCHAPPIJ VOOR DE
naam KLEINE LANDEIGENDOM HASSELT
adres TIENSESTEENW. 80,
3800 ST. TRUIDEN
tel. 011/68 09 17

AANNEMER
naam
adres
tel.





N. V. Architectenbureau JEAN-PAUL BESSEMANS
ST-MARTENPLEIN 1, ST-TRUIDEN 3800 tel. 011/68 09 17
ingeschreven op de tabel van de Orde van Architecten van de provincie Limburg

dossier
bouwaanvraag
dd
uitvoering

plan: BOUWAANVRAAG
schaal: 2 %
blad: 2
wijzigingen:

legende:
metselwerk
breekwerk
gewap. beton
welfsels

- DOORSNEDE A-B**
1. ROODBRUINE DAKPAN
 2. " " BAKSTEEN
 3. GOOT + AFVOER IN P.V.C.
 4. HOUTEN RAMEN
 5. DUBBEL GLAS
 6. BLAUWE STEEN
 7. METALEN POORT
 8. GLASDAL

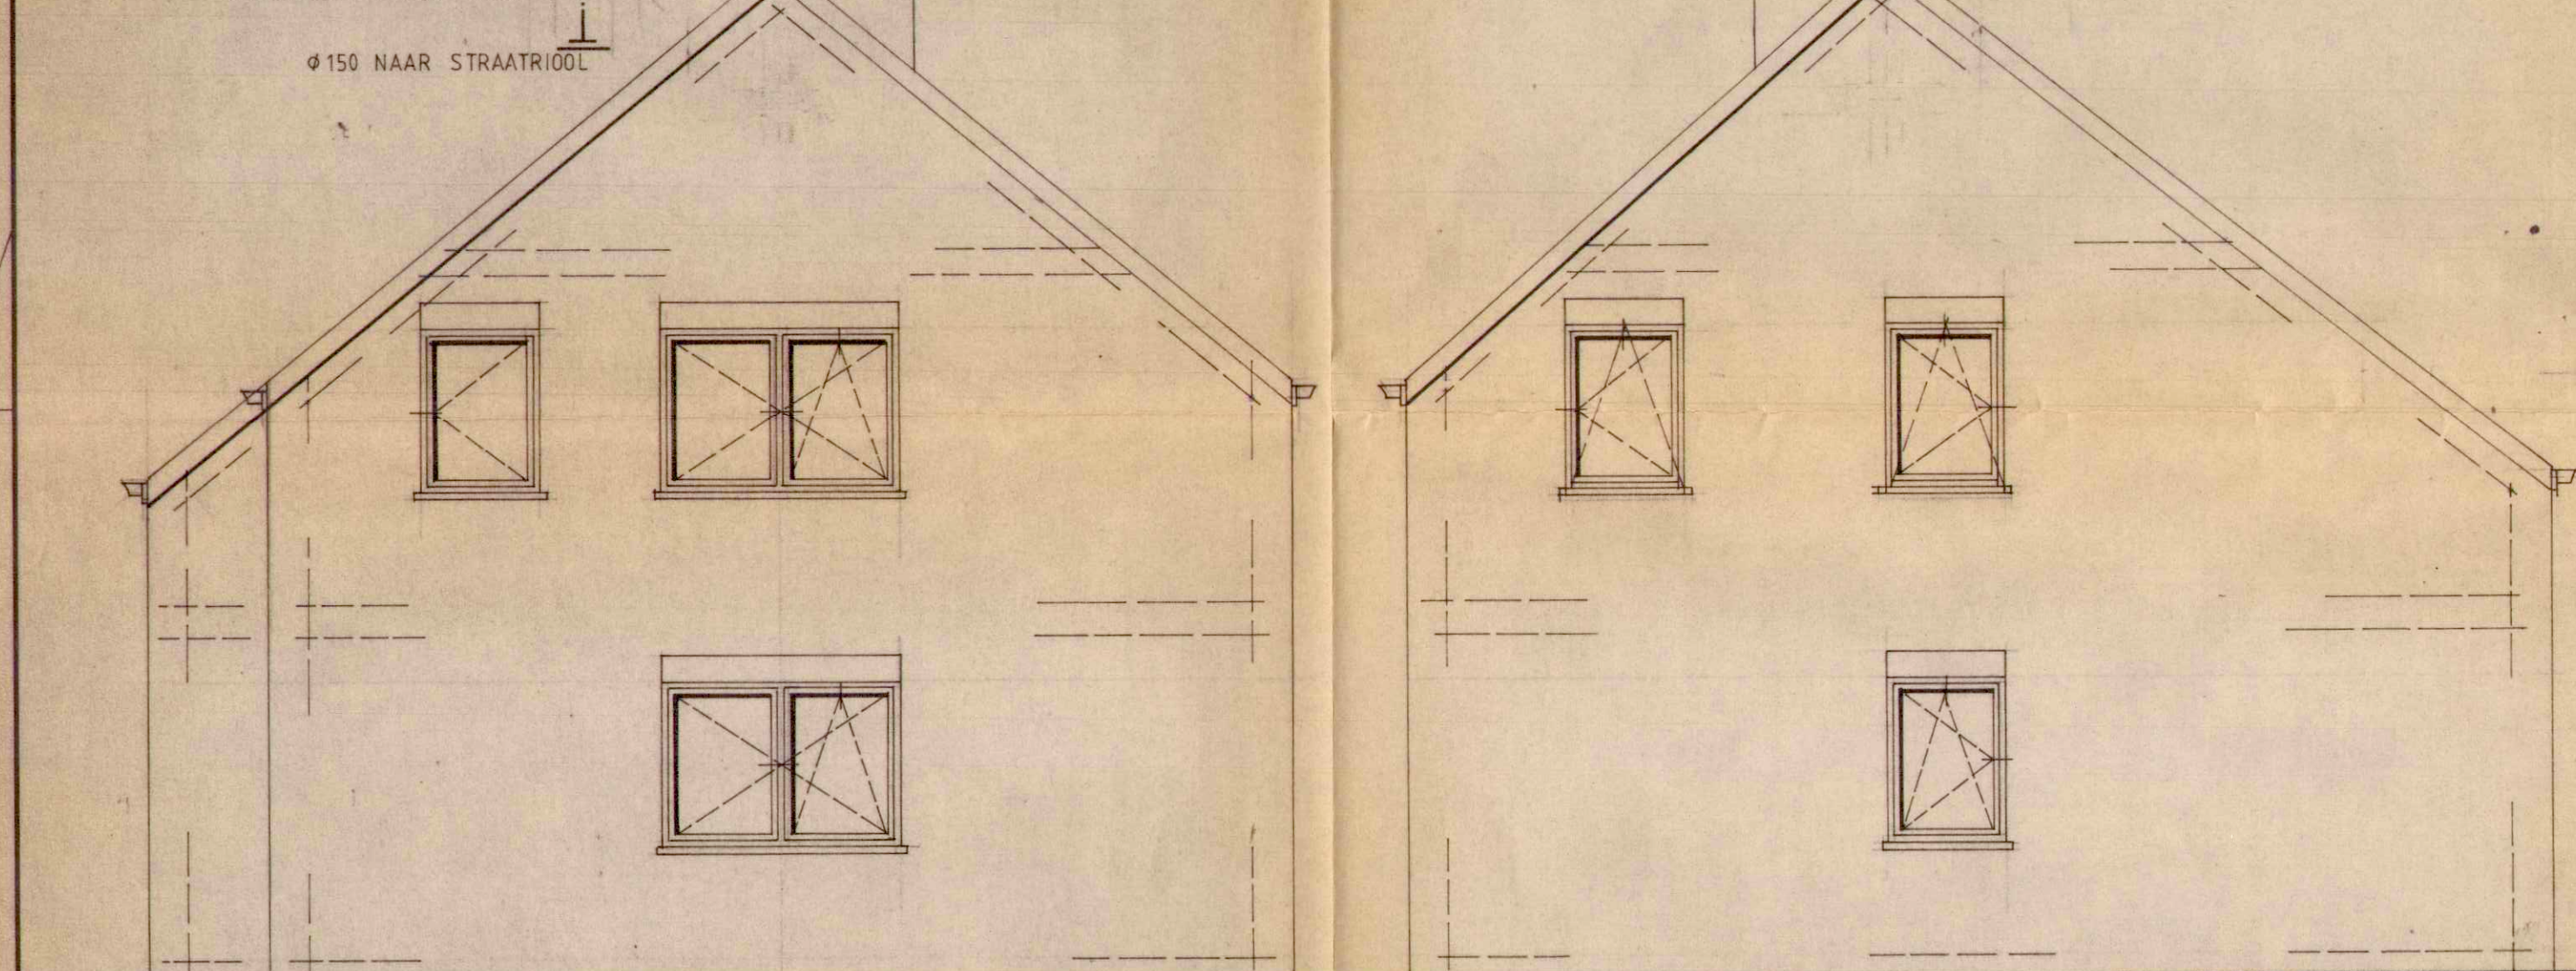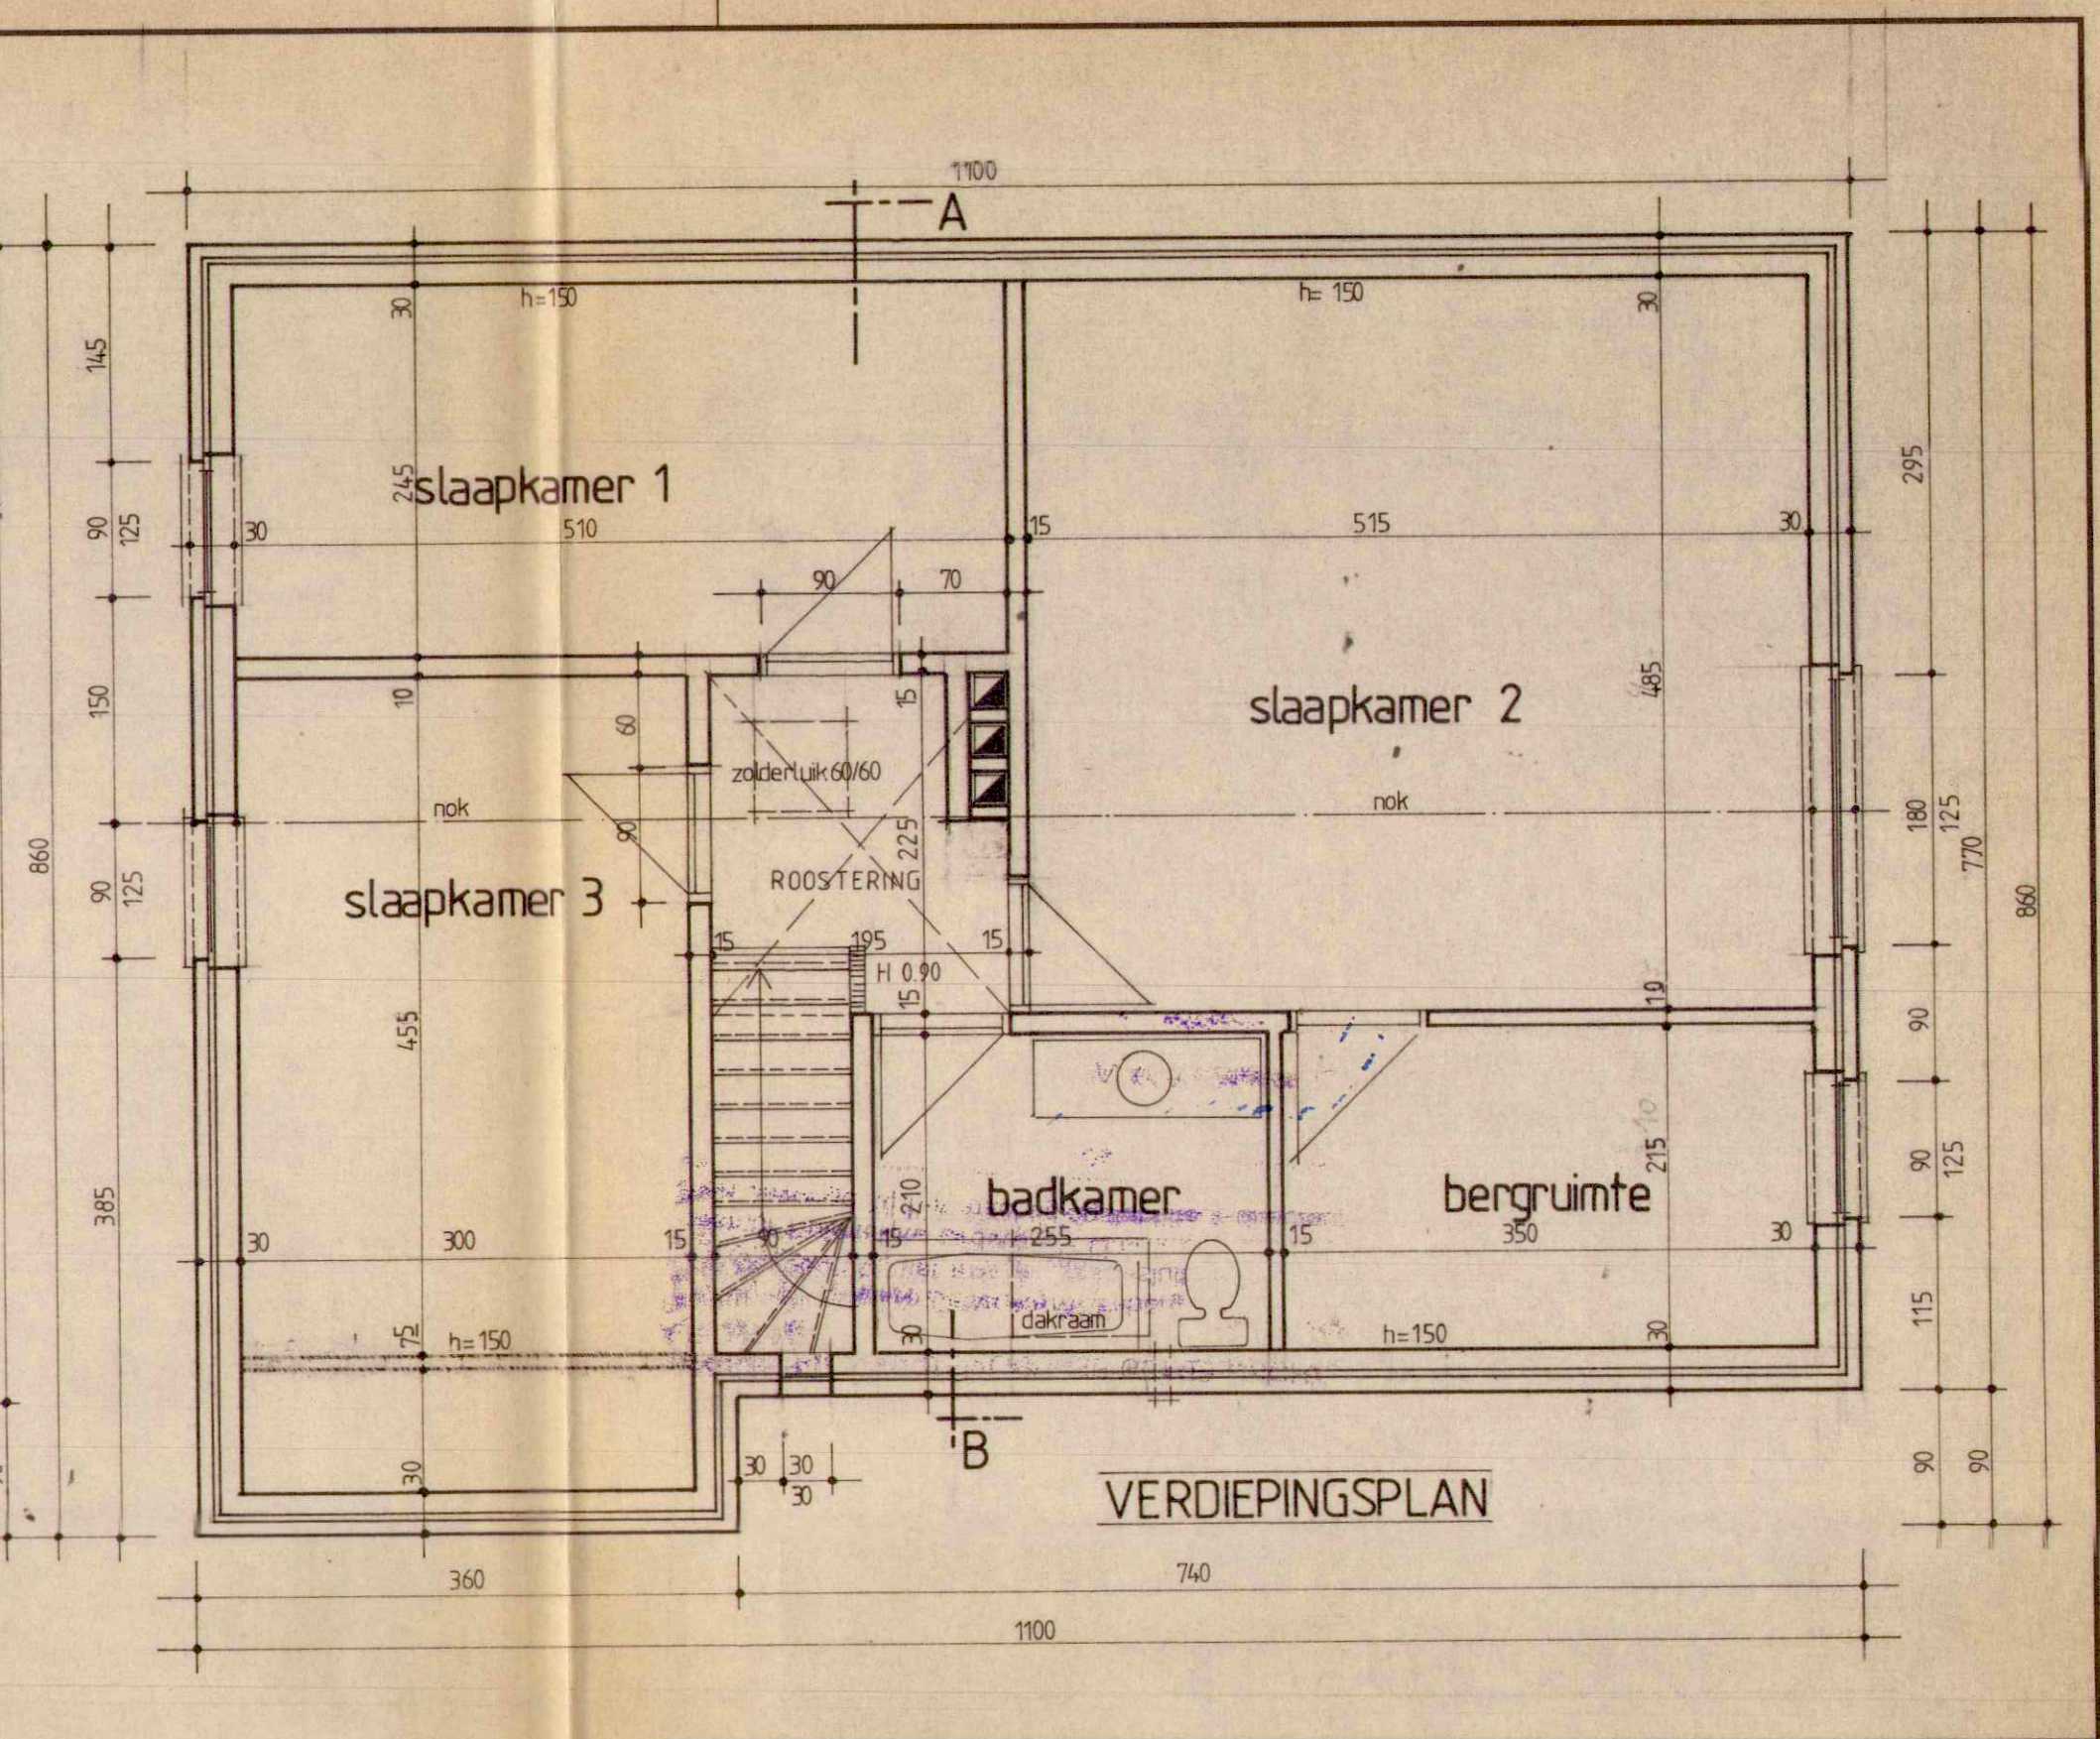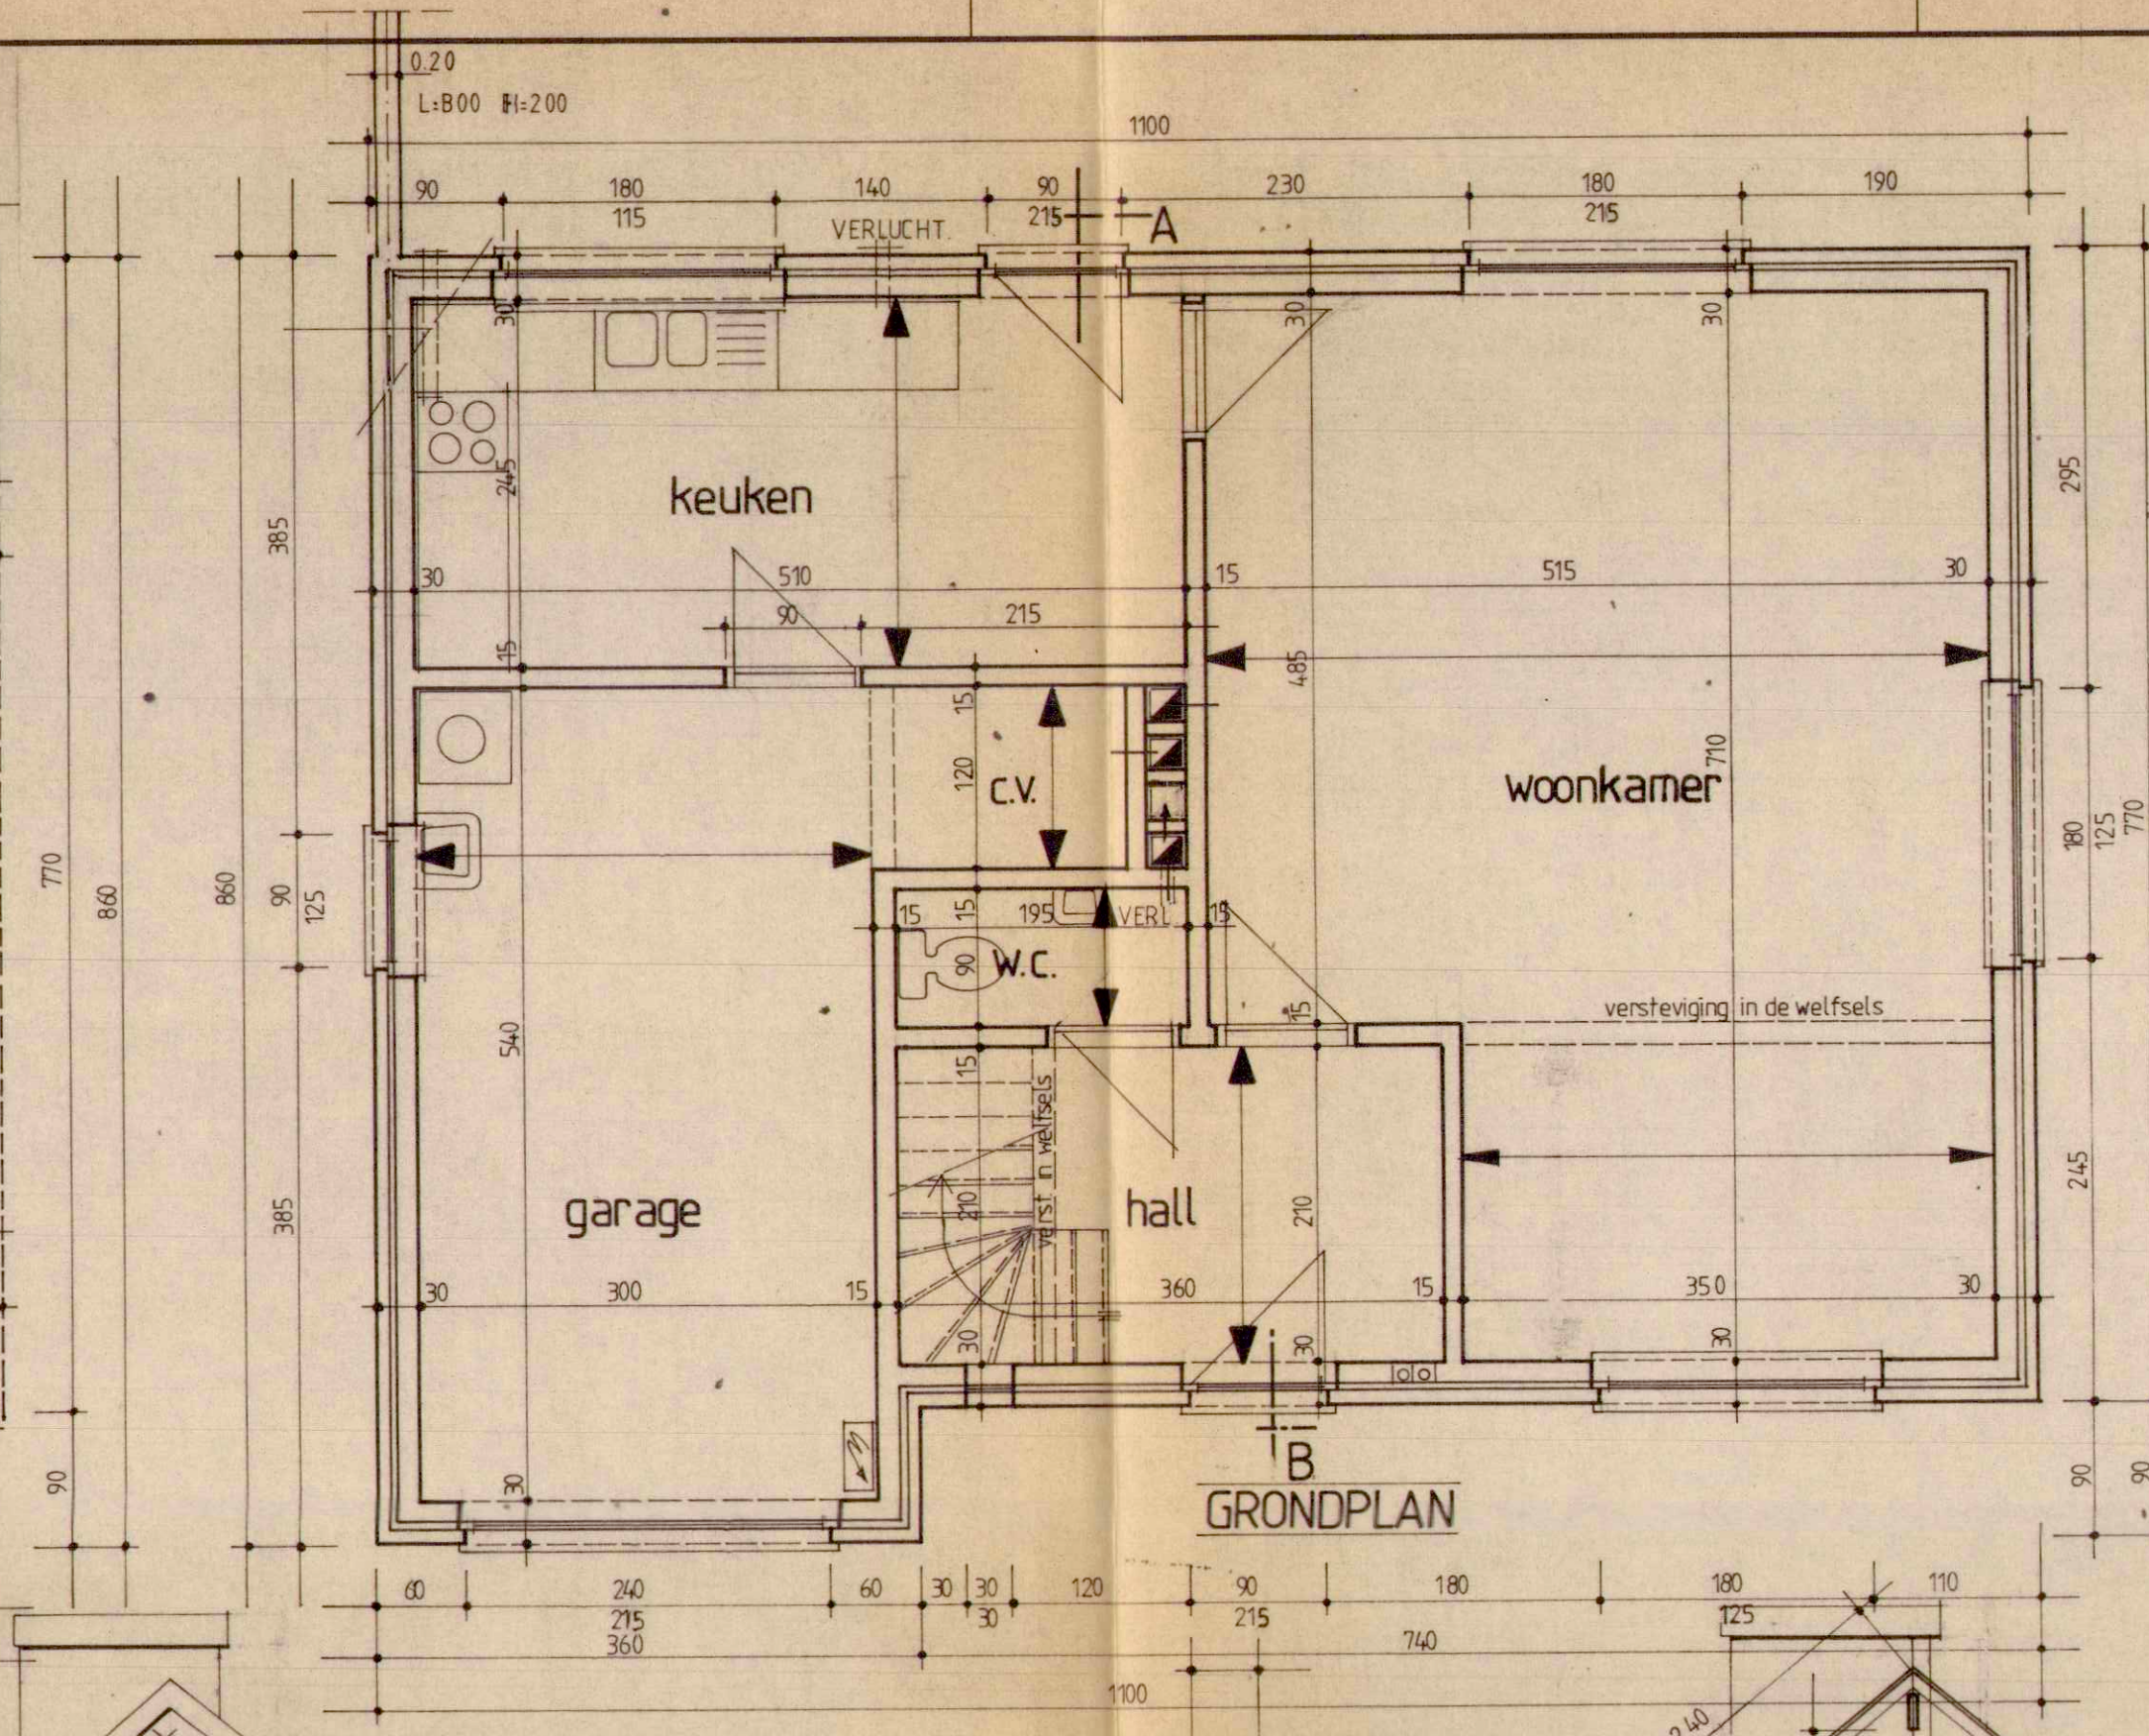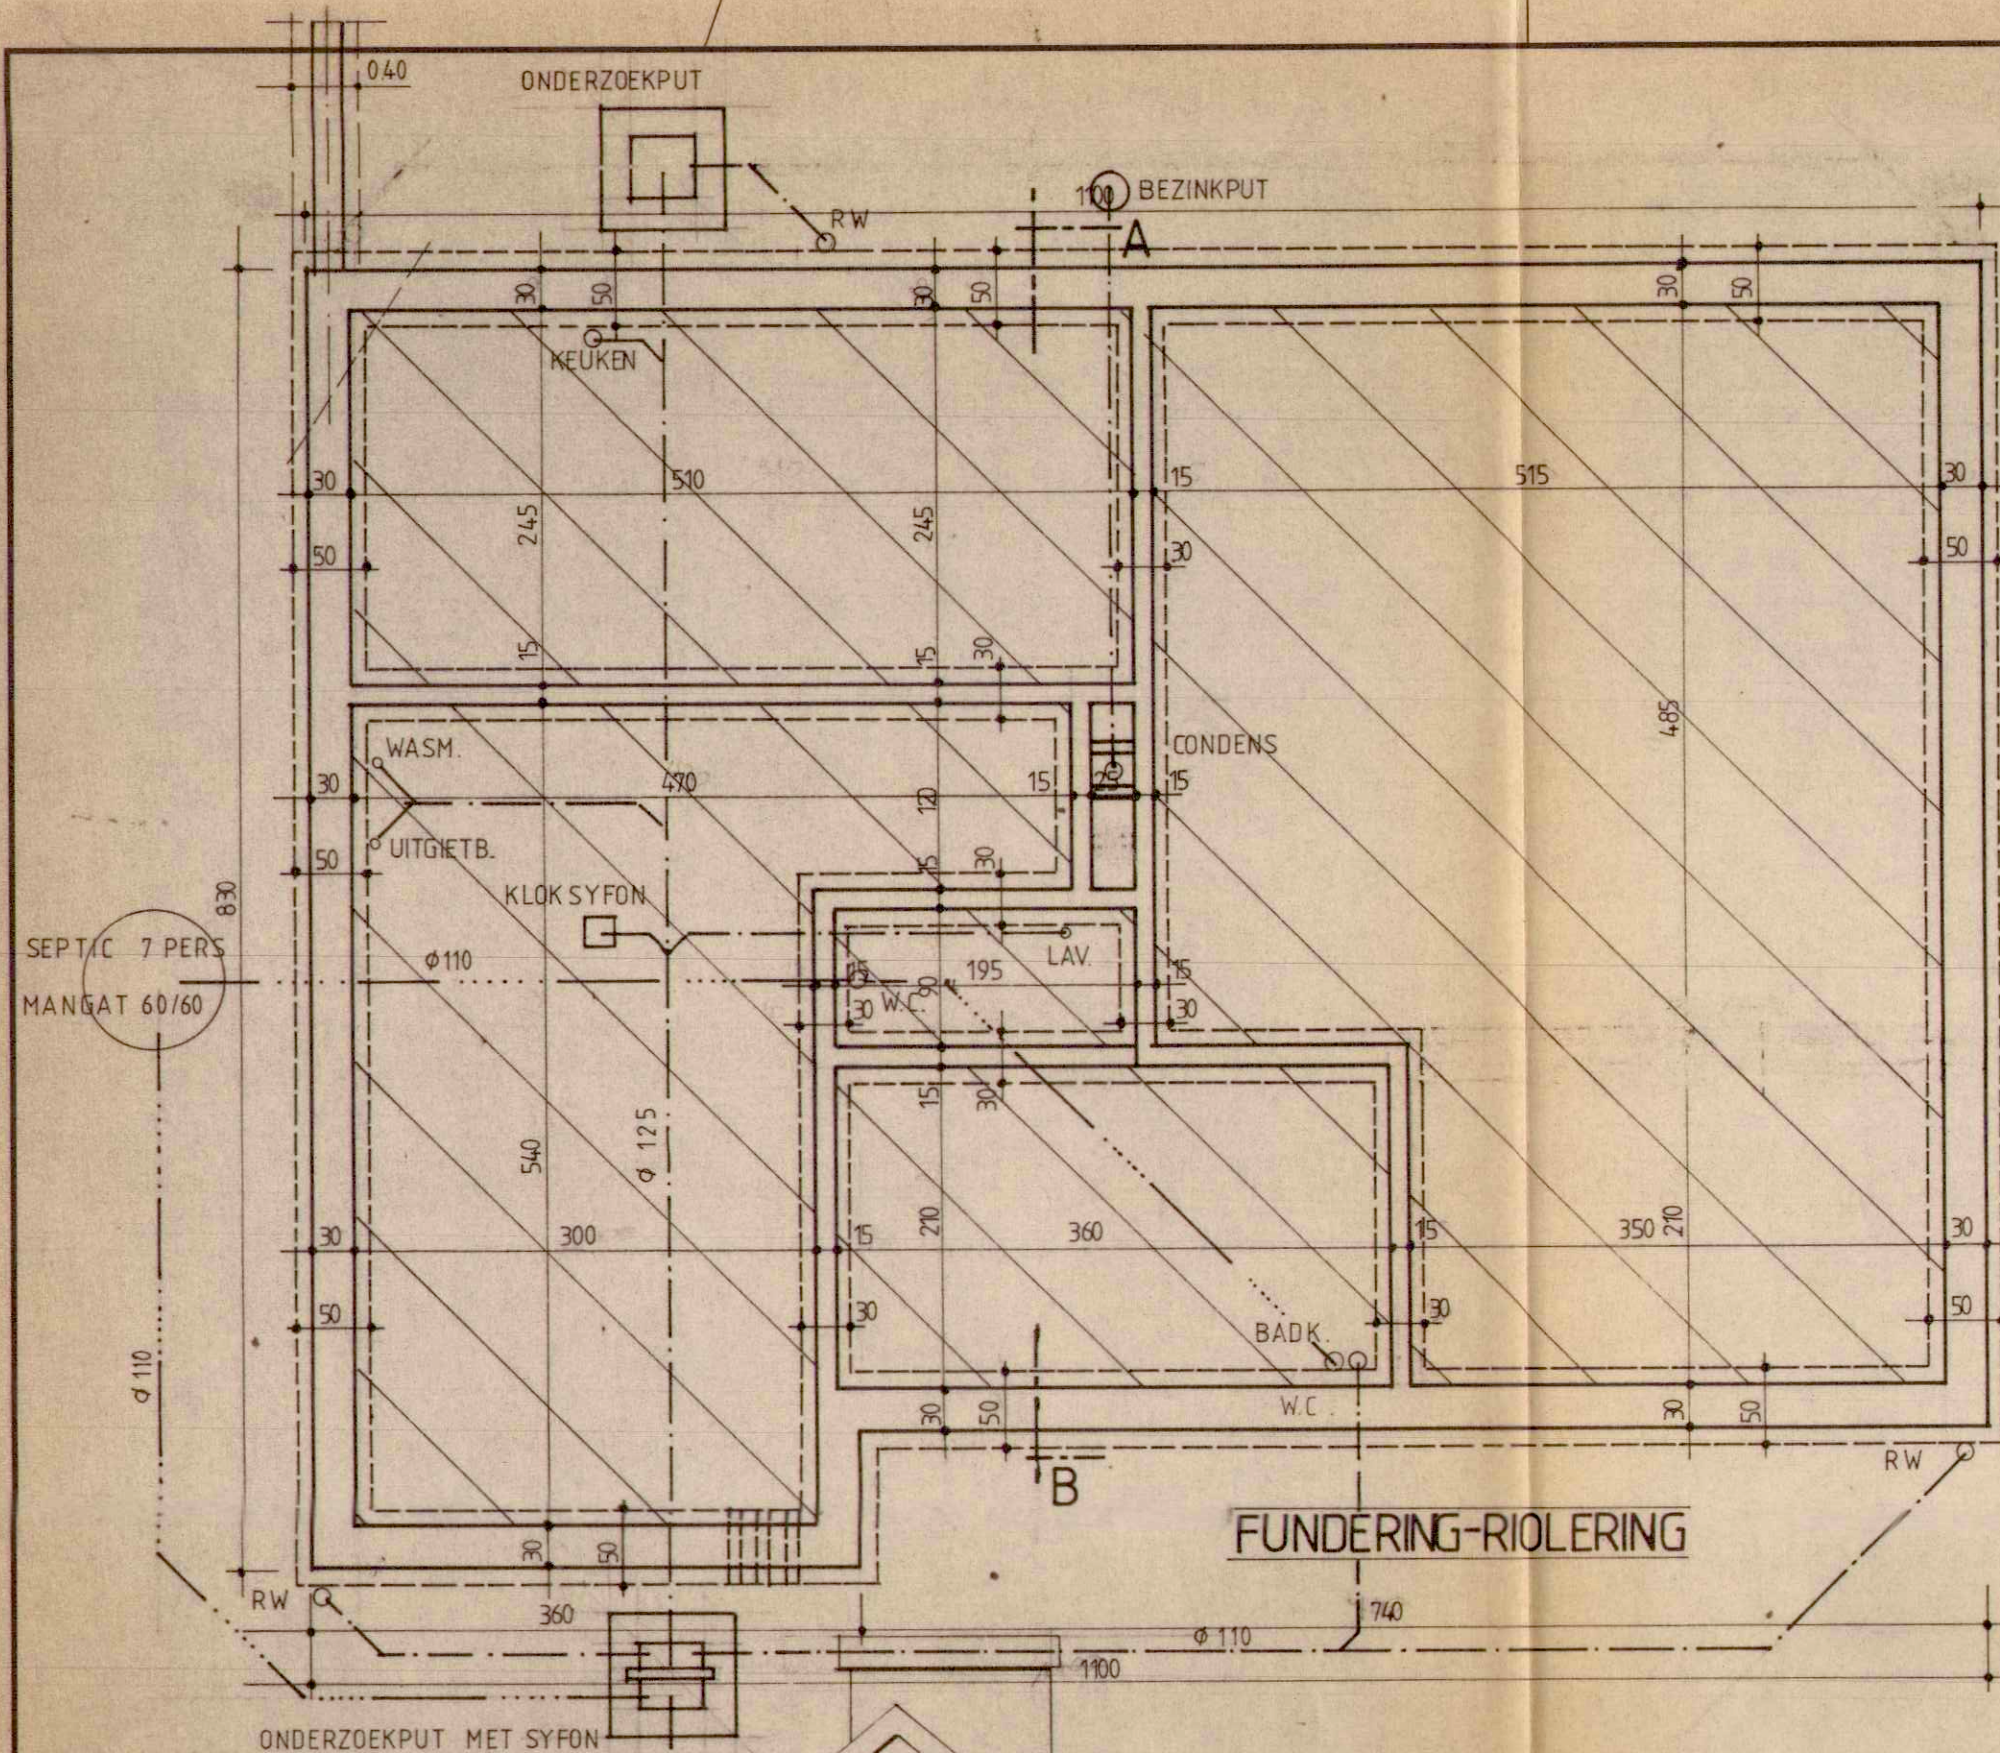


ZIJGEVEL RECHTS

ZIJGEVEL LINKS

VOORGEVEL

ACHTERGEVEL

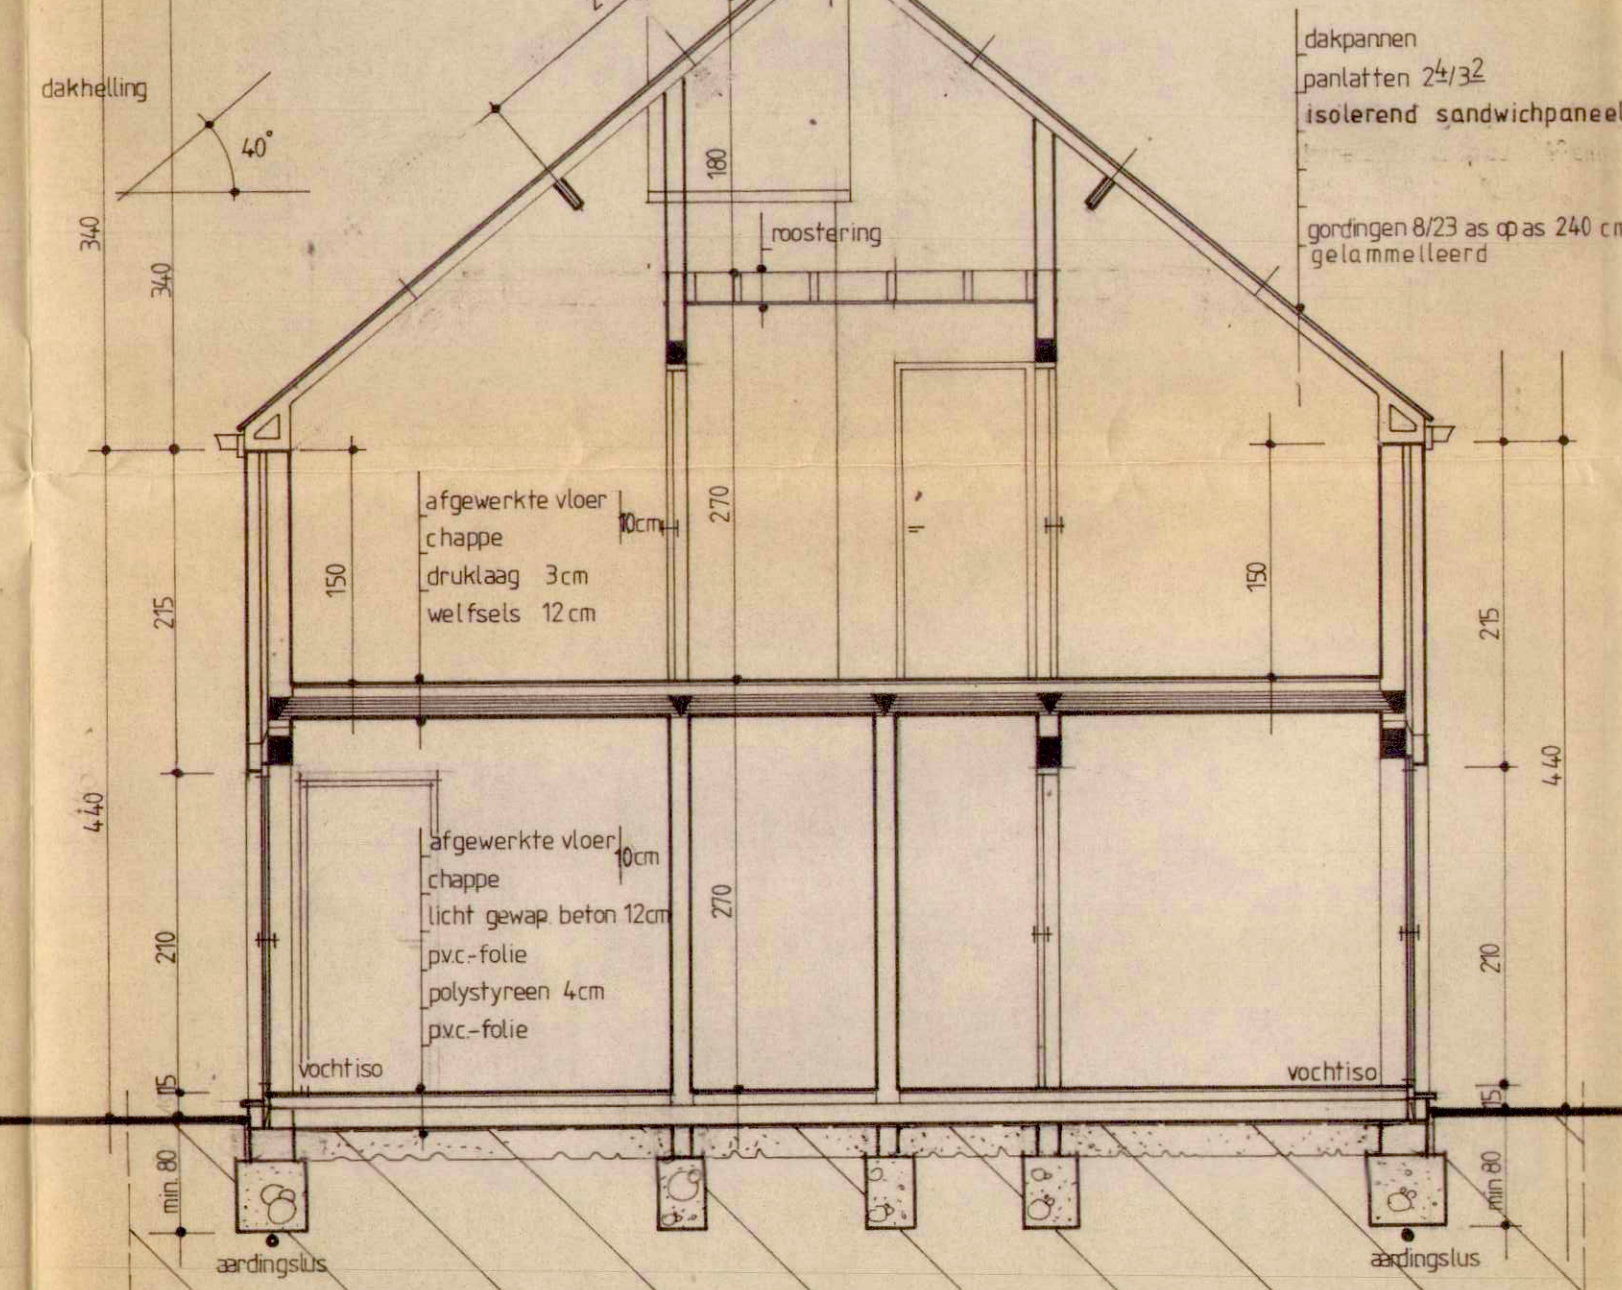

DOORSNEDE A-B

- Alle Funderingen tot op vaste (1,5 kg/cm²) en vorstrijke (min. 0,80 m) bodem.
- Vochtisolatie plaatsen waar nodig is.
- Alle metalen-, gewapend beton-, en funderingsconstructies moeten uitgevoerd worden volgens de detail tekeningen en berekeningen van een erkend studiebureau.

ONTWERP

BOUWEN VAN 15 SOCIALE WONINGEN
MET MOGELIJKE UITBREIDING TOT 20
TYPE 2VE

WERF ZEPPEREN HET DEKKEN REEKS'C

KAD. SIE 'A' nr. 943 P. 191/3 936/12 918/935 911/933

nieuwbouw
stadskernvernieuwing
restauratie
sociale woningbouw
verbouwing
winkelinrichting
expertise

OPDRACHTGEVER

GEWESTELIJKE MAATSCHAPPIJ VOOR DE
naam KLEINE LANDEIGENDOM HASSELT
adres TIENSESTEENW. 80,
3800 ST. TRUIDEN
tel.

AANNEMER

naam _____
adres _____
tel. _____











N. V. Architectenbureau JEAN-PAUL BESSEMANS

ST-MARTENPLEIN 1, ST-TRUIDEN 3800 tel. 011/680917

ingeschreven op de tabel van de Orde van Architecten van de provincie Limburg

dossier	plan: BOUWAANVRAAG	schaal: 2 %	legende:
bouwaanvraag		blad: 3	metselwerk
dd			breukwerk
uitvoering	wijzigingen:		gewap. beton
dd			welfsels
			fund. beton

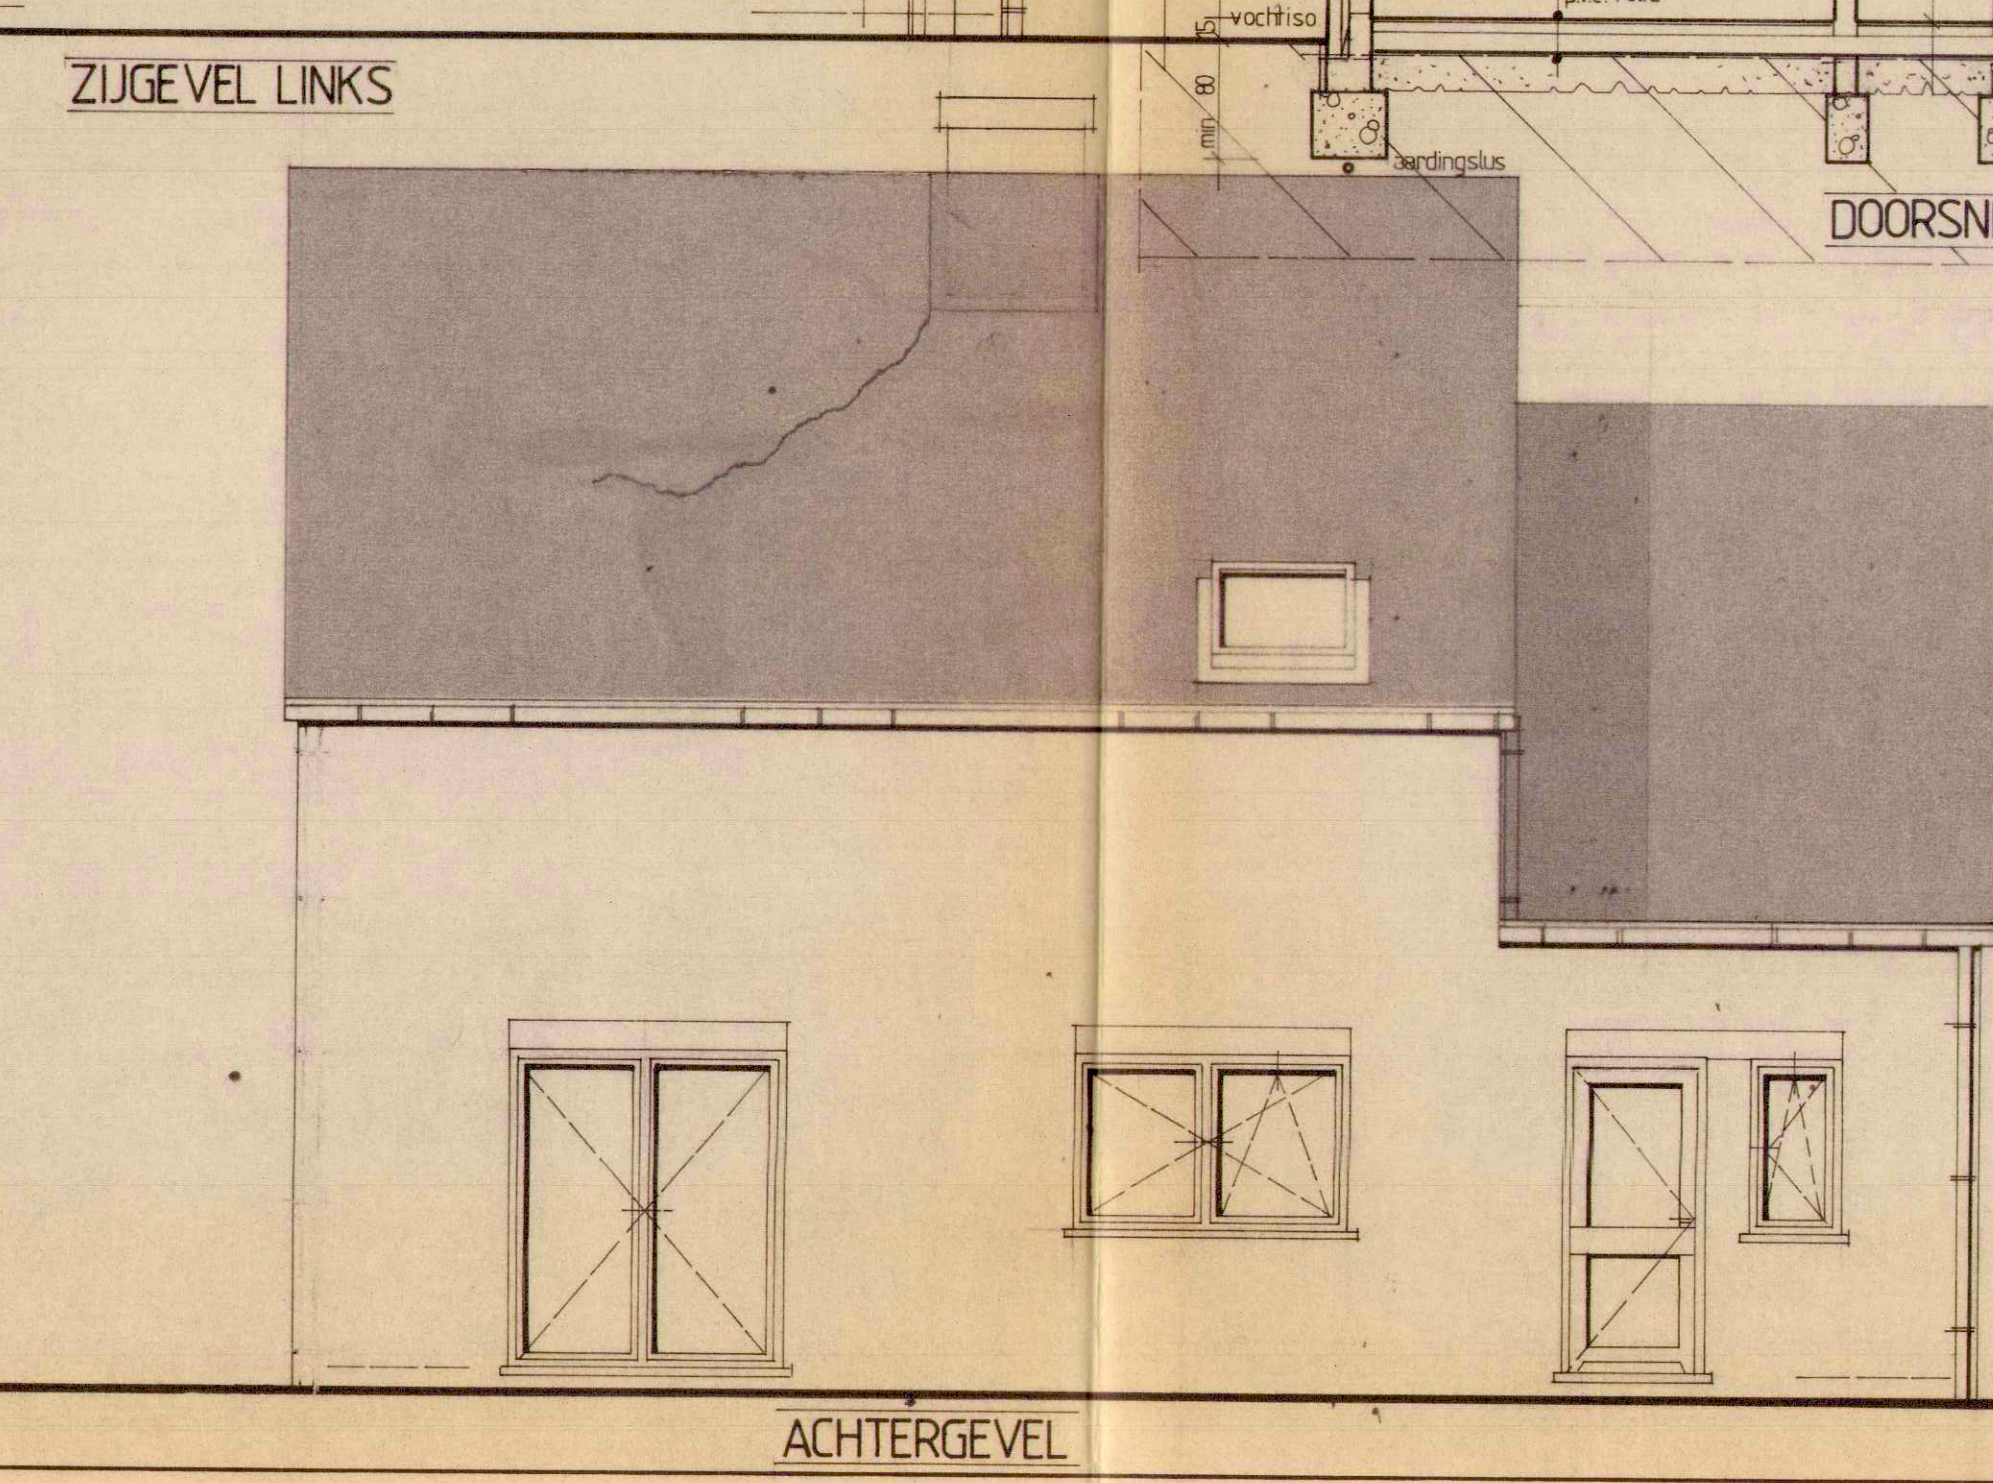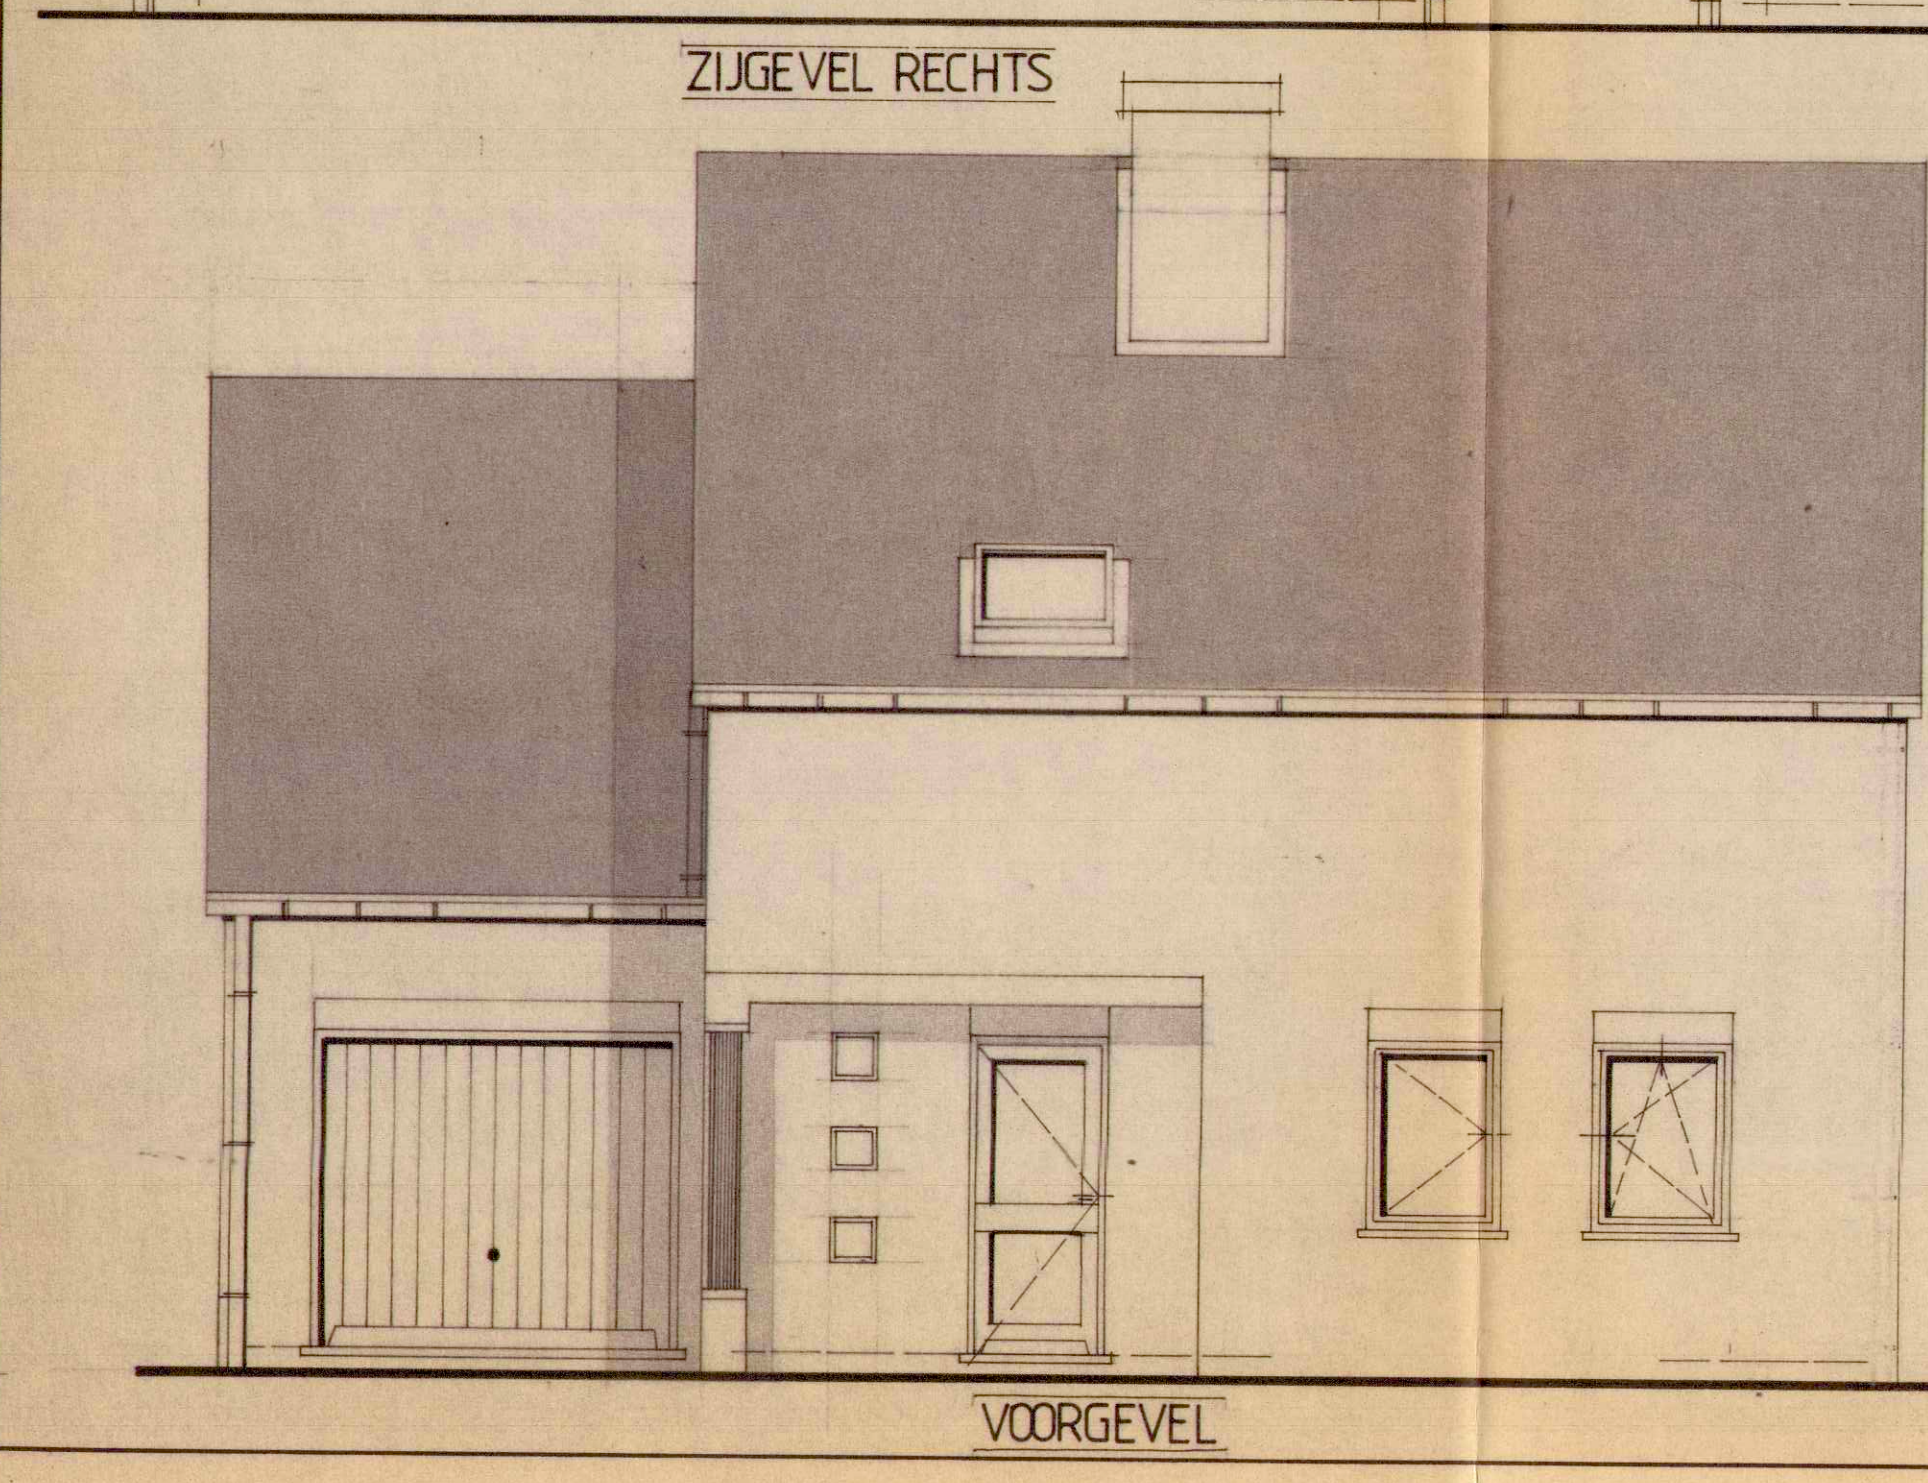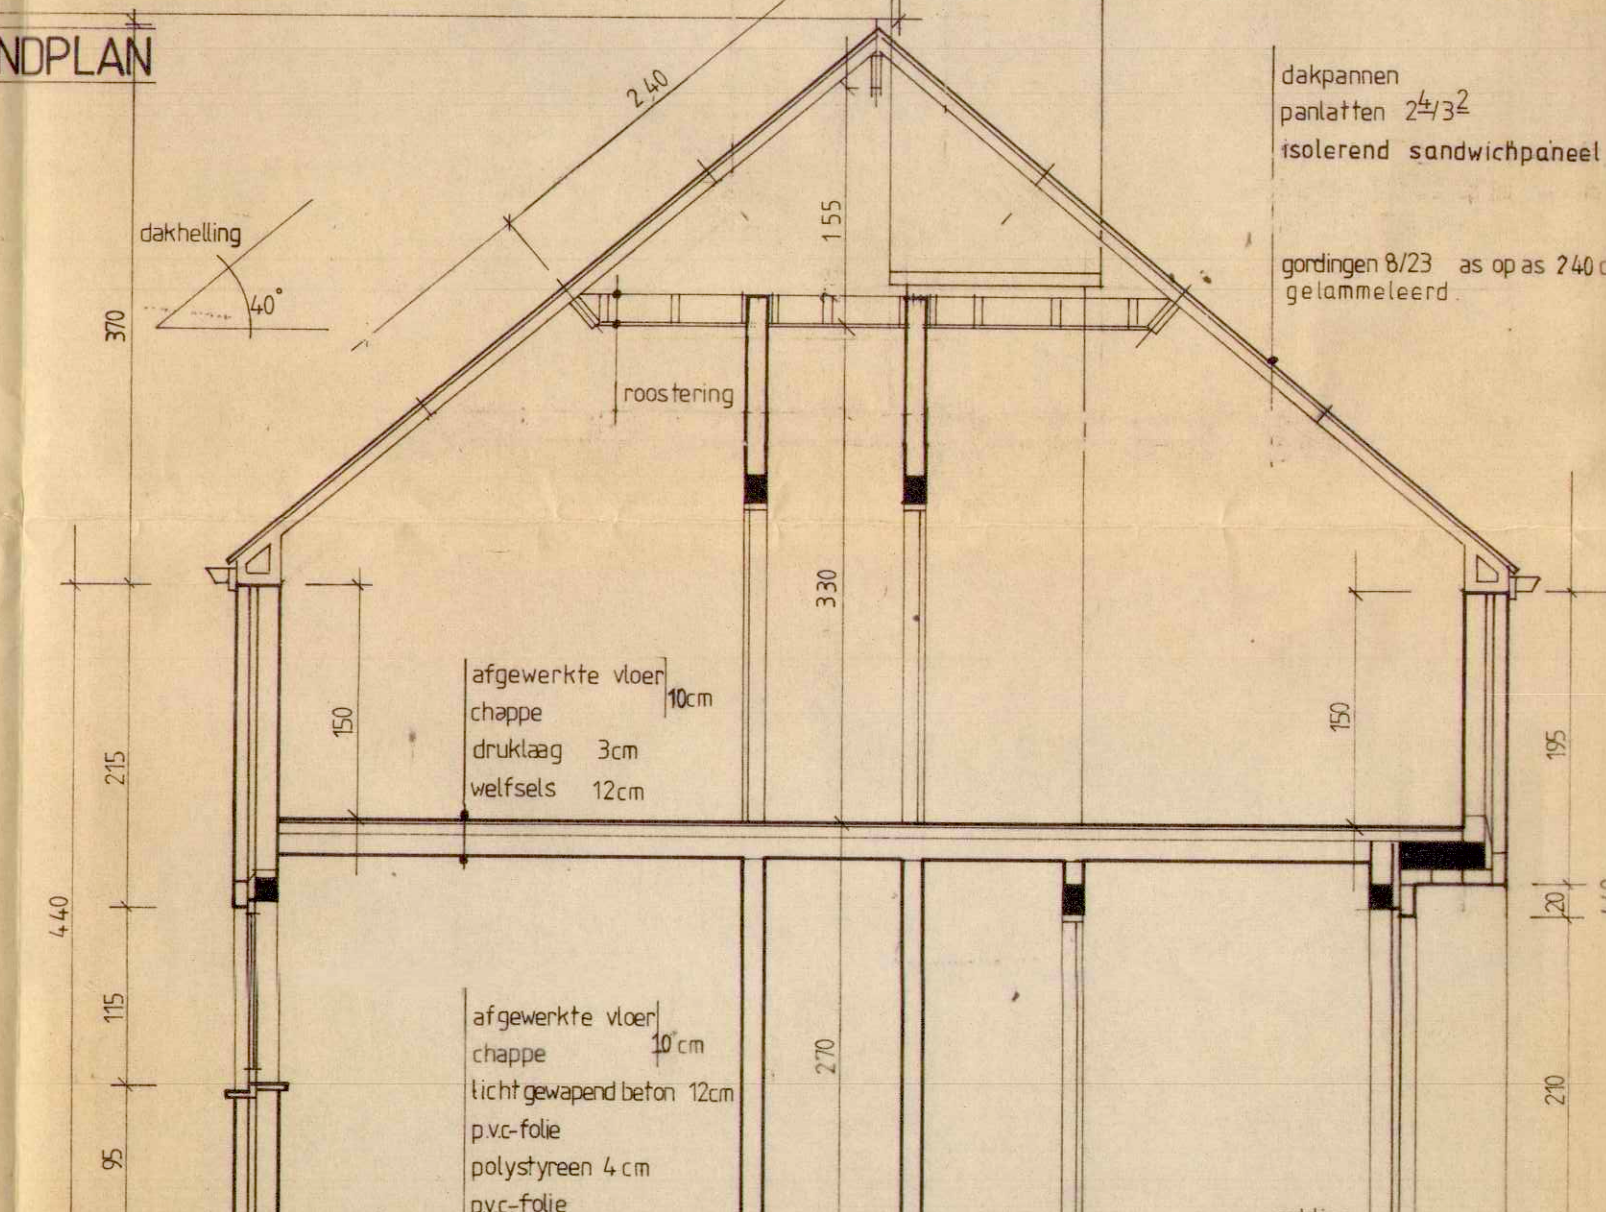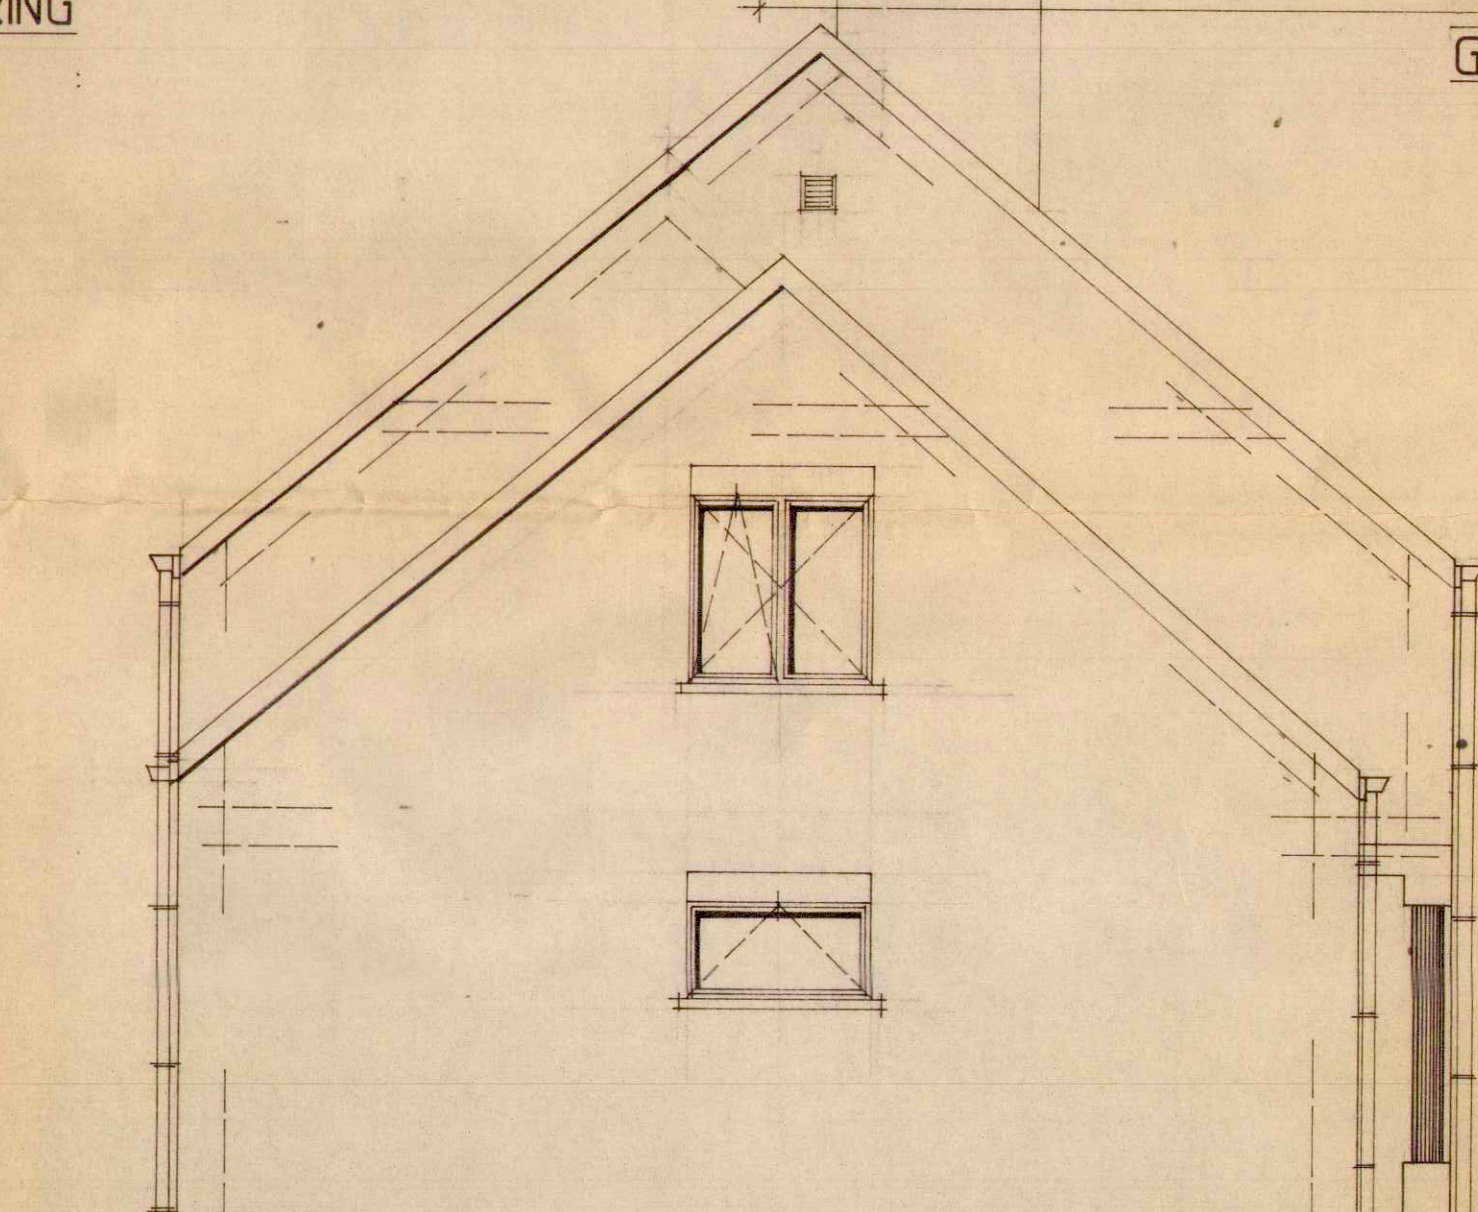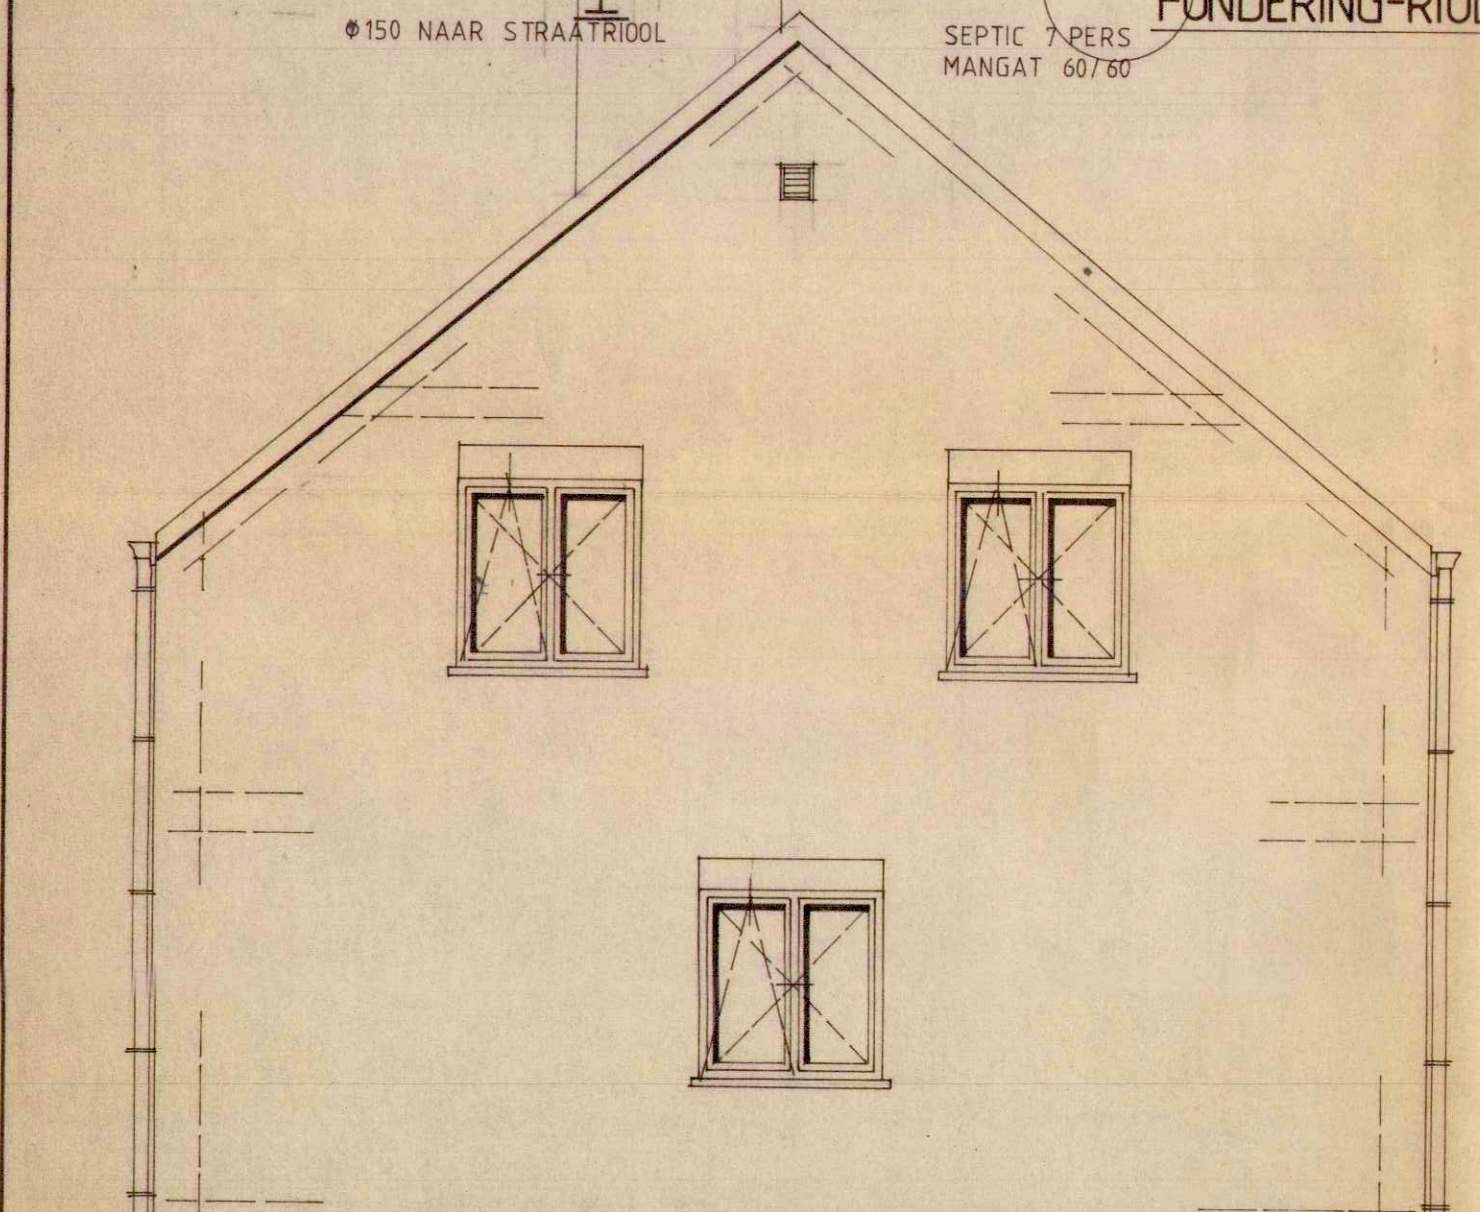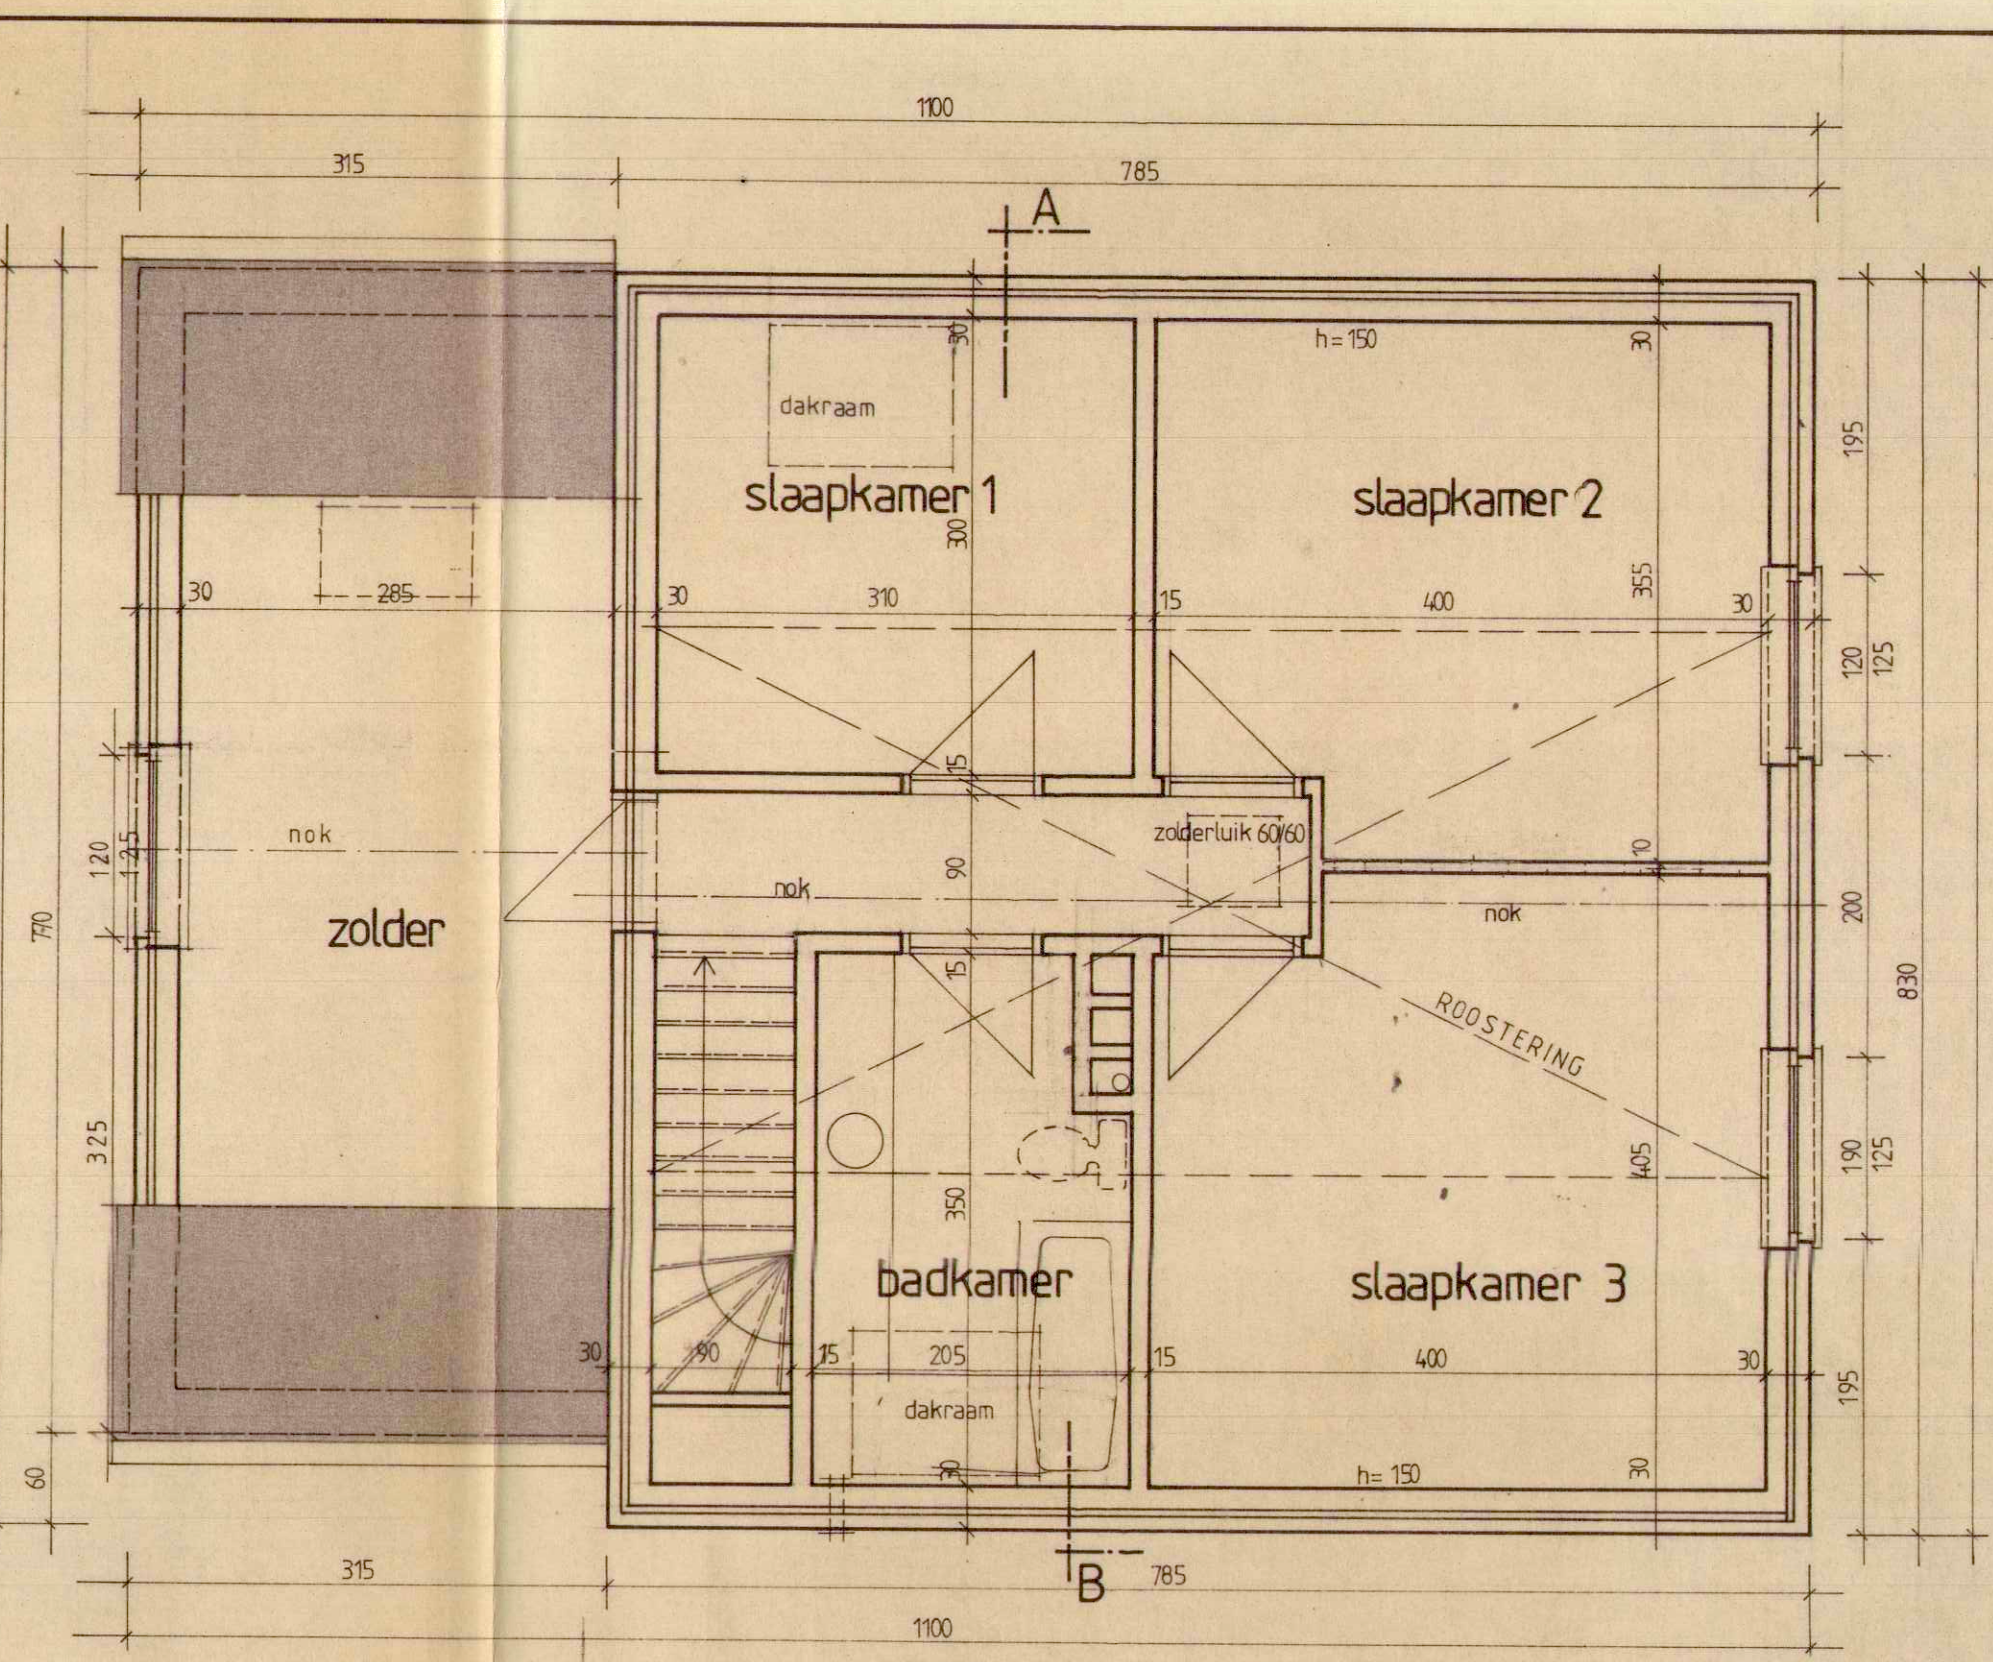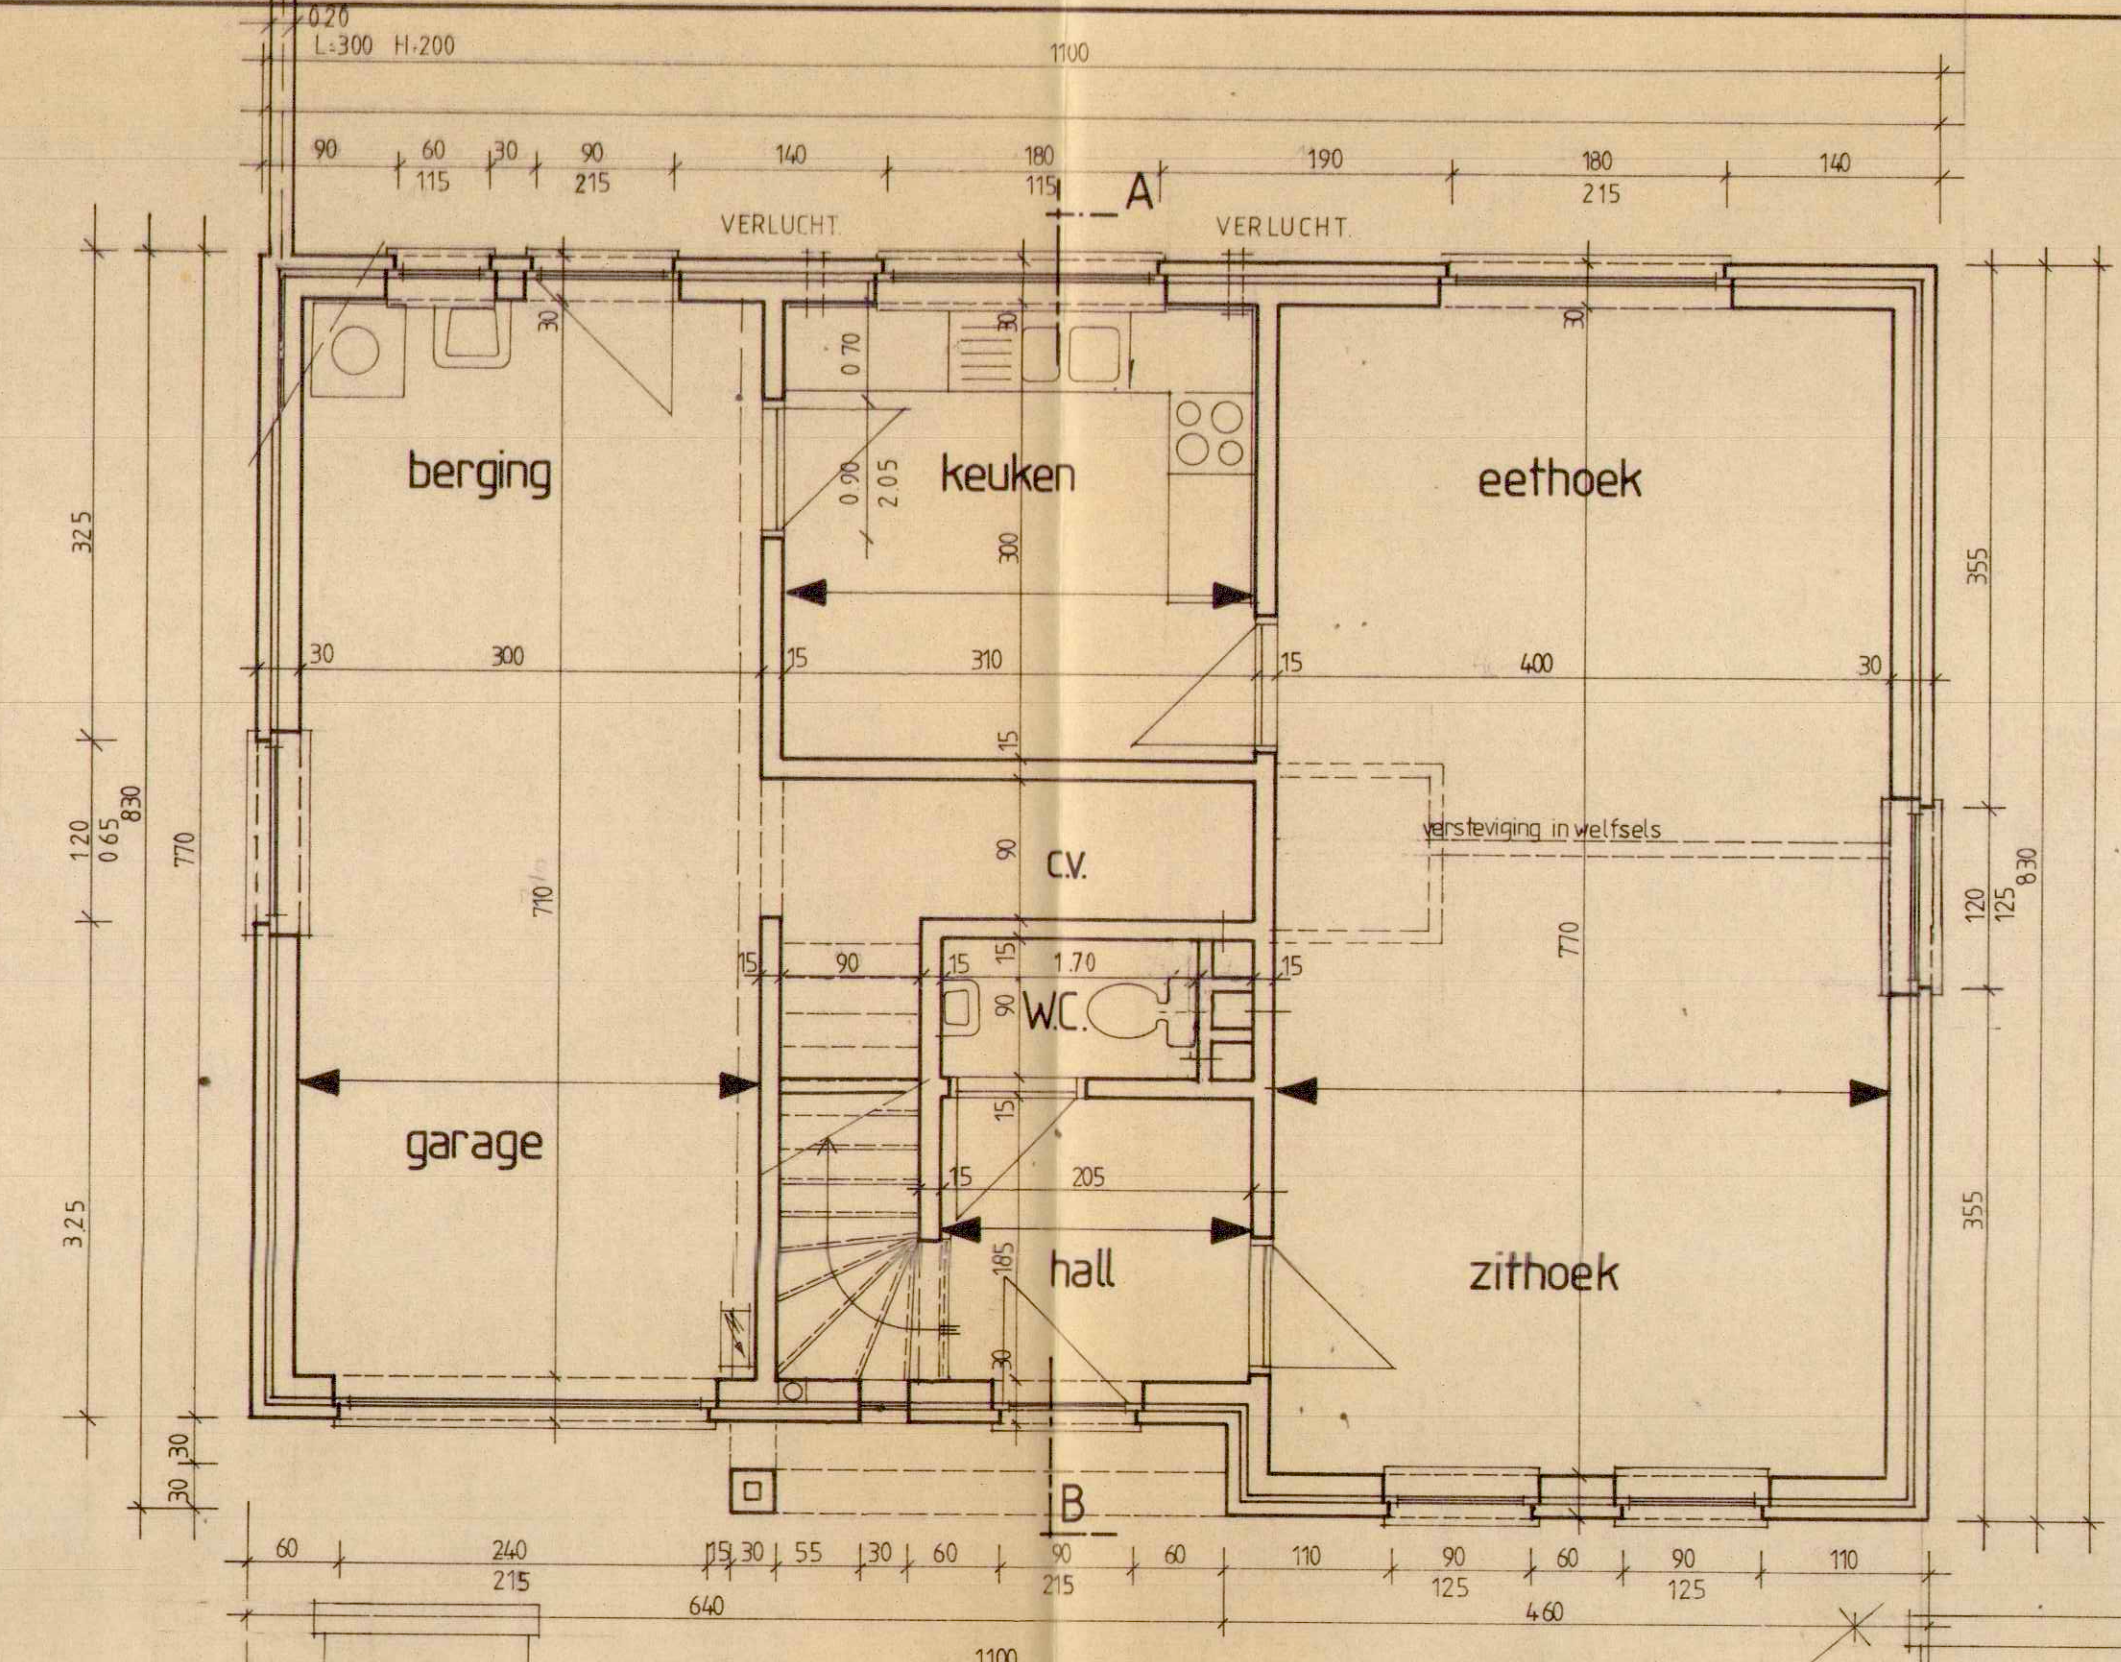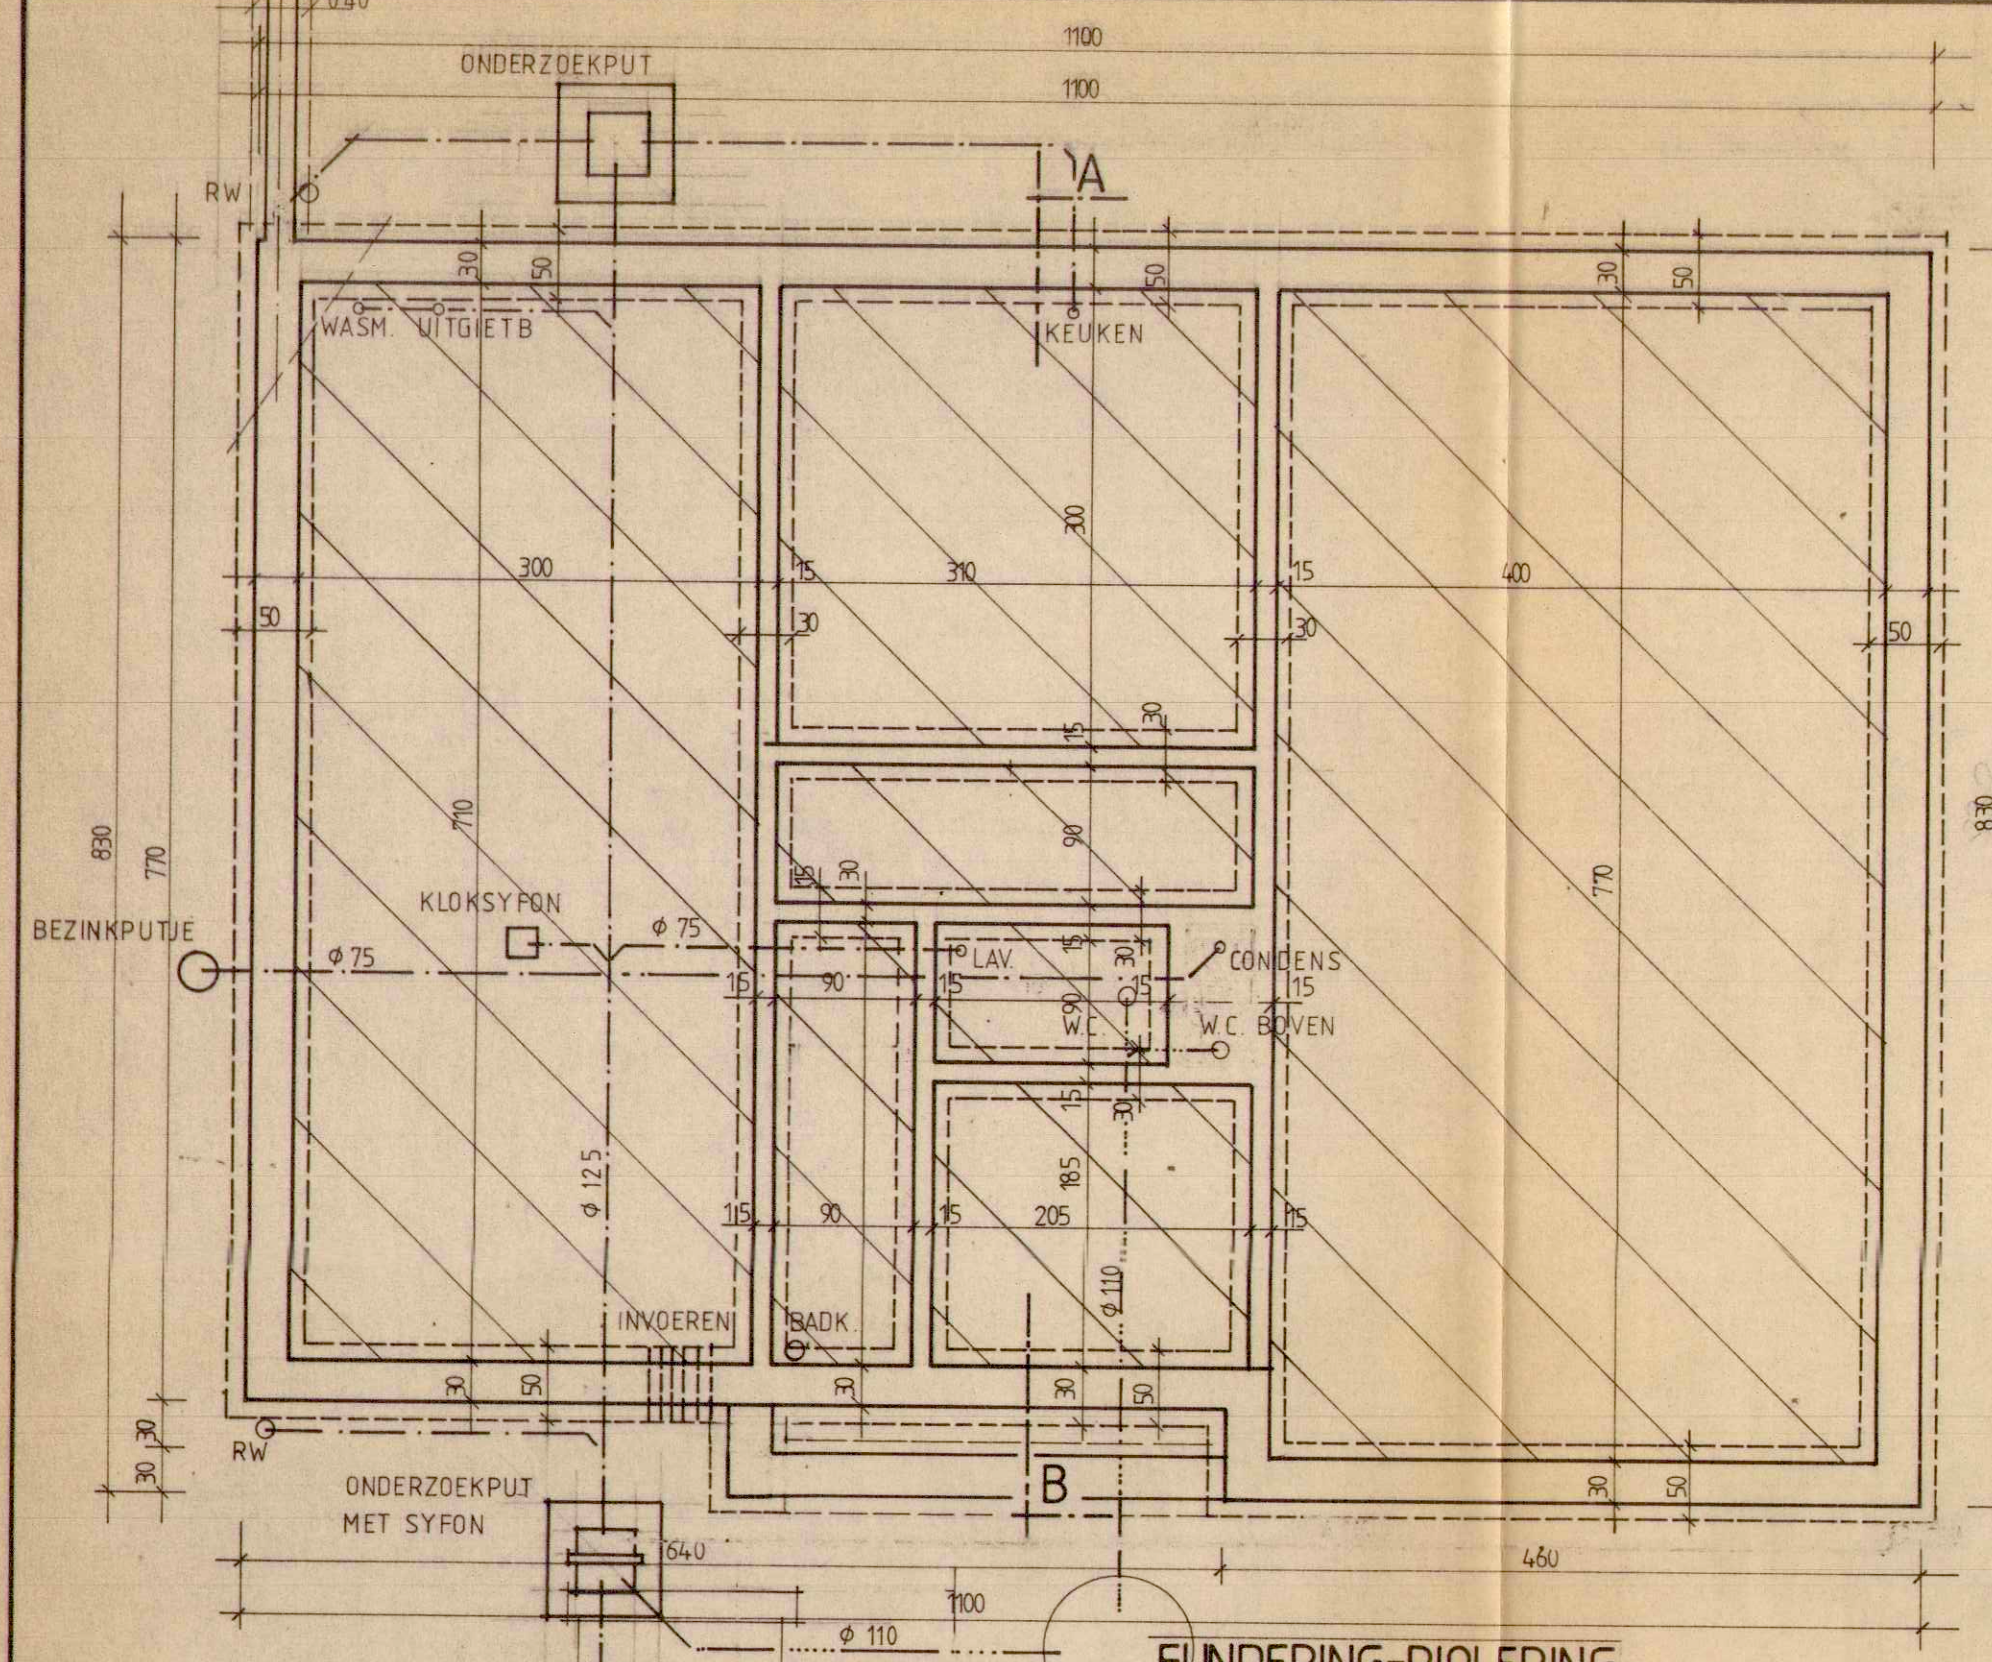

- Alle Funderingen tot op vaste (1,5 kg/cm²) en vorstrijke (min. 0,80 m) bodem.
- Vochtisolatie plaatsen waar nodig is.
- Alle metalen-, gewapend beton-, en funderingsconstructies moeten uitgevoerd worden volgens de detail tekeningen en berekeningen van een erkend studiebureau.

ONTWERP

BOUWEN VAN 15 SOCIALE WONINGEN
MET MOGELIJKE UITBREIDING TOT 20
TYPE 3VE

WERF ZEPPEREN HET DEKKEN REEKS 'C'

KAD. SIE 'A' nr. 943

nieuwbouw
stadskernvernieuwing
restauratie
sociale woningbouw
verbouwing
winkelinrichting
expertise

OPDRACHTGEVER

GEWESTELIJKE MAATSCHAPPIJ VOOR DE
KLEINE LANDEIGENDOM HASSELT

adres TIENSE STEENW. 80.
3800 ST. TRUIDEN

AANNEMER

naam _____

adres _____

tel. _____

N. V. Architectenbureau JEAN-PAUL BESSEMANS

ST-MARTENPLEIN 1, ST-TRUIDEN 3800 tel. 011/68 09 17 fax 011/69 17 68

ingeschreven op de tabel van de Orde van Architecten van de provincie Limburg

dossier	plan: BOUWAANVRAAG	schaal: 2 %	legende:
bouwaanvraag		blad: 4	metselwerk
dd			breekwerk
uitvoering	wijzigingen:		gewap. beton
dd			welfsels
			fund. beton