

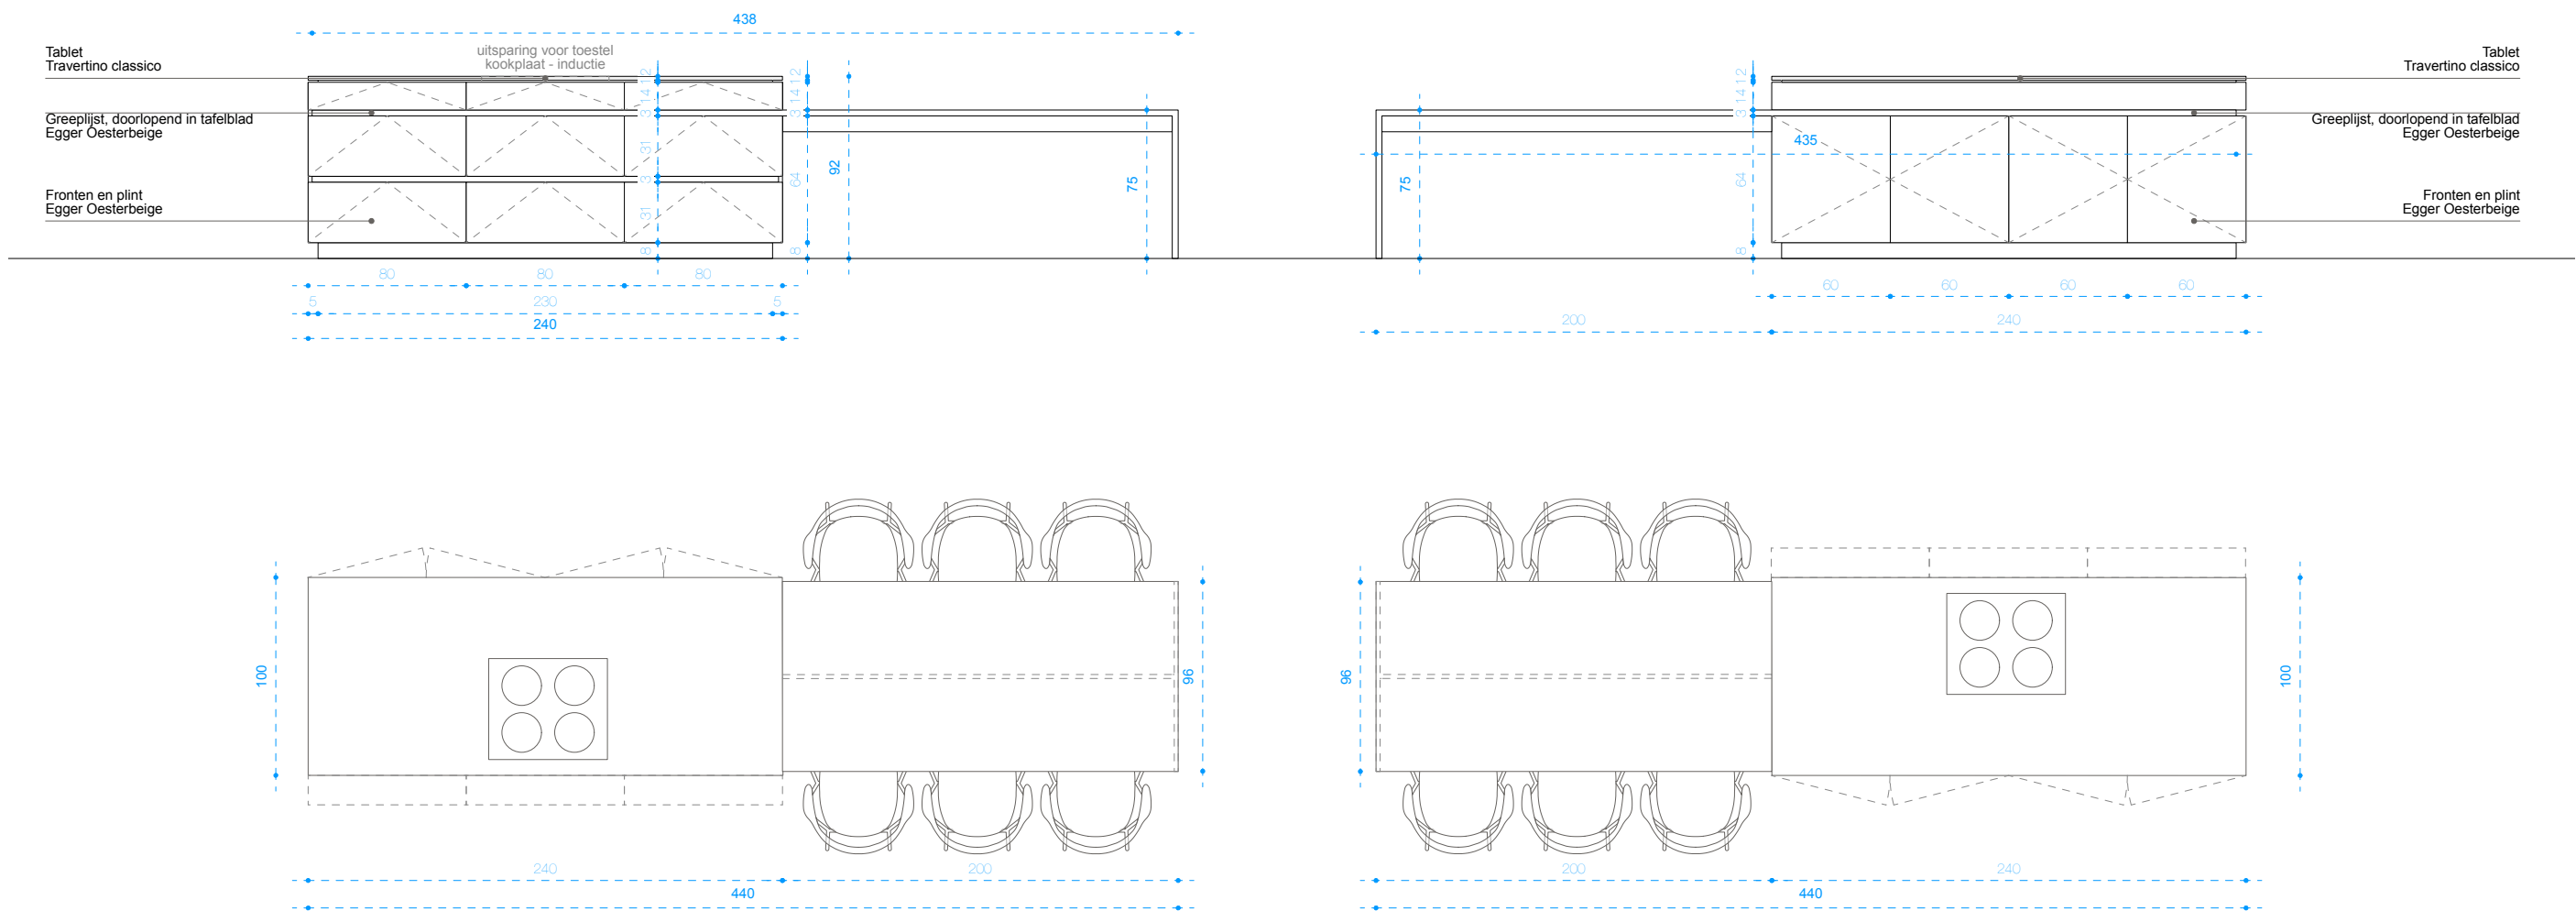


Keukeneiland
corpus 18mm in melamine - unikleur wit (ondiepe kasten)
corpus 18mm in melamine - unikleur antraciet (ladekasten)
verstelbare leggers door middel van volledige rijboring
geheel geplaatst op volkernstrip
inclusief toestellen (inductieplaat met ingebouwde recirculatie dampkap)

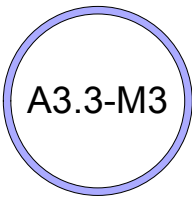

© **BURO B 250117**
dossier **I212**
Ontwerptekeningen meubilair appartement 3.3
schaal **1:30**

BURO B
architectuur + interieurdesign

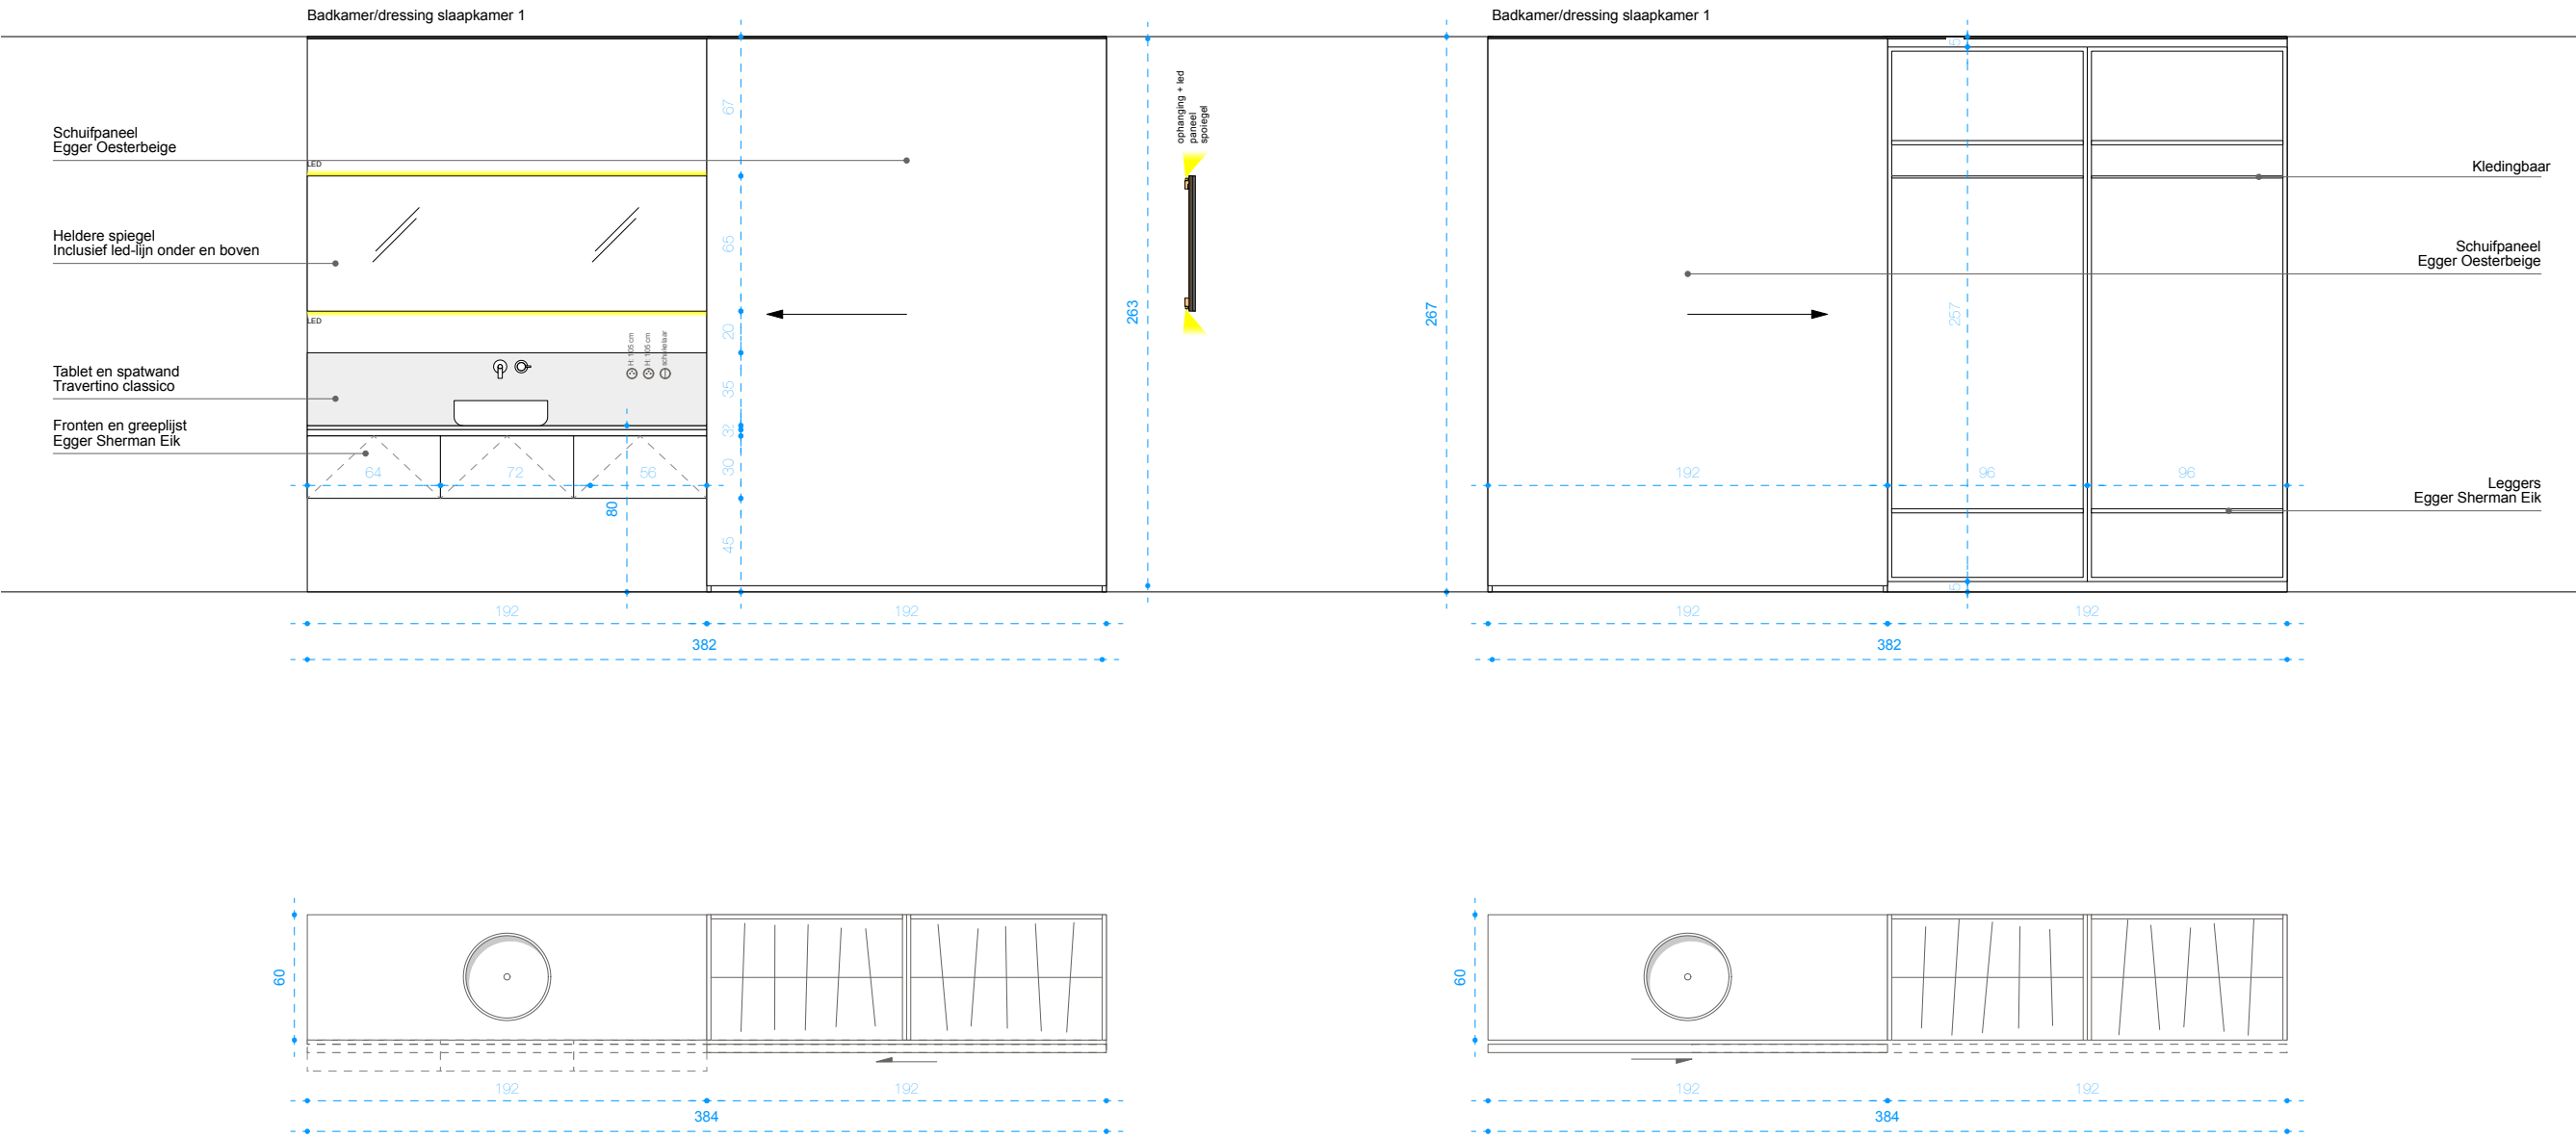


Badkamer/dressing slaapkamer 1
corpus ladekast 18mm in melamine - unikleur antraciet
corpus kledingkast 18mm in melamine - unikleur wit
verstelbare leggers door middel van volledige rijboring
kledingbaar - metaal, zwart
inclusief inwerken led-strip (2700K)
inclusief rail voor schuifwand met softclose
geheel geplaatst op volkernstrip



© **BURO B 250117**
dossier **I212**
Ontwerptekeningen meubilair appartement 3.3
schaal **1:30**



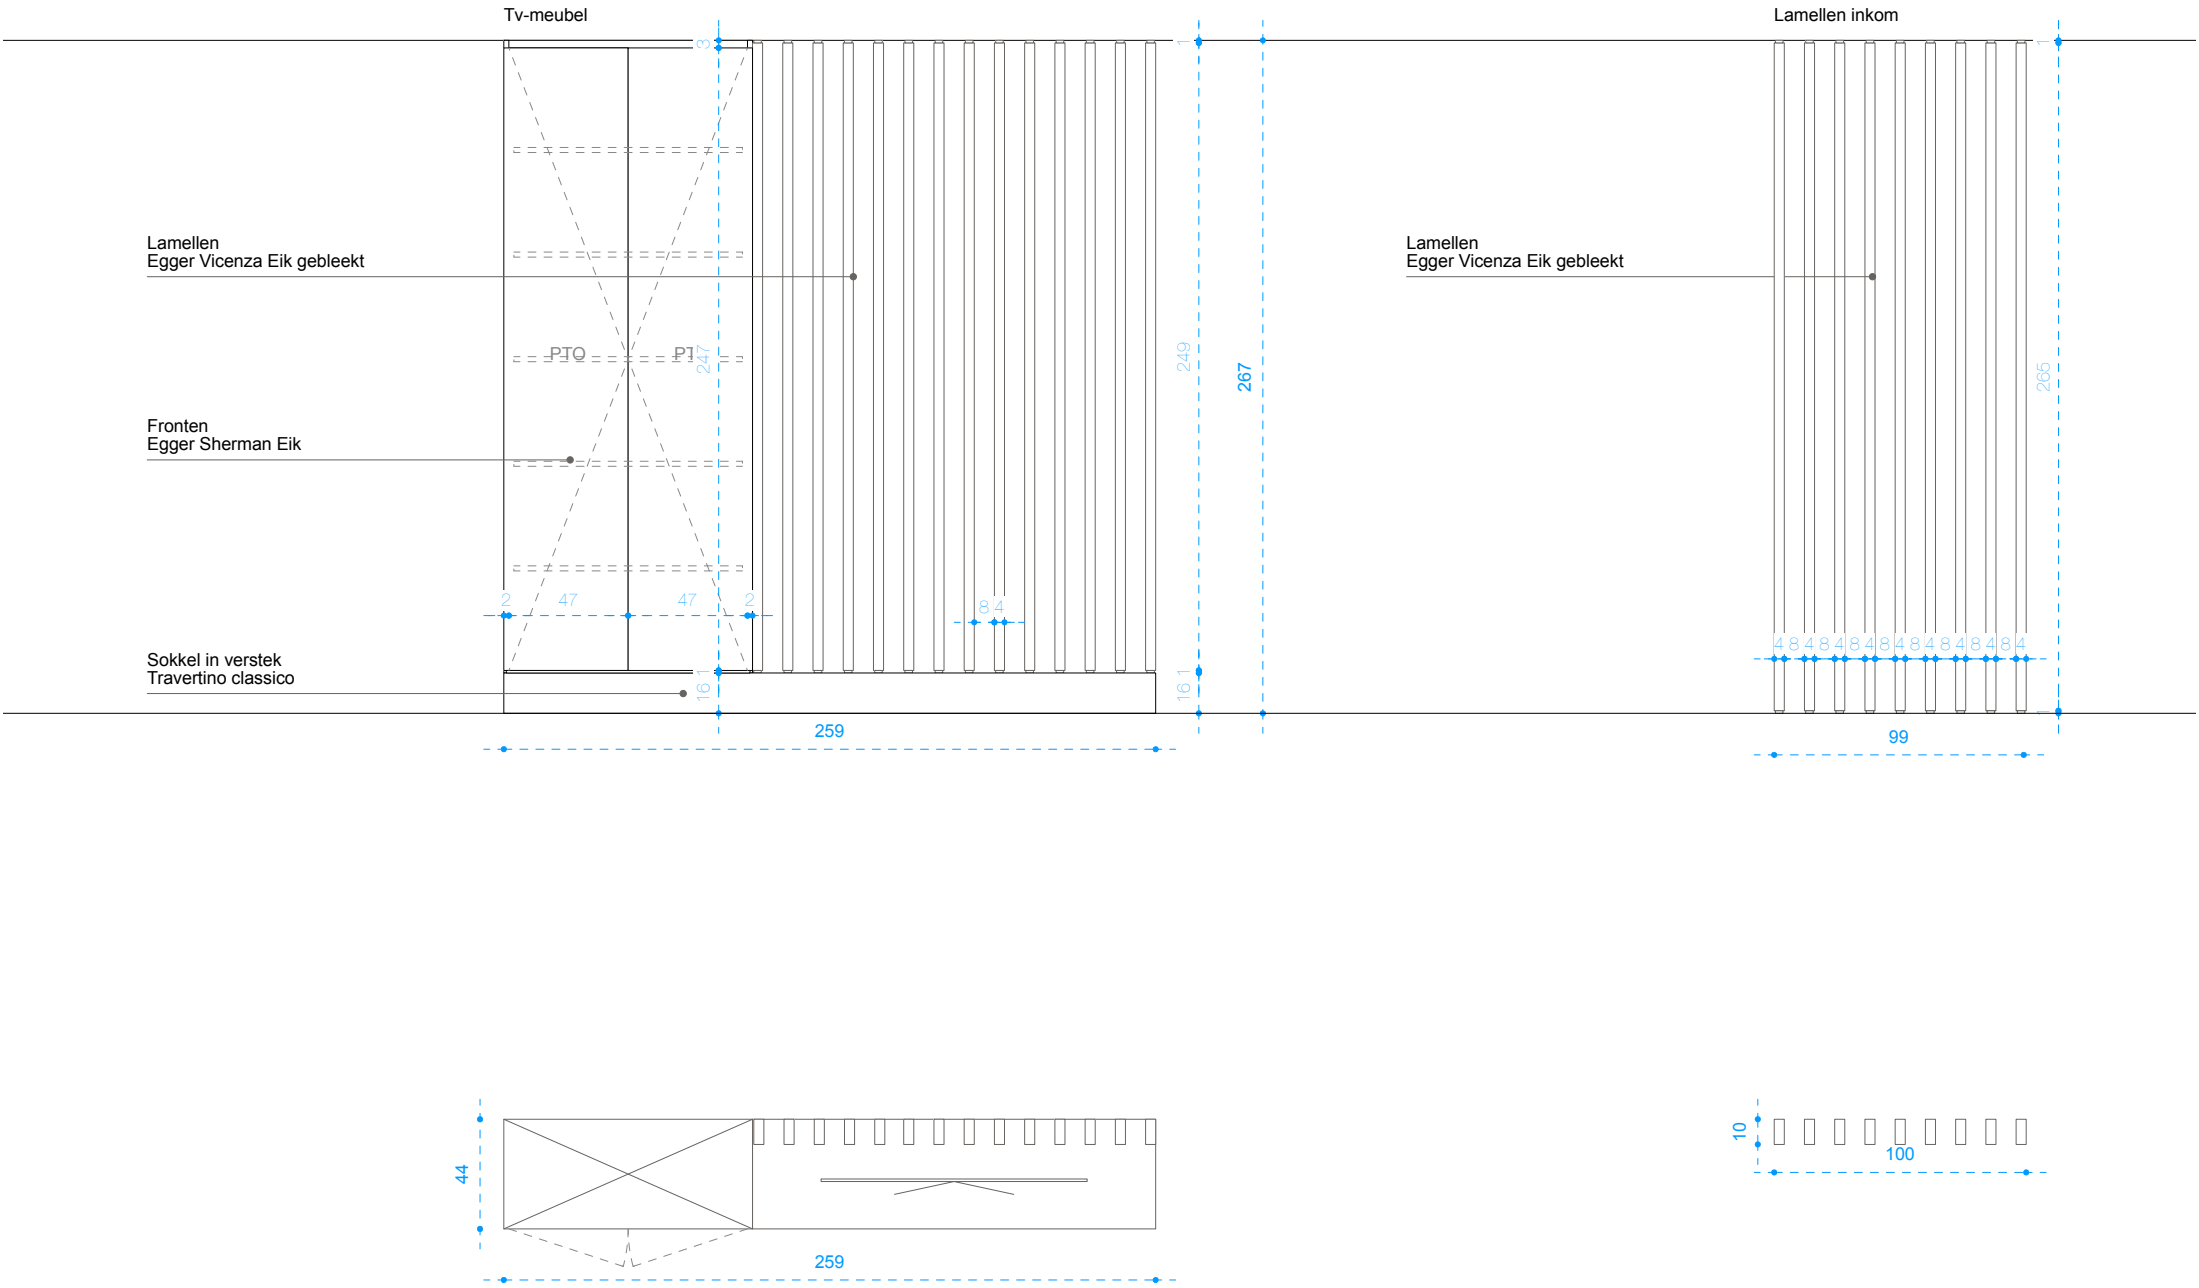

A3.3-M4

Tv-meubel en lamellen leefruimte/inkom
corpus 18mm in melamine - unikleur antraciet
verstelbare leggers door middel van volledige rijboring
geheel geplaatst op volkernstrip





© **BURO B 250117**
dossier **I212**
Ontwerptekeningen meubilair appartement 3.3
schaal **1:30**

BURO B
architectuur + interieurdesign

De maatvoering op de plannen is indicatief. De aannemer is verantwoordelijk voor het controleren van de afmetingen alvorens de werken te starten. Eventuele fouten of onnauwkeurigheden die voortvloeien uit het niet verifiëren van de maatvoering op de werf vallen onder de verantwoordelijkheid van de aannemer en kunnen niet verhaalbaar worden op de ontwerper.

Lage kastenwand leefruimte

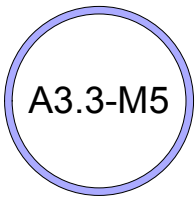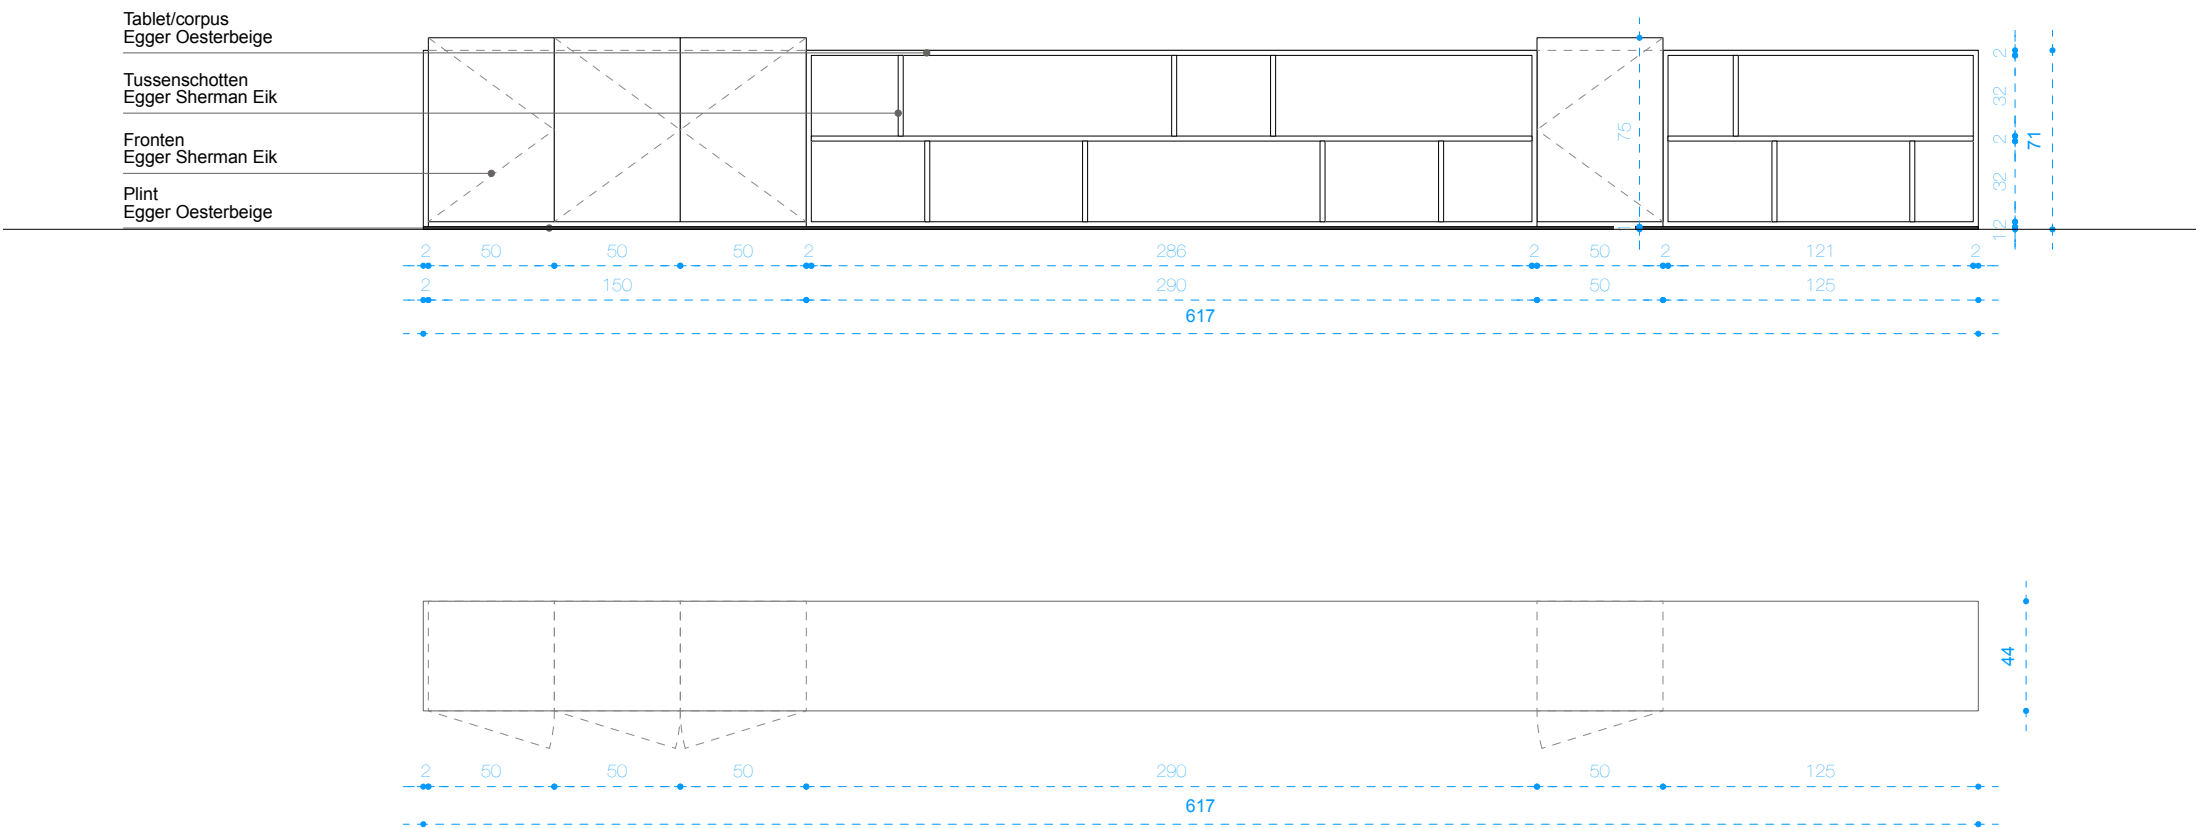

Lage kastenwand leefruimte
corpus 18mm in melamine - unikleur wit
verstelbare leggers door middel van volledige rijboring
geheel geplaatst op volkernstrip



© **BURO B 250117**
dossier **I212**
Ontwerptekeningen meubilair appartement 3.3
schaal **1:30**

BURO B
architectuur + interieurdesign





Tv-meubel masterbedroom
corpus 18mm in melamine - uniekleur antraciet
verstelbare leggers door middel van volledige rijboring
geheel geplaatst op volkernstrip

Ontwerptekeningen meubilair appartement 3.3

BURO B 
architectuur + interieurdesign

Hoge kastenwand masterbedroom

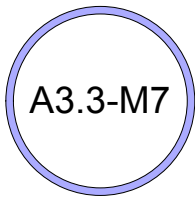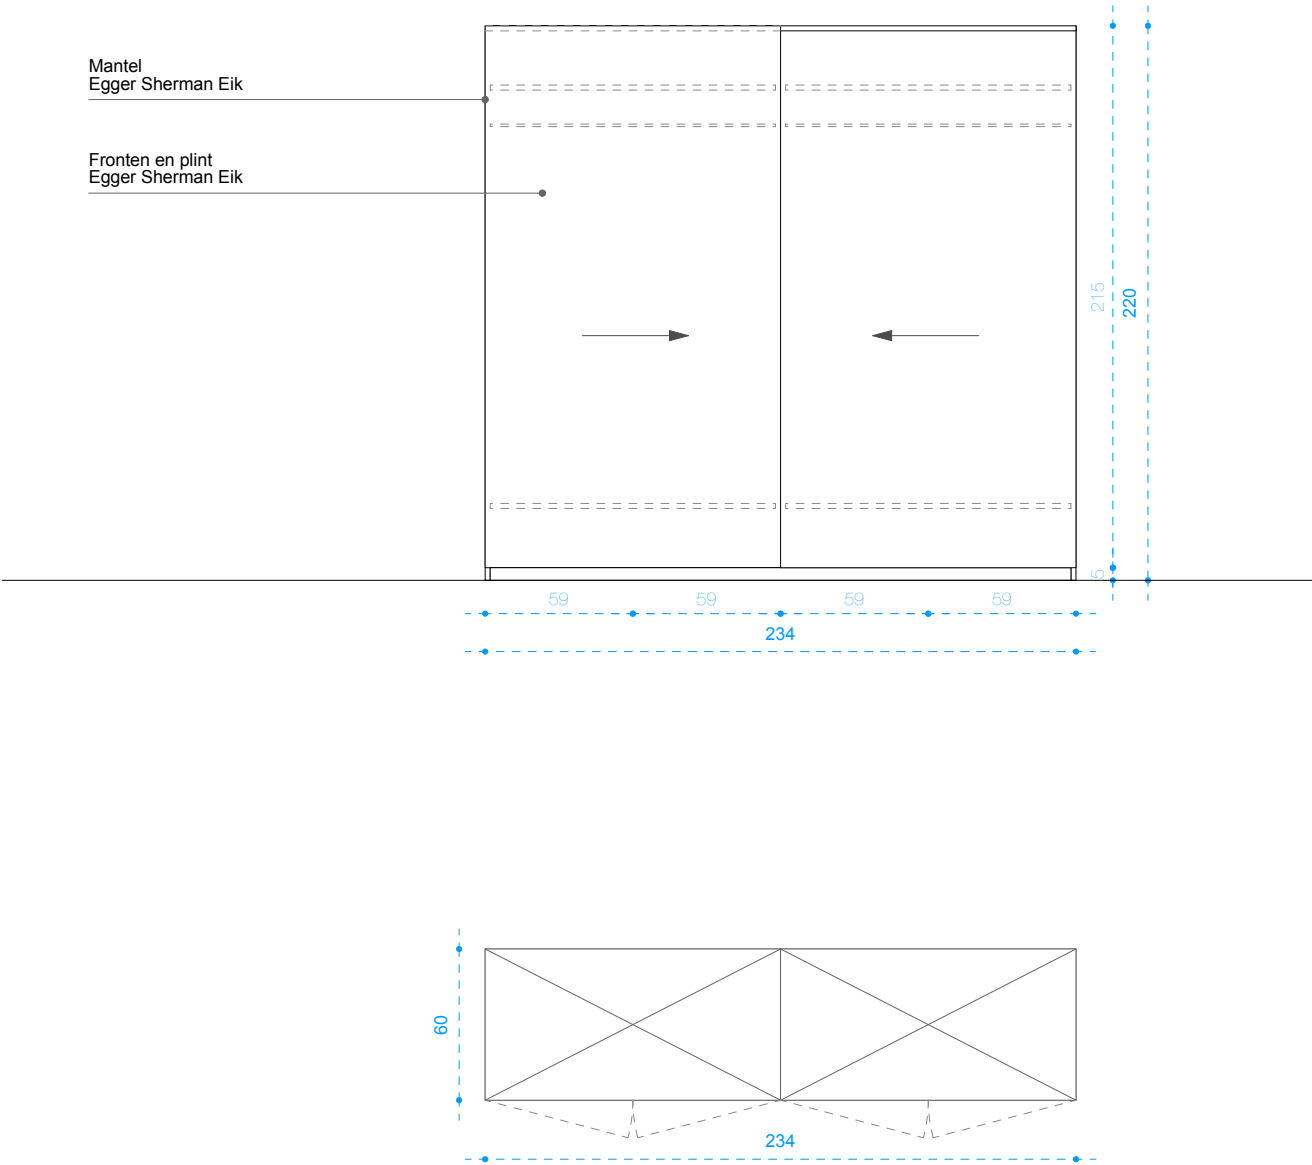

Hoge kastenwand masterbedroom
corpus 18mm in melamine - unikleur antraciet
verstelbare leggers door middel van volledige rijboring
kledingbaar - metaal, zwart
geheel geplaatst op volkernstrip





© **BURO B 250117**
dossier **I212**

Ontwerptekeningen meubilair appartement 3.3
schaal **1:30**

BURO B
architectuur + interieurdesign

Lage kastenwand masterbedroom

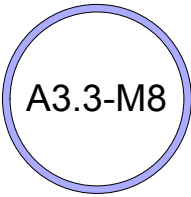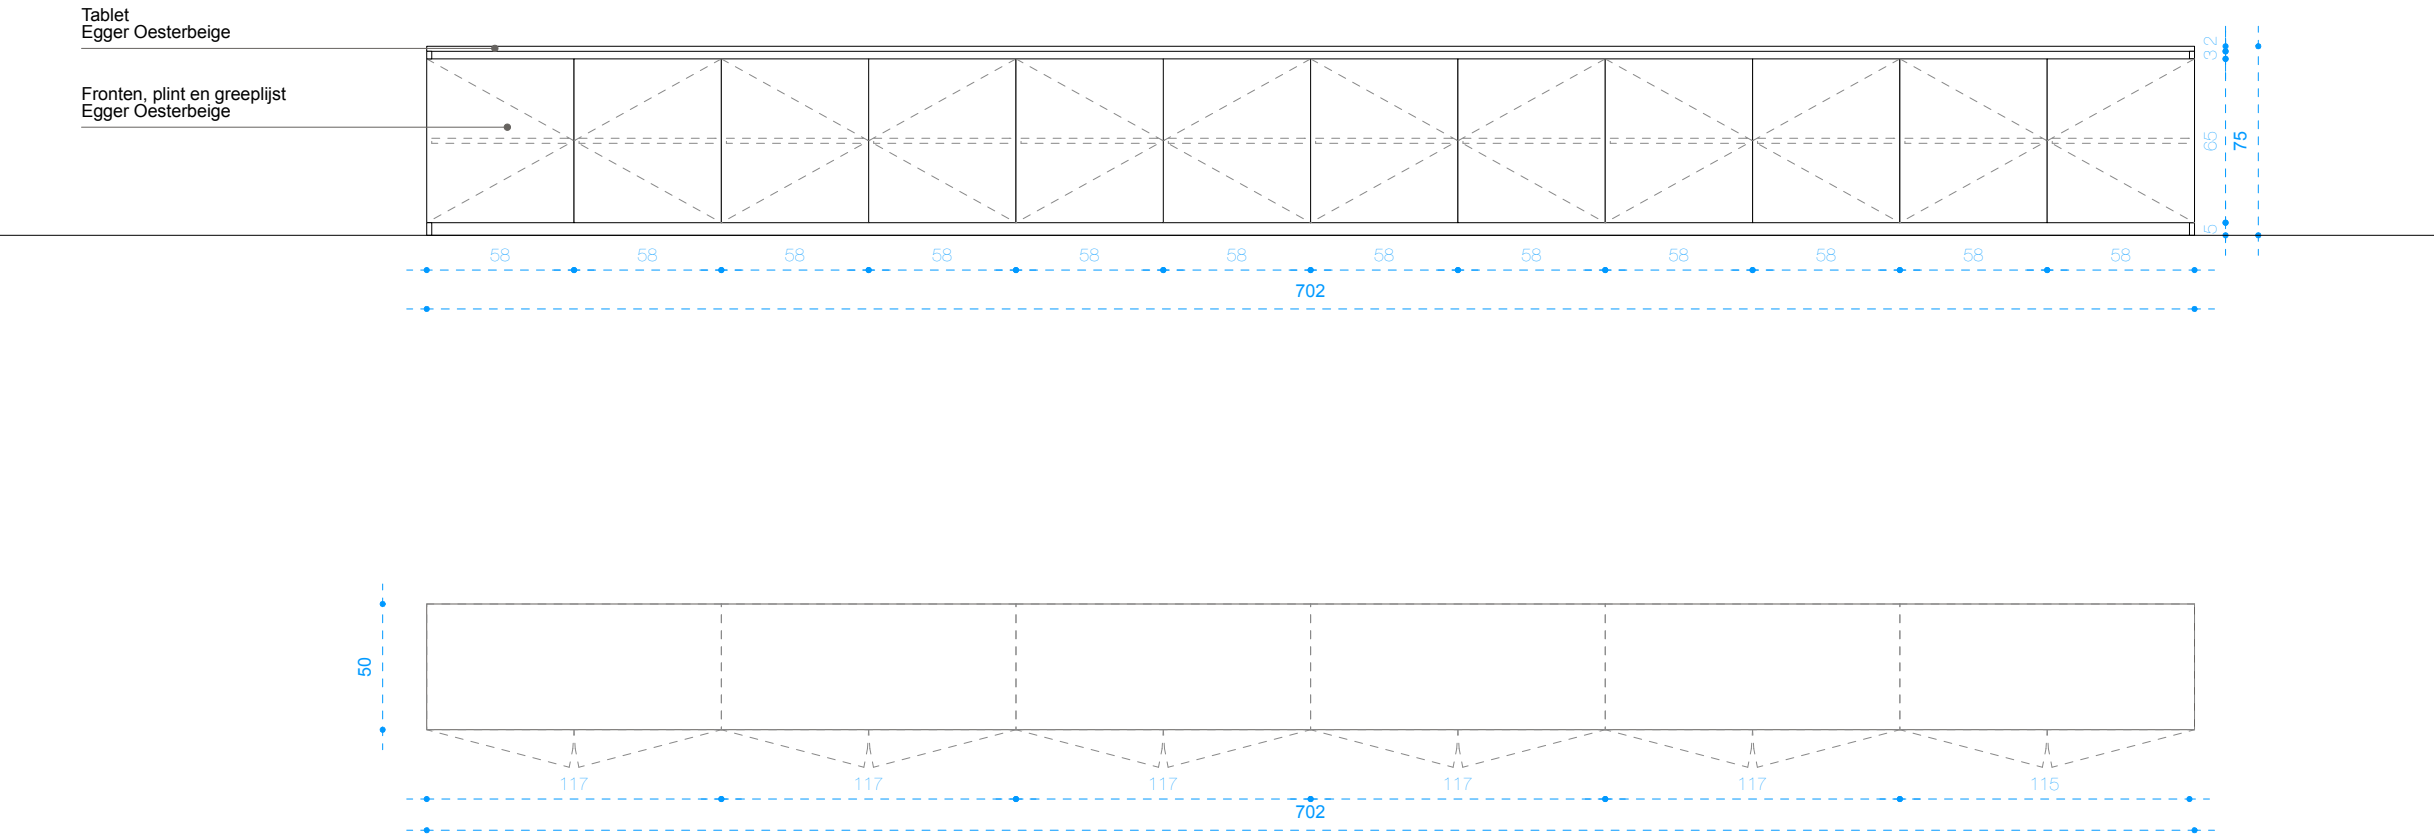

Lage kastenwand masterbedroom
corpus 18mm in melamine - unikleur wit
verstelbare leggers door middel van volledige rijboring
geheel geplaatst op volkernstrip



© **BURO B 250117**
dossier **I212**
Ontwerptekeningen meubilair appartement 3.3
schaal **1:30**




BURO B
architectuur + interieurdesign

De maatvoering op de plannen is indicatief. De aannemer is verantwoordelijk voor het controleren van de afmetingen alvorens de werken te starten. Eventuele fouten of onnauwkeurigheden die voortvloeien uit het niet verifiëren van de maatvoering op de werf vallen onder de verantwoordelijkheid van de aannemer en kunnen niet verhaald worden op de ontwerper.

Lage kastenwand masterbathroom

Tablet
Egger Oesterbeige

Fronten, plint en greeplijst
Egger Oesterbeige

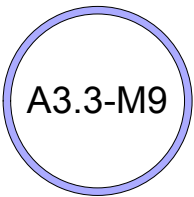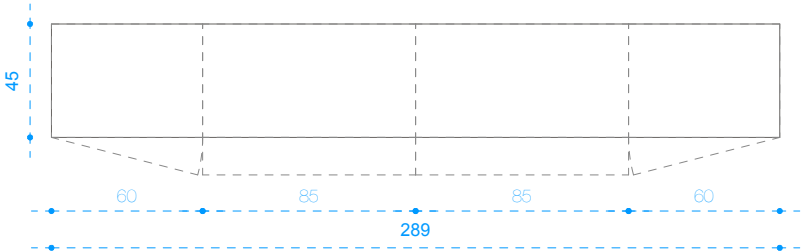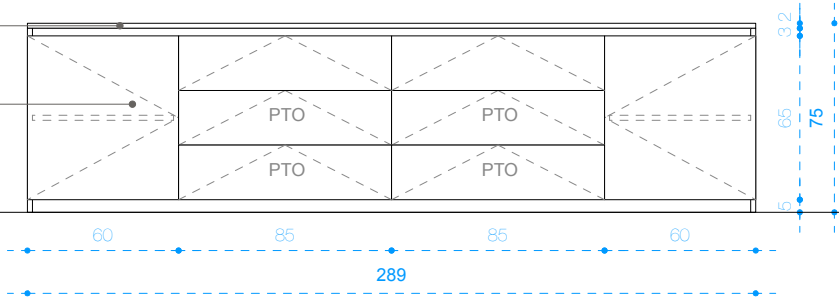

Lage kastenwand masterbathroom
corpus 18mm in melamine - unikleur wit
verstelbare leggers door middel van volledige rijboring
geheel geplaatst op volkernstrip





© **BURO B 250117**
dossier **1212**

Ontwerptekeningen meubilair appartement 3.3
schaal **1:30**

BURO B
architectuur + interieurdesign

Hoge kastenwand masterbathroom

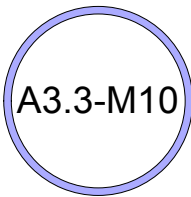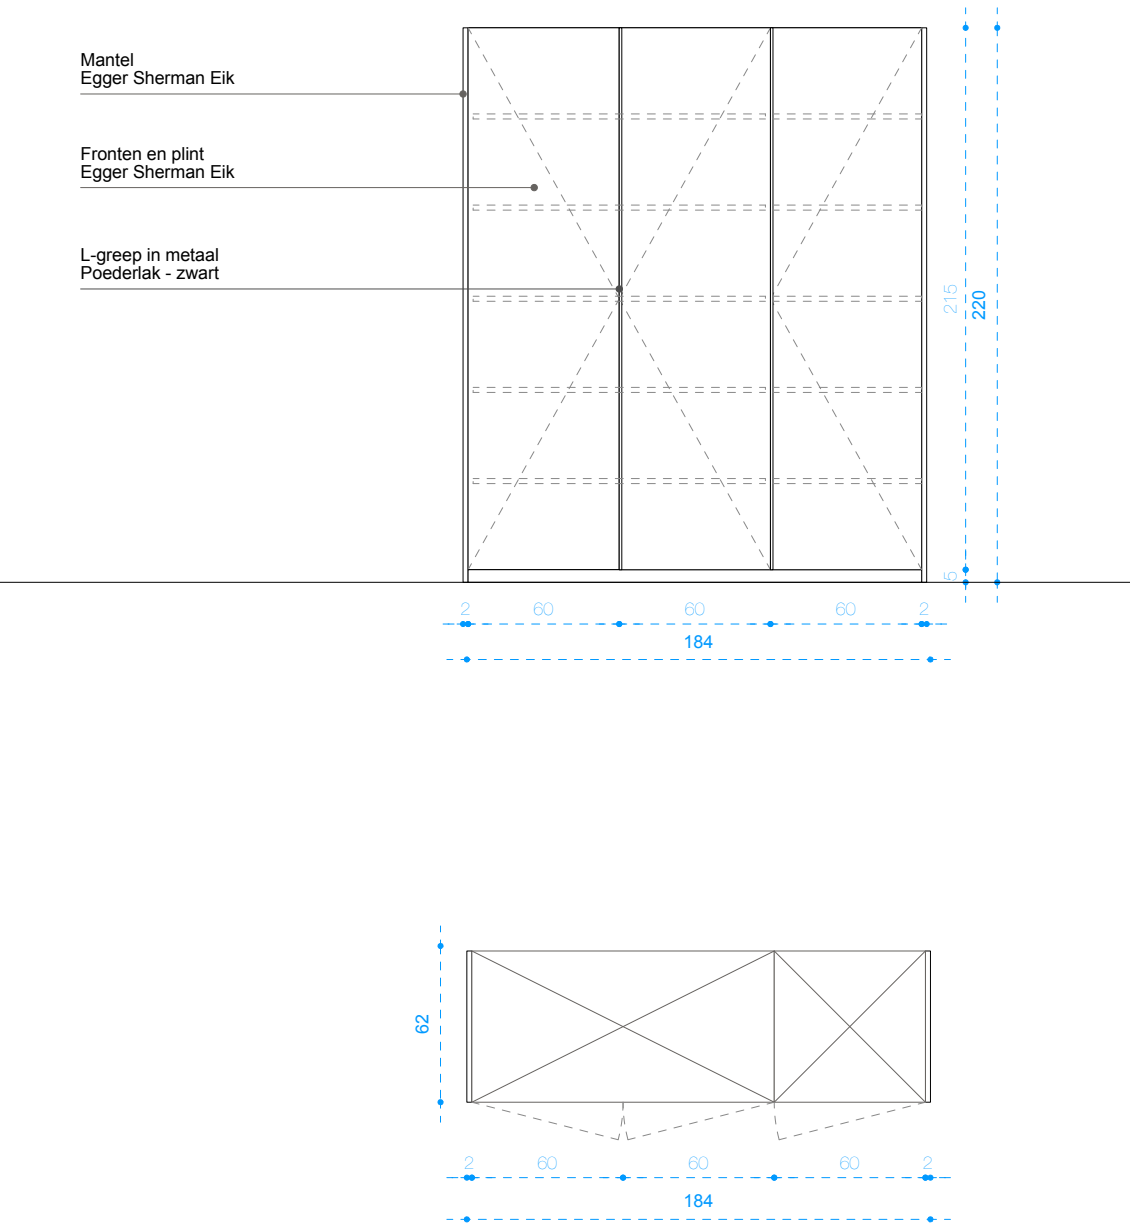


Hoge kastenwand masterbathroom
corpus 18mm in melamine - unikleur antraciet
verstelbare leggers door middel van volledige rijboring
geheel geplaatst op volkernstrip



© BURO B 250117
dossier 1212


Ontwerptekeningen meubilair appartement 3.3
schaal 1:30

BURO B
architectuur + interieurdesign

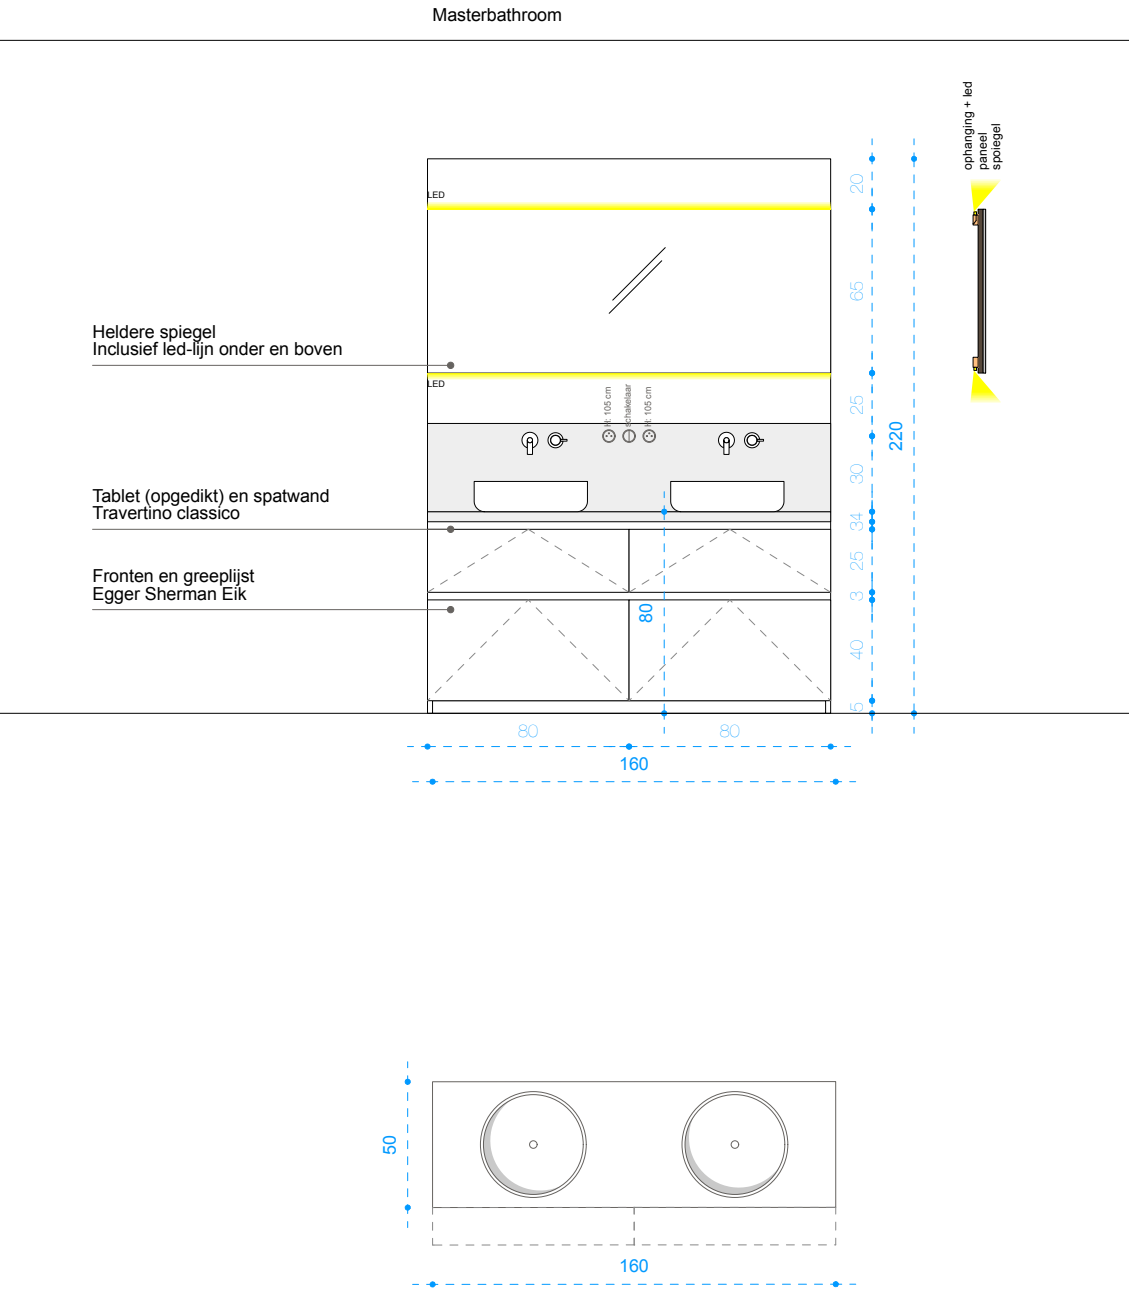

	<u>Lavabomeubel masterbathroom</u> corpus 18mm in melamine - unikleur antraciet inclusief lades - softclose inclusief inwerken led-strip (2700K) geheel geplaatst op volkernstrip
--	--

 © BURO B 250117 dossier 1212 Ontwerptekeningen meubilair appartement 3.3 schaal 1:30	 architectuur + interieurdesign
---	------------------------------------

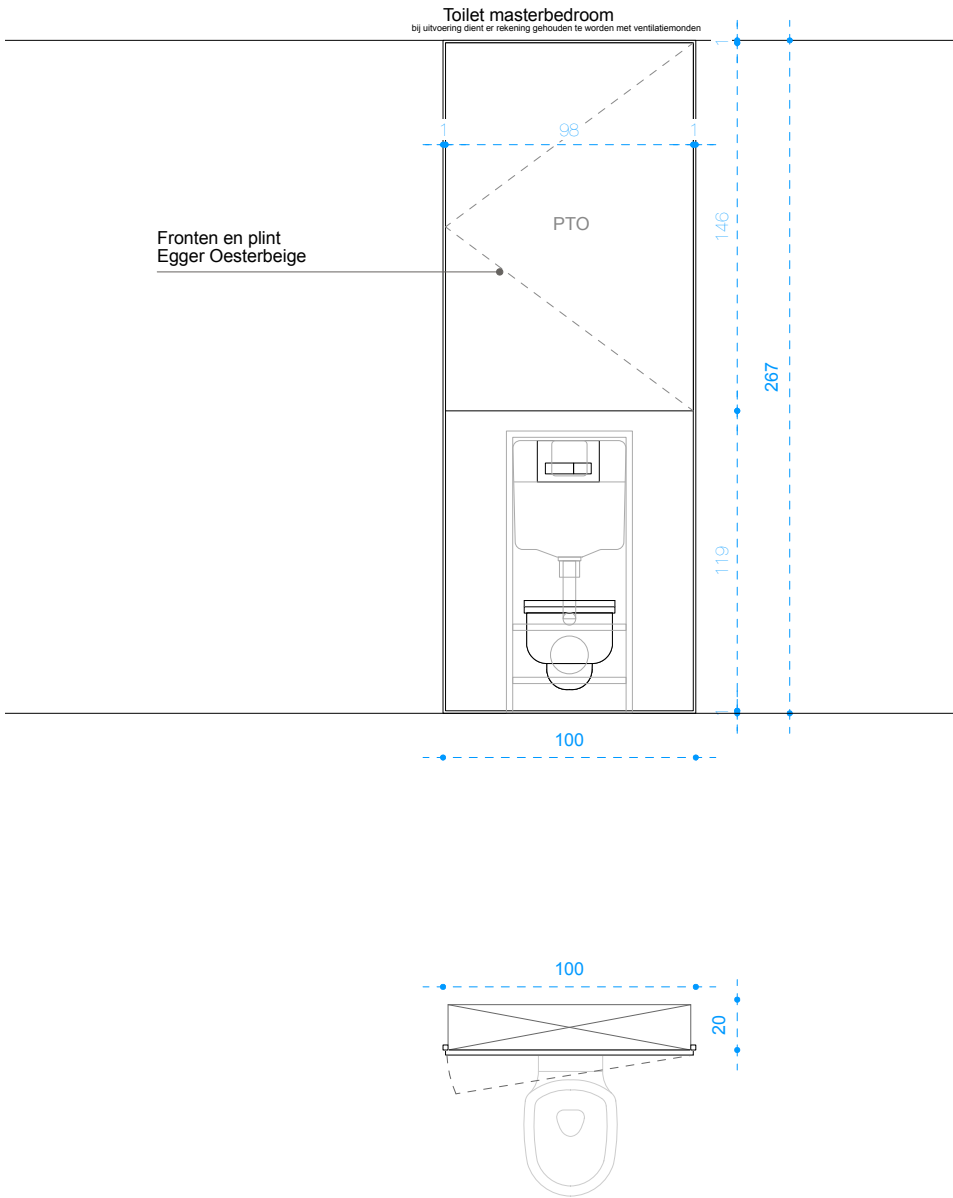




A3.3-M12

Toilet masterbedroom
corpus 18mm in melamine - unikleur wit
verstelbare leggers door middel van volledige rijboring
geheel geplaatst op volkernstrip



© **BURO B 250117**
dossier **1212**
Ontwerptekeningen meubilair appartement 3.3
schaal **1:30**

BURO B
architectuur + interieurdesign

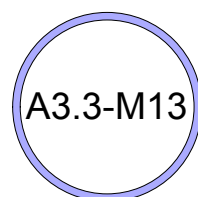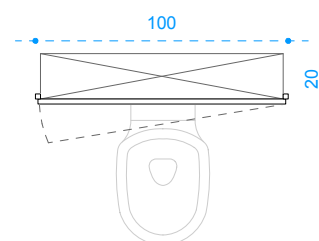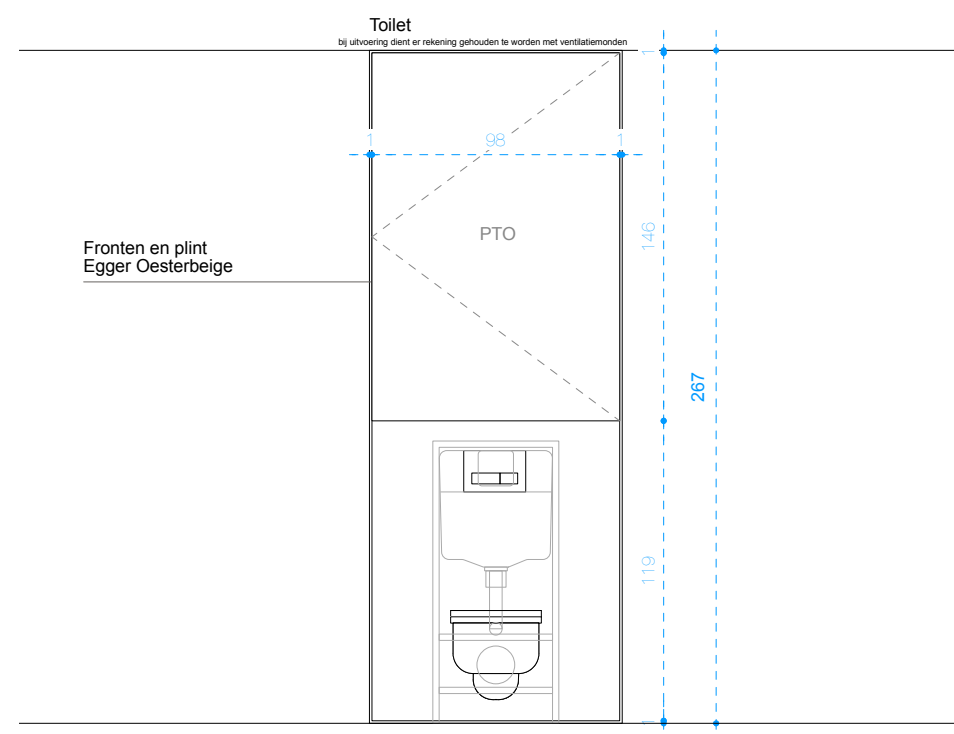

Gastentoilet
corpus 18mm in melamine - unikleur wit
verstelbare leggers door middel van volledige rijboring
geheel geplaatst op volkernstrip



© **BURO B 250117**
dossier **1212**

Ontwerptekeningen meubilair appartement 3.3
schaal **1:30**

BURO B
architectuur + interieurdesign