


AD GENK. AFDELING 1, SECTIE I (HOSTART)

NR.: 293 K.

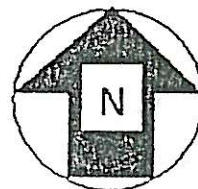

293 K / Deel

Sleypen, C. M. H. F.
Kleine Hostartstr. 9
3600 Genk

Kadastrale Opp. voor deling :


2 Ha. 15 a. 21 ca.

Kadastrale Opp. na deling :

1 Ha. 92 a. 26 ca.

290 D

Sleypen, C. M. H. F.
Kleine Hostartstraat 9
3600 Genk

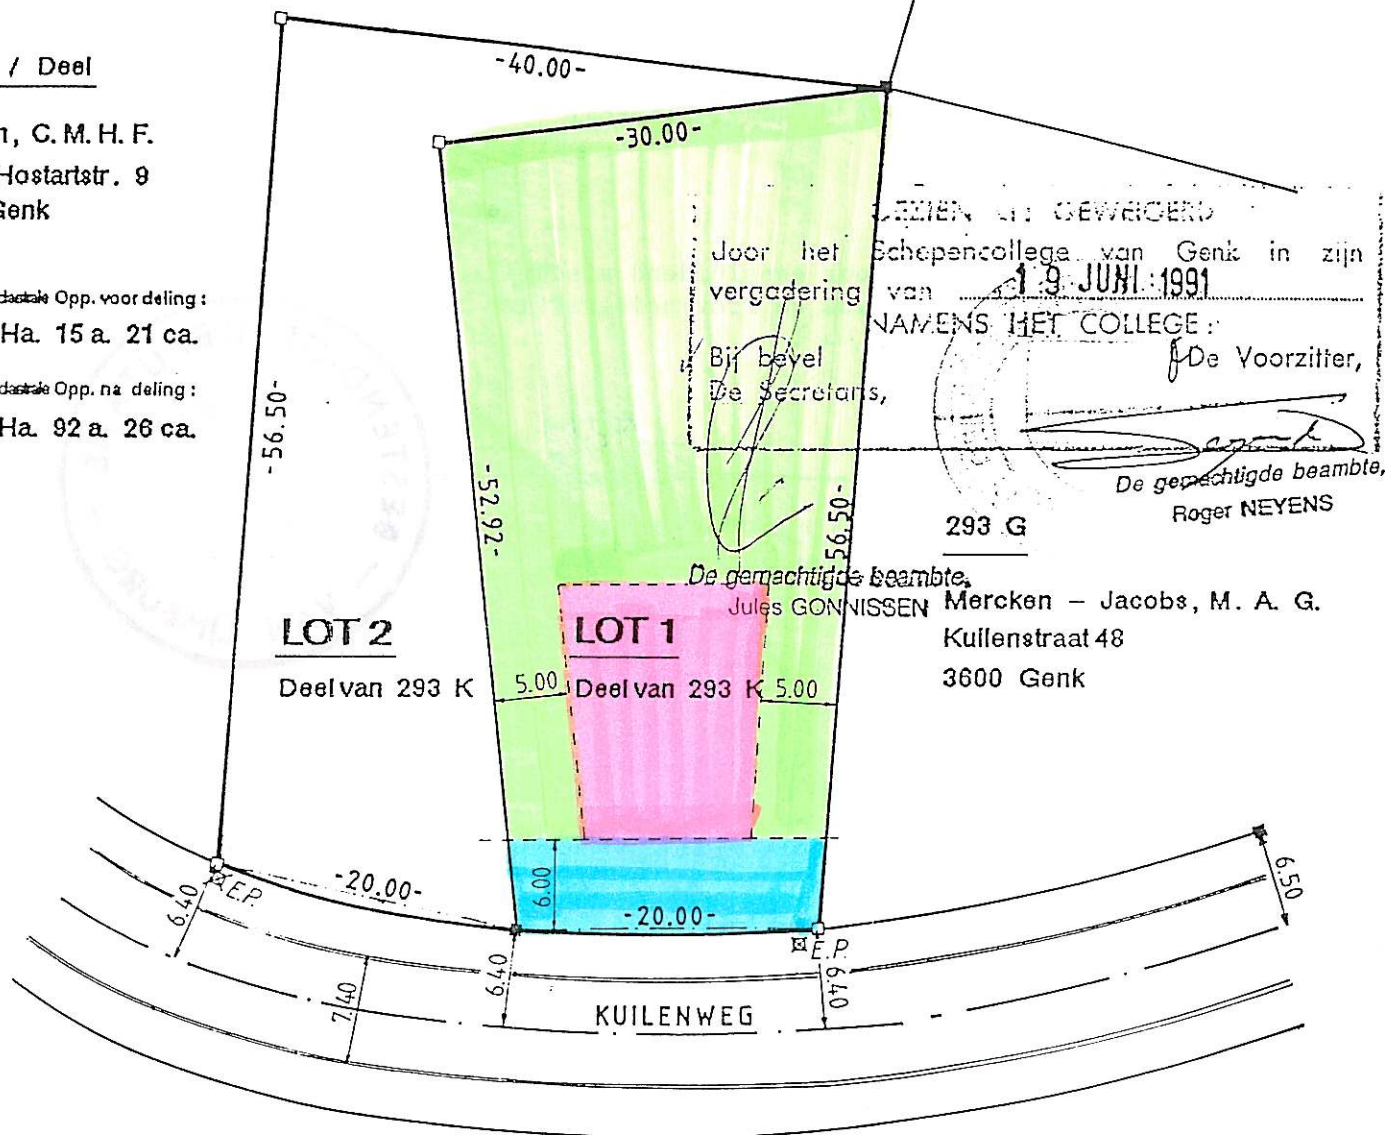

LOT 1 : Bouwgrond	13 a. 59 ca.
LOT 2 : Natuurgebied	9 a. 36 ca.
Totaal :	22 a. 95 ca.

HEUSDEN ZOLDER, 06. 02. 1991

ALDUS GEMETEN, AFGEPAALD EN GETEKEND
DE MEETKUNDIGE - SCHATTER VAN O.G.

RUDI VERLINDEN

MEYLANDTLAAN 141
3550 HEUSDEN ZOLDER

TEL. 011 / 53 94 52

- : Bestaande paalsteen
- : Nieuwe paalsteen
- ⊗ E. P. : Elektriciteitspaal

SCHAAL: 1/500 DOSSIER NR.: 9103/M/3

M.C.
PROVINCIE LIMBURG
3DE DIRECTIE
AFDELING 3.2

Gezien om gehecht te worden aan het besluit van heden,
kenmerk : 023.02.00/1231/B/91-028, dossier : 874.2/710.16.01
waarbij vergunning is toegestaan voor lot 1 onder voorwaarde.

Hasselt, 5 december 1991

Namens de Bestendige Deputatie :

De Verslaggever,
get.5.STEVAERT

De Provinciegriffier,
get.M.MARTENS

De Gouverneur-Voorzitter,
get.H.VANDERMEULEN

Voor eensluidend afschrift
namens de Provinciegriffier :



Ir.V.CORNELIS
Inspecteur-generaal

