



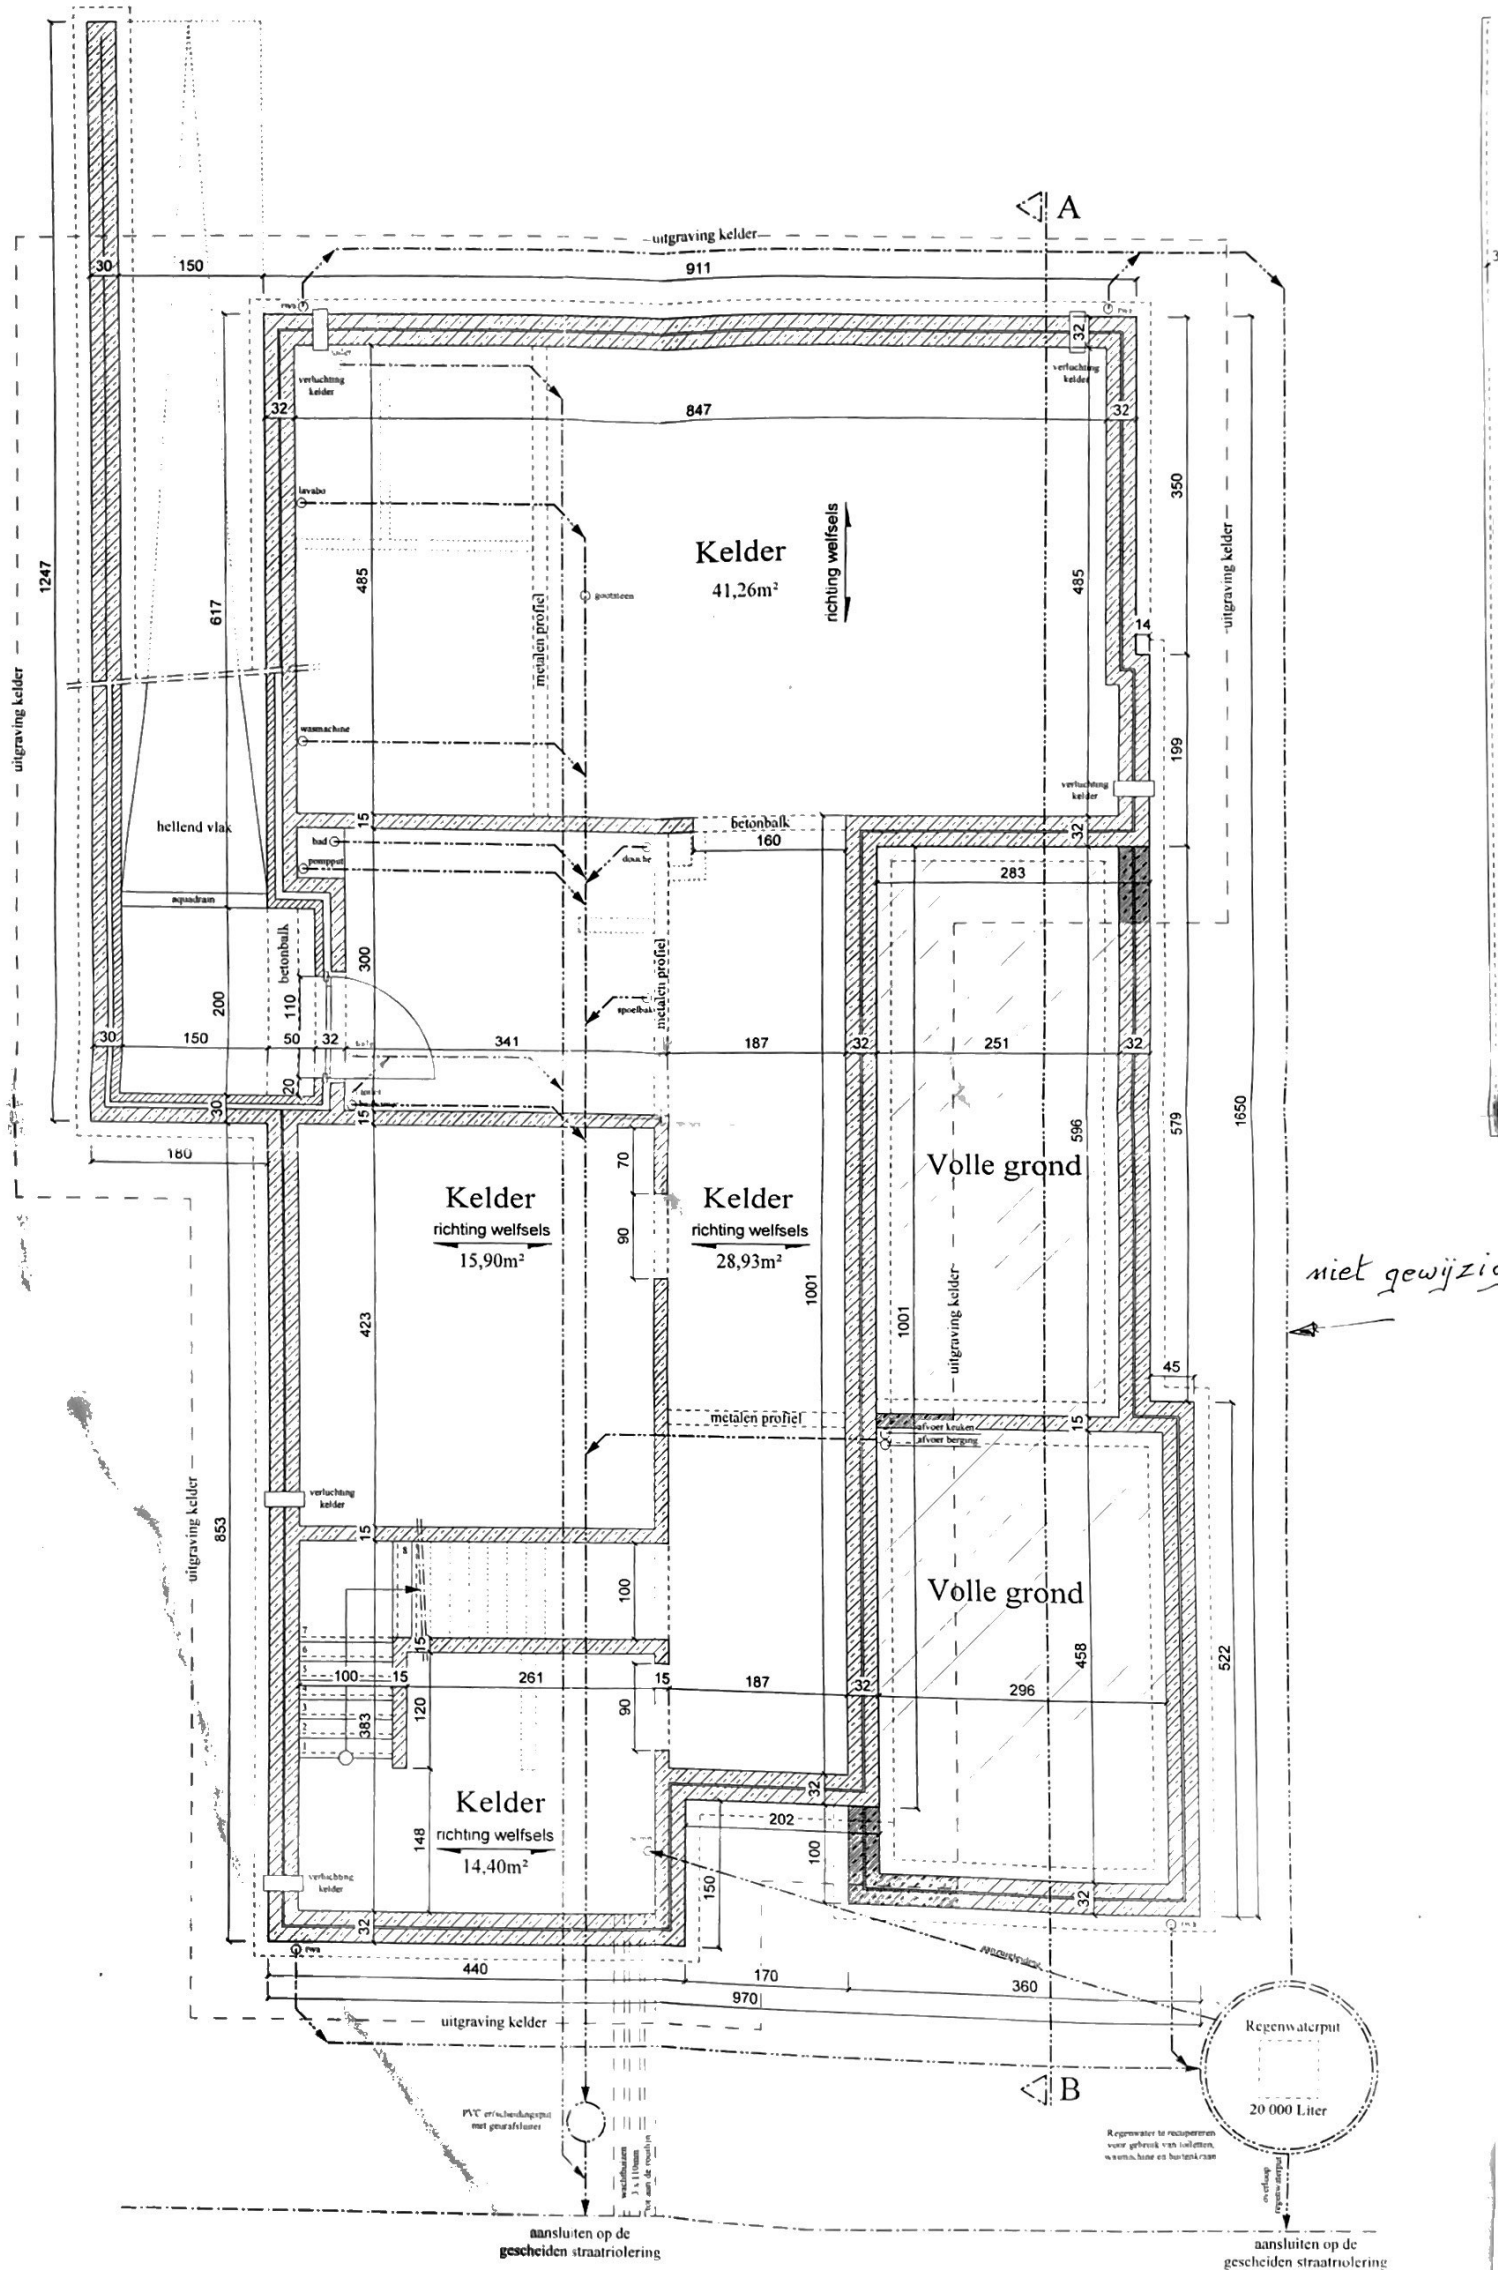

Kelder- & rioleringsplan (1/50)

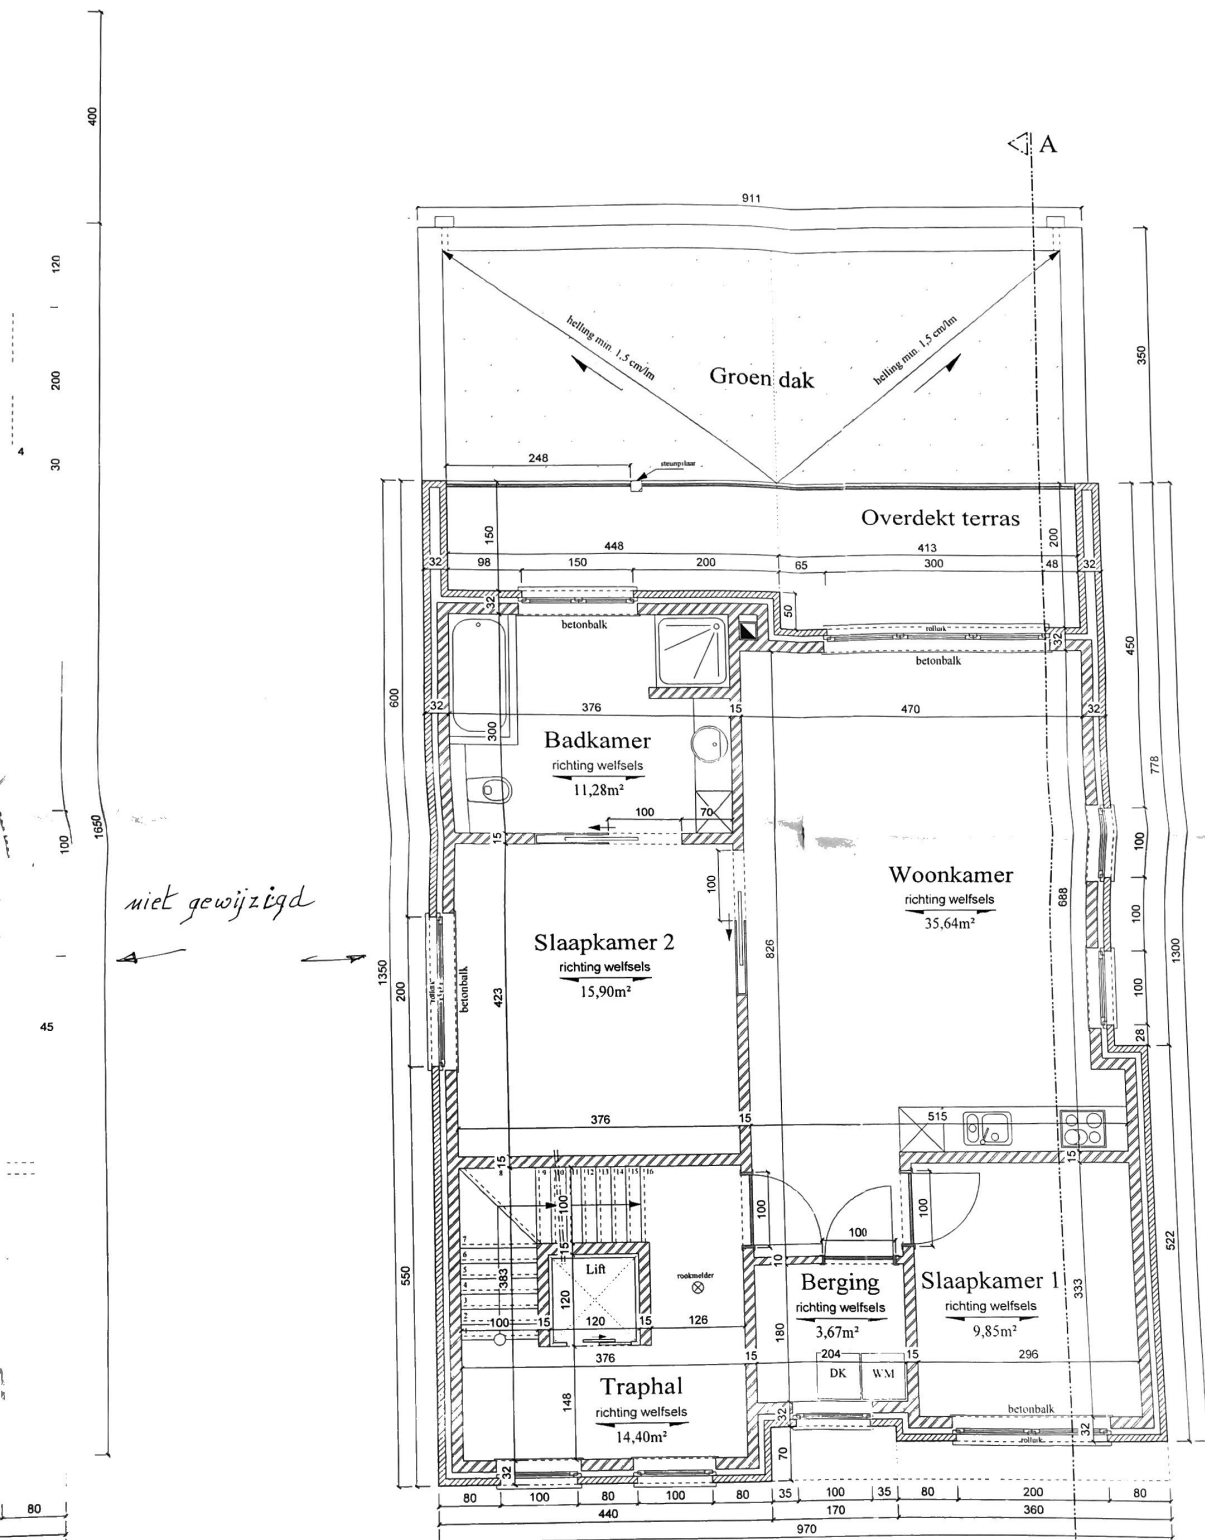

Verdiepingsplan (1/50)

Materialen

1. Gevelsteen: zandgeel genuanceerde baksteen, handvorm
2. Dakbedekking: gebakken dakpannen, antraciet
3. Buitenschrijnwerk: aluminium, antraciet
4. Dorpels en venstertabletten: blauwe hardsteen
5. Goten en afvoerbuizen: zink
6. Gevelbepleistering: crepie, ivorkleur
7. Balustrade: aluminium, antraciet
8. Binnenmuren: thermoblokken
9. Spouwisolatie: rotswolplaten 7,5 cm dik
10. Dakisolatie: rotswolmatten 16 cm dik

Opmerkingen

- * Alle balken, kolommen, liggers, funderingen en draagvloeren volgens de plannen en studie van een erkend studiebureau
- * Alle funderingen tot op bouwvaste en vorstvrije grond
- * Alle rioleringen tot op vorstvrije diepte
- * Alle metselwerk in aanraking met grond: afcementeren en 2x koolteer aanbrengen
- * Alle ingesloten ruimte voorzien van verluchtingen (roosters in muur of deur)
- * Rookmelders te plaatsen volgens de bepalingen van het decreet van 8 Mei 2009

