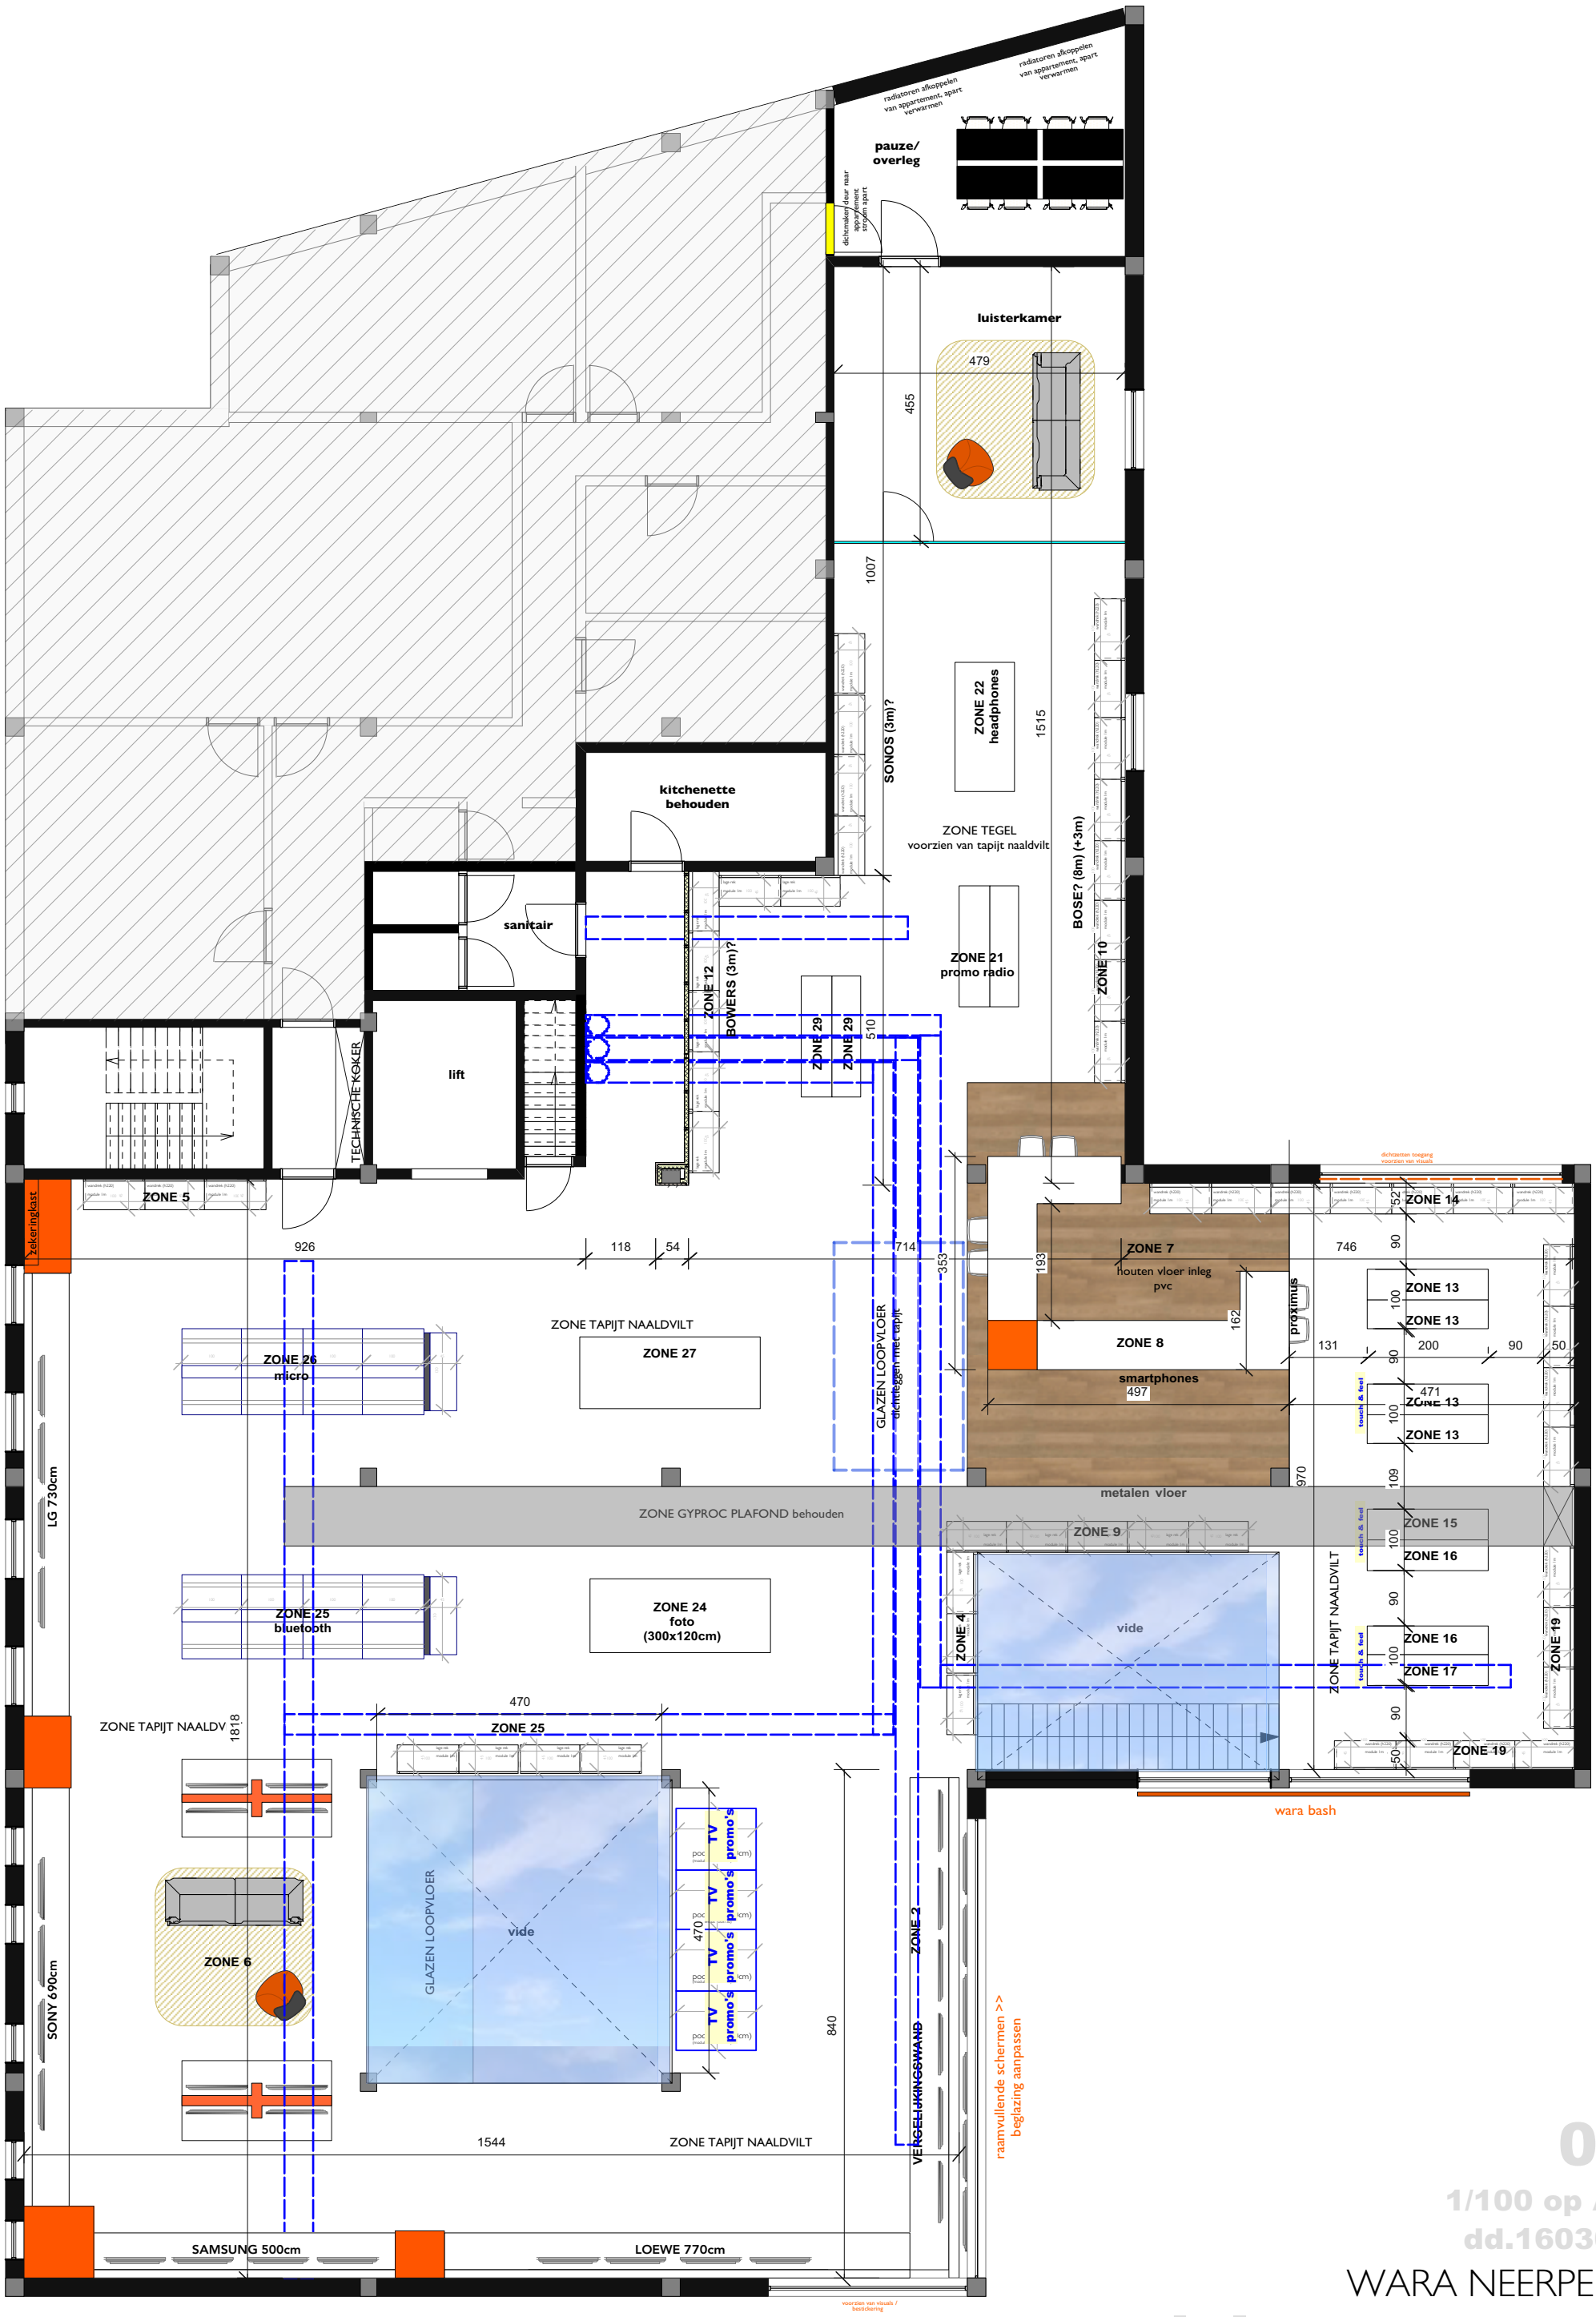

01

1/100 op A3

dd.160304

WARA NEERPELT

grondplan

BURO B

architectuur + interieurdesign