

**ENKEL GOEDKEURING LICHTPUNTEN dd. 01/12/20**

**ENKEL GOEDKEURING TECHNIEKEN dd. 29/04/21**

AFDEKPLAATJES van alle schakelaars, stopcontact, etc. Niko Original White



ALLE stopcontacten **HORIZONTAAL** plaatsen, tenzij anders vermeld met tekst

BASIS: 5 zonnepanelen voorzien, of gelijkwaardige hoeveelheid Wp, volgens EPB normering.

**VLOERVERWARMING:**


- leefruimte
- keuken
- badkamer
- wc
- slaapkamer 1
- slaapkamer 2
- slaapkamer 3

**GEEN VLOERVERWARMING:**

- berging
- inkomhal
- nachthal

**LEGENDE**

- verlichtingspunt
- verlichtingspunt wand
- enkel stopcontact
- dubbel stopcontact
- enkelpolige schakelaar
- dubbelpolige schakelaar
- wisselschakelaar
- aansluiting TV (Coax)
- aansluiting telefoon
- aansluiting UTP (internet)
- Thermostaat
- videofoon
- rookmelder
- voedingskabel
- drukknop bel
- Toevoer WW+KW+afvoer
- Toevoer KW+afvoer

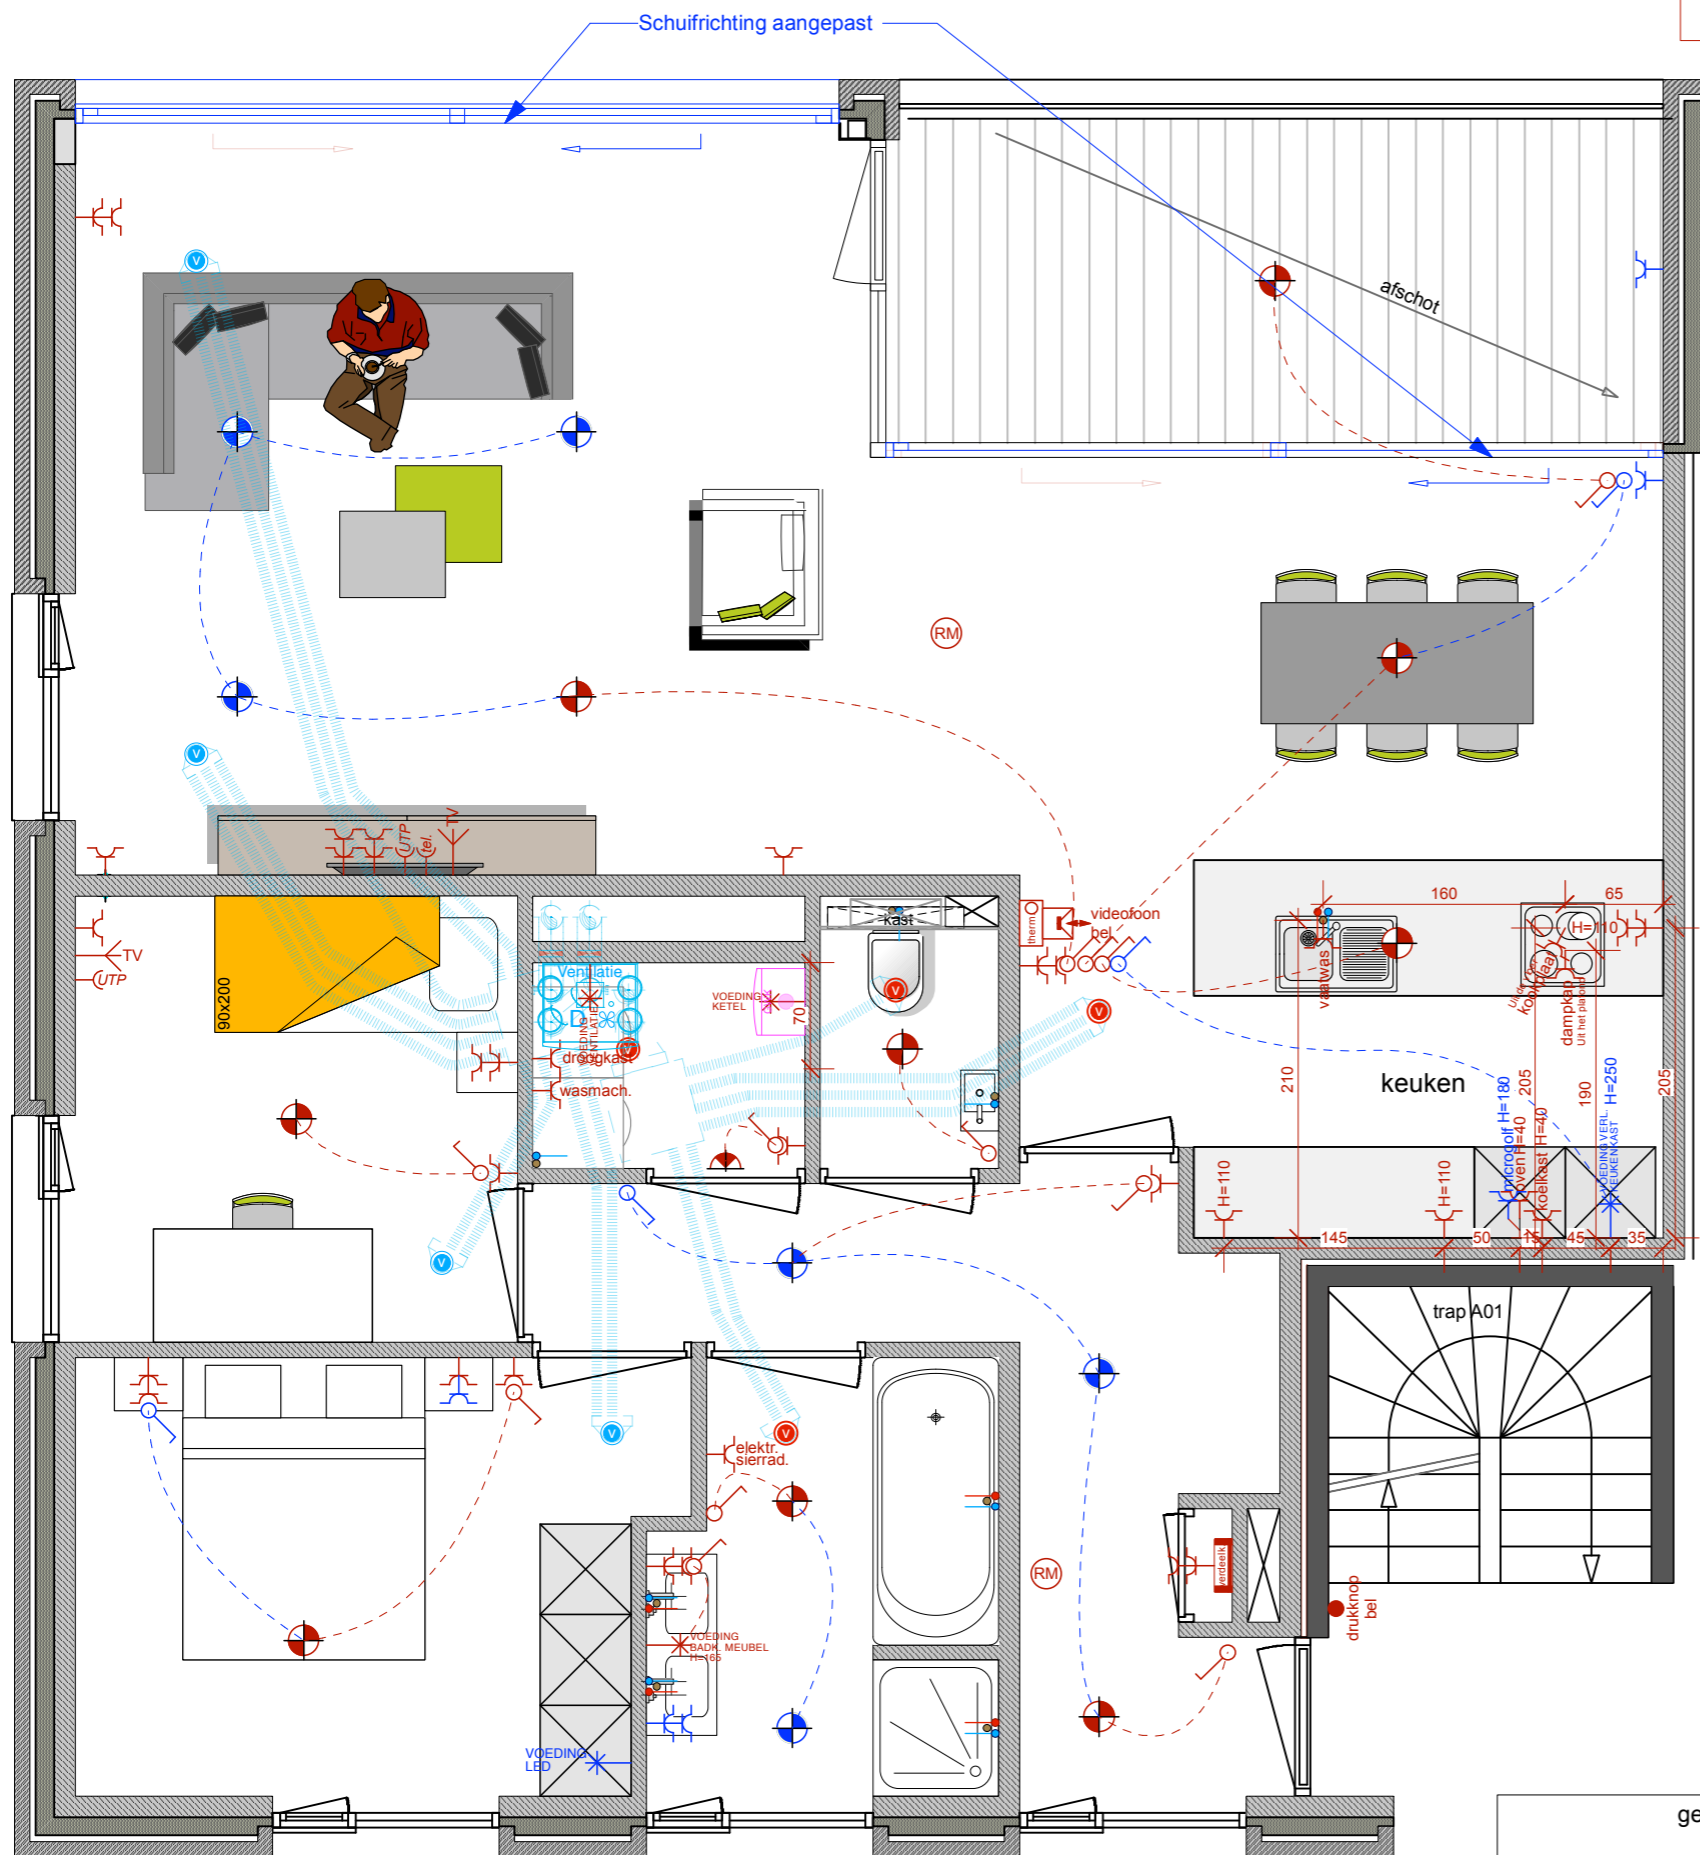

**Appartement A 5 BASIS nieuw**

**LIESENBORGH'S**  
EXPERTS IN KLANTENBEGELEIDING


Ekkelgaarden 6M Hasselt Tel. 011 / 27 07 10 3500 info@liesenborghs.com

|   |                   |                    |
|---|-------------------|--------------------|
| App. A5   | datum: 05/10/2021 | schaal 1: 50       |
| Residentie "Radekheim" Groenplaats 3621 Oud - Rekem | Dhr & Mevr. xxx   | Voor akkoord datum |

|            |           |   |   |                     |                       |
|------------|-----------|---|---|---------------------|-----------------------|
| gevelsteen | islatie   | gipsplaatwanden                         | Betonwanden                                   | gipsblokken         | silicaatsteen dragend |
| H: 30 cm   | H: 110 cm | elektriciteit basis = symboolkleur rood | elektriciteit supplement = symboolkleur blauw | Centrische hoogtes! |                       |

| datum                                    | aard der wijzigingen        |
|--|-----------------------------|
| 01/12/20                                 | Goedkeuring LICHTPUNTEN     |
| 29/04/21                                 | Goedkeuring TECHNIEKEN      |
| 10/08/21                                 | AANPASSING indeling berging |
| 05/10/21                                 | Verplaatsing verdeelkast    |
| <b>alle maten na te meten op de werf</b> |                             |

# RUWBOUW

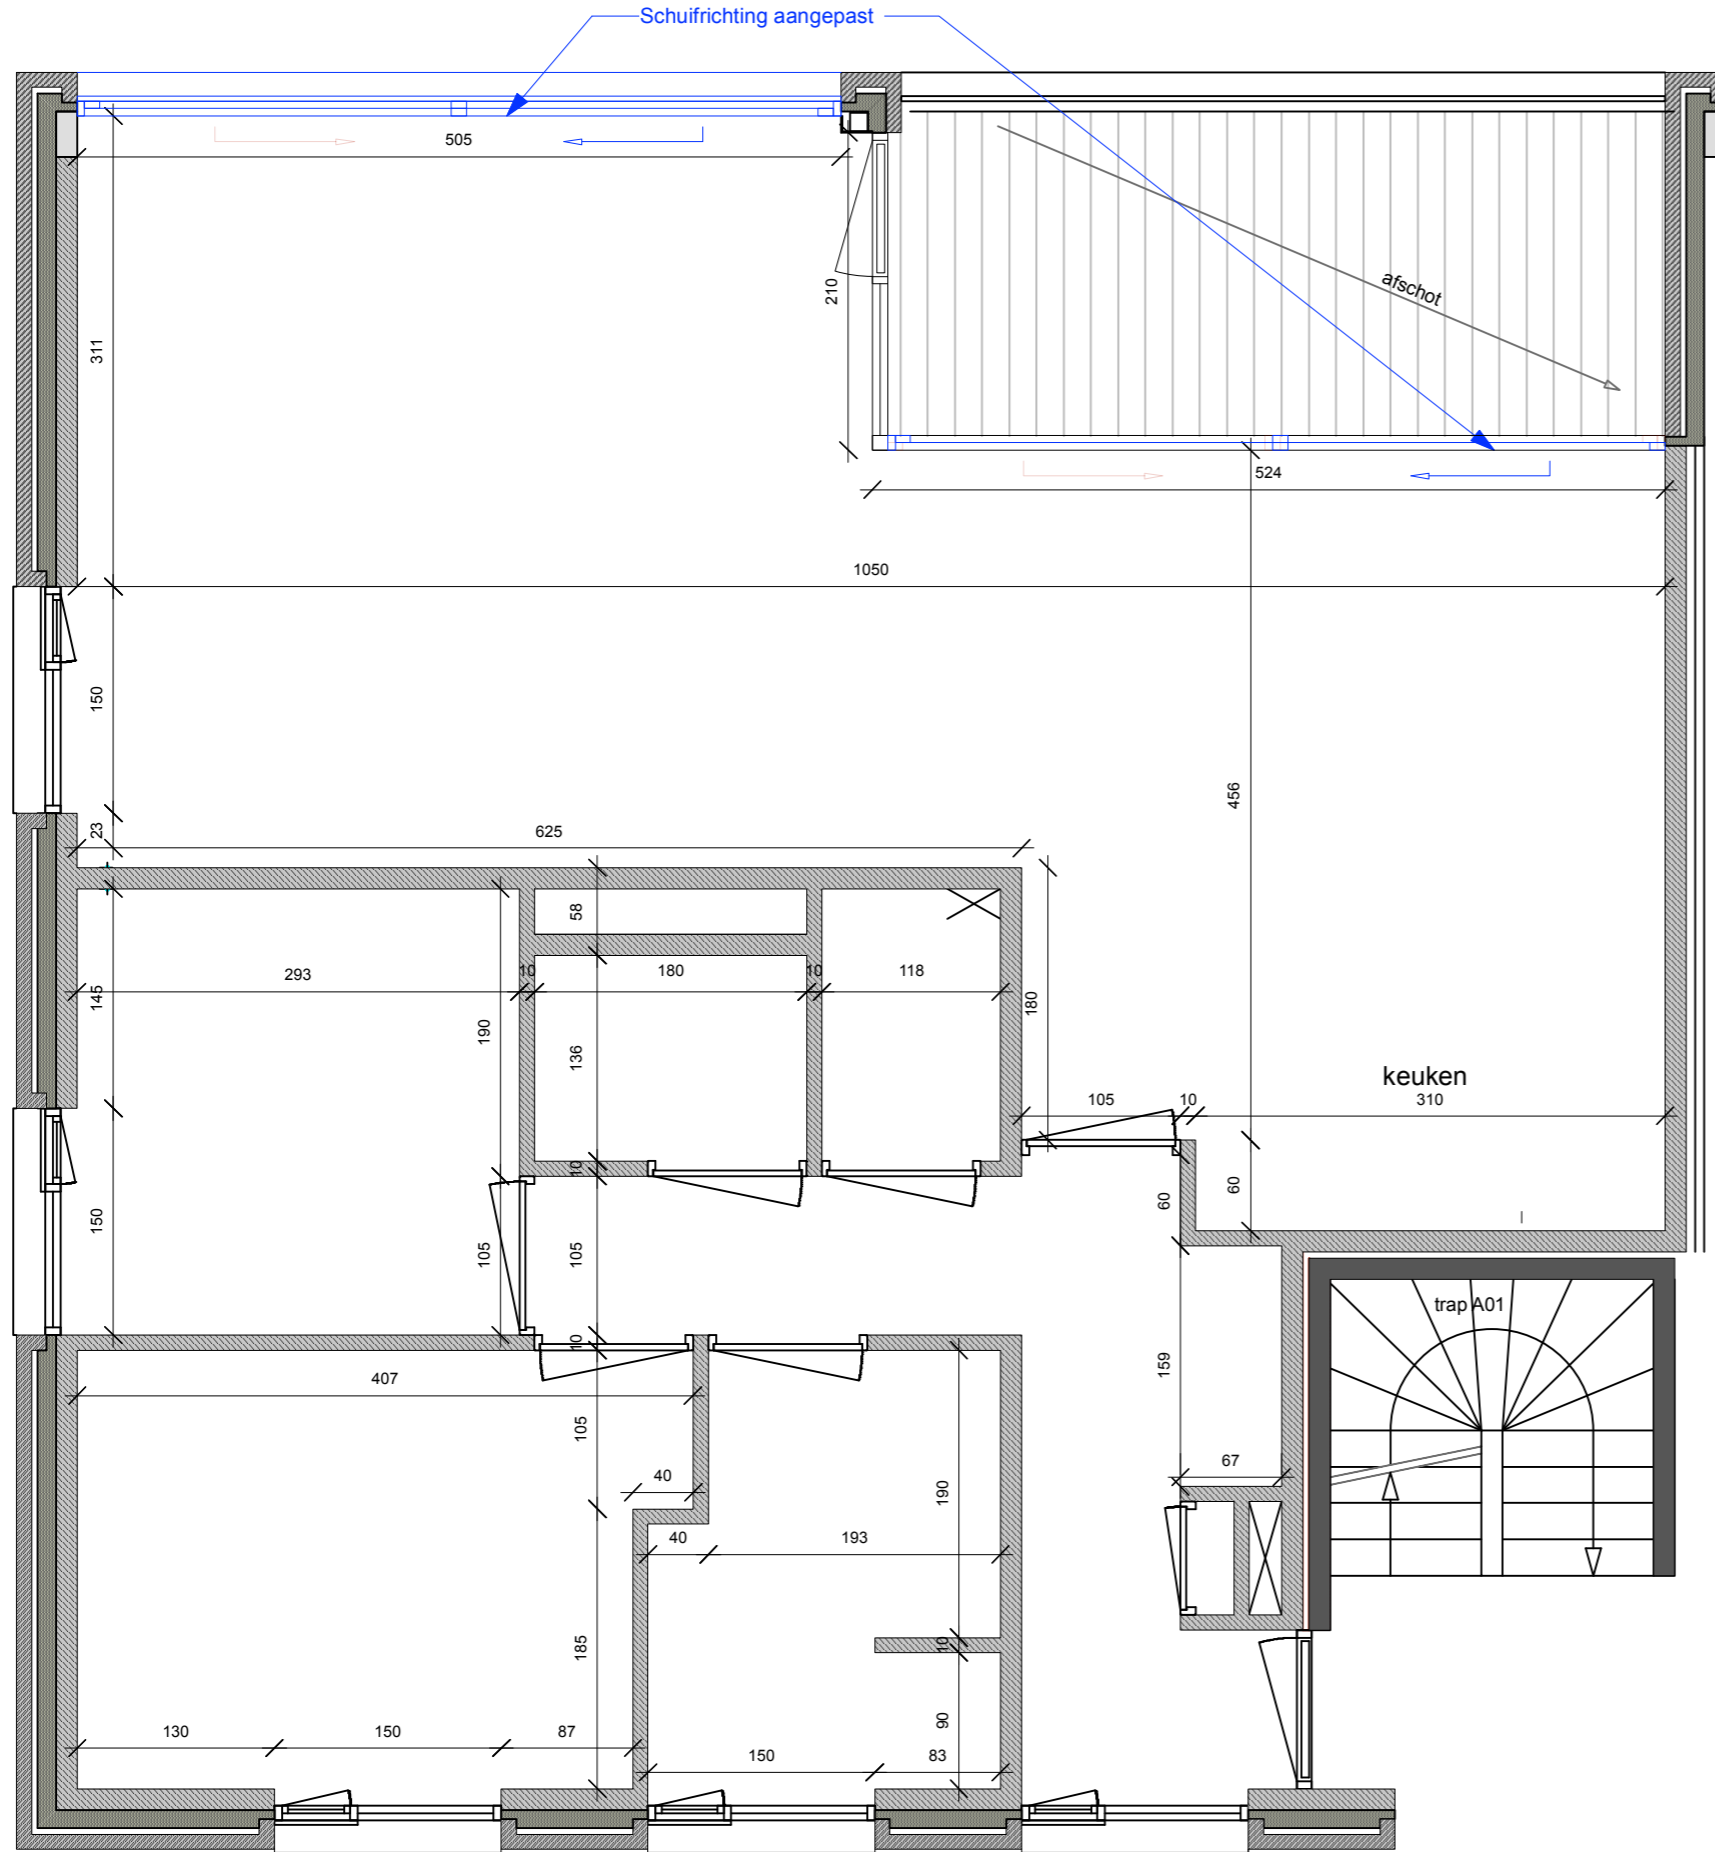

## Appartement A 5 BASIS nieuw

**LIESENBORGHS**  
EXPERTS IN KLANTENBEGELEIDING

Ekkelgaarden 6M 3500 Hasselt Tel. 011 / 27 07 10 info@liesenborghs.com

|   |                   |                    |
|---|-------------------|--------------------|
| App. A5   | datum: 05/10/2021 | schaal 1: 50       |
| Residentie "Radekheim" Groenplaats 3621 Oud - Rekem | Dhr & Mevr. xxx   | Voor akkoord datum |

|                       |  |           |                            |
|-----------------------|--|-----------|----------------------------|
| gevelsteen            |  | H: 30 cm  | elektriciteit basis =      |
| isolatie              |  |           | symboolkleur rood          |
| gipsplaatwanden       |  | H: 110 cm | elektriciteit supplement = |
| Betonwanden           |  | deur      | symboolkleur blauw         |
| gipsblokken           |  |           |                            |
| silicaatsteen dragend |  |           |                            |

Centrische hoogtes!

| datum                                    | aard der wijzigingen         |
|--|------------------------------|
| 01/12/20                                 | Goedkeuring LICHTPUNTEN      |
| 29/04/21                                 | Goedkeuring TECHNIEKEN       |
| 10/08/21                                 | AANPASSING indeling bereging |
| 05/10/21                                 | Verplaatsing verdeelkast     |
| <b>alle maten na te meten op de werf</b> |                              |