

ENKEL GOEDKEURING TECHNIEKEN dd. 26/01/21

ENKEL GOEDKEURING LICHTPUNTEN gelijkvloers dd. 18/06/20

ENKEL GOEDKEURING LICHTPUNTEN verdieping en zolder dd. 08/07/20

AFDEKPLAATJES van alle schakelaars, stopcontact, etc. Niko Original White



ALLE stopcontacten **HORIZONTAAL** plaatsen, tenzij anders vermeld met tekst

VLOERVERWARMING:

- leefruimte
- keuken
- badkamer
- wc
- slaapkamer 1
- slaapkamer 2
- slaapkamer 3

GEEN VLOERVERWARMING:

- berging
- inkomhal
- nachthal
- zolder

EXTRA VLOERVERWARMING:

- zolder

LEGENDE

- verlichtingspunt
- verlichtingspunt wand
- enkel stopcontact
- dubbel stopcontact
- enkelpolige schakelaar
- dubbelpolige schakelaar
- wisselschakelaar
- aansluiting TV (Coax)
- aansluiting telefoon
- aansluiting UTP (internet)
- Thermostaat
- videofoon
- rookmelder
- voedingskabel
- drukknop bel
- Toevoer WW+KW+afvoer
- Toevoer KW+afvoer

BASIS: 5 zonnepanelen voorzien OF gelijkwaardige hoeveelheid Wp, volgens EPB normering.

Kabel lichtpunt 1m lang laten.

Kabel videofoon 1m langer laten (om in te werken in kast)


ELEKTRICITEIT: Technieken keuken aan te passen naar nieuwe indeling keuken

ELEKTRICITEIT: Verplaatsen naar de buitenmuur

RUWBOUW: De muur tussen de inkom en de leefruimte te verwijderen!

ELEKTRICITEIT: aan te passen en te voorzien in een vloerpot

ELEKTRICITEIT: geheel op te schuiven

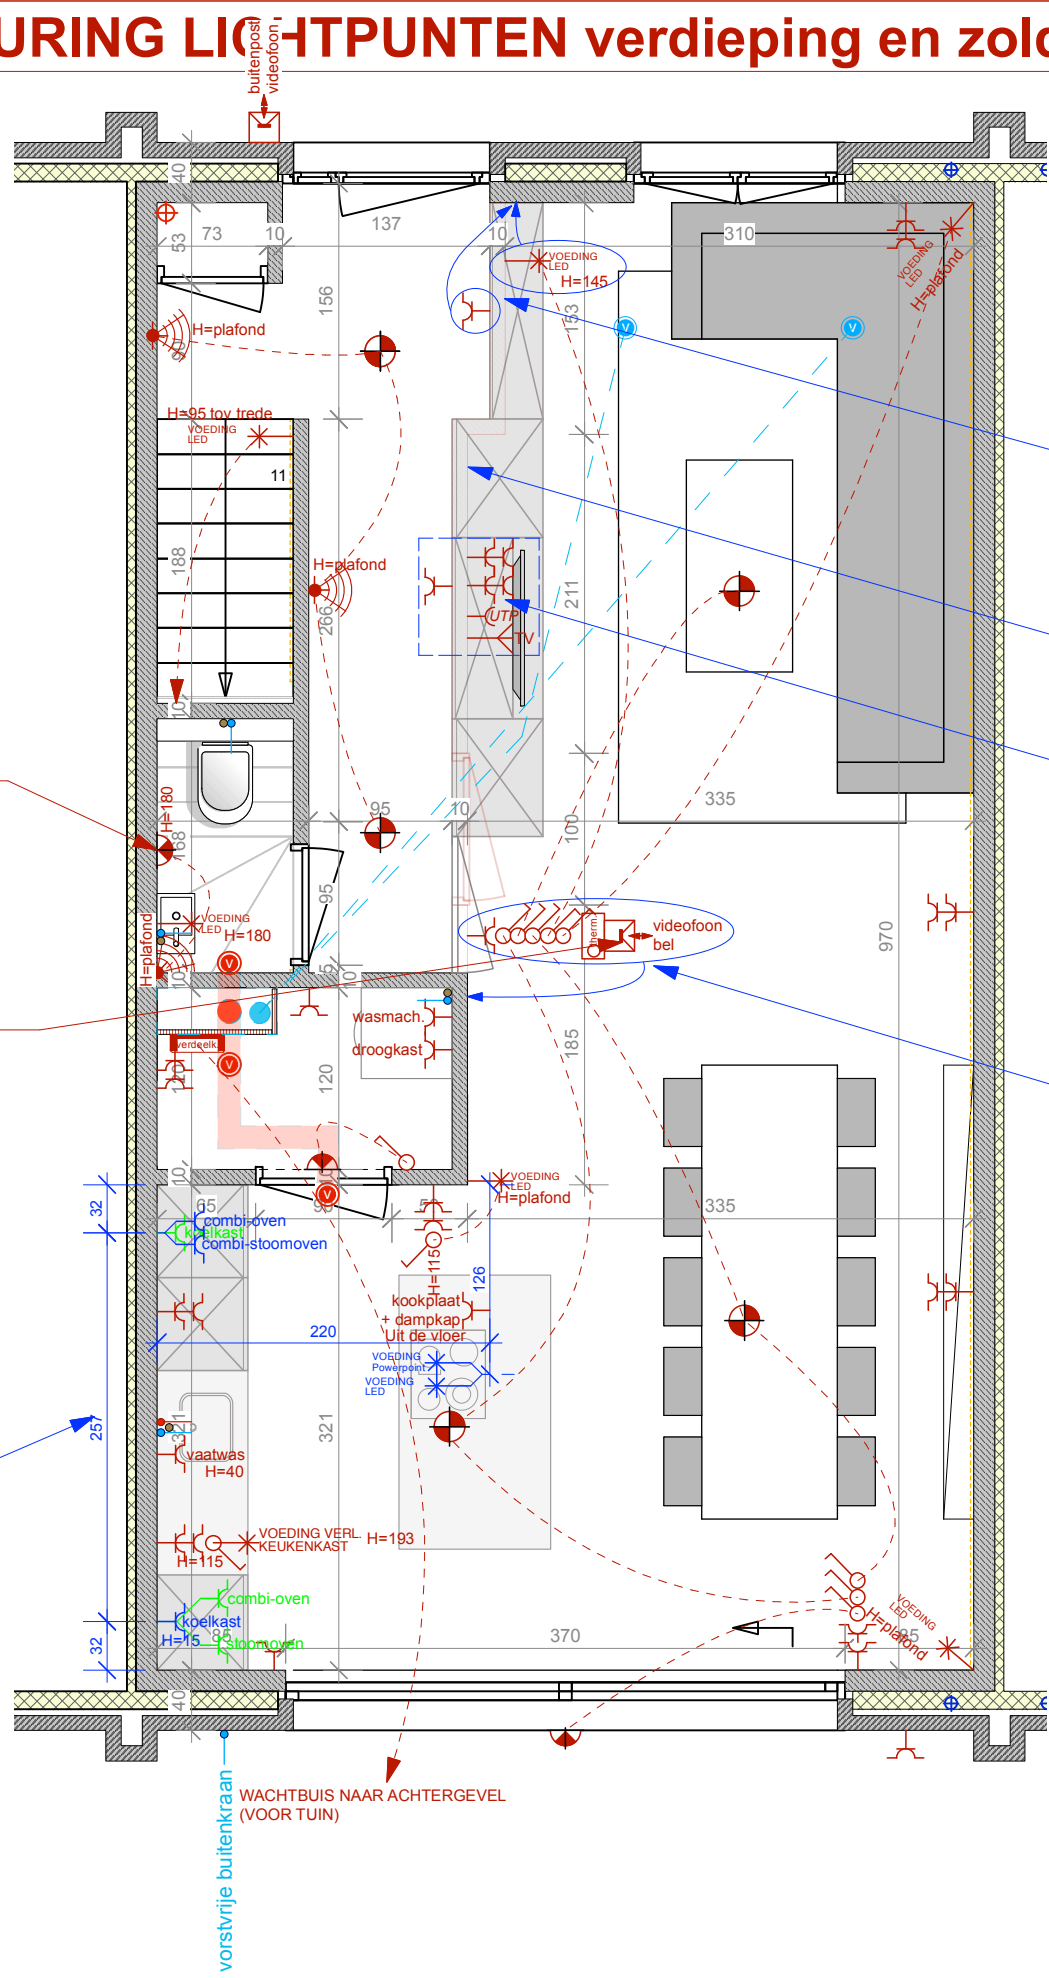

- gevelsteen
- isolatie
- gipsplaatwanden
- Betonwanden
- gipsblokken
- silicaatsteen dragend

- H: 30 cm
- H: 110 cm
- elektriteit basis = symboolkleur rood
- elektriteit supplement = symboolkleur blauw
- Centrische hoogtes!

Woning D2 AANPASSING

LIESENBORGH'S
EXPERTS IN KLANTENBEGELEIDING
EKKELGAARDEN 6M 3600 HASSELT
TEL. 011 / 27 07 10
INFO@LIESENBORGH'S.COM


Lot D2+P10+P25+B11	datum: 16/11/2021	schaal 1: 50
Residentie "Radekheim" Groenplaats 3621 Oud - Rekem	Dhr & Mevr. Dierick - Lok Charles De Kosterlaan 28 1500 Halle	Voor akkoord datum

datum	aard der wijzigingen
18/06/20	Goedkeuring LICHTPUNTEN gelijkvloers
08/07/20	Goedkeuring LICHTPUNTEN verdieping en zolder
26/01/21	Goedkeuring TECHNIEKEN
08/06/21	Aanpassing elek/sani na uitvoering
22/10/21	Goedkeuring AANPASSING TECHNIEKEN + RUWBOUW na verkoop
alle maten na te meten op de werf	

ENKEL GOEDKEURING TECHNIEKEN dd. 26/01/21

ENKEL GOEDKEURING LICHTPUNTEN gelijkvloers dd. 18/06/20

ENKEL GOEDKEURING LICHTPUNTEN verdieping en zolder dd. 08/07/20

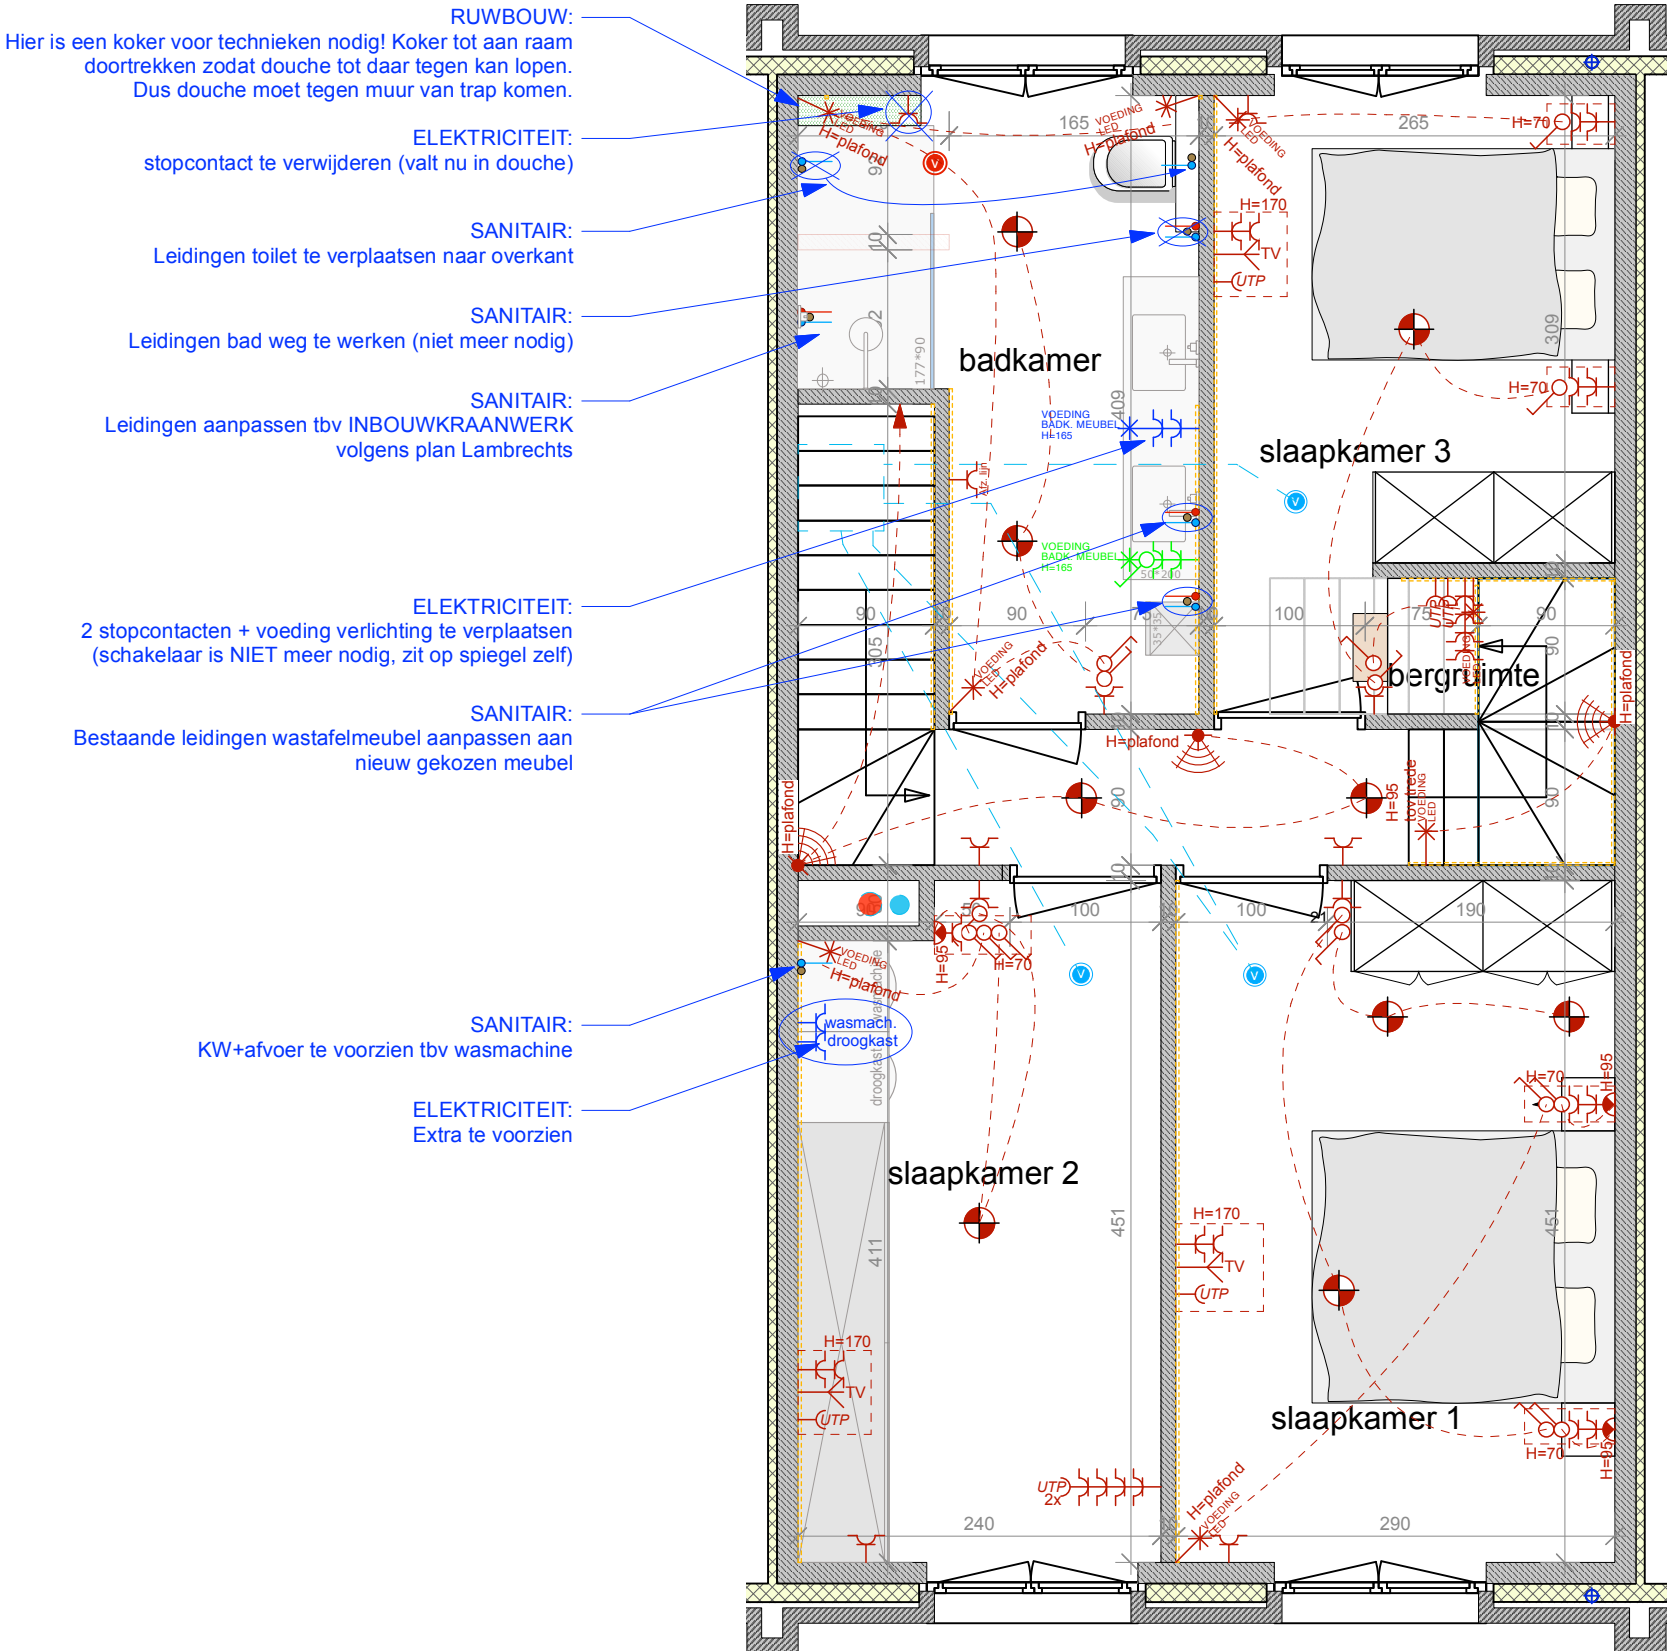

- RUWBOUW:
Hier is een koker voor technieken nodig! Koker tot aan raam doortrekken zodat douche tot daar tegen kan lopen. Dus douche moet tegen muur van trap komen.
- ELEKTRICITEIT:
stopcontact te verwijderen (valt nu in douche)
- SANITAIR:
Leidingen toilet te verplaatsen naar overkant
- SANITAIR:
Leidingen bad weg te werken (niet meer nodig)
- SANITAIR:
Leidingen aanpassen tbv INBOUWKRAANWERK volgens plan Lambrechts
- ELEKTRICITEIT:
2 stopcontacten + voeding verlichting te verplaatsen (schakelaar is NIET meer nodig, zit op spiegel zelf)
- SANITAIR:
Bestaande leidingen wastafelmeubel aanpassen aan nieuw gekozen meubel
- SANITAIR:
KW+afvoer te voorzien tbv wasmachine
- ELEKTRICITEIT:
Extra te voorzien

gevelsteen

isolatie

gipsplaatwanden

Betonwanden

gipsblokken

silicaatsteen dragend

H: 30 cm


H: 110 cm

deur

elektriciteit basis = symboolkleur rood

elektriciteit supplement = symboolkleur blauw

Centrische hoogtes!

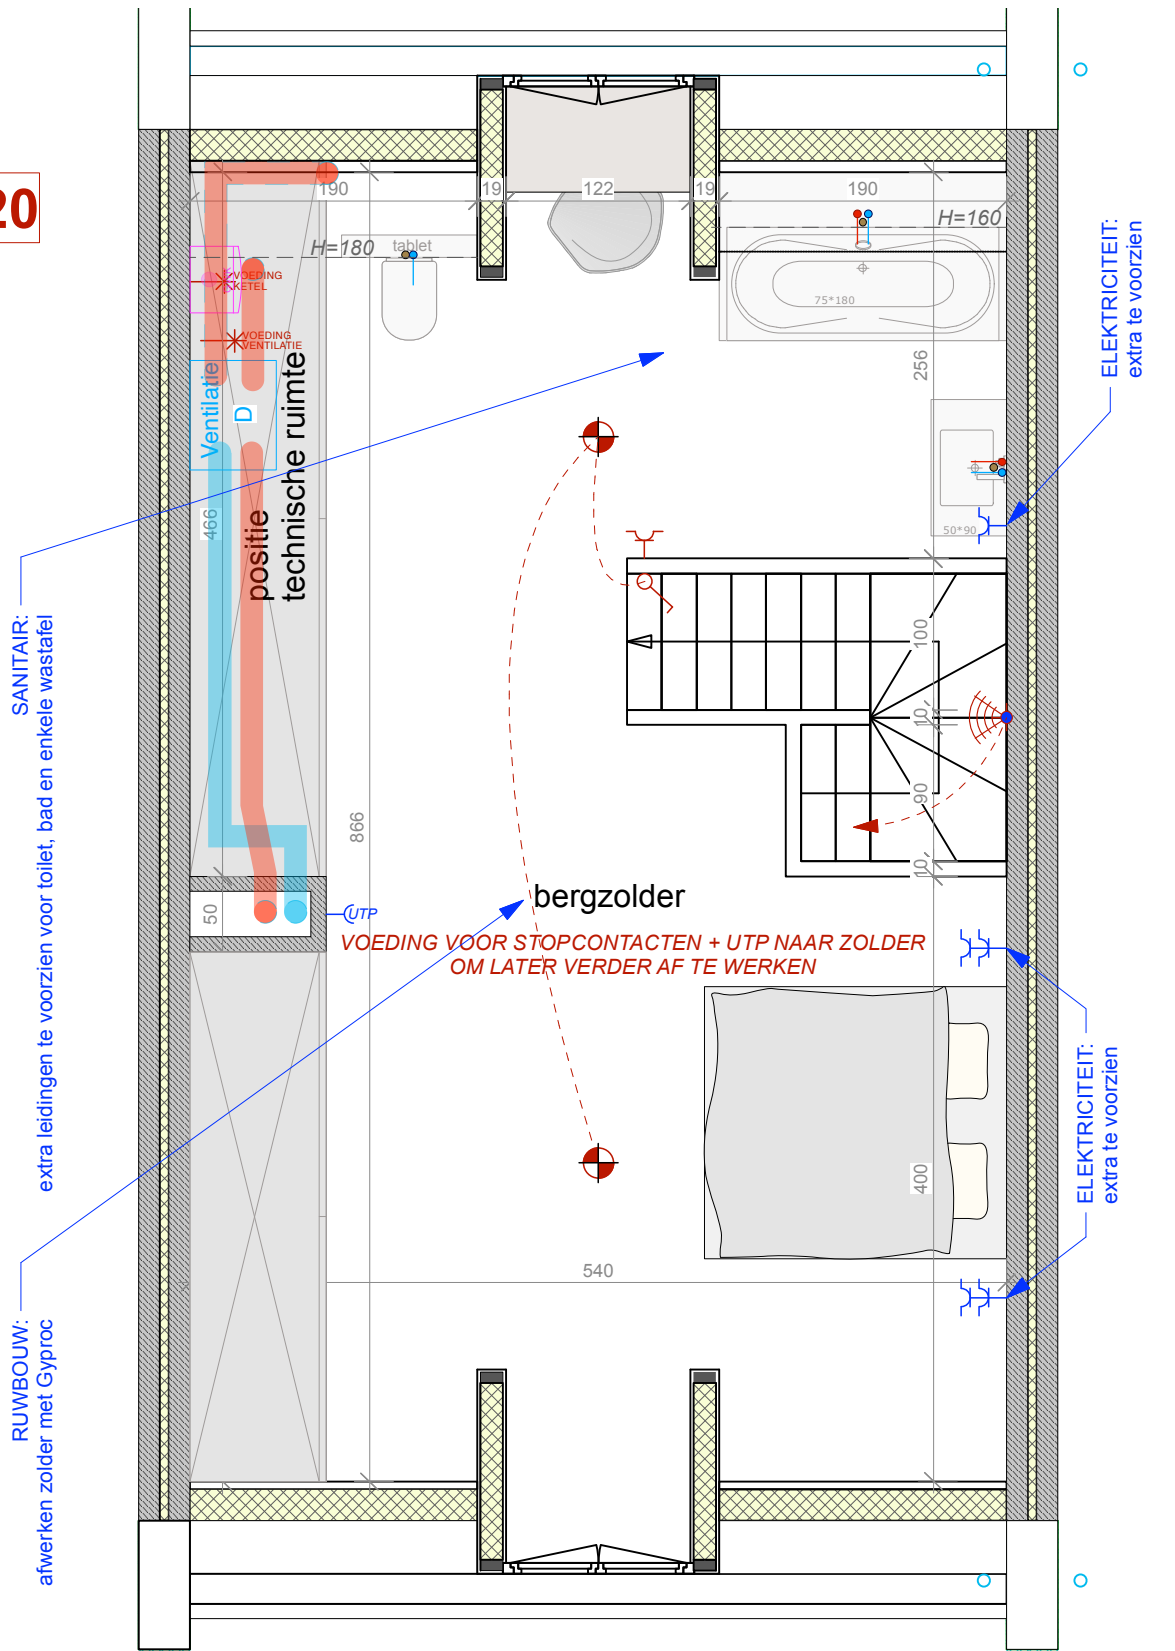

- SANITAIR:
extra leidingen te voorzien voor toilet, bad en enkele wastafel
- RUWBOUW:
afwerken zolder met Gyproc
- ELEKTRICITEIT:
extra te voorzien

Woning D2 AANPASSING

LIESENBORGH

EXPERTS IN KLANTENBEGELEIDING

EKKELGAARDEN 6M
3500 HASSELT

TEL. 011 / 27 07 10
INFO@LIESENBORGH.COM

Lot D2+P10+P25+B11	datum: 16/11/2021	schaal 1: 50
Residentie "Radekheim"	Dhr & Mevr.	Voor akkoord
Groenplaats	Dierick - Lok	
3621 Oud - Rekem	Charles De Kosterlaan 28	datum
	1500 Halle	

datum	aard der wijzigingen
18/06/20	Goedkeuring LICHTPUNTEN gelijkvloers
08/07/20	Goedkeuring LICHTPUNTEN verdieping en zolder
26/01/21	Goedkeuring TECHNIEKEN
08/06/21	Aanpassing elek/sani na uitvoering
22/10/21	Goedkeuring AANPASSING TECHNIEKEN + RUWBOUW na verkoop
alle maten na te meten op de werf	