


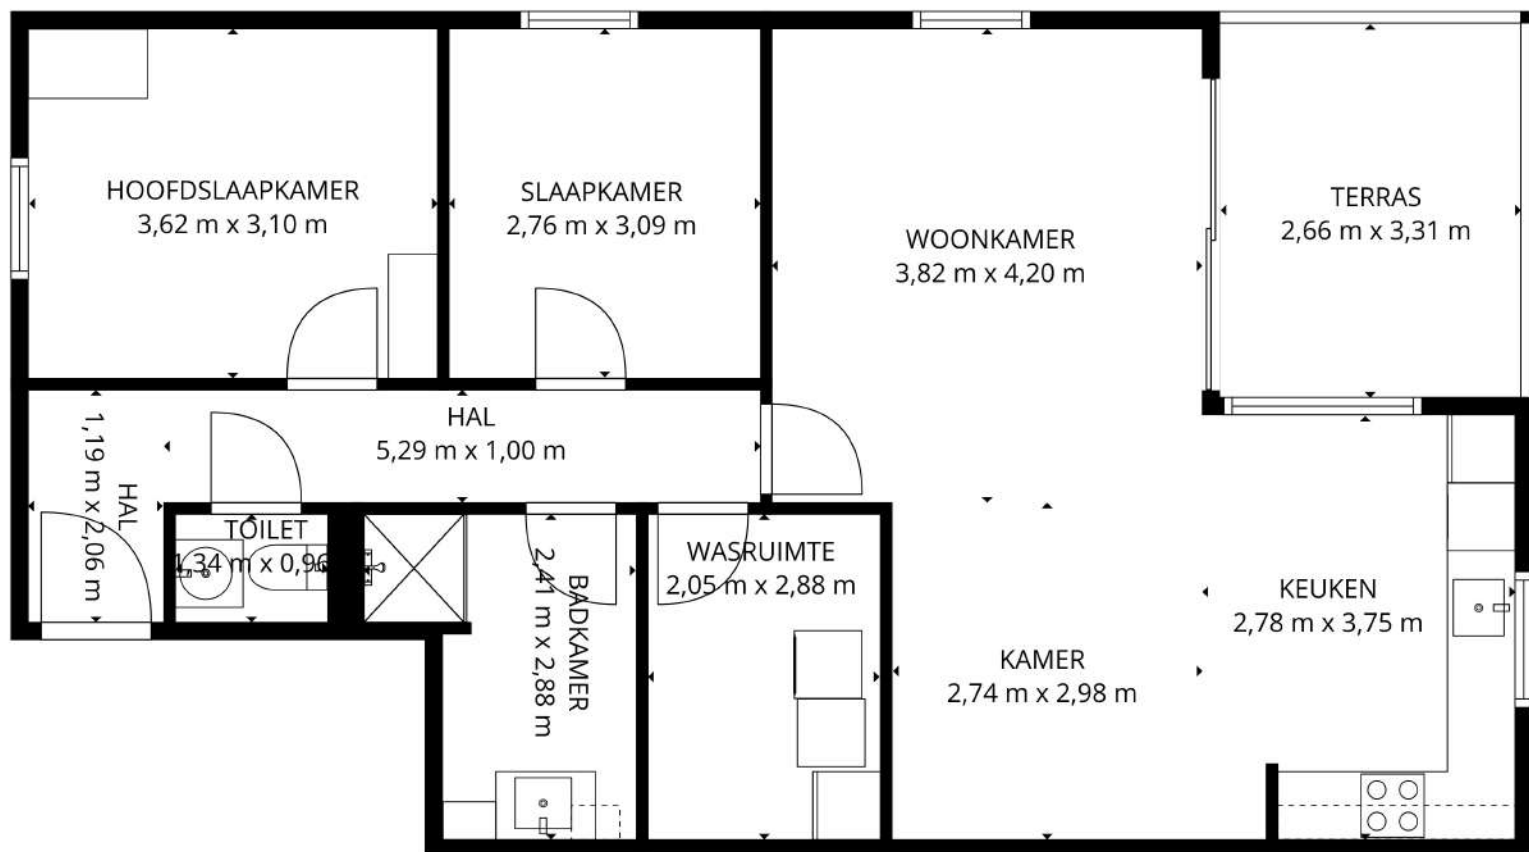

TOTAAL: 78 m2
1e verdieping: 78 m2
UITGESLOTEN GEBIED: TERRAS: 9 m2, MUREN: 7 m2

DE AFMETINGEN WORDEN BEREKEND MET CUBICASA-TECHNOLOGIE. WORDEN GEACHT ZEER BETROUWBAAR TE ZIJN, MAAR NIET GEGARANDEERD.