

# HAVENUE A1.03 - MATERIALEN

## vloerbekleding

inkomhal - gastentoilet - leefruimte - keuken - berging - badkamer  
 tegel: Graziano Pietra White R10-B  
 formaat: 60x60cm

slaapkamer 1  
 parket: Graziano O2 invisible oil rustiek  
 formaat: 220x18cm

## wandtegels

douche  
 tegel: Graziano Pietra White R10-B  
 formaat: 60x60cm

## plinten

inkomhal - gastentoilet - leefruimte - keuken - slaapkamer 1 - nachthal  
 plint: Schilderplint  
 formaat: 7x240cm


berging - badkamer  
 plint: keramische plint idem als tegel  
 formaat: 7x60cm

## sanitaire toestellen

algemeen - kraanwerk  
 kleur: zwart - mat

wastafelmeubel  
 kleur: lichte eik  
 formaat: 120x45  
 lavabo: dubbel  
 kleur lavabo: wit - mat

douchebak  
 kleur: wit - mat  
 kleur afdekplaat sifon: inox  
 formaat: 140x90 (inkortbaar)

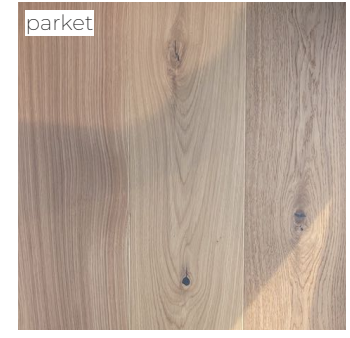

## deuren


Klinken:  
 Type: Stile OGA  
 kleur: zwart - mat



OPMERKING  
 GEEN deur  
 tussen inkom en keuken  
 Deur WC  
 met vrij/bezet-slot

## keuken

materiaal:

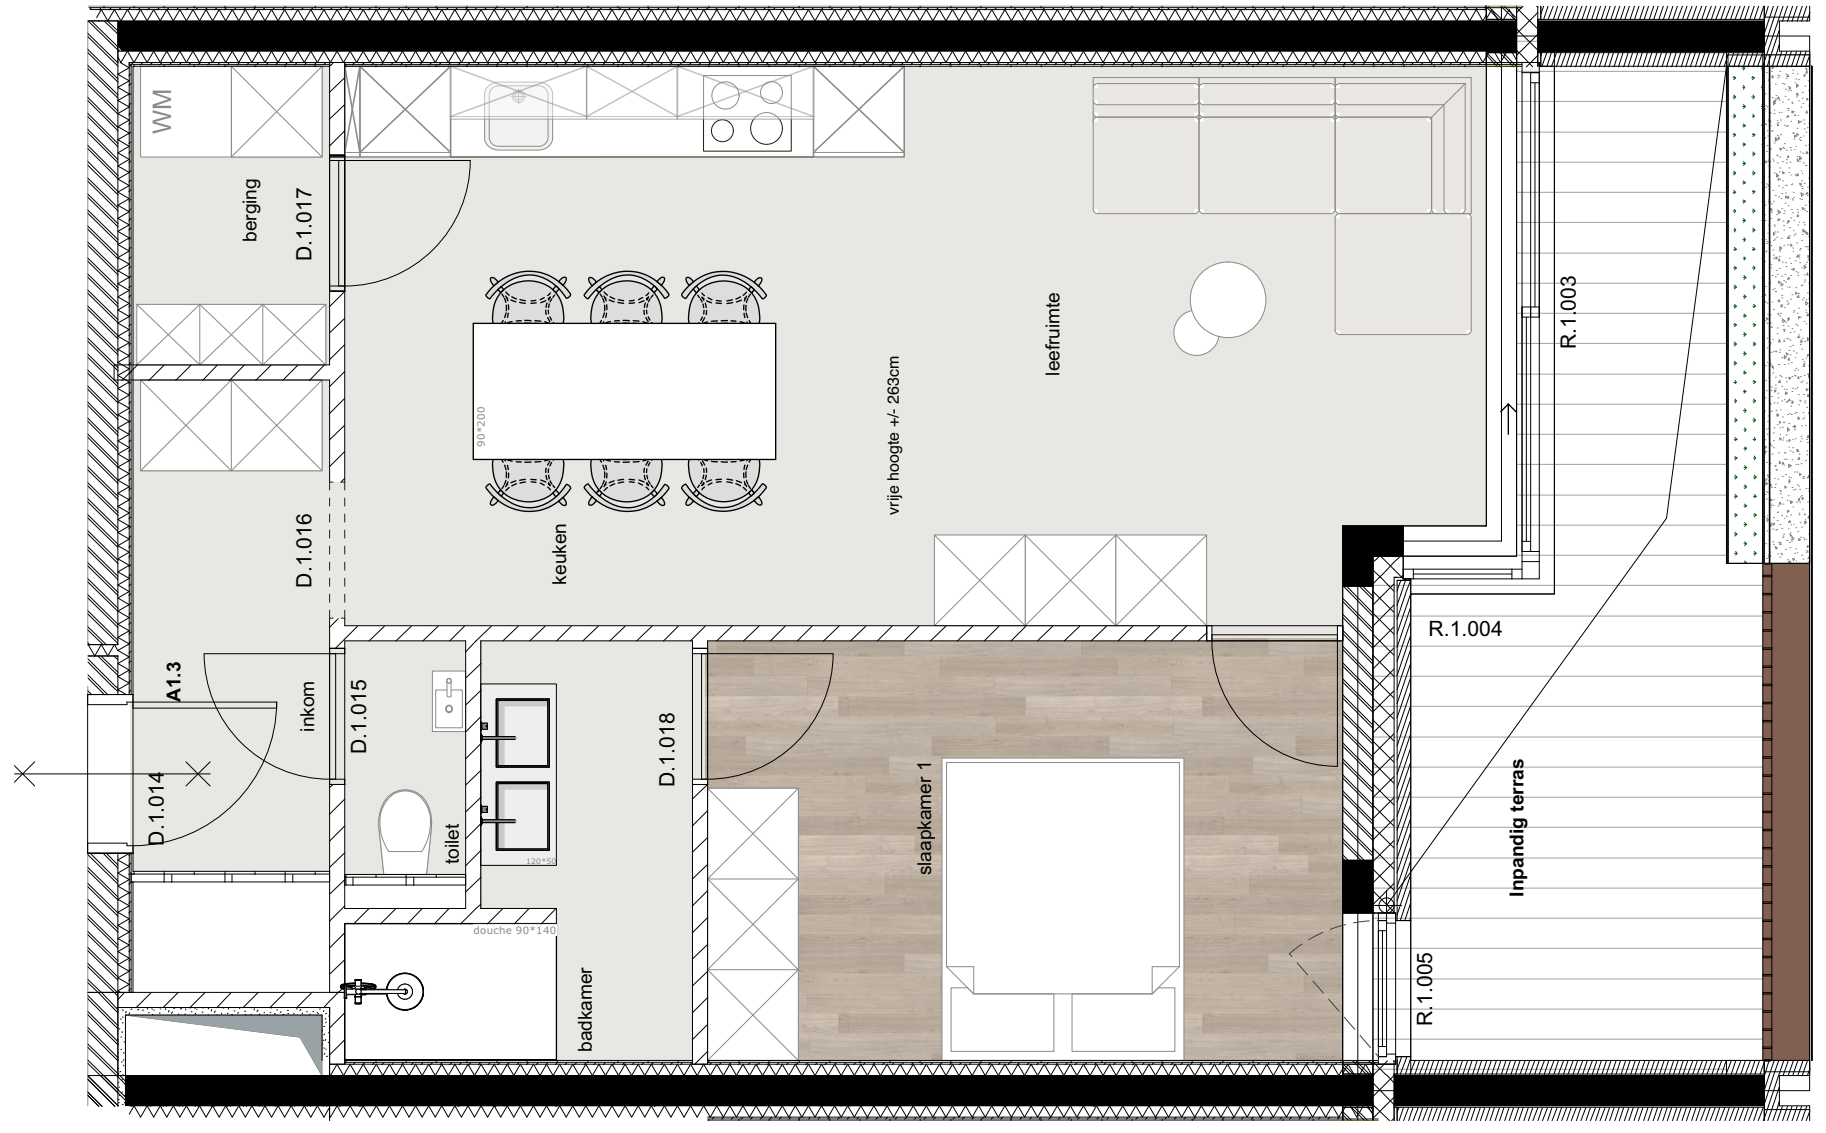

**LIESENBORGHS**  
 EXPERTS IN KLANTENBEGELEIDING  
 Ekkelgaarden 6M  
 3500 Hasselt  
 Tel. 011 / 27 07 10  
 info@liesenborghs.com



**havenue**  
 VOOR IEDEREEN EEN THUIS

**DE BOULEVARD**  
 EXCLUSIEF WONEN OP DE GROENE BOULEVARD

**PROJECT :**  
 'Havenue, De Boulevard'  
 Thonissenlaan  
 3500 Hasselt

**Appartement A1.03**  
 Materiaalkeuzes

**D. 01/10/2025**  
 schaal 1/50

Plannen zijn eigendom van Liesenborghs en mogen niet gekopieerd worden of doorgegeven worden aan derden zonder toestemming. Alle maten dienen ter plaatse gecontroleerd te worden door de uitvoerder!!