



Electro Crommen

Sitsingenstraat 9
3730 Hoeselt

Tel: 089/ 51.42. 02
Fax: 089/ 51.42. 21

Elektriciteitsdossier

Eigenaars:

Dhr. Buysmans Jos &
Mevr. Lambrechts Marleen
Dorpstraat 44
3730 Hoeselt

Werf:

Gieterijstraat
3730 Hoeselt

Keuring instantie BTv.

Uitgevoerd door Dhr. J.P. Leenders (36)

1/04/2015

8/4/15

pag. nr. 1/11

PLAN ZEKERINGKAST:

Woning 2

- A : Licht hal boven, licht WC, licht keuken, licht living, licht eethoek, voeding parlofoon
- B : Licht hal beneden, buiten voorkant
- C : Licht en stopcontacten terras, stopcontacten living aan schuifraam, stopcontacten en licht slaapkamer 1
- D : Stopcontact CV berging gelijkvloers onder trap.
- E : Stopcontacten en licht slaapkamer 2, stopcontacten living behalve aan schuifraam en onder thermostaat, stekkerdoos boven zekeringkast
- F : Stopcontact ventilatie berging gelijkvloers onder trap.
- G : Stopcontacten en licht keukenkast aan elektrisch vuur
- H : Stopcontact living onder thermostaat, stopcontacten keuken werkeiland
- I : Stopcontact oven
- J : Stopcontact elektrisch vuur
- K : Stopcontacten en licht badkamer, licht berging CV, stopcontacten inkomhal, licht hal boven, stopcontact berging gelijkvloers onder trap.
- L : Stopcontact vaatwas
- M : Stopcontact wasmachine berging gelijkvloers.
- N : Stopcontact droogkast berging gelijkvloers.

Diff 30mA voor K t/m N

Diff 300mA voor algemeen

Eigenaar : Buysmans – Lambrechts J&M
Dorpstraat 44
3730 Hoeselt

Werf : Gieterijstraat
3730 Hoeselt

Installateur : B.V.B.A.Crommen G.
Sitsingenstraat 9
3730 Hoeselt
Tel. 089/51.42.02

Electro Crommen

Sitsingenstraat 9
3740 Hoeselt
Tel: 089 51 42 02
Fax: 089 51 42 21



pag. nr. 7/11


datum: 1/04/2015

Zekeringkast
WONING 2

Verantwoordelijke voor de uitvoering van de werken

Buysmans - Lambrechts
Dorpstraat 44, 3730 HoeseltWerf:
Gieterijstraat 3730 Hoeselt

Afgesignde van het erkend organisme

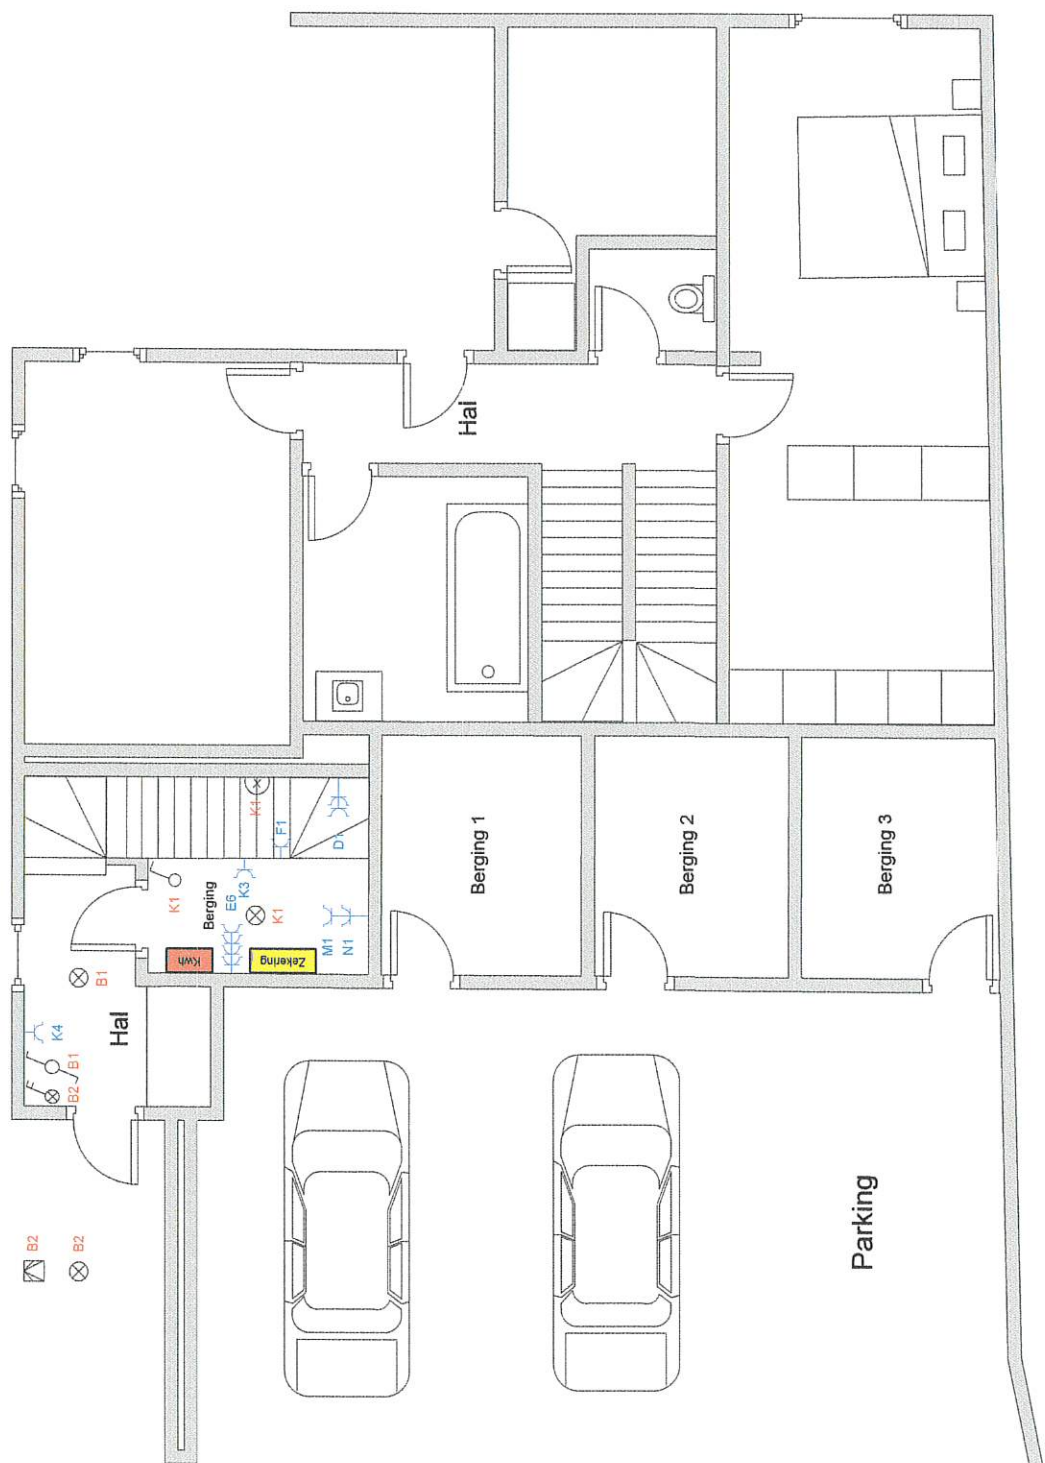

Buysmans - Lambrechts
Dorpstraat 44, 3730 Hoeselt

Werk:
Gieterijstraat 3730 Hoeselt

Afgevaardigde van het erkend organisme

Verantwoordelijke voor de uitvoering van de werken




Electro Crommen

Sitsingenstraat 9 Tel: 089 51 42 02
 3740 Hoeselt Fax: 089 51 42 21

Plan Woning 2
 Gelijkvloers

datum: 1/04/2015

pag. nr. 8/11

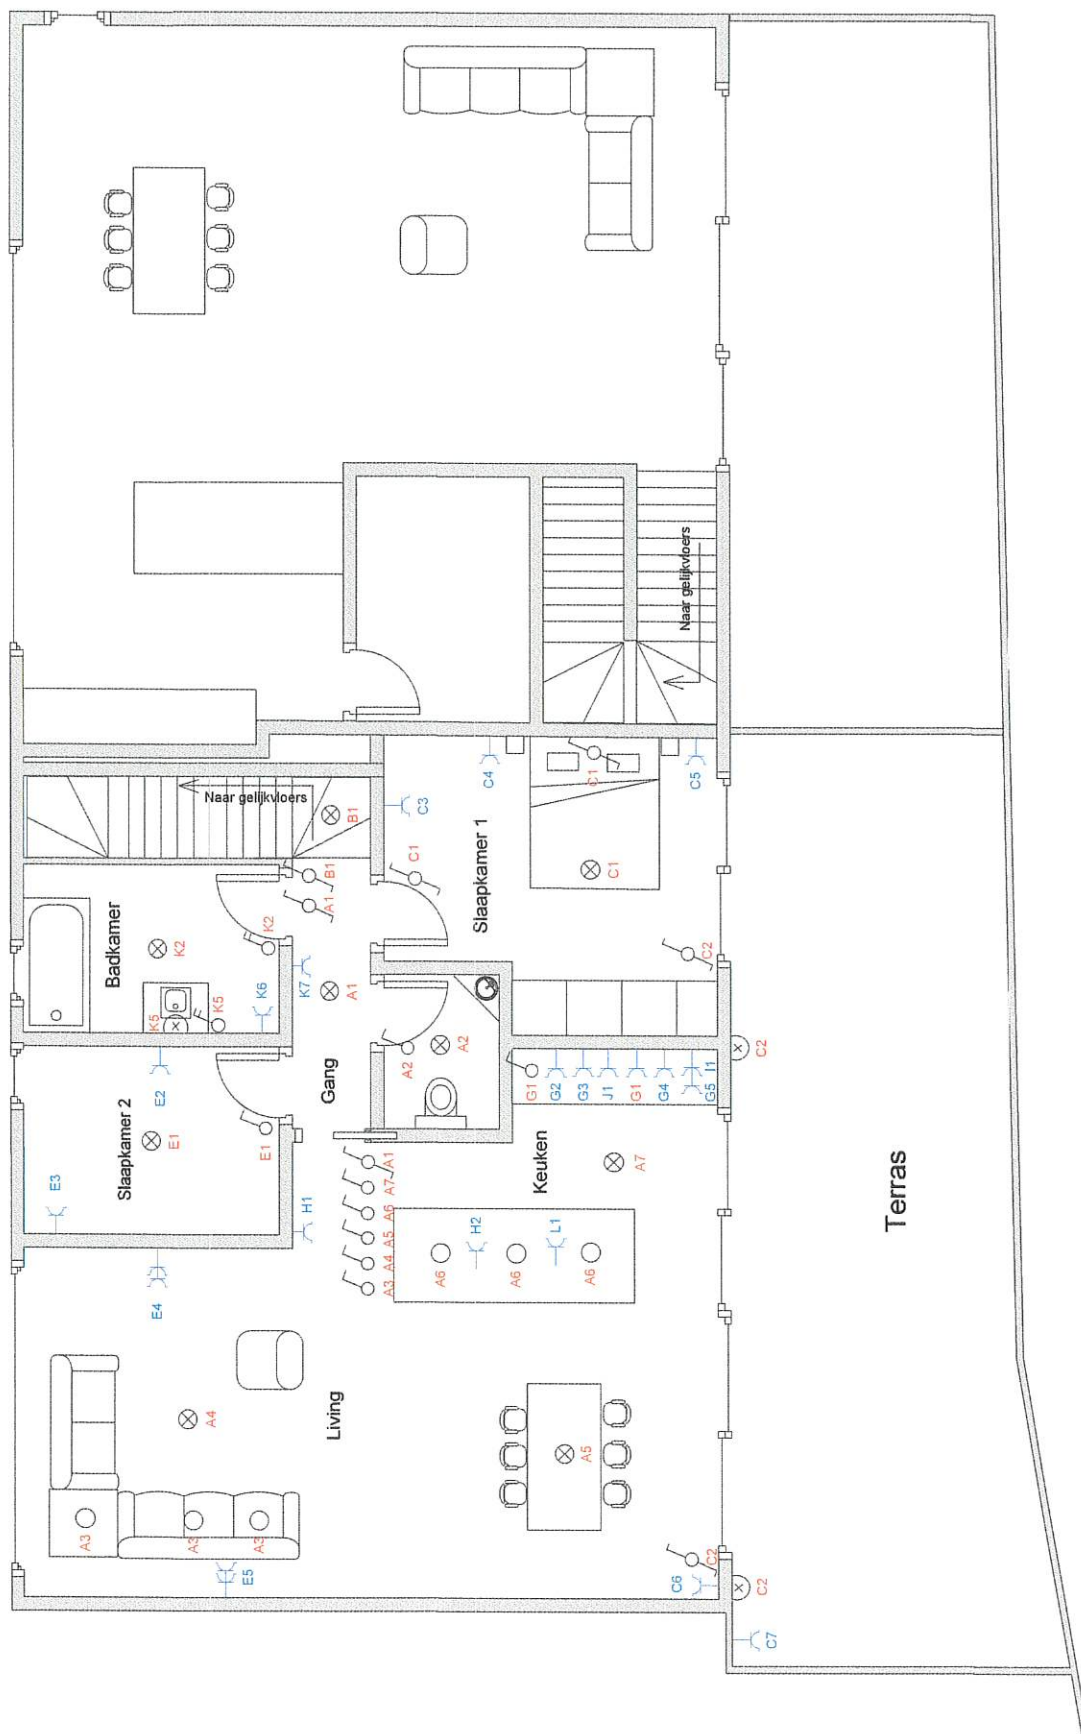

Buysmans - Lambrechts
Dorpstraat 44, 3730 Hoeselt

Werf:
Gietrijstraat 3730 Hoeselt

Afgevaardigde van het erkend organisme

Verantwoordelijke voor de uitvoering van de werken




Electro Crommen

Sitsingenstraat 9 Tel: 089 51 42 02
 3740 Hoeselt Fax: 089 51 42 21

datum: 1/04/2015 pag. nr. 9/11

Plan Woning 2
 Verdiep

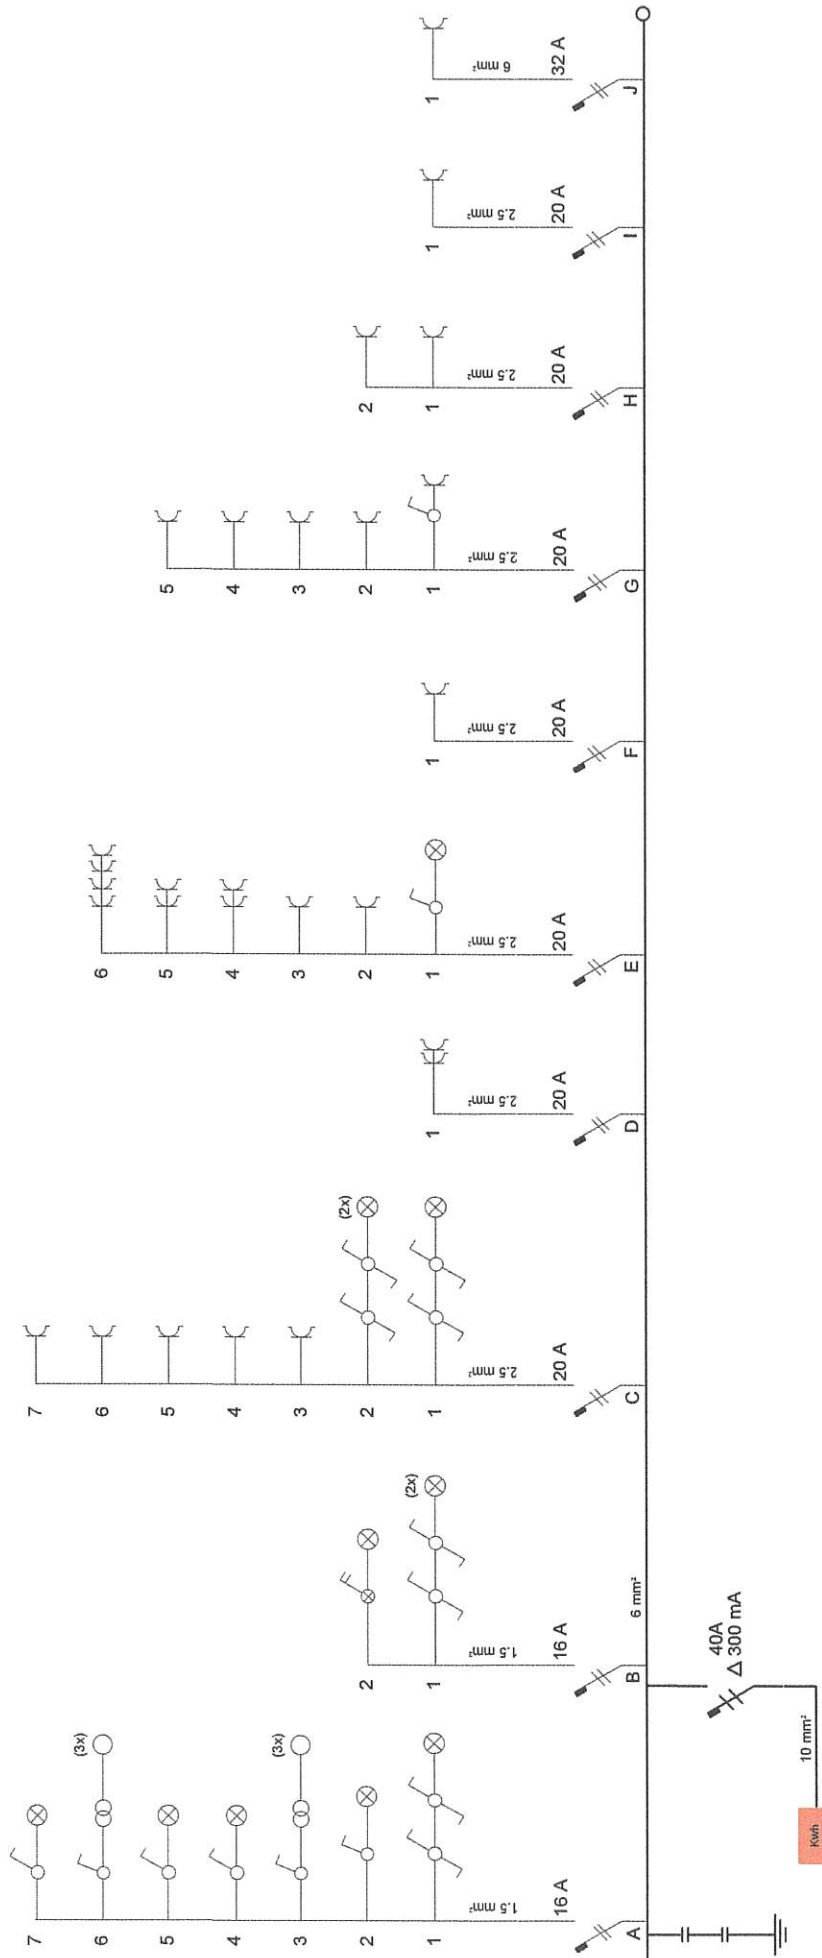

Buysmans - Lambrechts
Dorpstraat 44, 3730 Hoeselt

Werf:
Gieterijstraat 3730 Hoeselt

Afgevaardigde van het erkend organisme

Verantwoordelijke voor de uitvoering van de werken




Electro Crommen

Sitsingenstraat 9
3740 Hoeselt

Tel: 089 51 42 02
Fax: 089 51 42 21

Eendraad schema pag. 1/2
WONING 2

datum: 1/04/2015 pag. nr. 10/11

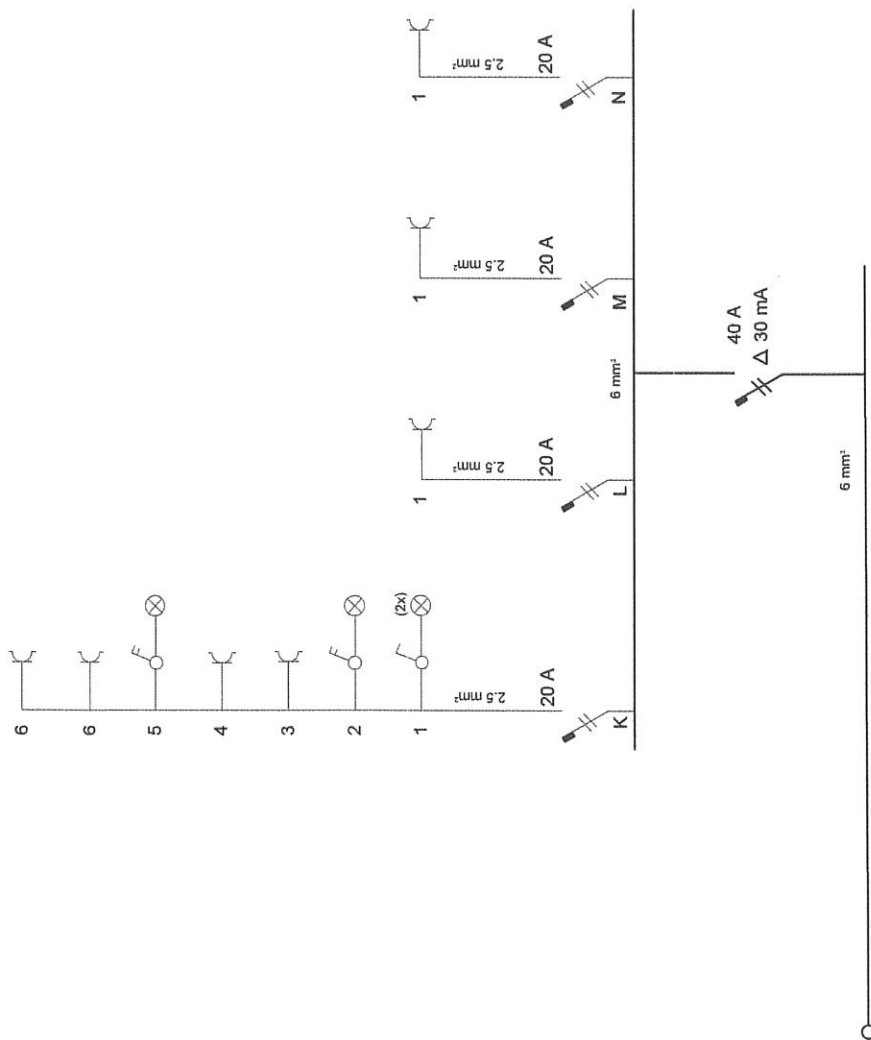

Afgevaardigde van het erkend organisme

Buysmans - Lambrechts
Dorpstraat 44, 3730 Hoeselt
Werf:
Giefrijstraat 3730 Hoeselt

Verantwoordelijke voor de uitvoering van de werken



Electro Crommen

Sitsingenstraat 9 Tel: 089 51 42 02
 3740 Hoeselt Fax: 089 51 42 21

Eendraadschema pag. 2/2
WONING 2

datum: 1/04/2015

pag. nr. 11/11