


Binnengevel (achteraanzicht)

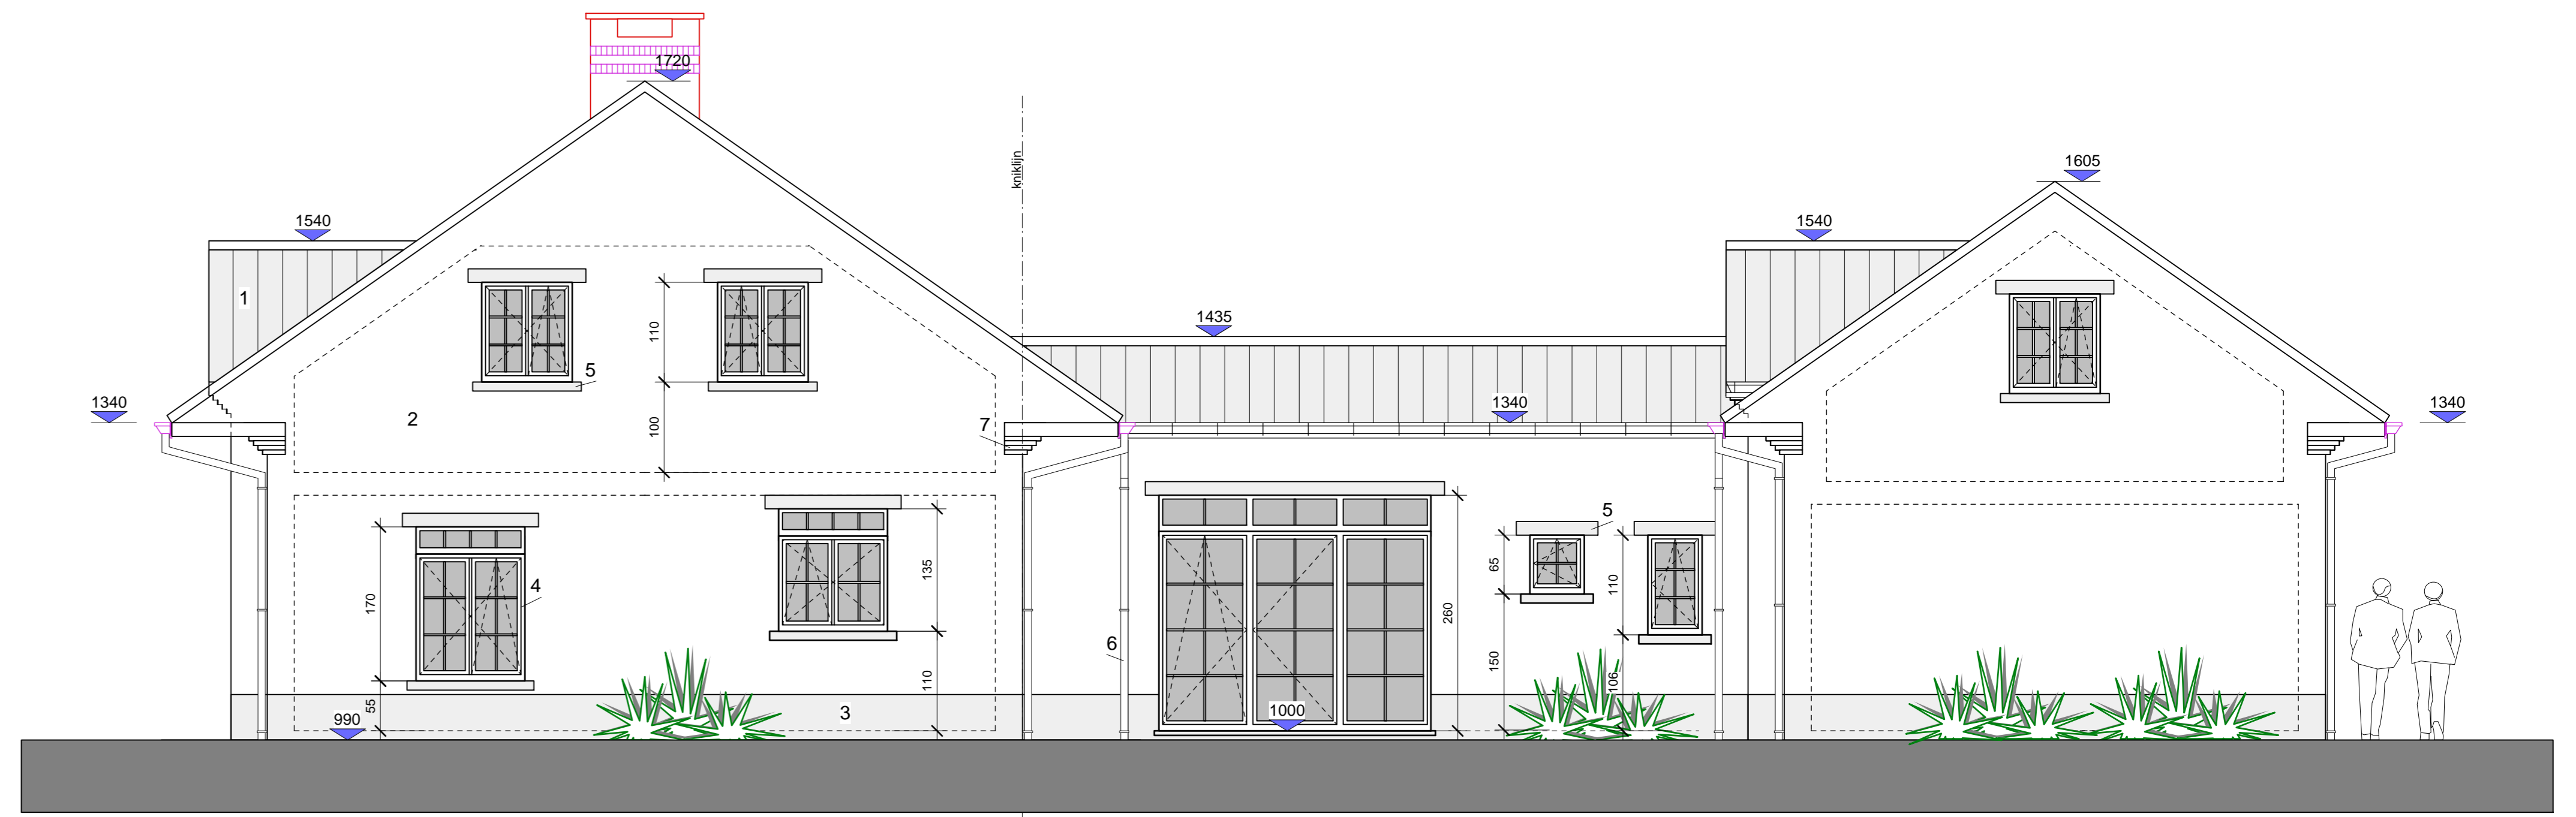


Rechtergevel

- MATERIALEN**
1. Dakpannen - kleur: XXXXX
 2. Parement - kleur: XXXX
 3. Plint in parement idem als 2, donker gevoegd
 4. Houten buitenschrijnwerk - kleur: XXXX
 5. Dorpels en lintelen uit blauwe hardsteen
 6. Waterafvoeren in zink
 7. Muizentand in parement idem als 2
 8. Deuromlijsting in blauwe hardsteen




Binnengevel (vooraanzicht)

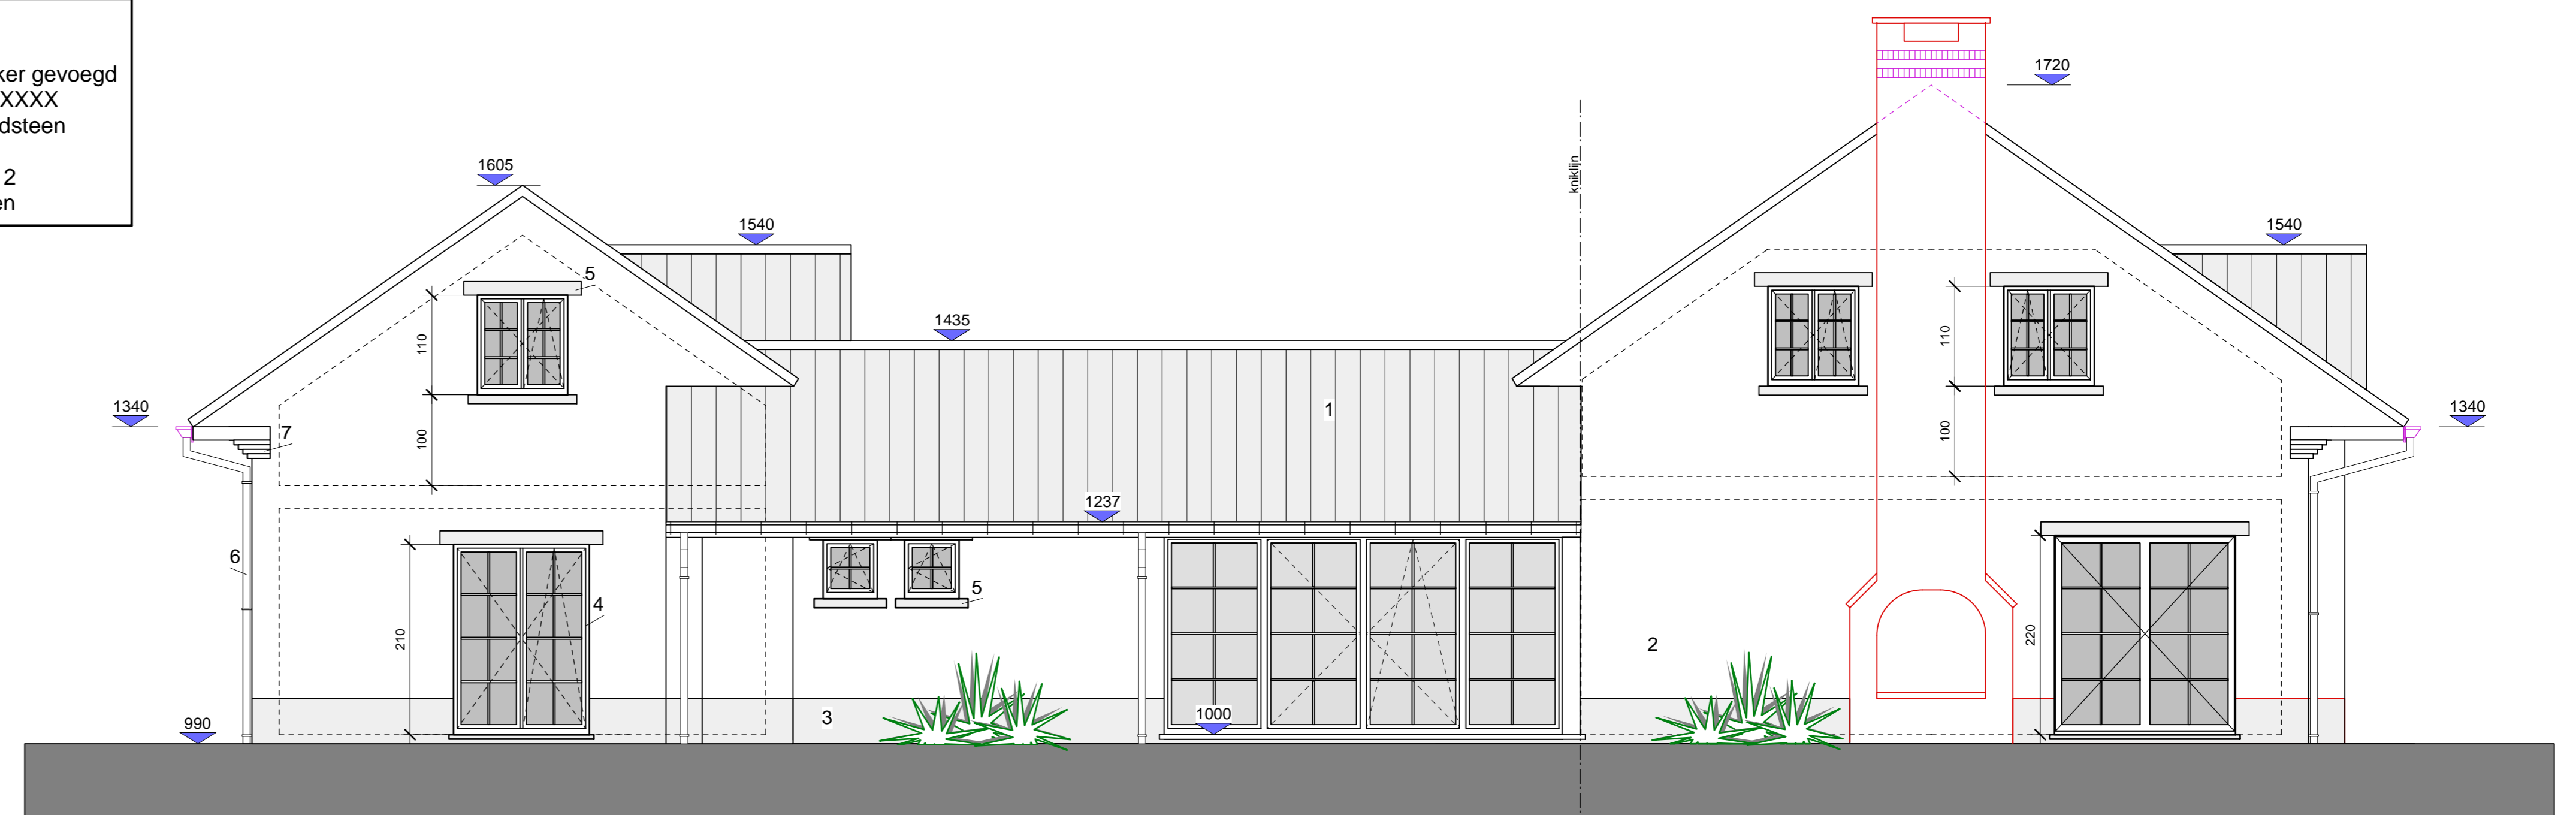

Linkergevel



Voorgevel

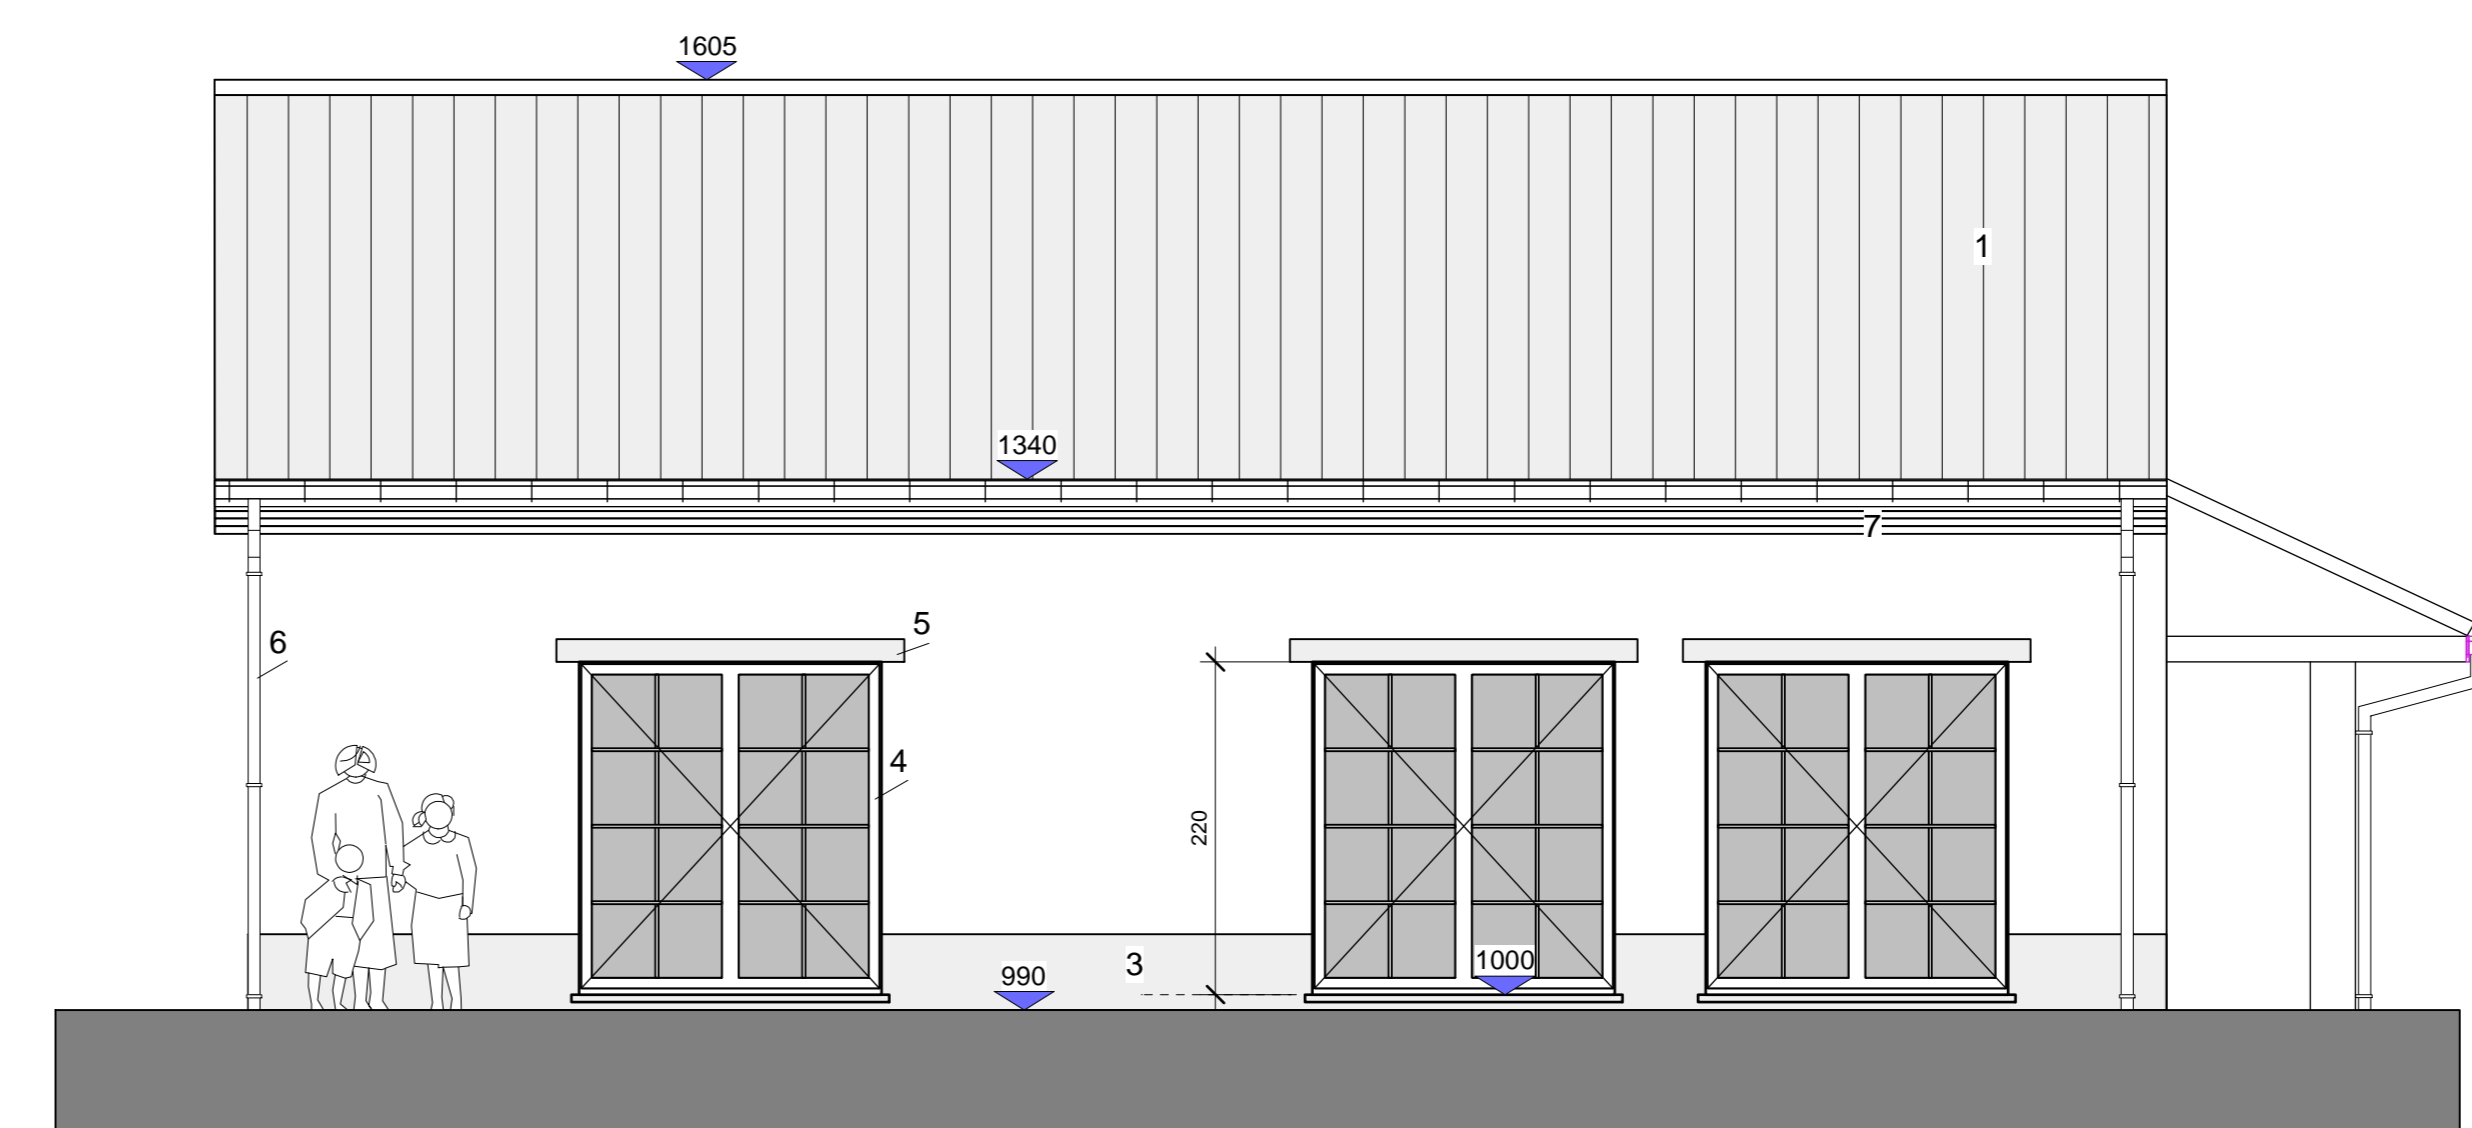

Achtergevel

PROVINCIE LIMBURG
 GEMEENTE 5505 Heusden-Zolder
 BOUWPLAATS De Wining
 KADASTER Afs.3, Sectie A, nr. 765m,n-766a,b-767c,e,f-768a-769a-770g-771a-805a,c,d,e

Ontwerp tot het verbouwen van een vrijstaande hoeve met aanhorigheden

PLAN	SCHAAL
GEVELS	1/50

BOUWAANVRAAG

OPDRACHTGEVER
 EL. & CO NV
 Pastorieveld 9
 3530 Houthalen-Heilichem

ARCHITECT
 P. ORENS
 ARCHITECTENKANTOOR @SO
 MEYLANDLAAN 156
 3590 HEUSDEN-ZOLDER
 tel. 01153.30.98 - gem. 0475/35.10.27
 e-mail: peter.orens@skynet.be

RAADGEVER SPECIALE TECHNIEKEN

AANNEMER	dienaar	BA-01	04/11
	datum	15.01.05	
	blad	1/4	
	wijziging	carport - 20-6-05	

TECHNISCHE UITWERKING
 ARCH. P. ORENS