


1° Afdeling Sectie I nr. 494R

Groot volgens meting:

Lot 1: 7a 48ca

Lot 2: 12a 46ca (te voegen bij perceel 485P2)

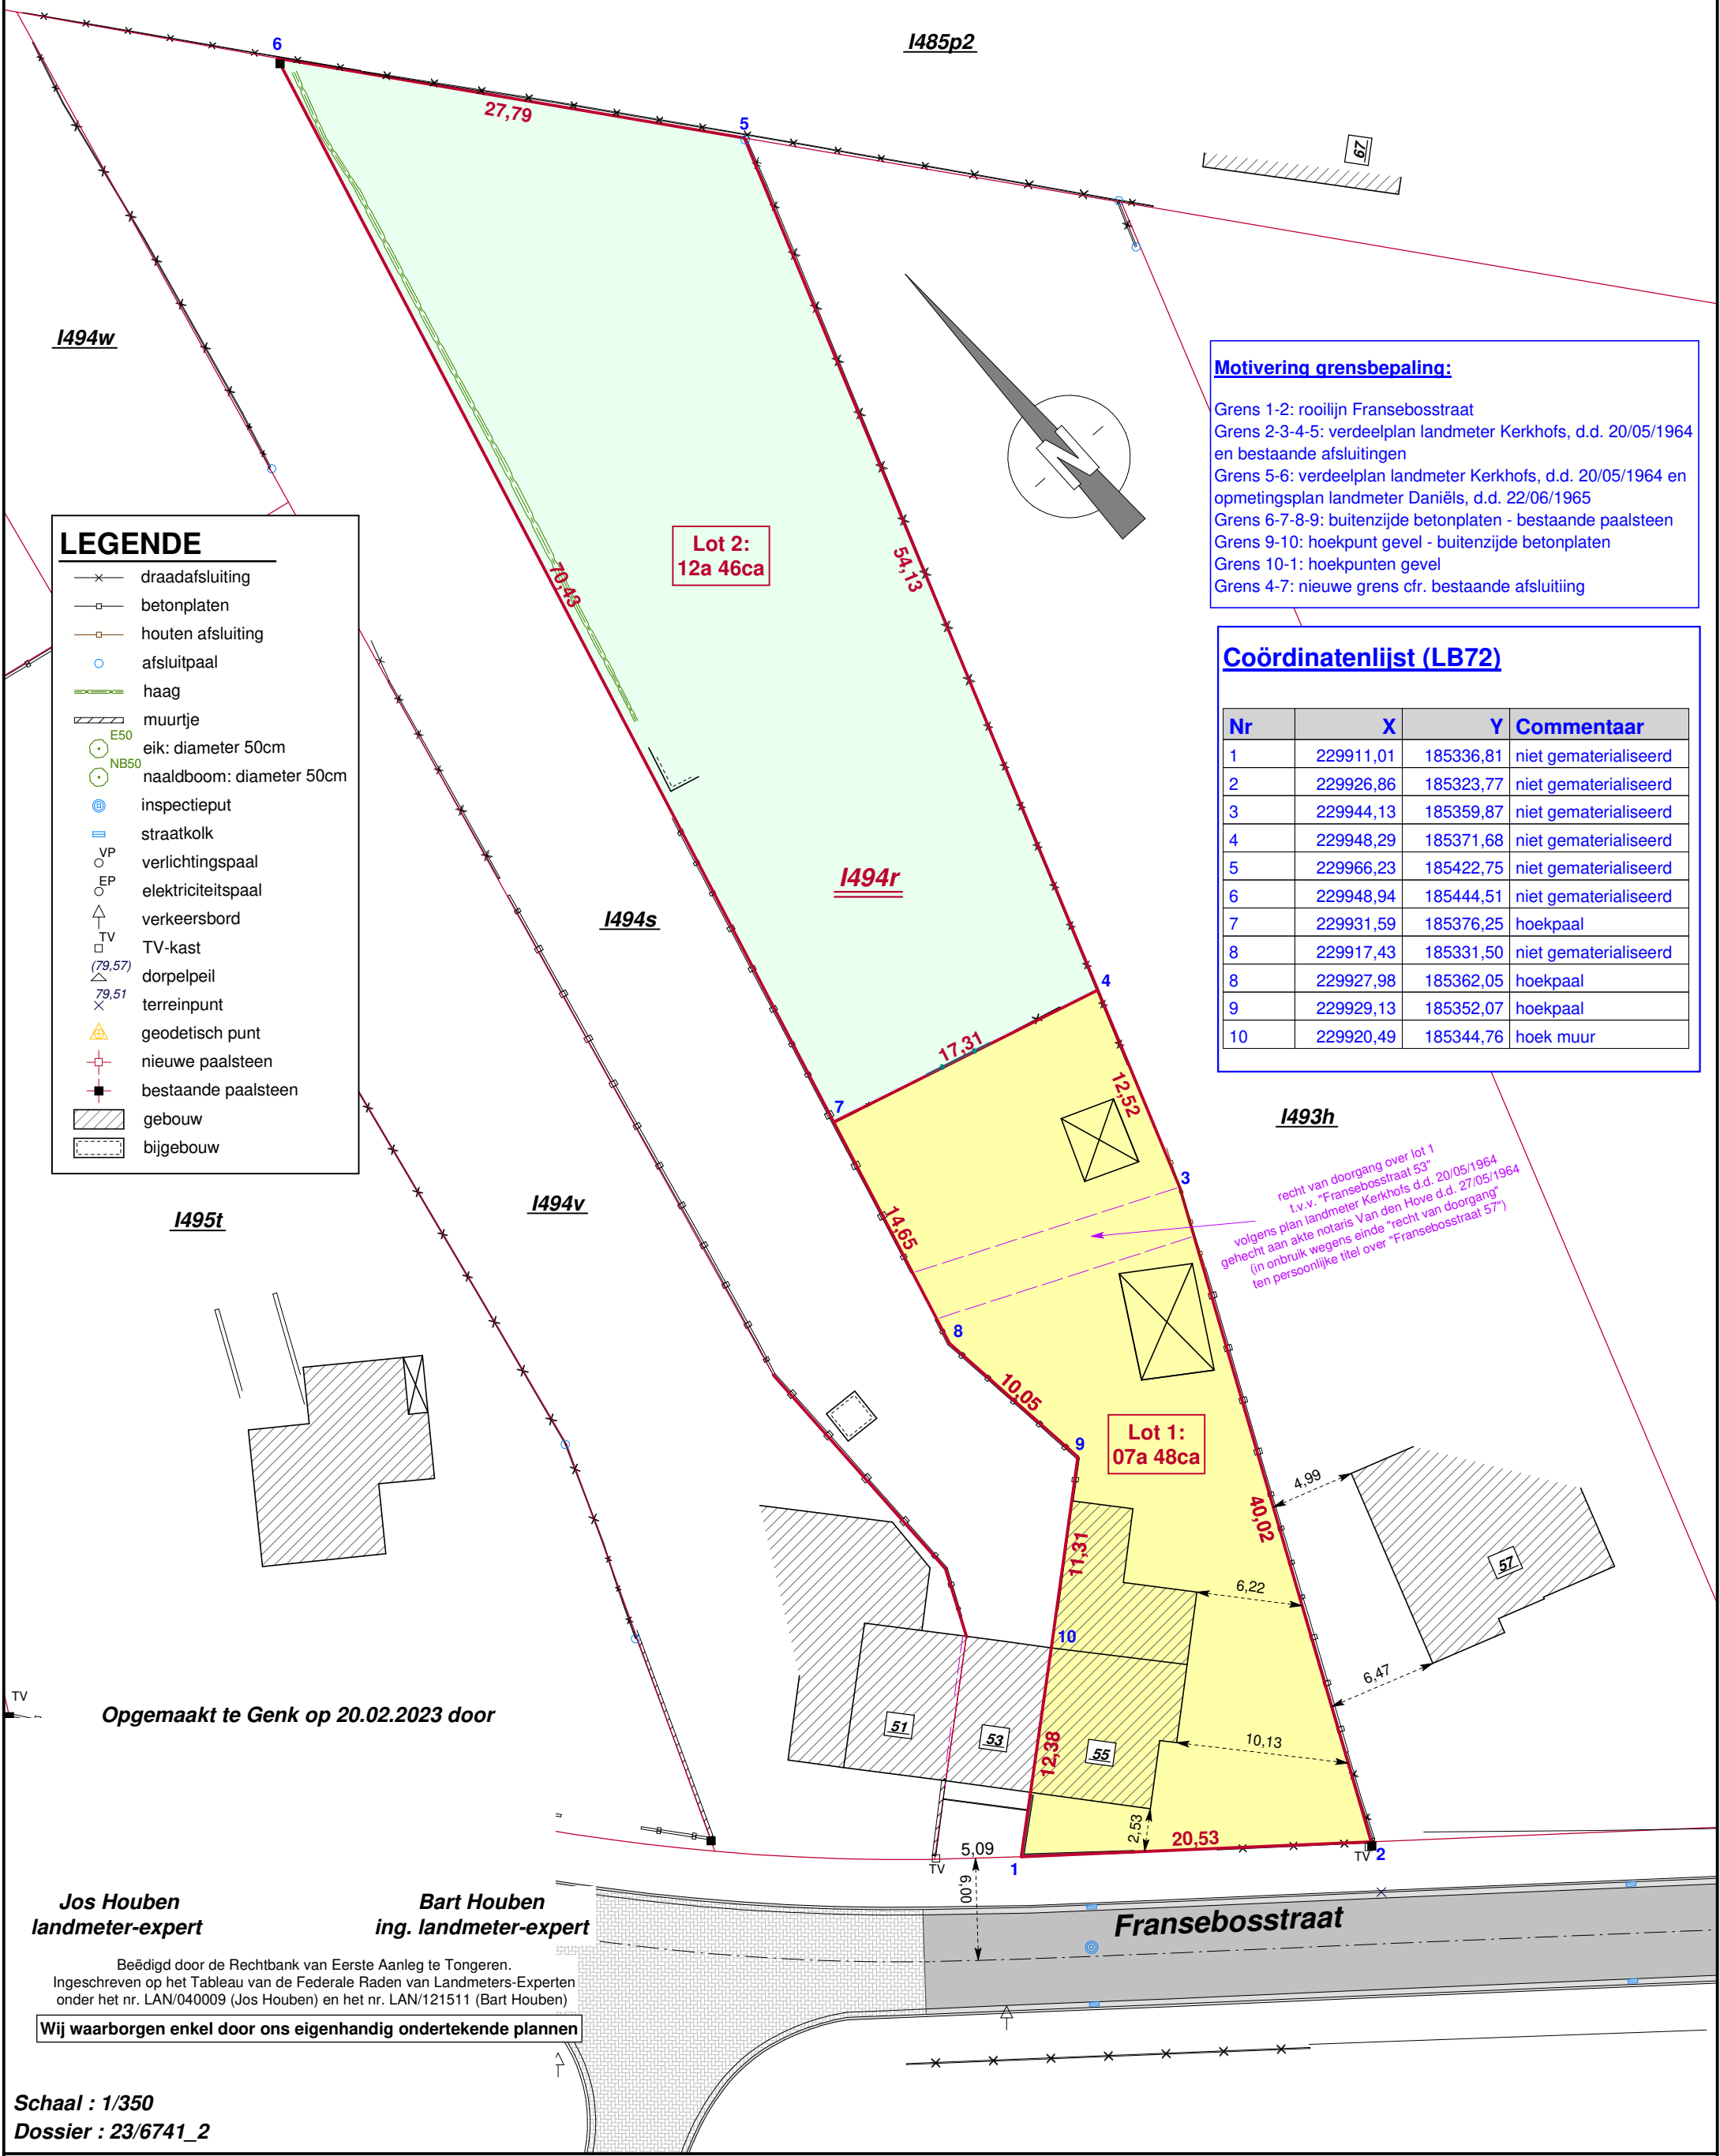

LEGENDE

- x — draadafsluiting
- □ — betonplaten
- □ — houten afsluiting
- afsluitpaal
- — haag
- — muurtje
- ⊙ E50 eik: diameter 50cm
- ⊙ NB50 naaldboom: diameter 50cm
- ⊙ inspectieput
- straatkolk
- VP verlichtingspaal
- EP elektriciteitspaal
- △ verkeersbord
- TV TV-kast
- △ (79,57) dorpelpeil
- △ 79,51 terreinpunt
- △ geodetisch punt
- ⊕ nieuwe paalsteen
- ⊖ bestaande paalsteen
- ▨ gebouw
- ▨ bijgebouw

Motivering grensbepaling:

Grens 1-2: rooilijn Fransbosstraat
 Grens 2-3-4-5: verdeelplan landmeter Kerkhofs, d.d. 20/05/1964 en bestaande afsluitingen
 Grens 5-6: verdeelplan landmeter Kerkhofs, d.d. 20/05/1964 en opmetingsplan landmeter Daniëls, d.d. 22/06/1965
 Grens 6-7-8-9: buitenzijde betonplaten - bestaande paalsteen
 Grens 9-10: hoekpunt gevel - buitenzijde betonplaten
 Grens 10-1: hoekpunten gevel
 Grens 4-7: nieuwe grens cfr. bestaande afsluiting

Coördinatenlijst (LB72)

Nr	X	Y	Commentaar
1	229911,01	185336,81	niet gematerialiseerd
2	229926,86	185323,77	niet gematerialiseerd
3	229944,13	185359,87	niet gematerialiseerd
4	229948,29	185371,68	niet gematerialiseerd
5	229966,23	185422,75	niet gematerialiseerd
6	229948,94	185444,51	niet gematerialiseerd
7	229931,59	185376,25	hoekpaal
8	229917,43	185331,50	niet gematerialiseerd
8	229927,98	185362,05	hoekpaal
9	229929,13	185352,07	hoekpaal
10	229920,49	185344,76	hoek muur

recht van doorgang over lot 1
 t.v.v. "Fransbosstraat 53"
 volgens plan landmeter Kerkhofs d.d. 20/05/1964
 gehecht aan akte notaris Van den Hove d.d. 27/05/1964
 (in onbruik wegens sinds "recht van doorgang"
 ten persoonlijke titel over "Fransbosstraat 57")

Opgemaakt te Genk op 20.02.2023 door

Jos Houben
landmeter-expert

Bart Houben
ing. landmeter-expert

Beëdigd door de Rechtbank van Eerste Aanleg te Tongeren.
 Ingeschreven op het Tableau van de Federale Raden van Landmeters-Experten
 onder het nr. LAN/040009 (Jos Houben) en het nr. LAN/121511 (Bart Houben)

Wij waarborgen enkel door ons eigenhandig ondertekende plannen

Schaal : 1/350
 Dossier : 23/6741_2