


Ontwerp tot verkaveling van een eigendom toebehorende aan  
ENGELEN, Cyriel, Demerstr. Kuringen.

g<sup>13</sup>  
nr. 640

PLATWEYERWEG

PASS-CORQUOYDTS  
J. H. de welen kinderen  
Zonhoven.

Nota: De aangegeven oppervlak-  
ten werden bekomen door  
grafische berekeningen.  
Na eventuele goedkeuring  
van de verkaveling zal  
ieder kavel worden her-  
opgemeten en zullen de  
juiste oppervlakten  
vermeld worden.

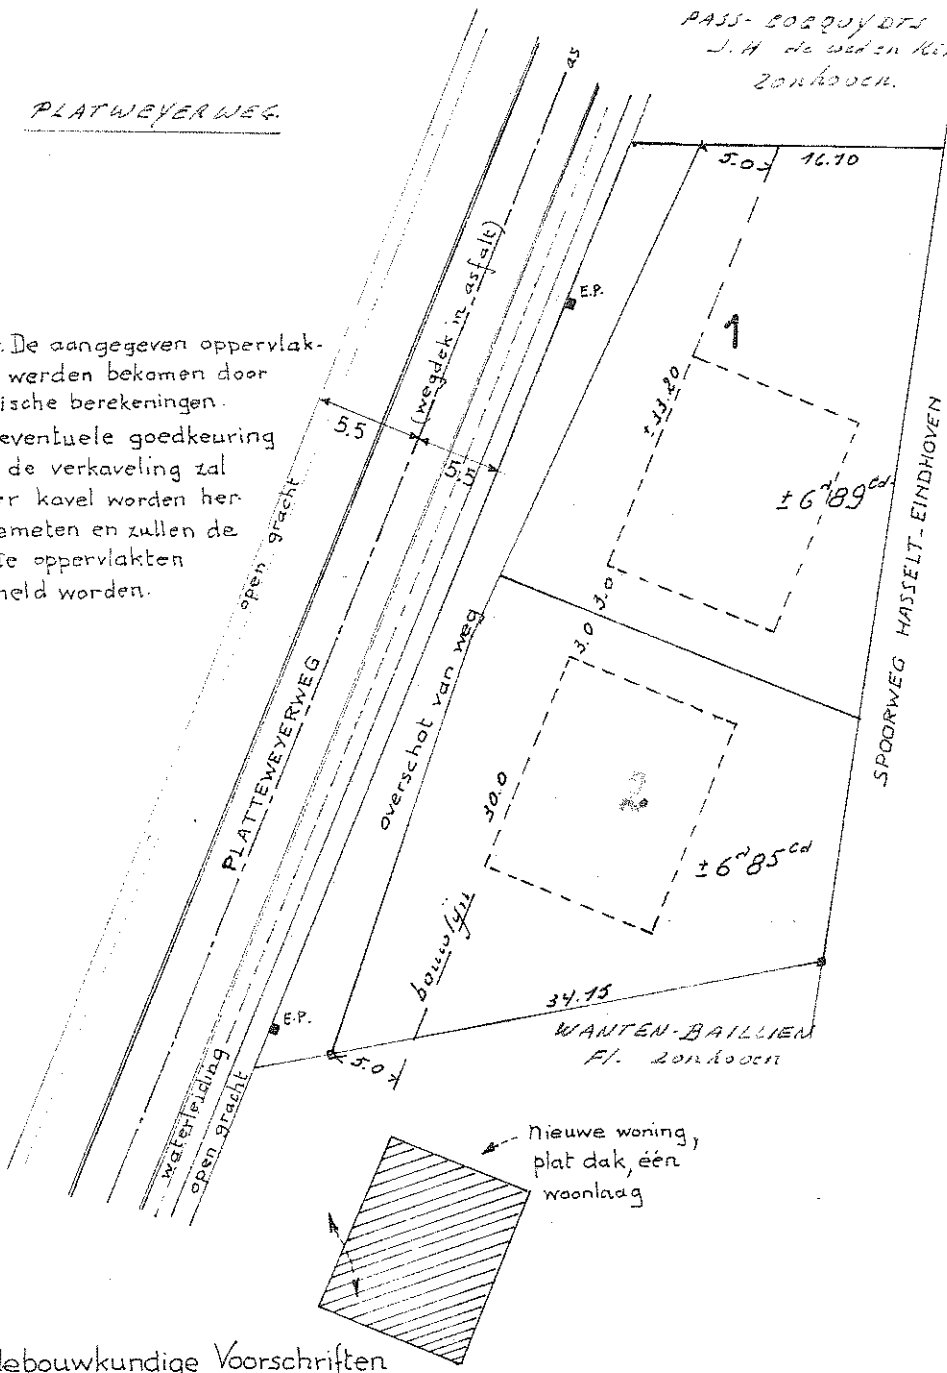

Schaal: 1/500

Stedebouwkundige Voorschriften

1. De inplanting van de op te richten woningen is aangeduid op onderhavig verkavelingsplan.
2. Voor de alleenstaande woningen zijn lichthellende daken toegelaten.
3. De minimale en maximale bouwhoogten: 3,50 - 6,50 m.
4. De minimale en maximale bouwdiepten: 10,0 - 17,0 m.
5. Er zijn geen ambachtsgebouwen toegelaten.

Het perceel ligt gemiddeld 0,60 m lager dan het peil van de Platteweyerweg

Opgemeten en opgemaakt door de ondergetekende landmeter-expert, Kuringen, 19-10-71

A. Thomassen