


AFDEKPLAATJES van alle schakelaars, stopcontact, etc. in het WIT



KEUKEN

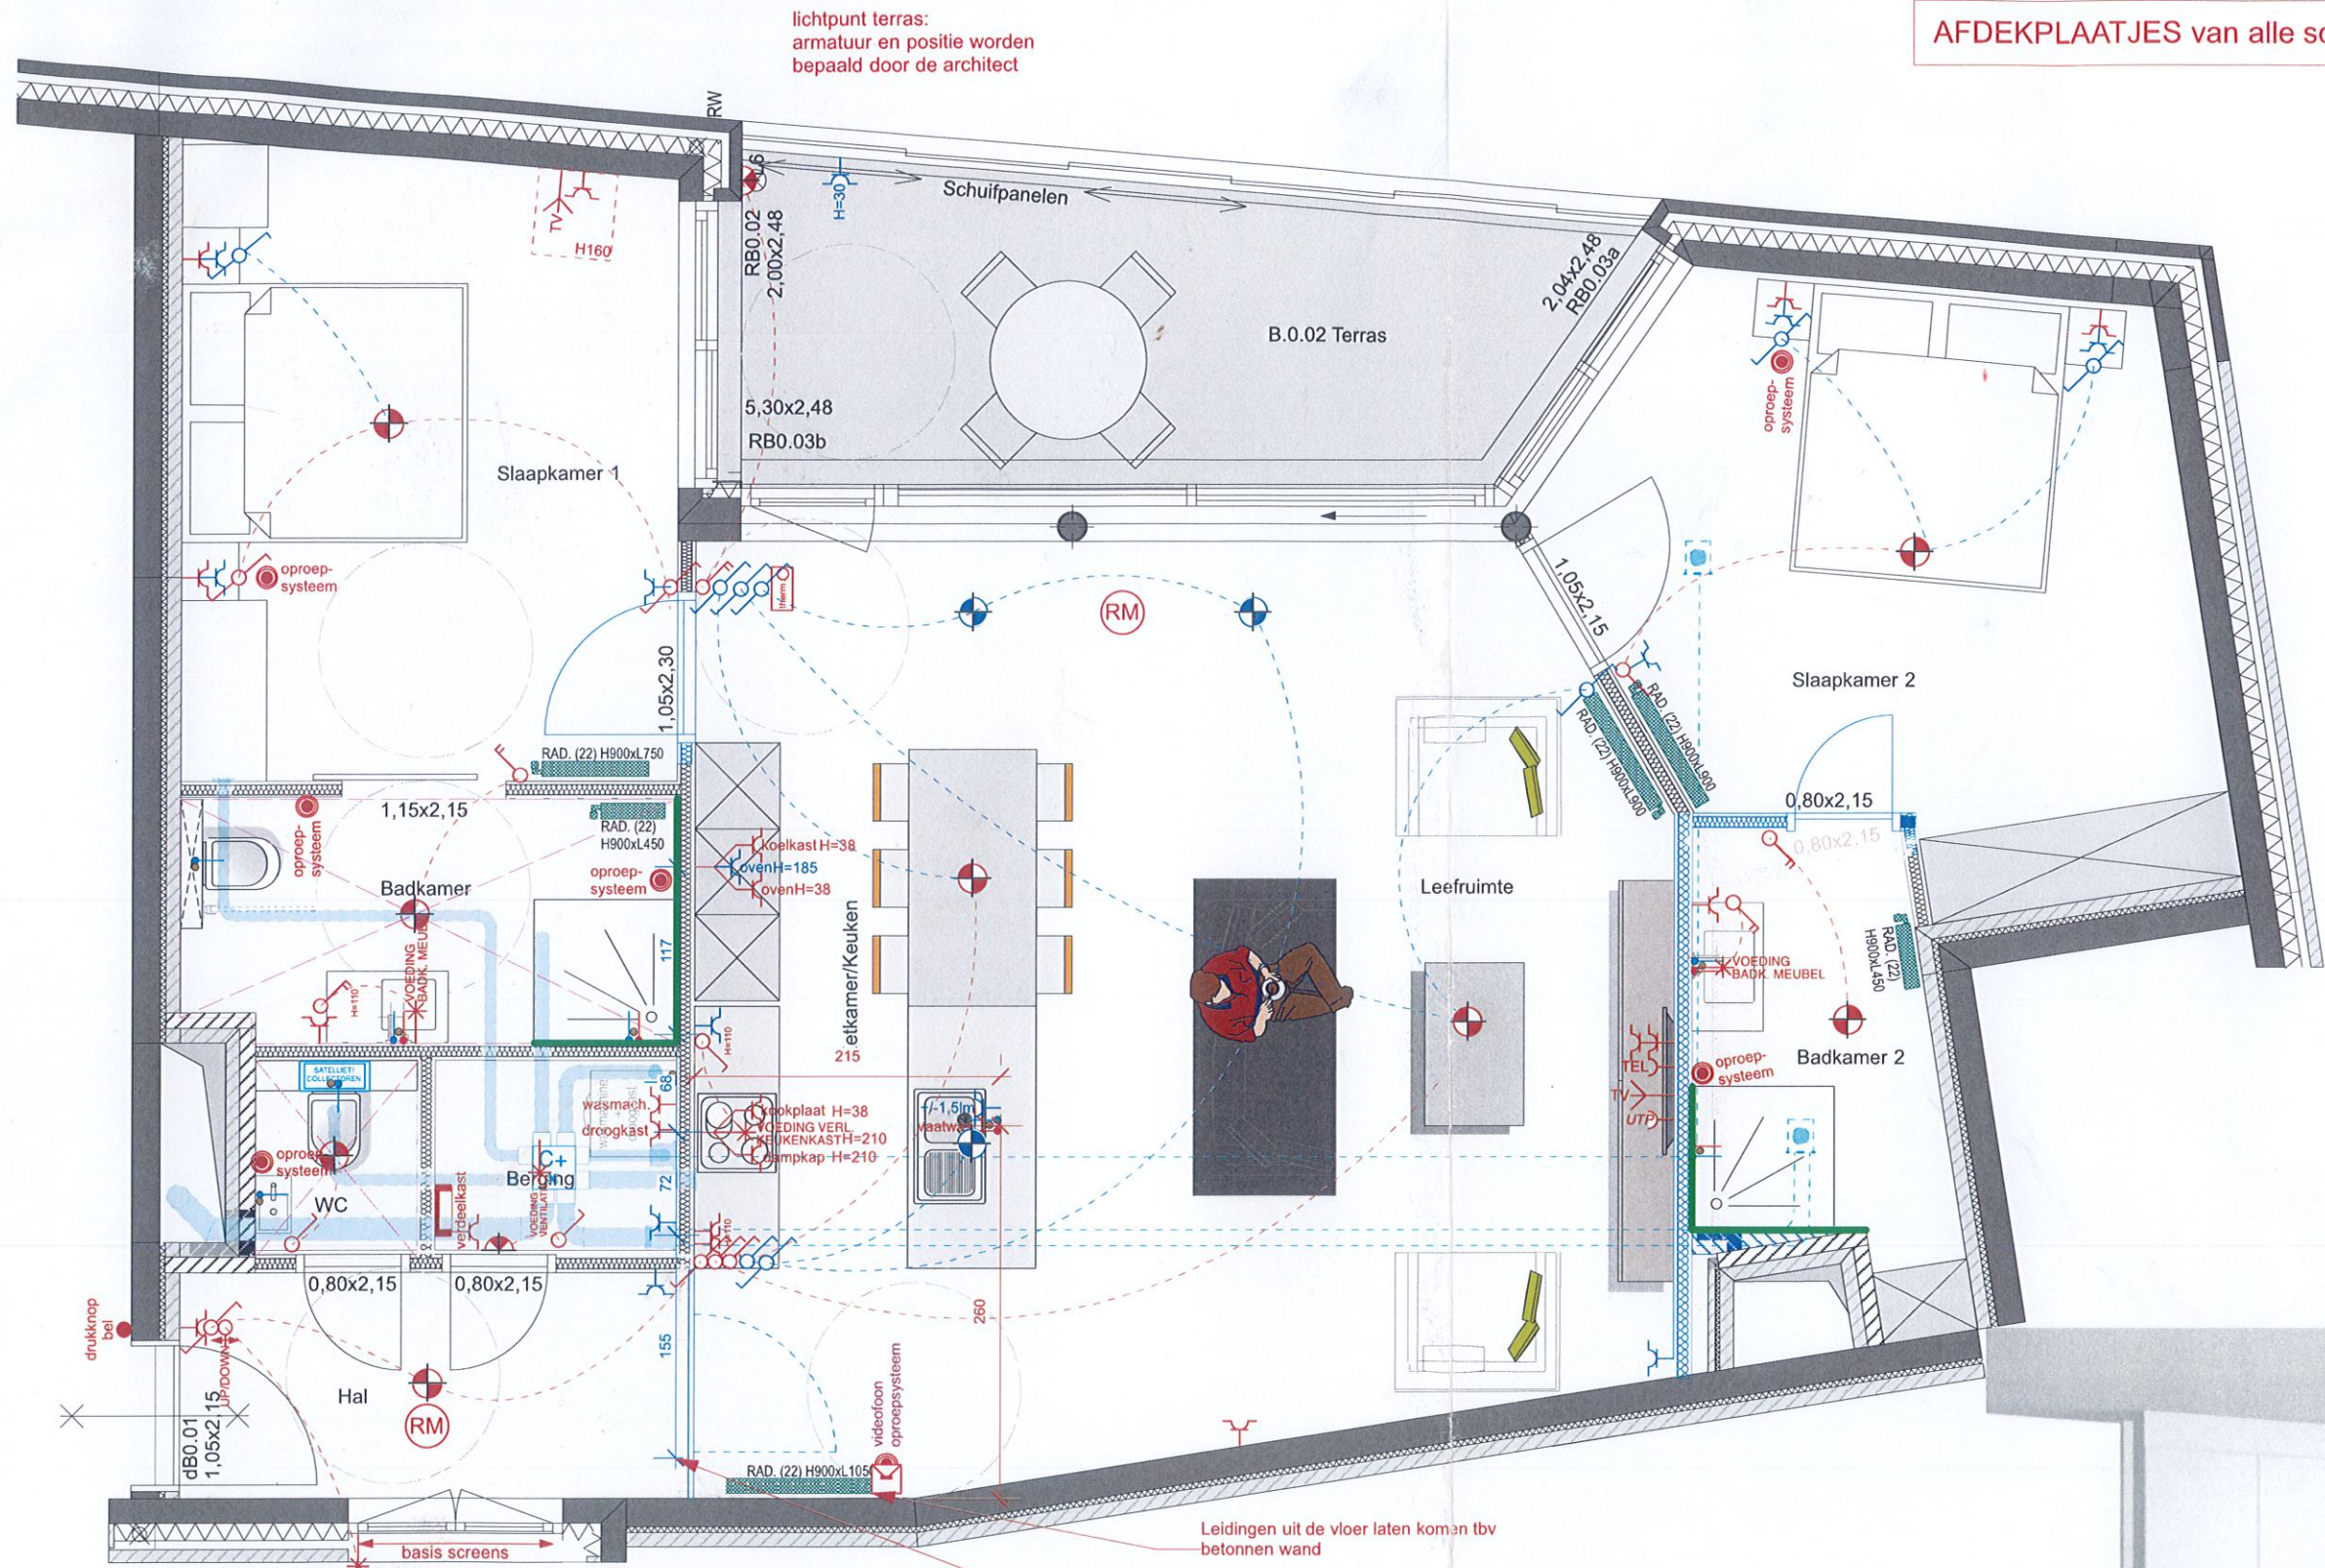

VLOEREN
Tego Dessert

wandtegels 60x60




APP B0.02 - Huisnr. 4/0.04 BASIS nieuw

LIESENBORGH'S
EXPERTS IN KLANTENBEGELEIDING
Ekkelgaarden 6M 3500 Hasselt Tel. 011 / 27 07 10 info@liesenborghs.com

App. B0.02/K27	datum: 17/06/20	schaal 1: 50
Residentie "Ursulinenhof" Groenplein 3500 Hasselt	xxxx	voor akkoord
		datum

H. 30 cm **elektriciteit basis** = symboolkleur rood
H. 110 cm **elektriciteit supplement** = symboolkleur blauw
Centrische hoogtes!

datum	aard der wijzigingen
10/04/19	goedkeuring RUWBOUW+TECHNIEKEN
10/05/19	aanpassing afmetingen kokers + aanpassing groot raam leefruimte conform plan Beneens
11/06/19	aanpassing: - geen buitenkraan - wijziging positie stopcontact terras
30/09/19	GOEDKEURING
17/06/20	aanpassing KW+WW+Afvoer douche badkamer 2
alle maten na te meten op de werf	

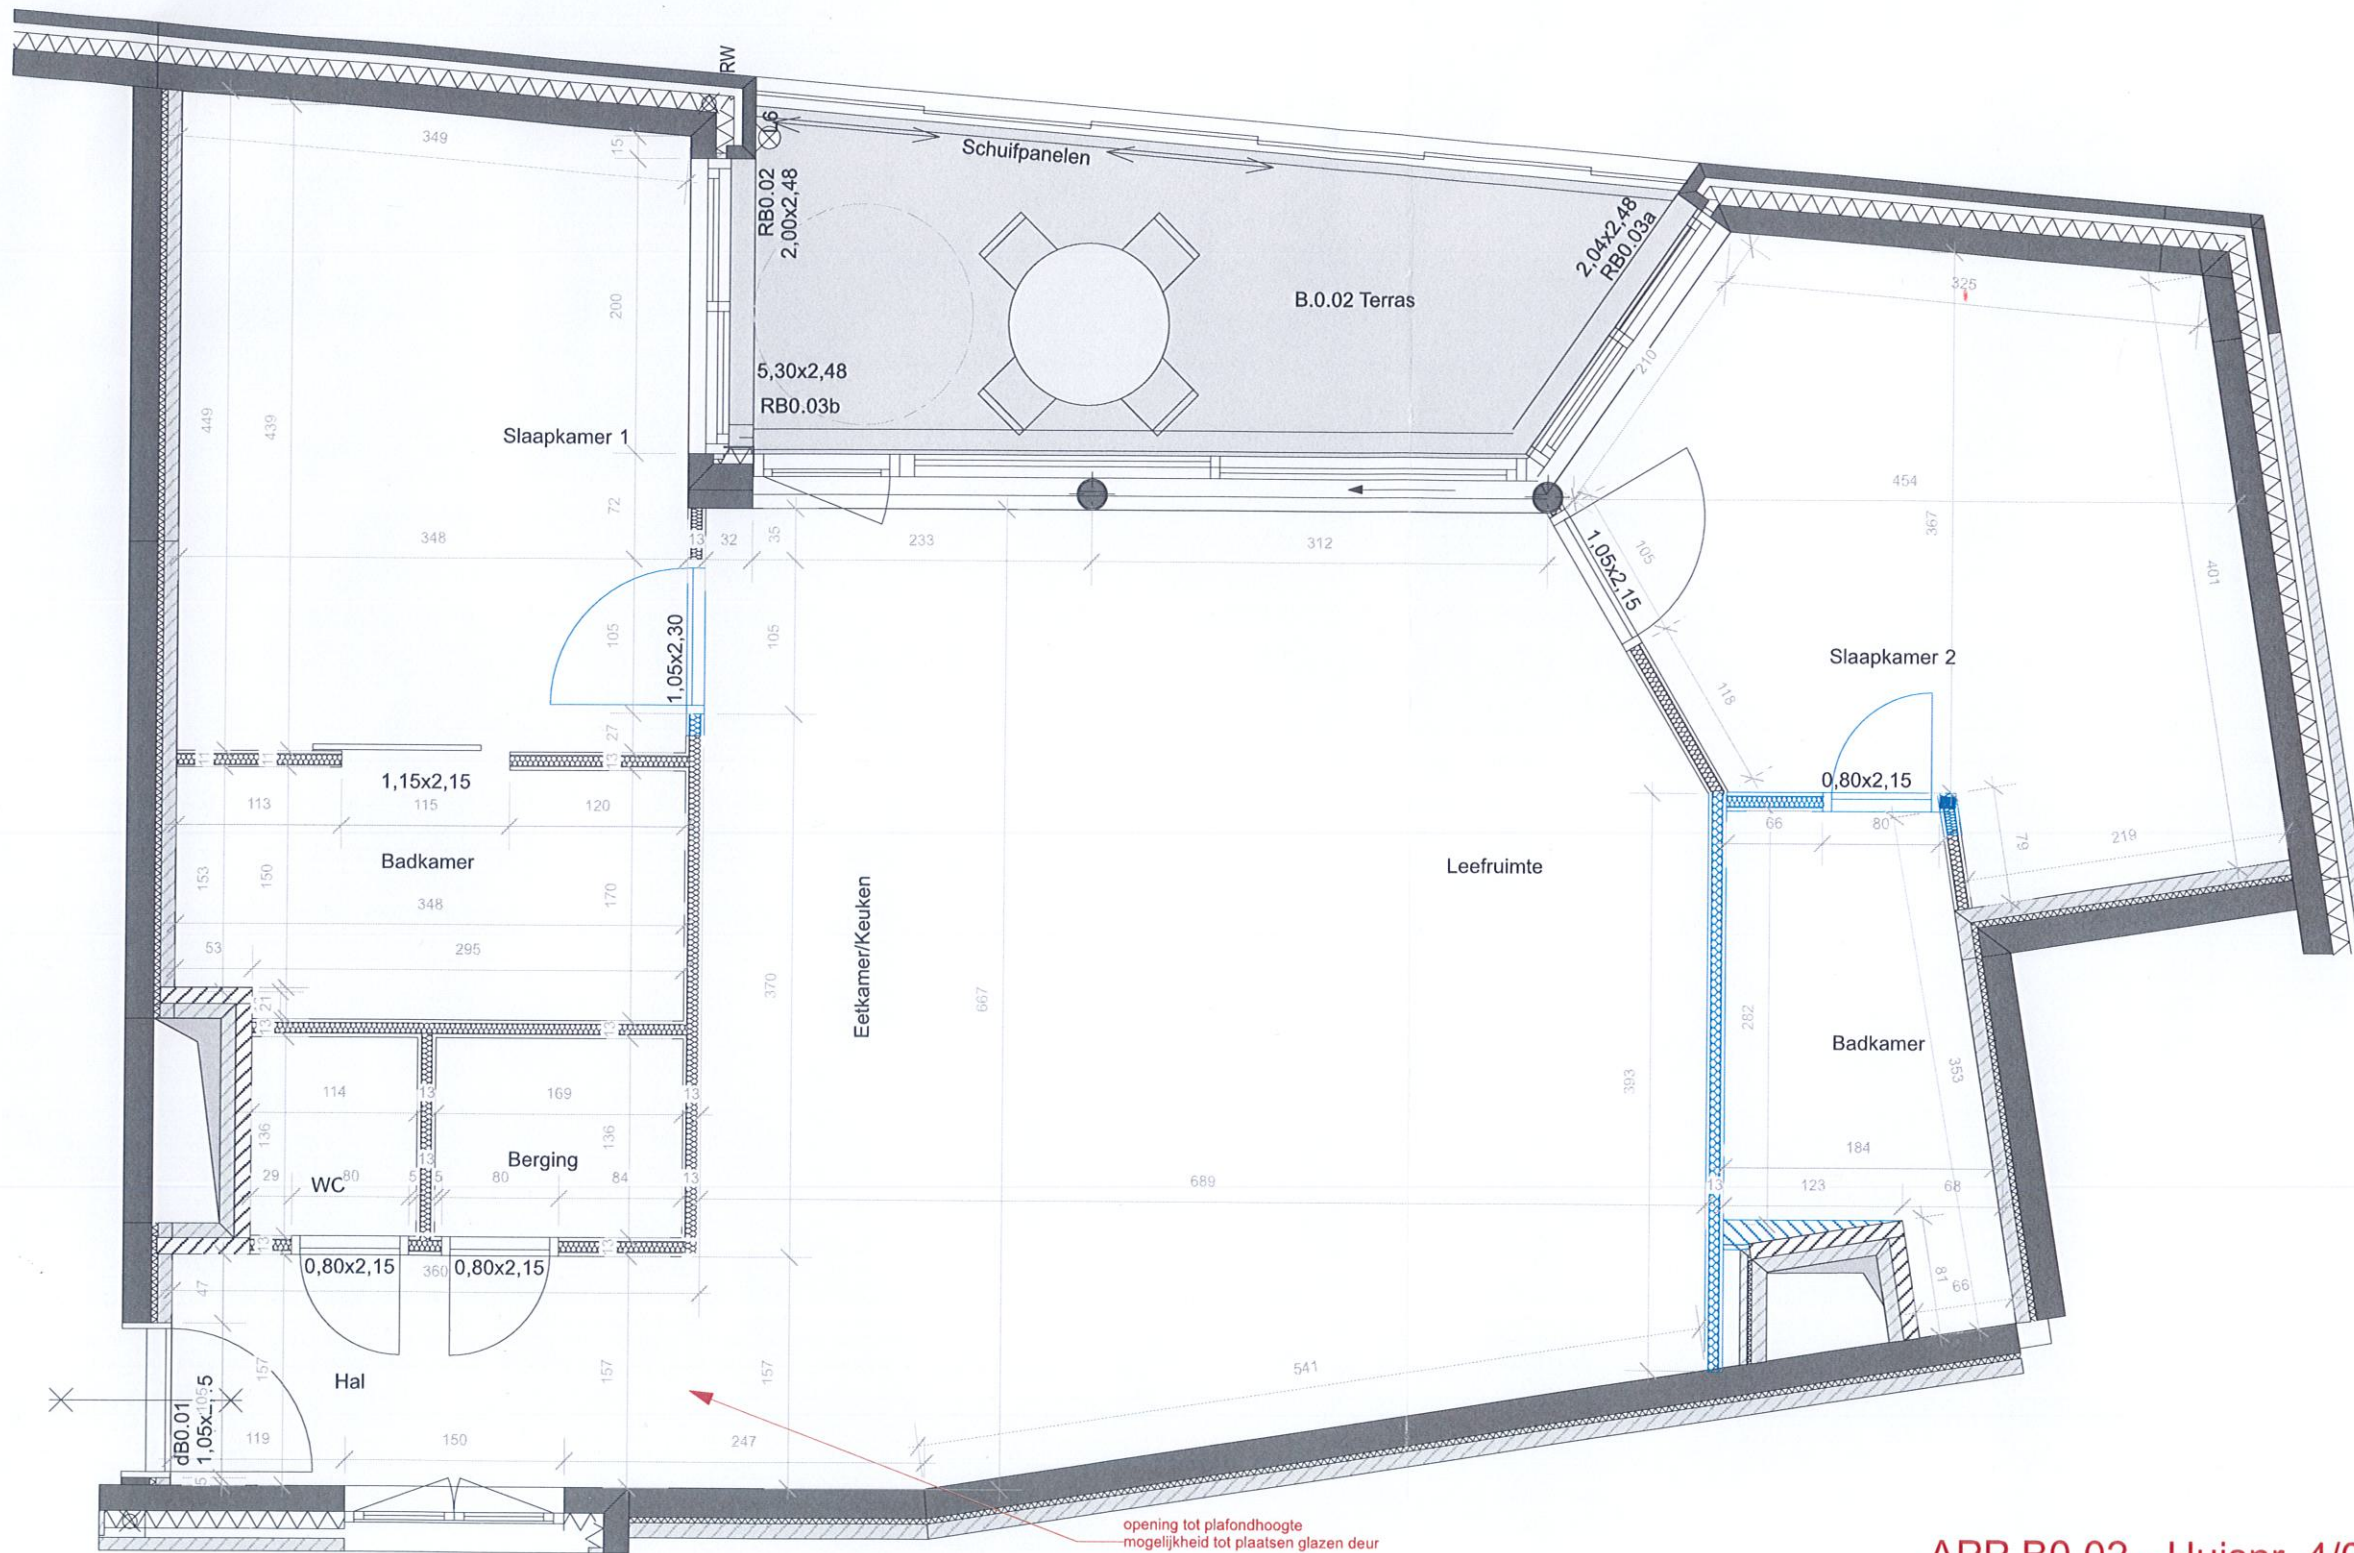

APP B0.02 - Huisnr. 4/0.04 BASIS nieuw

LIESENBORGH'S
EXPERTS IN KLANTENBEGELEIDING

Eekelgaarden 6M
3500 Hasselt
Tel. 011 / 27 07 10
info@liesenborghs.com

App. B0.02/K27	datum: 17/06/20	schaal 1: 50
Residentie "Ursulinenhof" Groenplein 3500 Hasselt	xxxx	voor akkoord datum

H. 30 cm
elektriciteit basis
= symboolkleur rood

H. 110 cm
elektriciteit supplement
= symboolkleur blauw

Centrische hoogtes!

datum	aard der wijzigingen
10/04/19	goedkeuring RUWBOUW+TECHNIEKEN
10/05/19	aanpassing afmetingen kokers + aanpassing groot raam leefruimte conform plan Beneens
11/06/19	aanpassing: - geen buitenkraan - wijziging positie stopcontact terras
30/09/19	GOEDKEURING
17/06/20	aanpassing KW+WW+Afvoer douche badkamer 2

alle maten na te meten op de werf