

|                                           |
|-------------------------------------------|
| ENKEL GOEDKEURING RUWBOUW dd. 11/05/21    |
| ENKEL GOEDKEURING TECHNIEKEN dd. 10/08/21 |


AFDEKPLAATJES van alle schakelaars, stopcontact, etc. Niko INTENSE White



ALLE stopcontacten **HORizontaal** plaatsen,  
tenzij anders vermeld met tekst

## LEGENDE


-  verlichtingspunt
-  verlichtingspunt wand
-  enkel stopcontact
-  dubbel stopcontact
-  enkelpolige schakelaar
-  dubbelpolige schakelaar
-  wisselschakelaar
-  aansluiting TV (Coax)
-  aansluiting telefoon
-  aansluiting UTP (internet)
-  Thermostaat
-  videofoon
-  rookmelder
-  voedingskabel
-  drukknoop
-  bel
-  Toevoer WW+KW+afvoer
-  Toevoer KW+afvoer

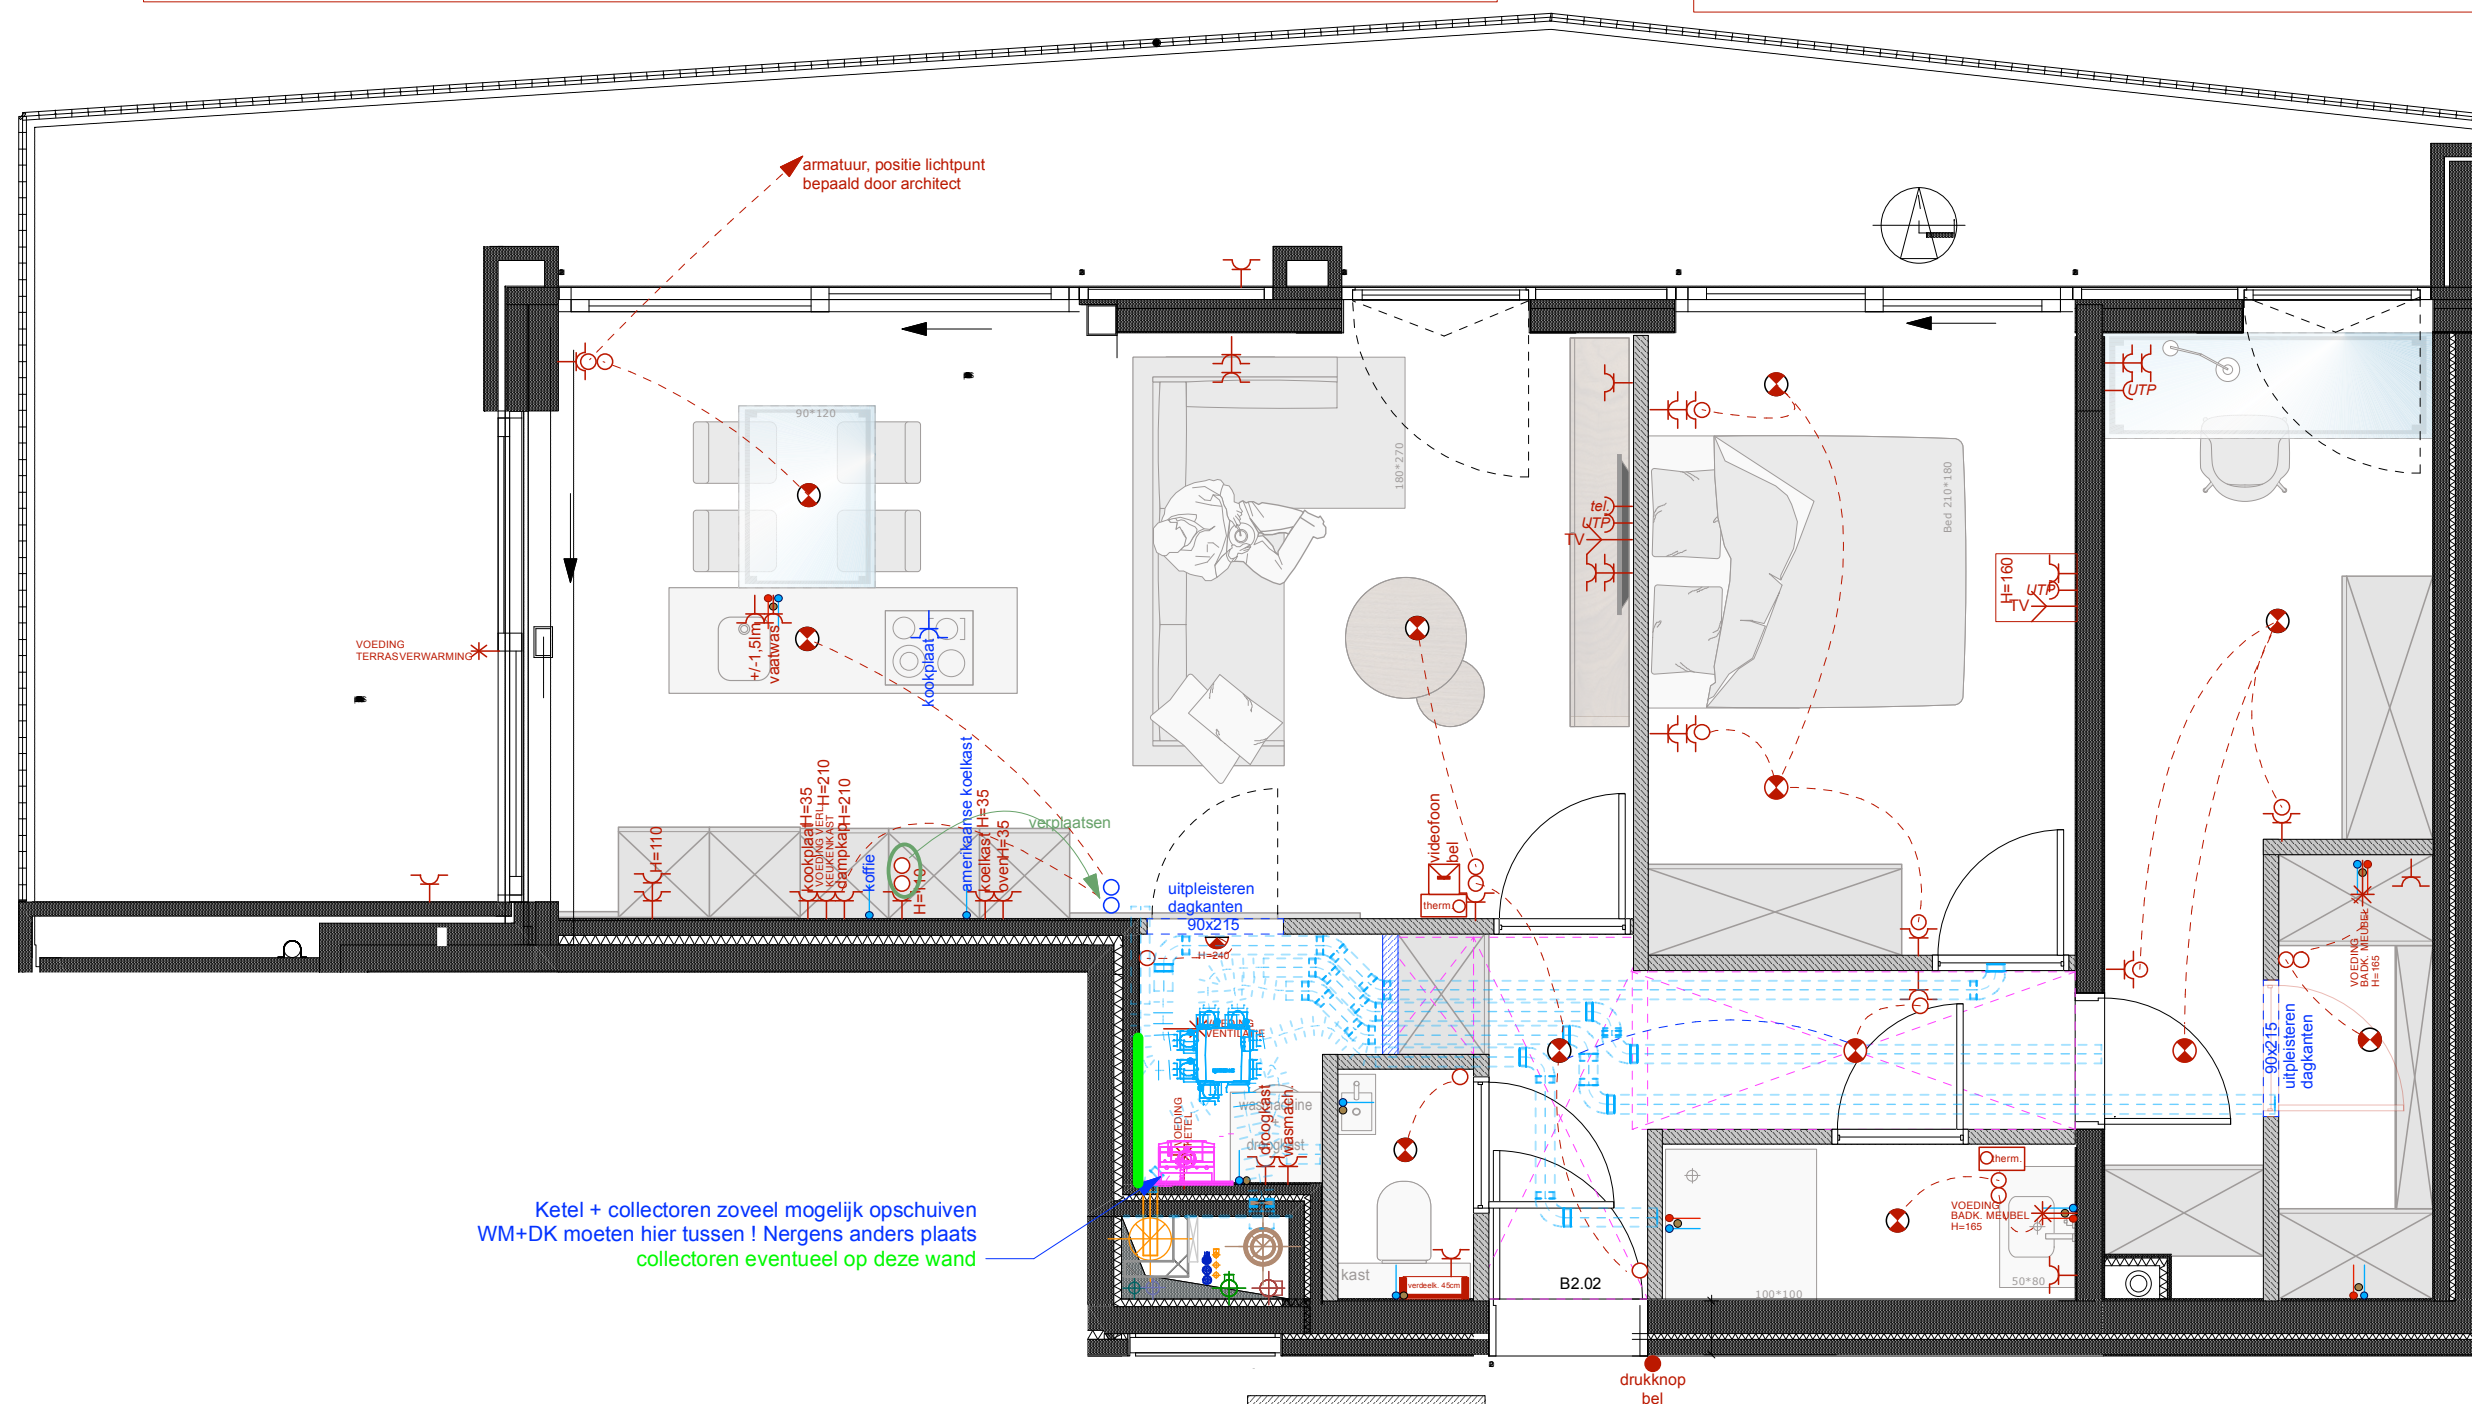


Ketel + collectoren zoveel mogelijk opschuiven  
WM+DK moeten hier tussen ! Nergens anders plaats  
collectoren eventueel op deze wand

## VLOERVERWARMING:

- inkom
- leefruimte
- keuken
- badkamer(s)
- wc
- slaapkamer(s)

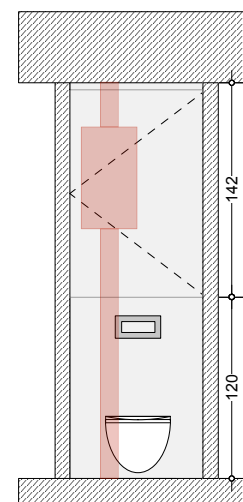

- gevelsteen
- isolatie
- Betonwanden
- Gipskarton
- Gipsblokken
- Kalkzandsteen

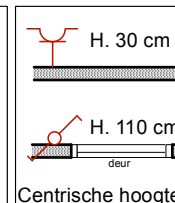

|  |                                                                  |
|--|------------------------------------------------------------------|
|  | <p>elektriciteit basis<br/>=<br/>symboolkleur rood</p>           |
|  | <p>elektriciteit<br/>supplement<br/>=<br/>symboolkleur blauw</p> |




## Appartement B2.02 AANPASSING



|                                                              |                   |              |
|--------------------------------------------------------------|-------------------|--------------|
| App. B2.02/-2P102/-2B15                                      | datum: 15/10/2021 | schaal 1: 50 |
| Residentie<br>"Refuga"<br>Maastrichterstraat<br>3500 Hasselt |                   |              |

| datum                                    | aard der wijzigingen                                          |
|------------------------------------------|---------------------------------------------------------------|
| 11/05/21                                 | goedkeuring RUWBOWW                                           |
| 10/08/21                                 | goedkeuring TECHNIEKEN                                        |
| 17/08/21                                 | schacht 10cm groter geworden ( ruwbouw opgeschoven )          |
| 15/10/21                                 | extra verplaatsen technieken keuken ( zie blauwe aanduiding ) |
|                                          |                                                               |
|                                          |                                                               |
| <b>alle maten na te meten op de werf</b> |                                                               |

ENKEL GOEDKEURING RUWBOUW dd. 11/05/21  
ENKEL GOEDKEURING TECHNIEKEN dd. 10/08/21

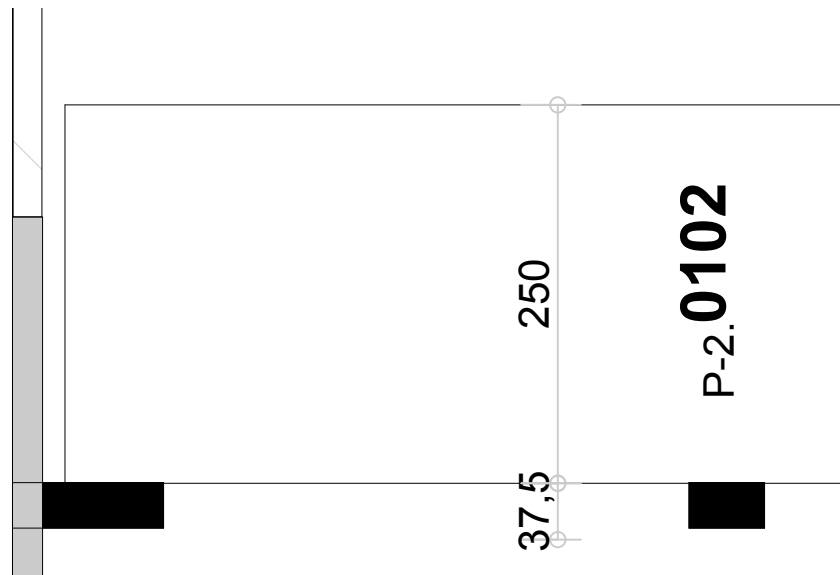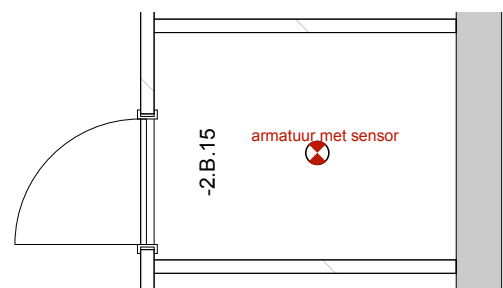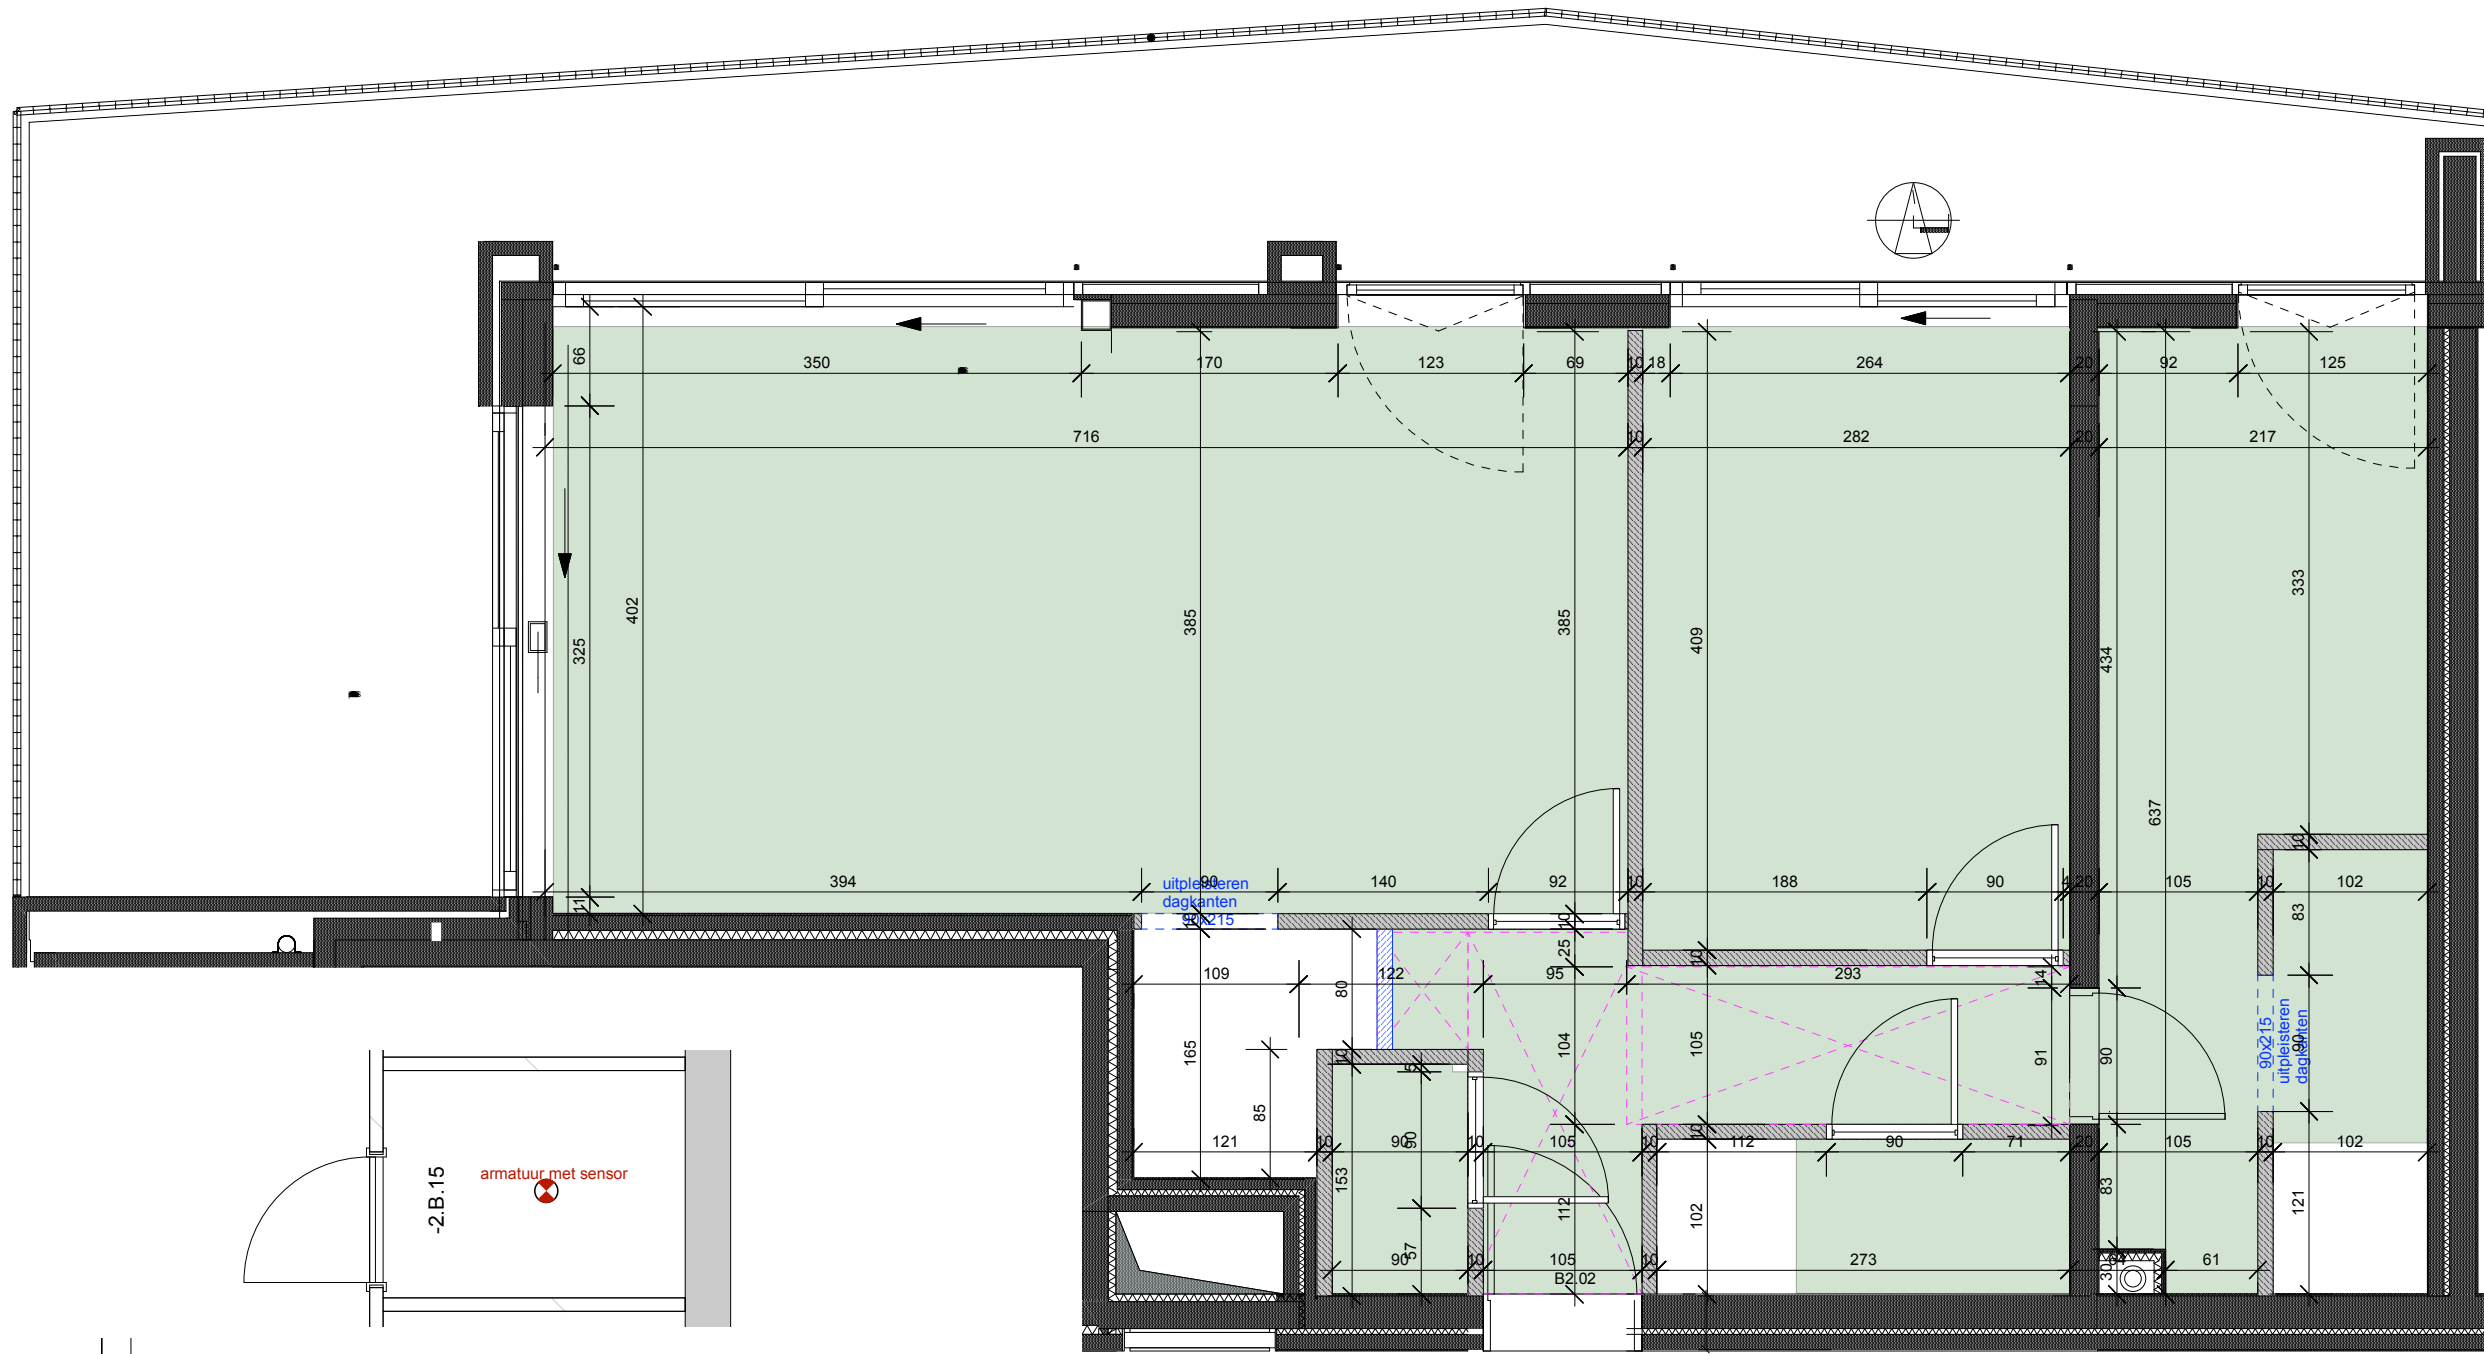

Appartement B2.02 AANPASSING

**LIESENBORGH'S**  
EXPERTS IN KLANTENBEGELEIDING  
Ekkelgaarden 6M 3500 Hasselt  
Tel. 011 / 27 07 10  
info@liesenborghs.com

|                                                     |                   |              |
|-----------------------------------------------------|-------------------|--------------|
| App. B2.02/-2P102/-2B15                             | datum: 15/10/2021 | schaal 1: 50 |
| Residentie "Refuga" Maastrichterstraat 3500 Hasselt |                   |              |

| datum    | aard der wijzigingen                                          |
|----------|---------------------------------------------------------------|
| 11/05/21 | goedkeuring RUWBOUW                                           |
| 10/08/21 | goedkeuring TECHNIEKEN                                        |
| 17/08/21 | schacht 10cm groter geworden ( ruwbouw opgeschoven )          |
| 15/10/21 | extra verplaatsen technieken keuken ( zie blauwe aanduiding ) |
|          |                                                               |
|          | alle maten na te meten op de werf                             |

|               |  |                     |                                               |
|---------------|--|---------------------|-----------------------------------------------|
| gevelsteen    |  | H. 30 cm            | elektriciteit basis = symboolkleur rood       |
| isolatie      |  | H. 110 cm           | elektriciteit supplement = symboolkleur blauw |
| Betonwanden   |  | deur                |                                               |
| Gipskarton    |  | Centrische hoogtes! |                                               |
| Gipsblokken   |  |                     |                                               |
| Kalkzandsteen |  |                     |                                               |