


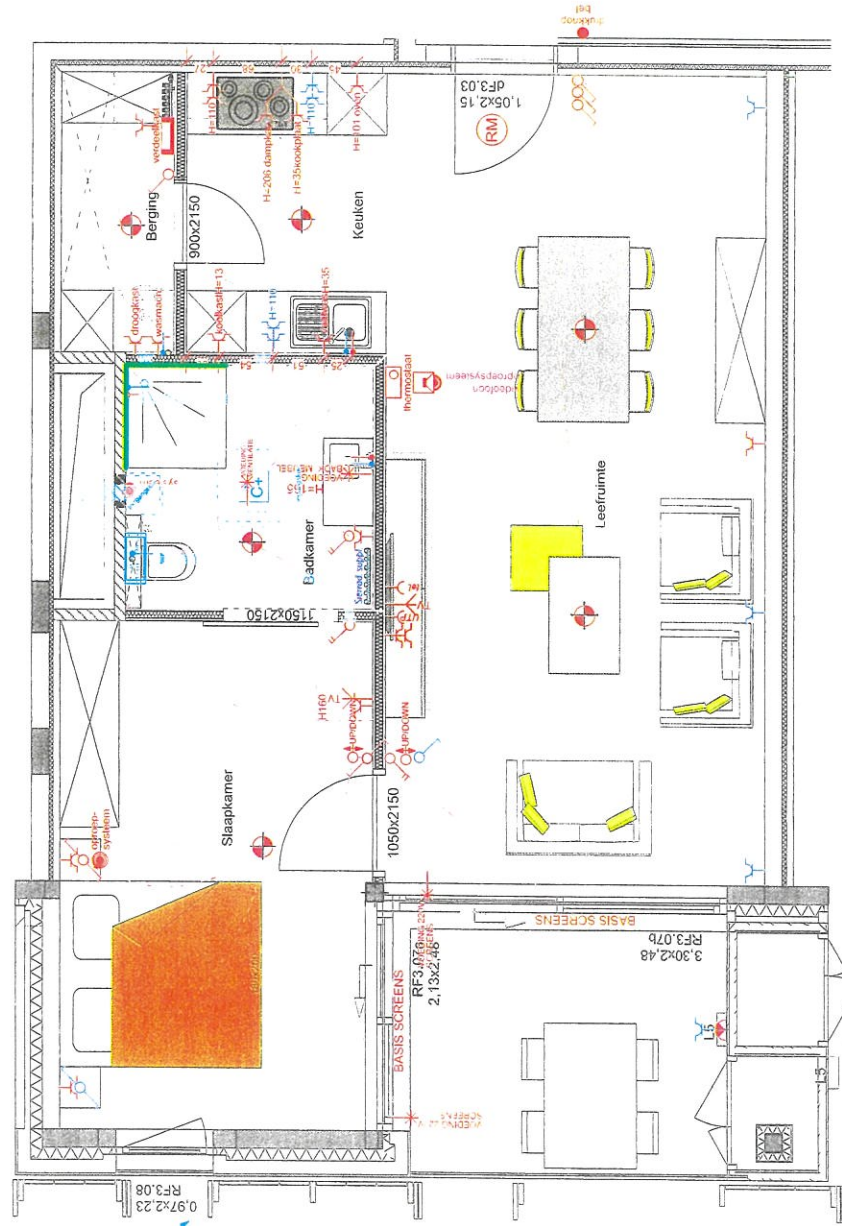

Panel +
Glasbalustrade

- VLOERVERWARMING
- inkom
 - leefruimte
 - keuken
 - badkamer
 - wc
 - slaapkamer

APP F3.03 - Huisnr. 11/3.03 AANPASSING

LIESENBORGH'S
Eeklaan 6M
3500 Hasselt
Tel. 011 27 07 10
info@liesenborghs.com

App. F3.03-B80	datum: 06/12/2019	schaal: 1:50
Residentie "Ursulinenhof"		voor akkoord
Groenplein 3500 Hasselt		datum

datum	zand der wijzigingen
25/08/19	GOEDKEURING
06/12/19	aanduiding voeding screens en updown schakelaars

H. 30 cm	elektrische basis
H. 110 cm	symboolkleur rood
	elektrische supplement
	symboolkleur blauw

alle maten na te meten op de werf