


AFDEKPLAATJES van alle schakelaars, stopcontact, etc. in het WIT

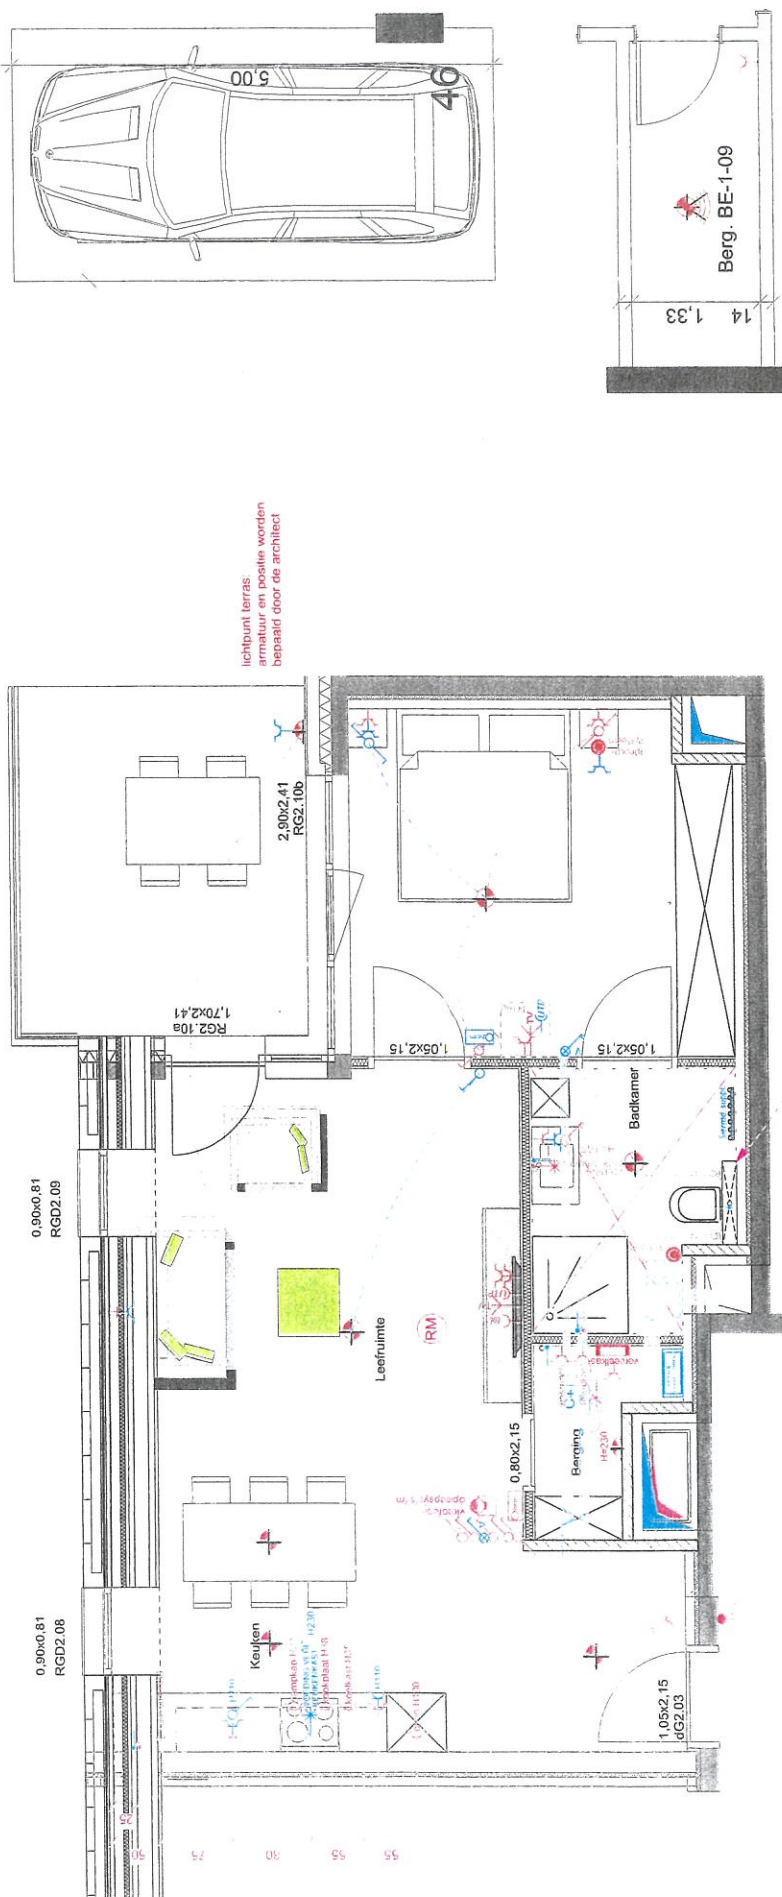

APP G2.01 - Huisnr. 7/2.01 AANPASSING

LIESENBORGH INTERIEUR- en EXTERIEURWERKEN tel. 011 727 07 10 lie@liezenborgh.com	G2.01+ K09 + P46 Residentie "Ursulinenhoe Groningen 3500 Hasselt	datum: 19 schaal: 1:50 voor akkoord datum
Eindegebruik: 3500 Hasselt	datum: 28/02/19 aard der wijzigingen GOEDKEURING	28/02/19 aanpassing afmetingen kokers
H. 30 cm elektrische basis symboolkleur rood	H. 110 cm elektrische supplement	alle maten na te meten op de werf

VLOERVERWARMING:

- inkom
- leefruimte
- keuken
- badkamer
- wc
- slaapkamer 1