

- Alle muren in aanraking met de grond worden gecementeerd en gebitumeerd.
- Alle funderingen worden uitgevoerd tot op de vaste, draagkrachtige bodem, vorstvrije diepte en minimum 0.80 m onder het definitieve maaiveld.
- Aardingslus volgens het AREI.

LEGENDE

- Bestaande gedeelte
- Nieuw gevelmetselwerk
- Binnenmetselwerk
- Funderingsbeton
- Gewapend beton
- Ramen-glas
- Zuivere zand
- Af te breken metselwerk
- Isolatie
- Welfsels

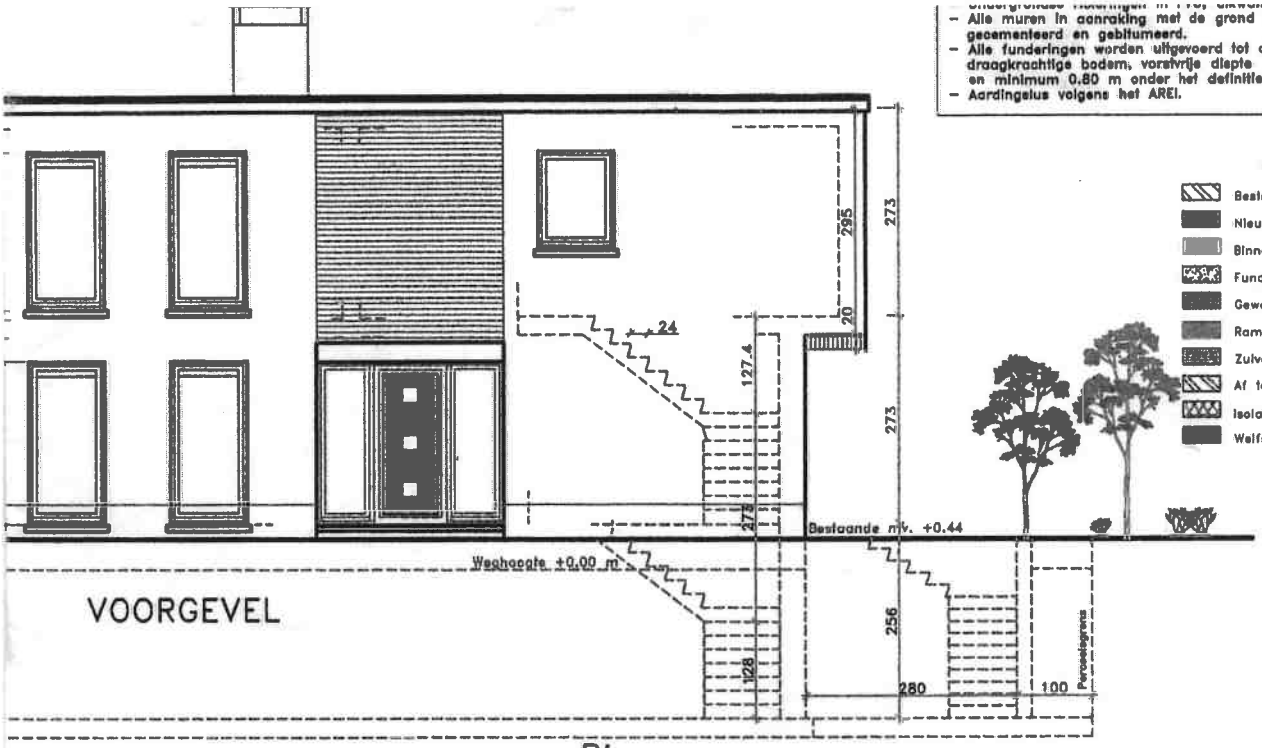

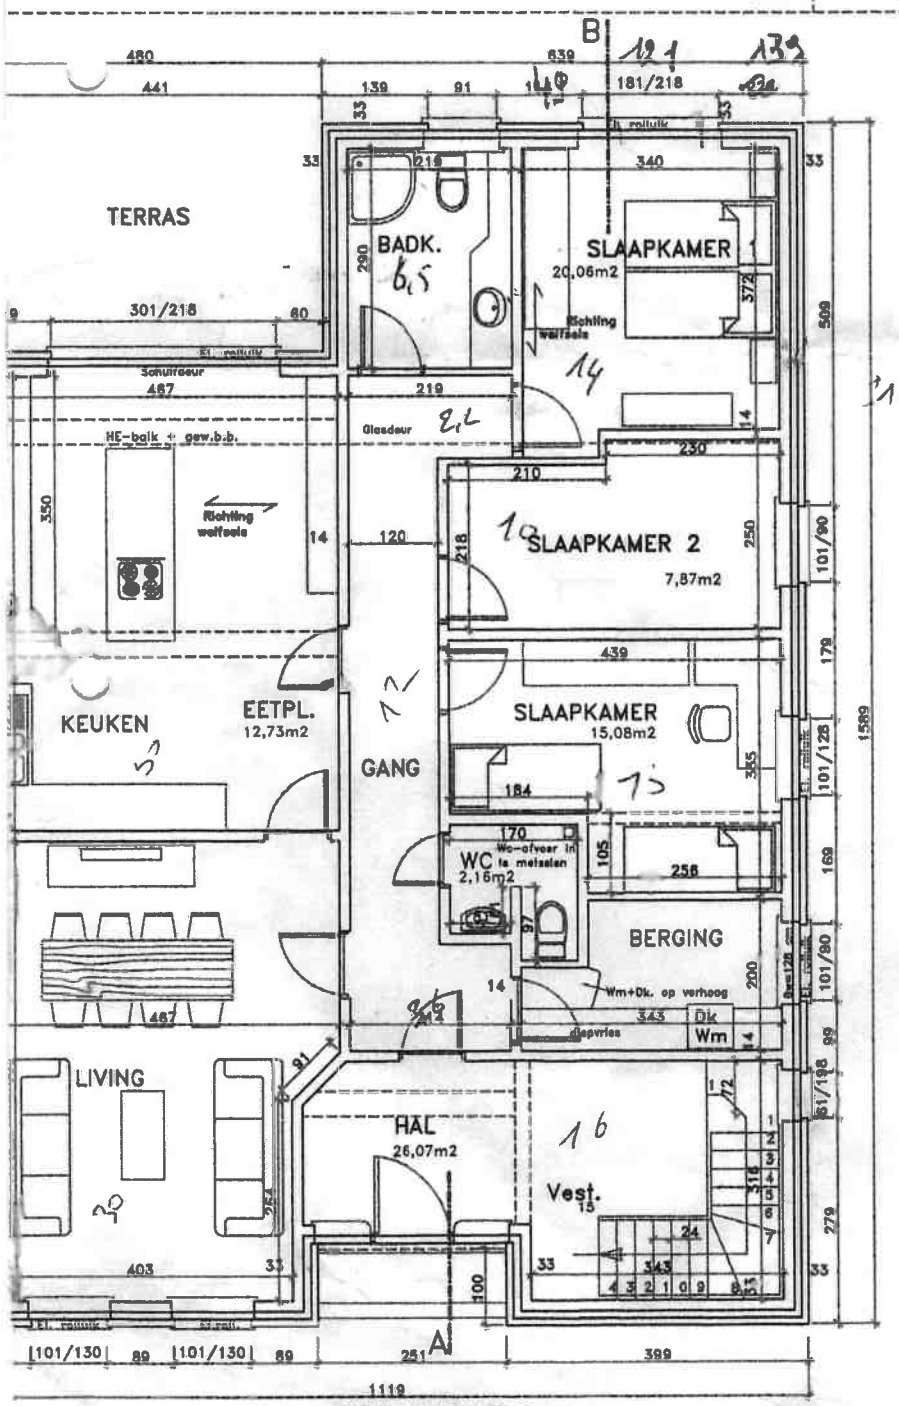


GELIJKVLOERS

BINNENAFWERKING :

- Vloerisolatie 9 cm dikte "Purspray".
- Vloeren: * tegels à 45 €
  * verdiepingsvloer chappe
- Vensterbanken en stofdorpels in marmer
- Verdiepingstrappen in beton + leuningen in inox, treden in tegels
- Vlakke verfdeuren
- Centr. Verw. , HR- wand-aardgas-condensatieketel, plaatsing op zolder, radiatoren met thermostatische kranen
- Zolderisolatie 21 cm glaswol met dampscherm

MATERIALEN :

- Dakbedekking in pirelli.
- Dakrand in aluminium
- Gevels, handvorm rood-bruine gevelstenen
- afm. formaat 19 x 9 x 5 cm
- isolatie in spouwmuren, PUR-platen 6 cm dikte
- binnenmuren buitenblad in thermobrikken, (schuine opvulling van ploegsteert)
- Bekleding kroonlijst in trespa, afvoerbuizen in zink
- Deur- en raamdorpels in arduin
- Ramen in PVC, beige ralkleur met Renolith-bekleding binnen en buiten.
  * glas in HR-thermopane "super + U-waarde 1,1W/m2K
- Deuren in Alu., kleur idem ramen, pu-paneelvulling
- Elektrische pompgroep te voorzien, met filters, voor gebruik wc's, op regenwaterput (in bergpl). wasmachine en buitenkraan.

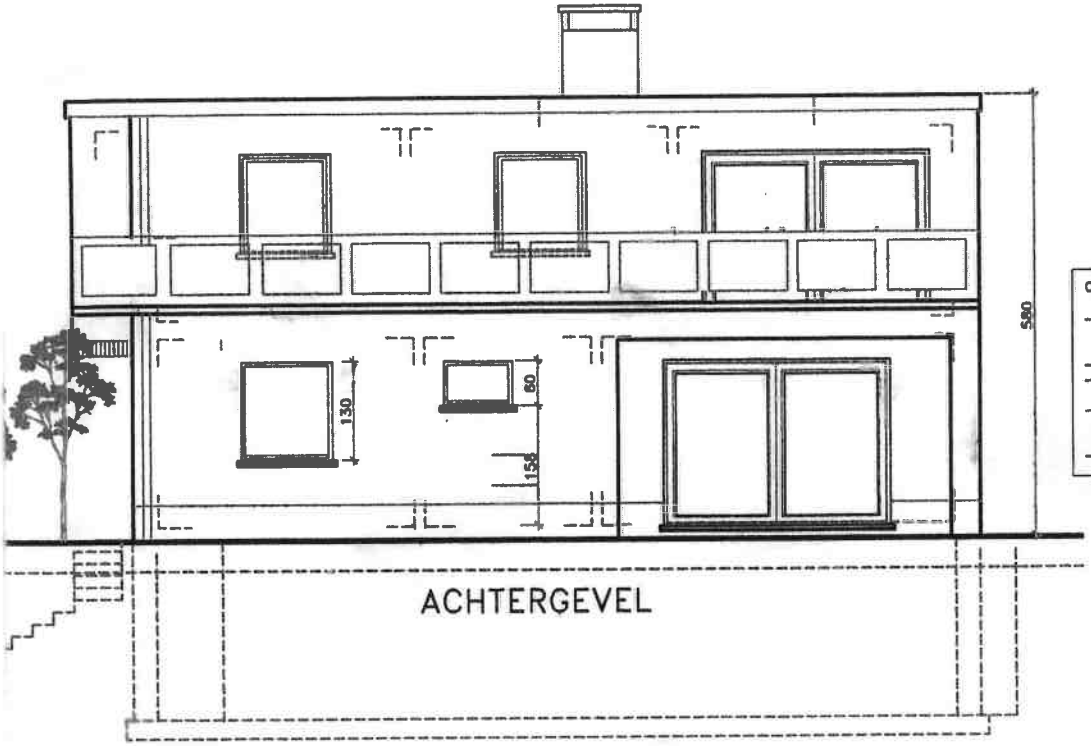


OPMERKINGEN:

- Alle beton- en/of stabiliteitsberekeningen, ev noodzakelijke grondonderzoek, zullen uitgevoe door een erkend ingenieur- of studiebureel.
- Ondergrondse rioleringen in PVC, dikwandig.
- Alle muren in aanraking met de grond word gecementeerd en gebitumeerd.
- Alle funderingen worden uitgevoerd tot op de draagkrachtige bodem, vorstvrije diepte en minimum 0.80 m onder het definitieve m
- Aardingslus volgens het AREI.

MATERIALEN :


- Dakbedekking in zwartkleurige pannen
- L+R kantpannen
- Gevels, handvorm rood-bruine gevelsteen
- afm. formaat 19 x 9 x 5 cm
- Isolatie in spouwmuren, PUR-platen 8cm
- binnenmuren buitenblad in thermobrikken, (schuine opvulling van ploegsteert)
- Bekleding kroonlijst in trespa, afvoerbuize
- Deur- en raamdorpels in arduin
- Ramen in PVC, beige ralkleur met Renolit binnen en buiten.
  * glas in HR-thermopane "super +
- Deuren in Alu., kleur idem ramen, pu-pa
- Elektrische pompgroep te voorzien, met f voor gebruik wc's, op regenwaterput (in wasmachine en buite

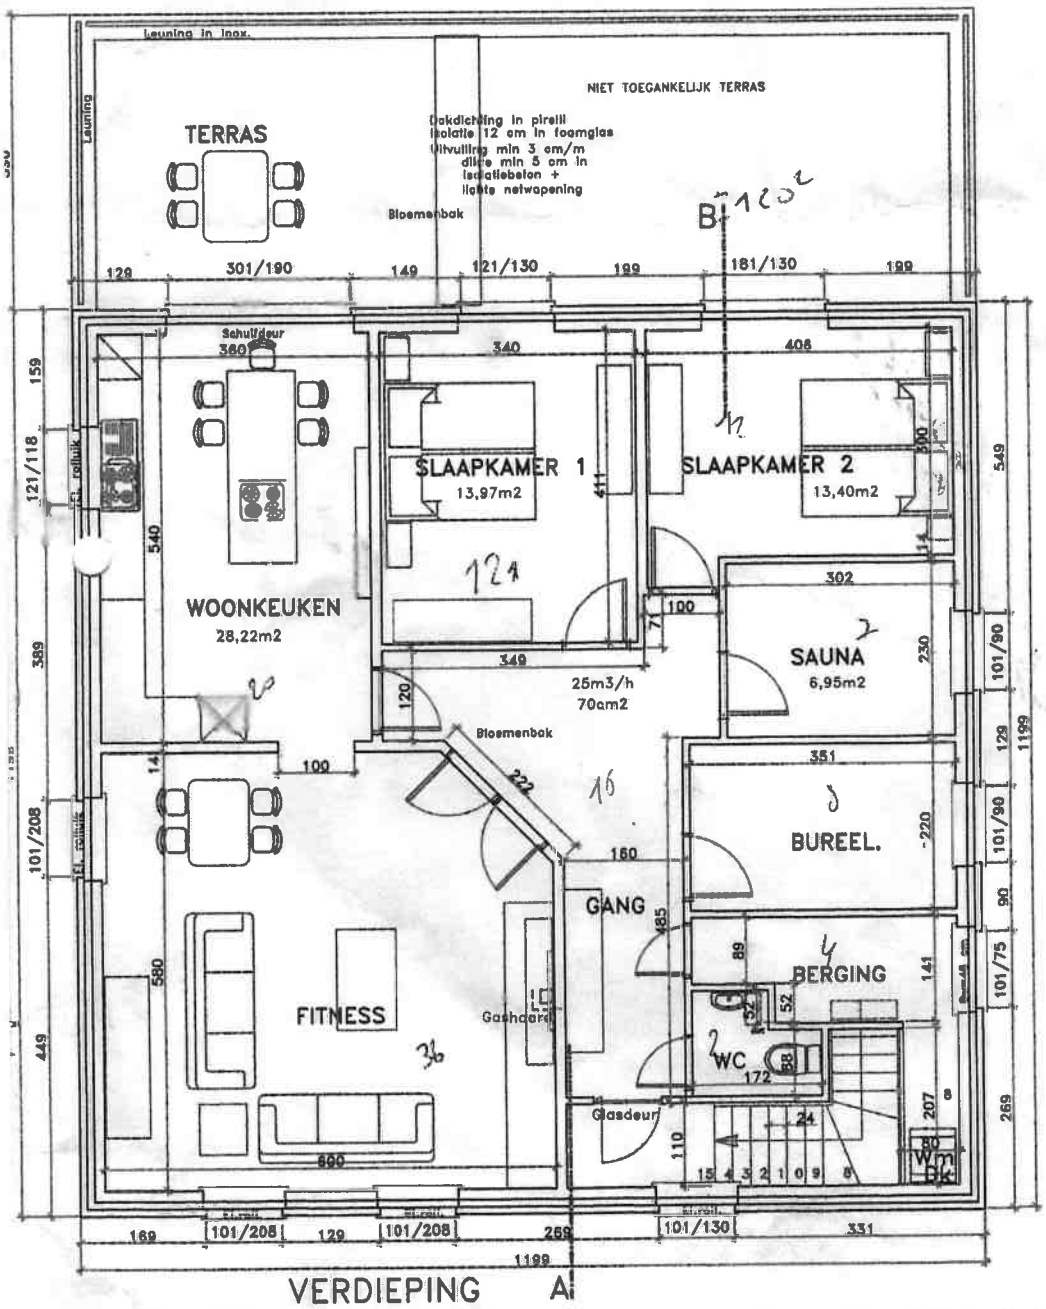


LEGENDE

- Bestaande gedeelte
- Nieuw gevelmetselwerk
- Binnenmetselwerk
- Funderingsbeton
- Gewapend beton
- Ramen-glas
- Zuivere zand
- Af te breken metselwerk
- Isolatie
- Welfsels


DO 50m3/h = DoorvoerOpening via muur-opening of onder binnendeur-opening
70cm2

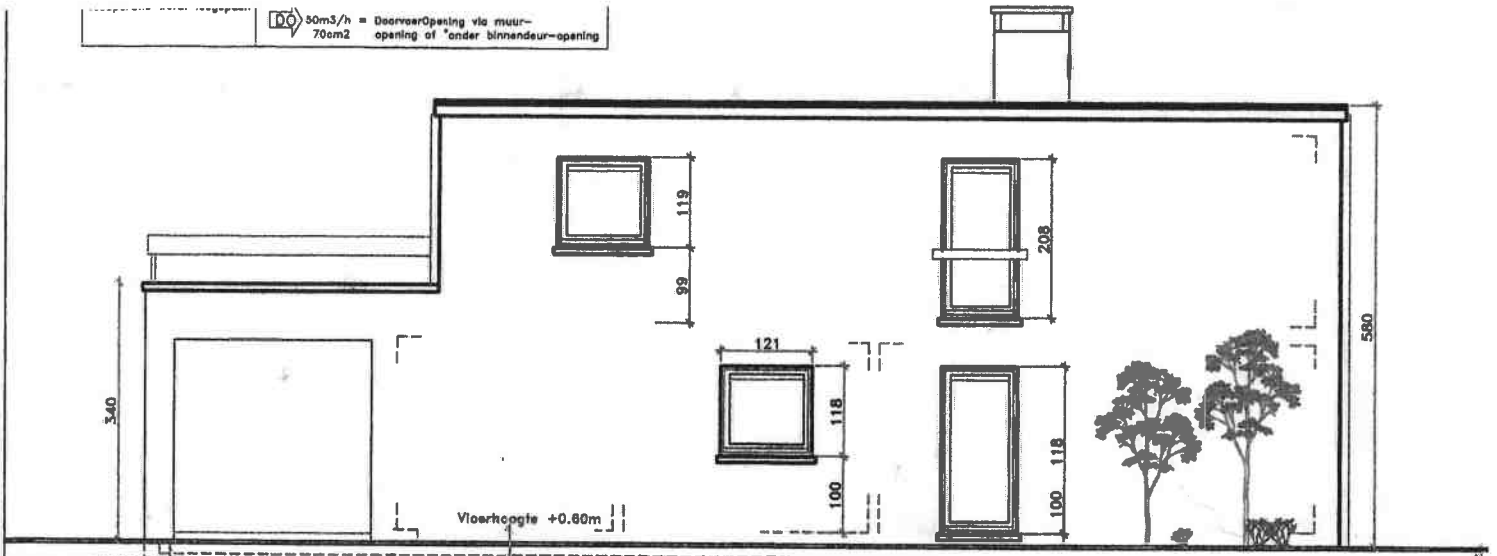

LINKERGEVEL

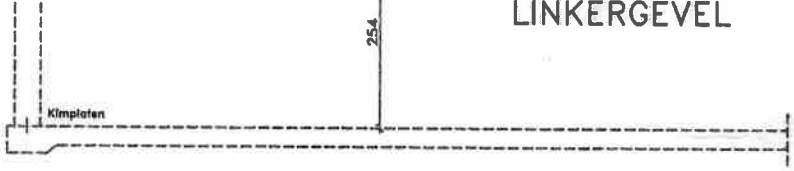

KELDER- en RIOLERINGSPLAN

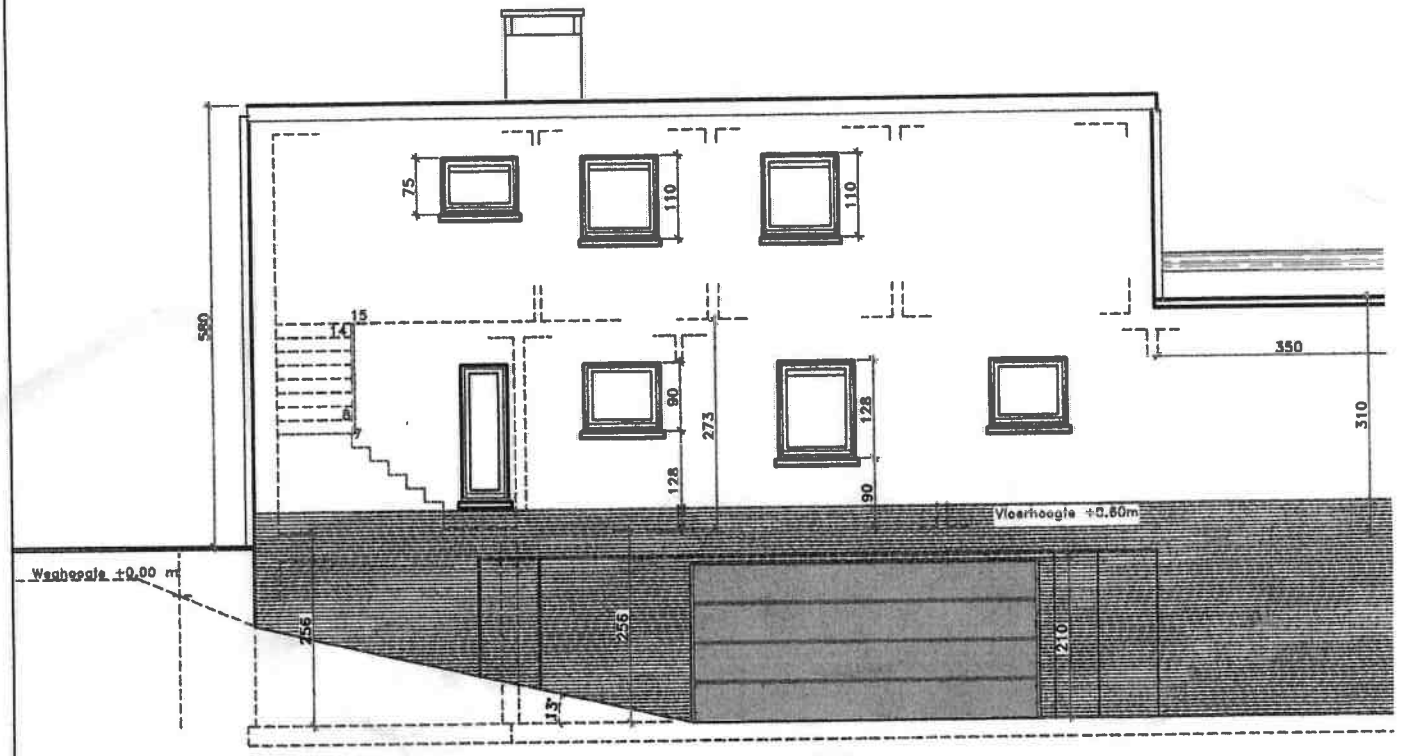


RECHTERGEVEL

Zuid West Oost

TERREINPROFIEL 1/200

SALON

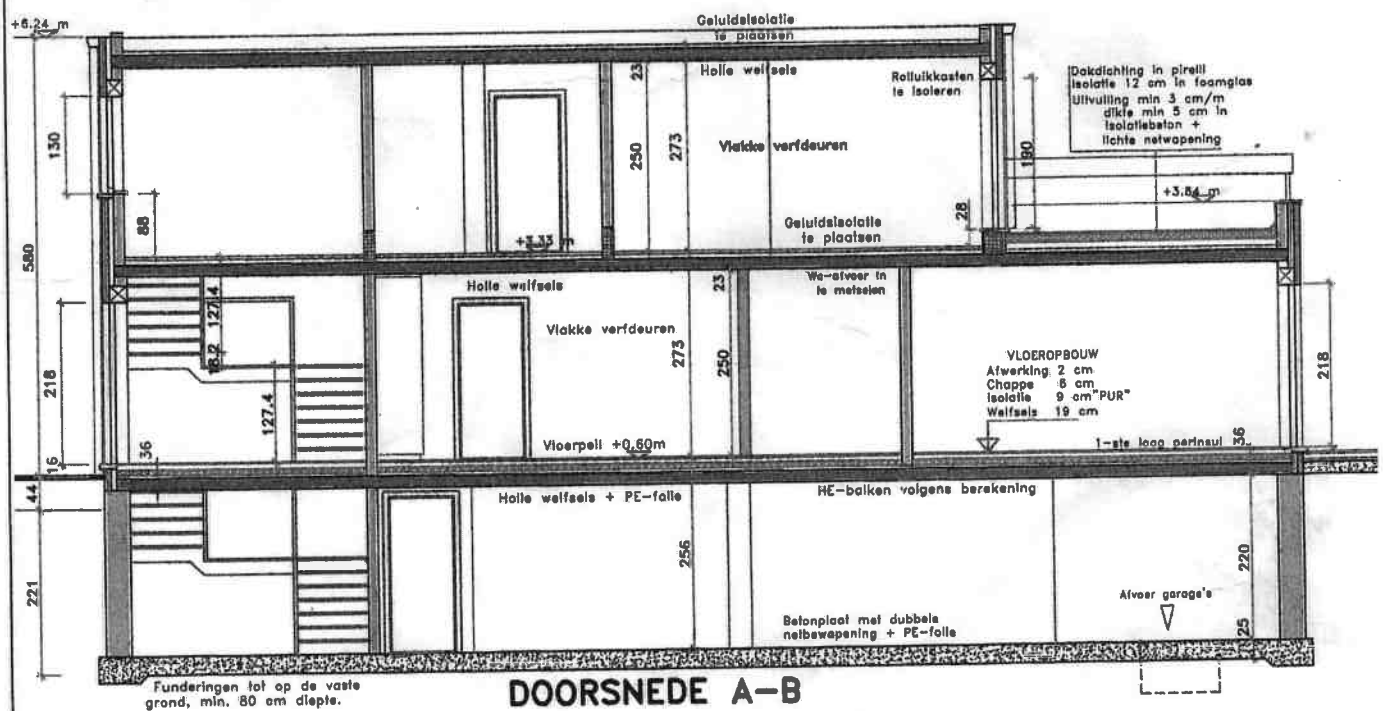

DOORSNEDE A–B