


VOORSTEL TOT VERDELING – GEEN LANDMEETKUNDIGE OPMETING

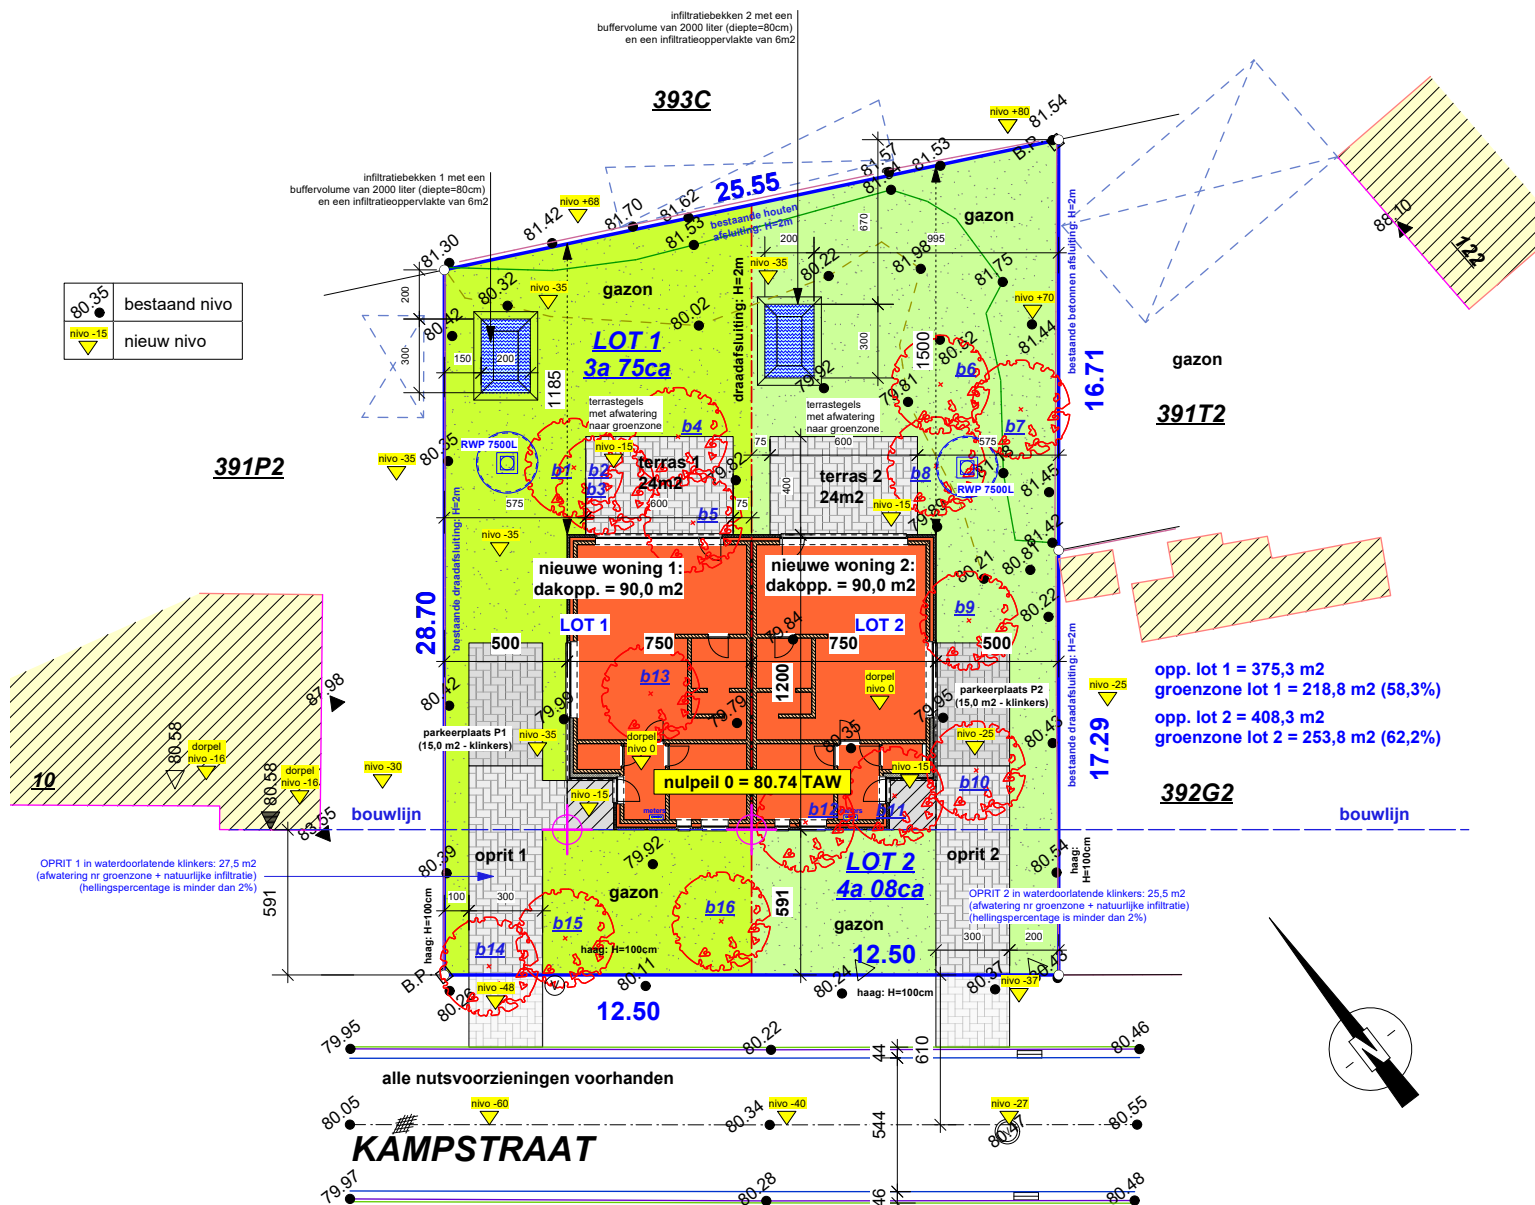

Inplantingsplan (schaal 1/200) stad GENK, KAMPSTRAAT 6 en 8

Zoneringsplan = Centraal gebied (riolering is aanwezig en is aangesloten op een waterzuivering)