



# ST-TRUIDEN

S P L E N D I D W O N I N G B O U W

P1

voorontwerp onder voorbehoud van goedkeuring door de bevoegde diensten

deze plannen zijn eigendom van SPLENDID woningbouw en mogen zonder hun toelating niet gebruikt of gecopiëerd worden

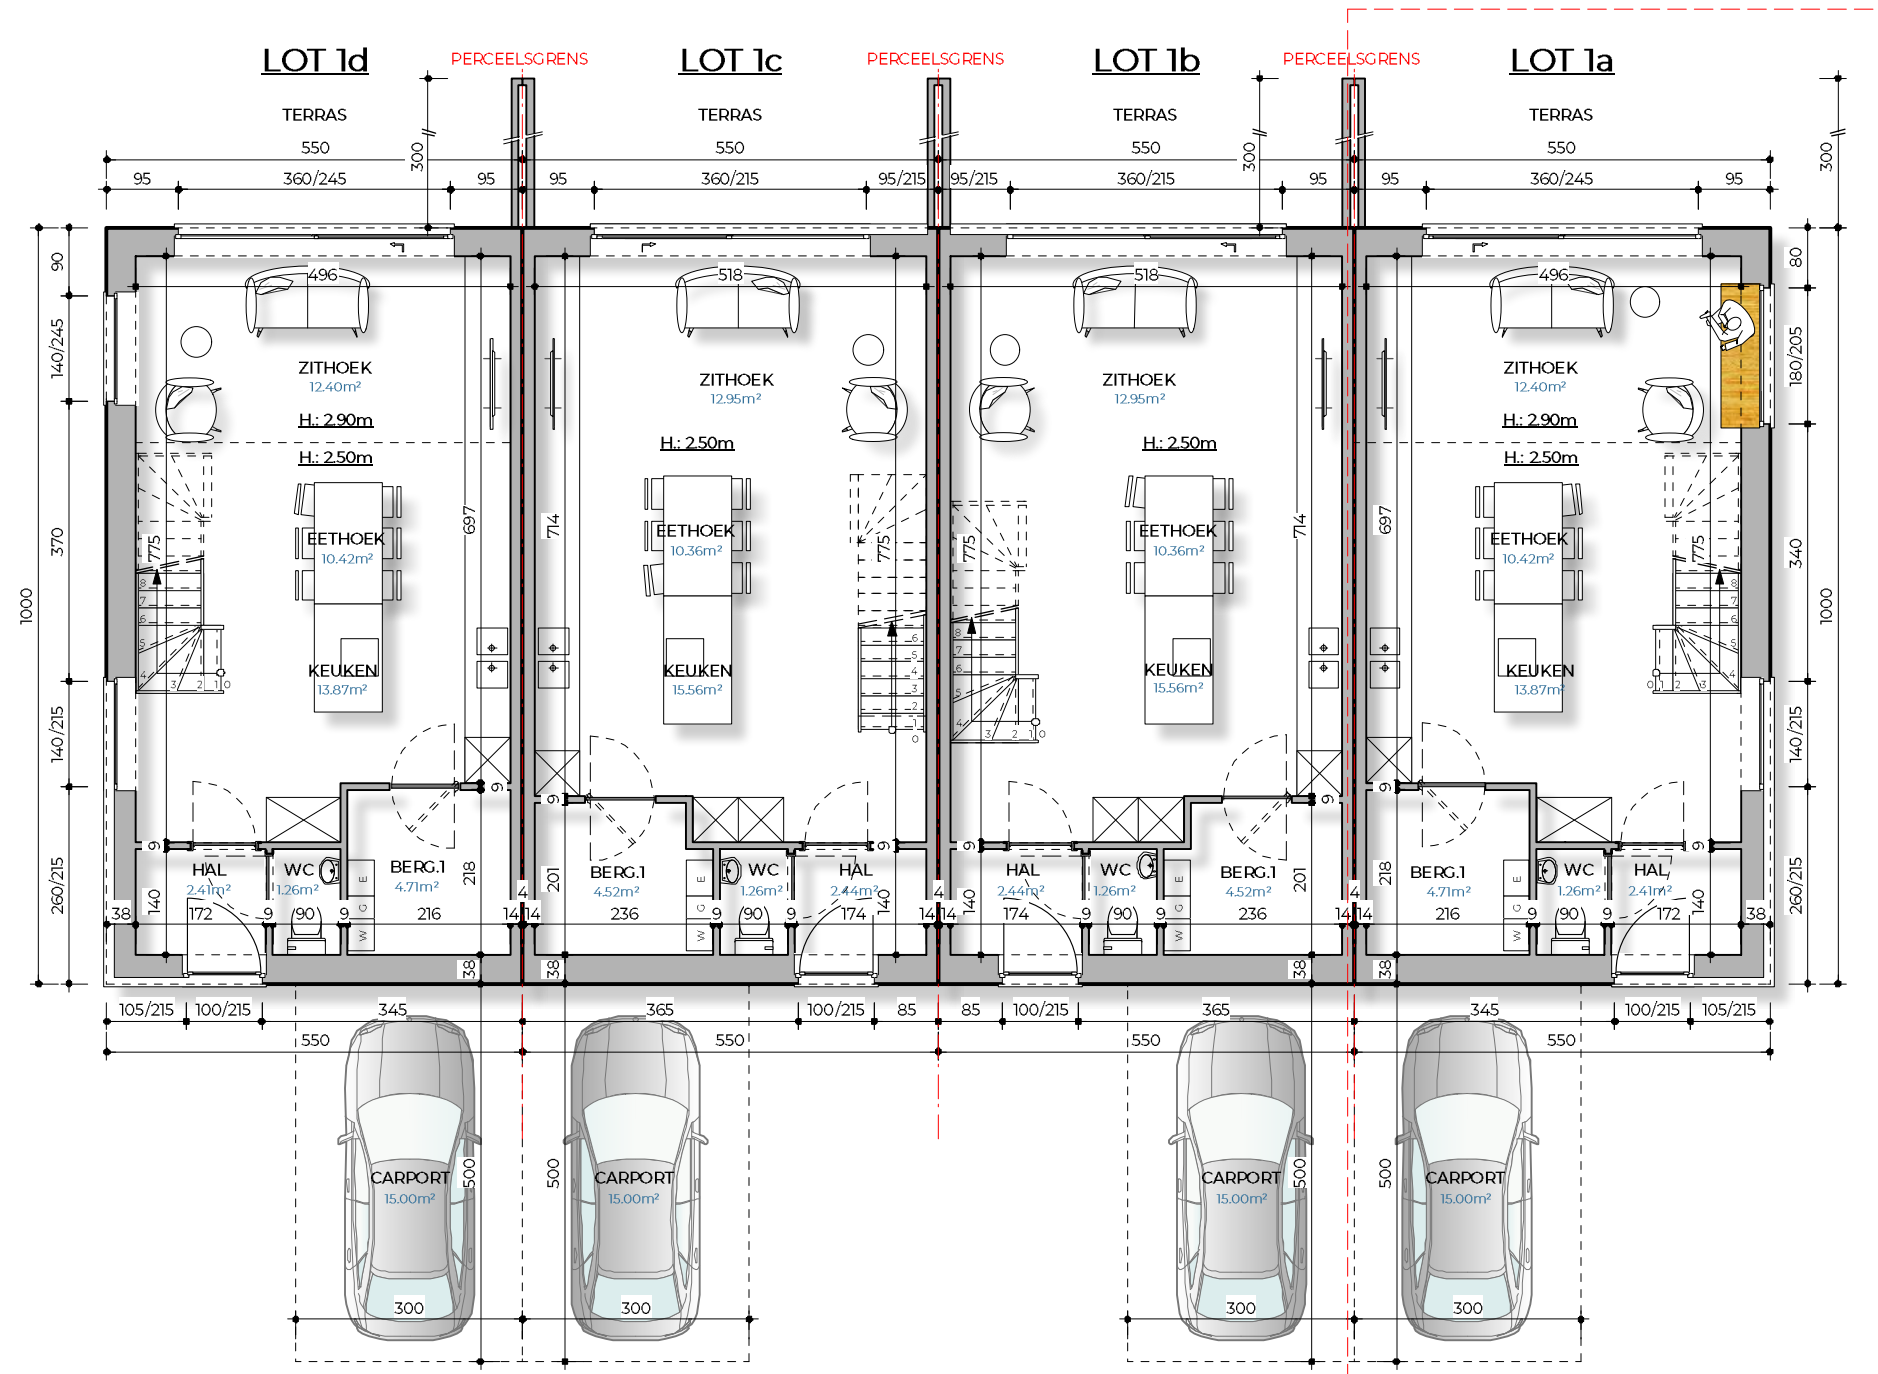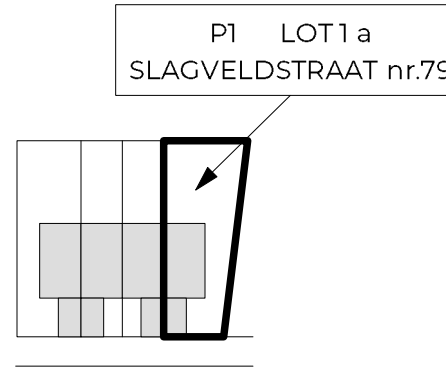

GRONDPLAN - schaal 1/100

bruto-oppervlakte: 55m2

bruto-oppervlakte: 55m2

bruto-oppervlakte: 55m2

bruto-oppervlakte: 55m2

# ST-TRUIDEN



S P L E N D I D W O N I N G B O U W

P1

voorontwerp onder voorbehoud van goedkeuring door de bevoegde diensten

deze plannen zijn eigendom van SPLENDID woningbouw en mogen zonder hun toelating niet gebruikt of gecopiëerd worden

P1 LOT1 a  
SLAGVELDSTRAAT nr.79

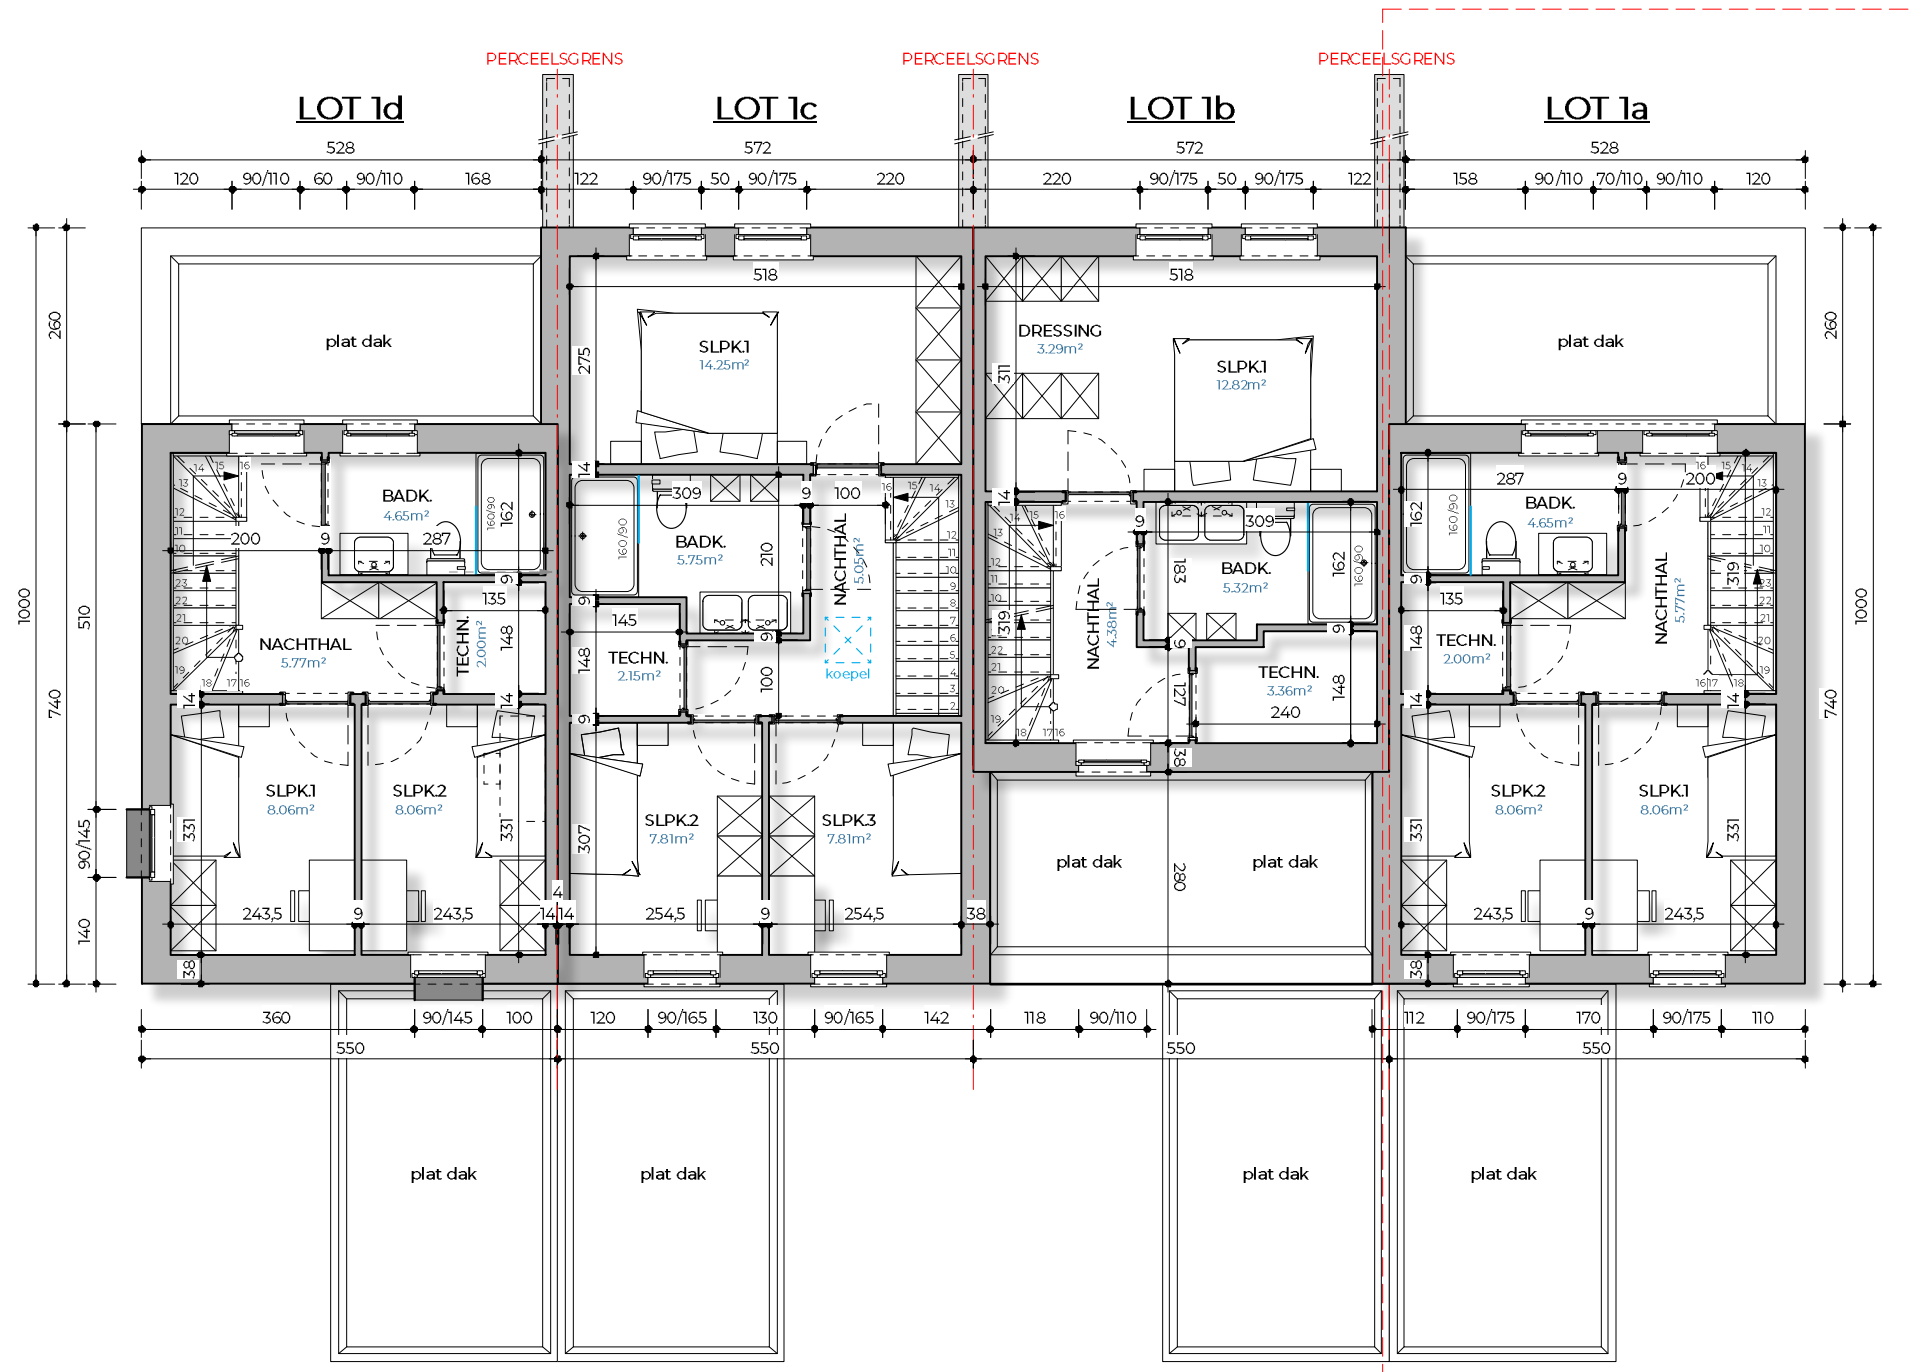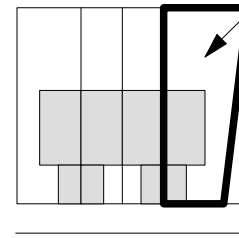

1ste VERDIEPING - schaal 1/100

bruto-oppervlakte: 40.5m<sup>2</sup>

bruto-oppervlakte: 55m<sup>2</sup>

bruto-oppervlakte: 39.5m<sup>2</sup>

bruto-oppervlakte: 40.5m<sup>2</sup>

# ST-TRUIDEN



S P L E N D I D W O N I N G B O U W

P1

voorontwerp onder voorbehoud van goedkeuring door de bevoegde diensten

deze plannen zijn eigendom van SPLENDID woningbouw en mogen zonder hun toelating niet gebruikt of gecopiëerd worden

P1 LOT1 a  
SLAGVELDSTRAAT nr.79

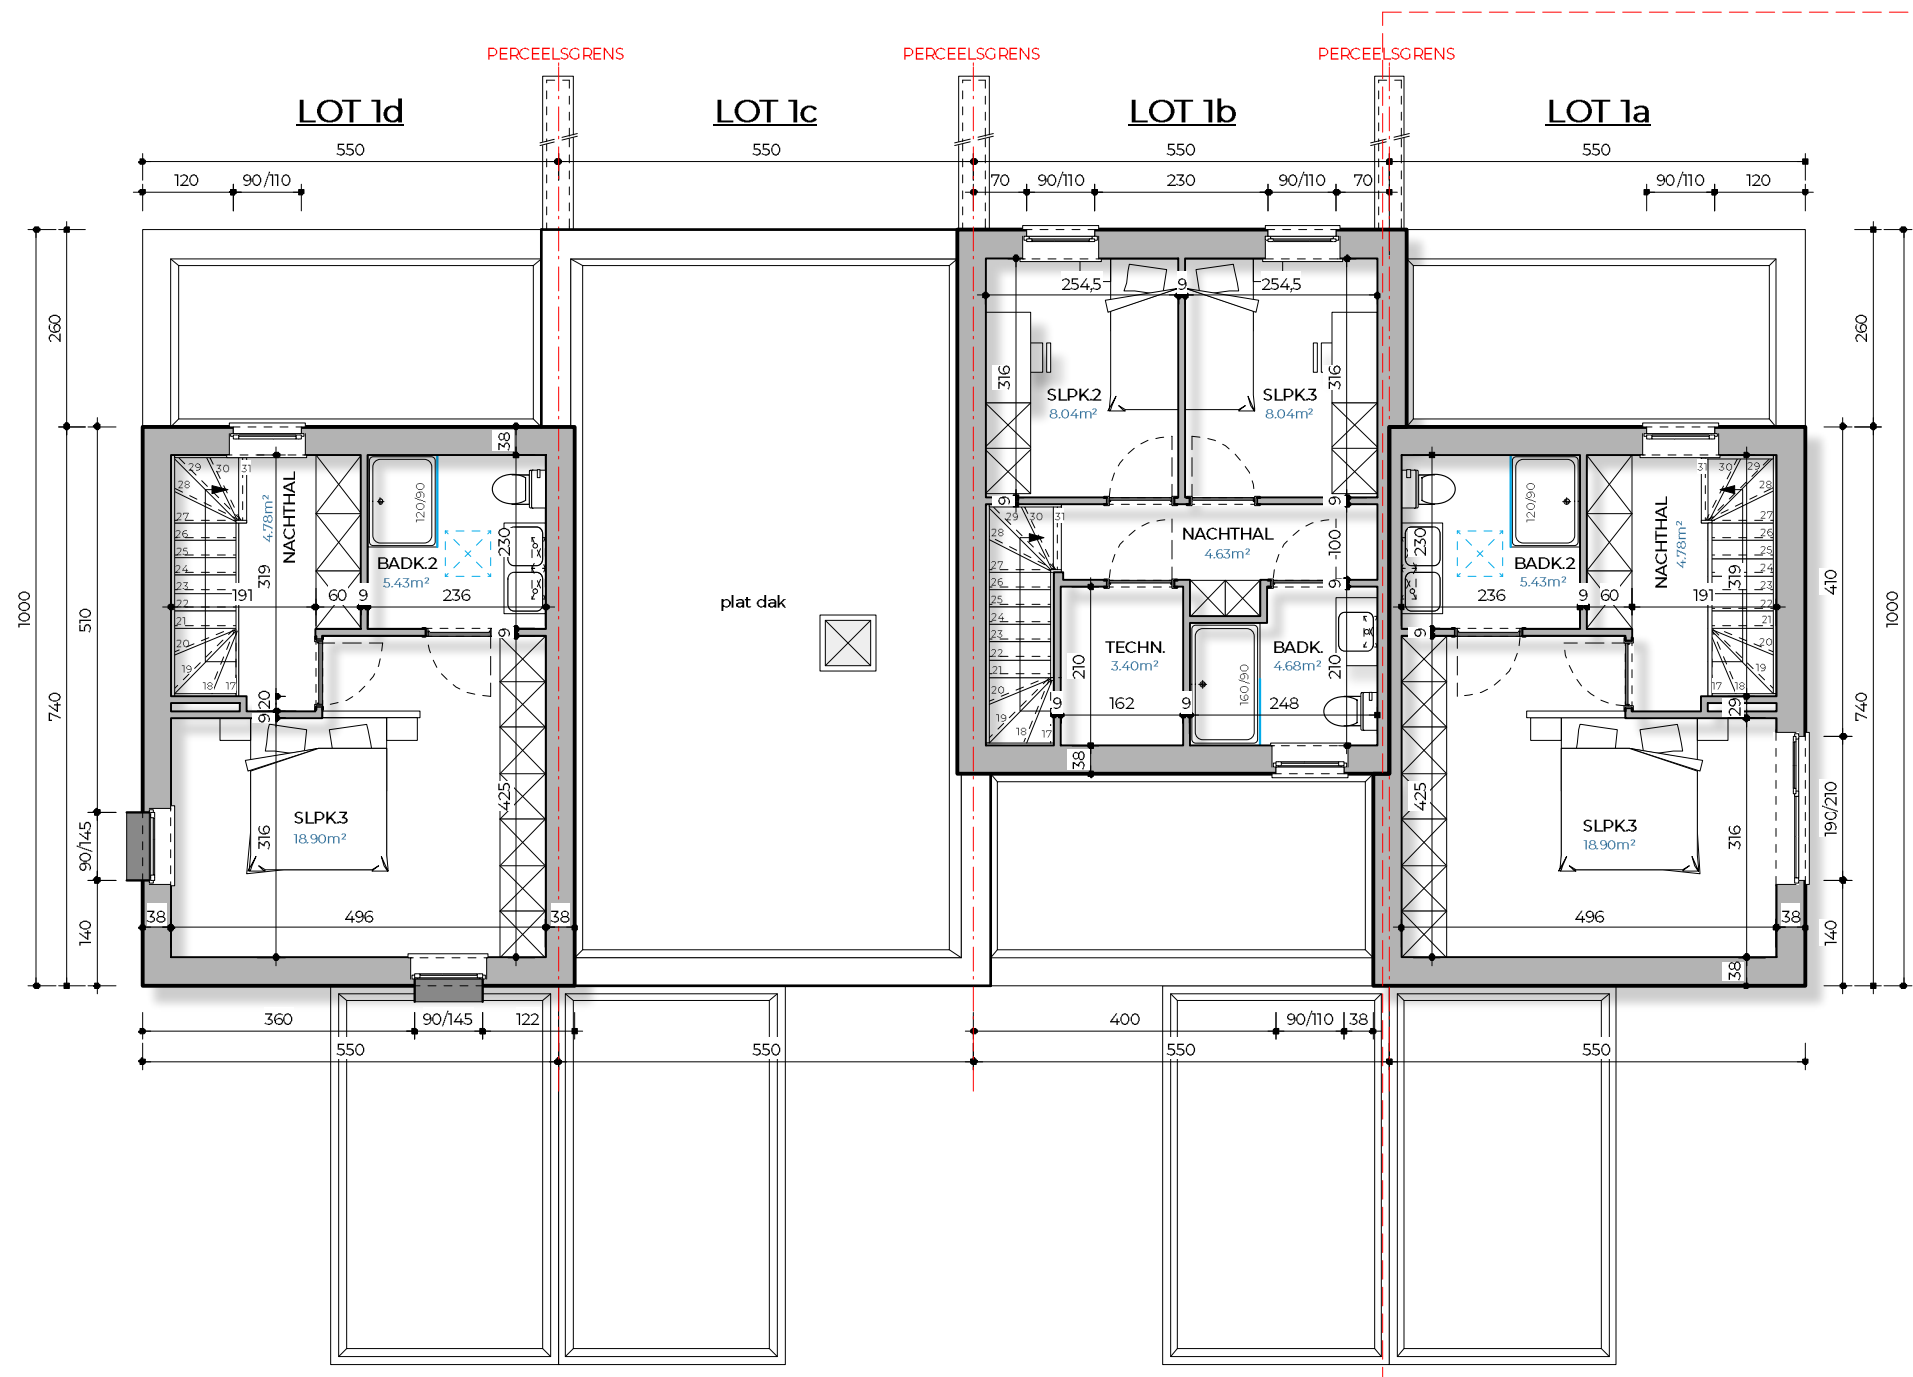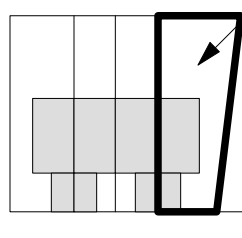

bruto-oppervlakte: 40.5m<sup>2</sup>

bruto-oppervlakte: 0m<sup>2</sup>

bruto-oppervlakte: 39.5m<sup>2</sup>

bruto-oppervlakte: 40.5m<sup>2</sup>

# ST-TRUIDEN

SPLENDID WONINGBOUW

P1





# ST-TRUIDEN

SPLENDID WONINGBOUW

P1

P1 LOT1 a  
SLAGVELDSTRAAT nr.79

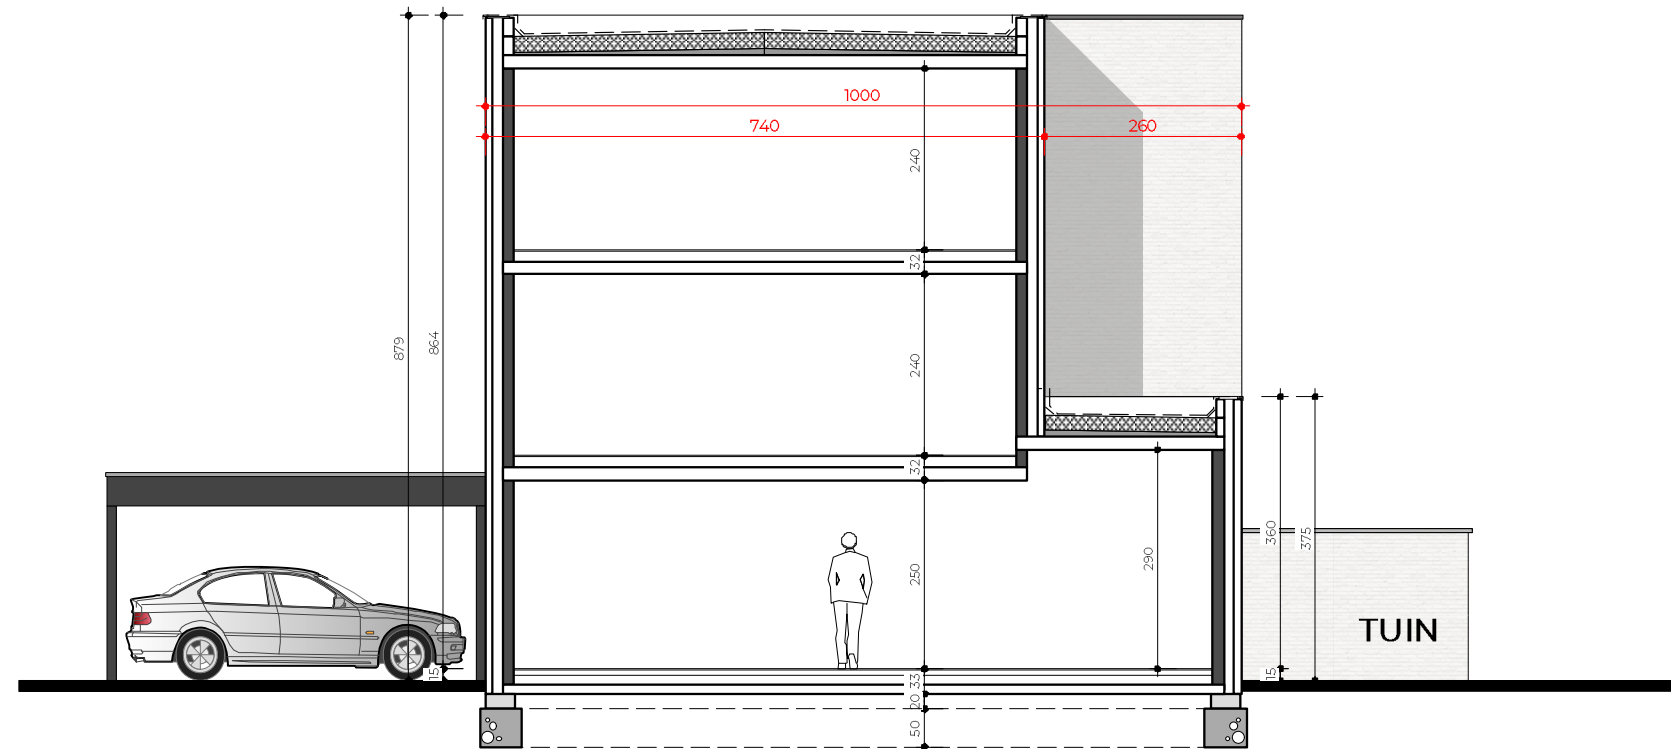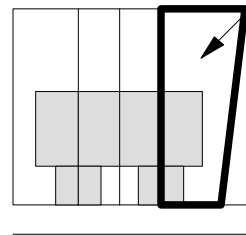

PRINCIEPSDOORSNEDE 1a - schaal 1/100



ZIJGEVEL RECHTS 1a - schaal 1/100