
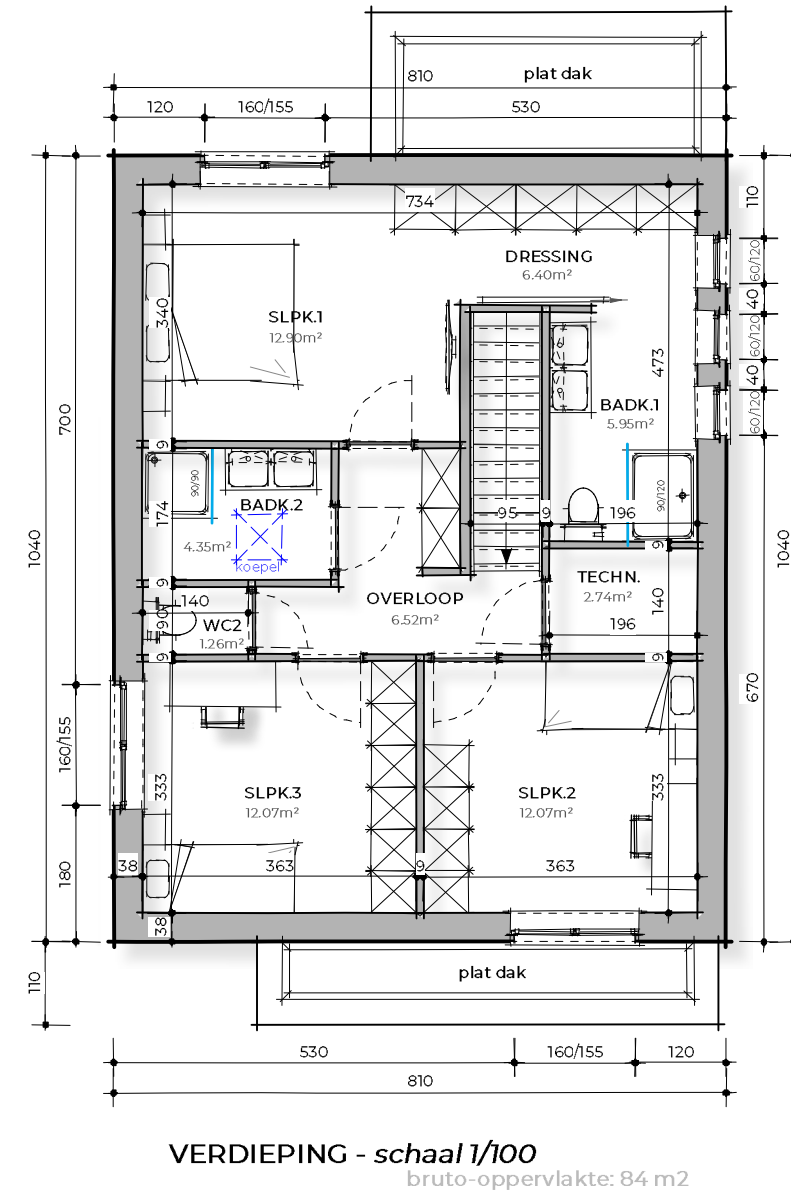
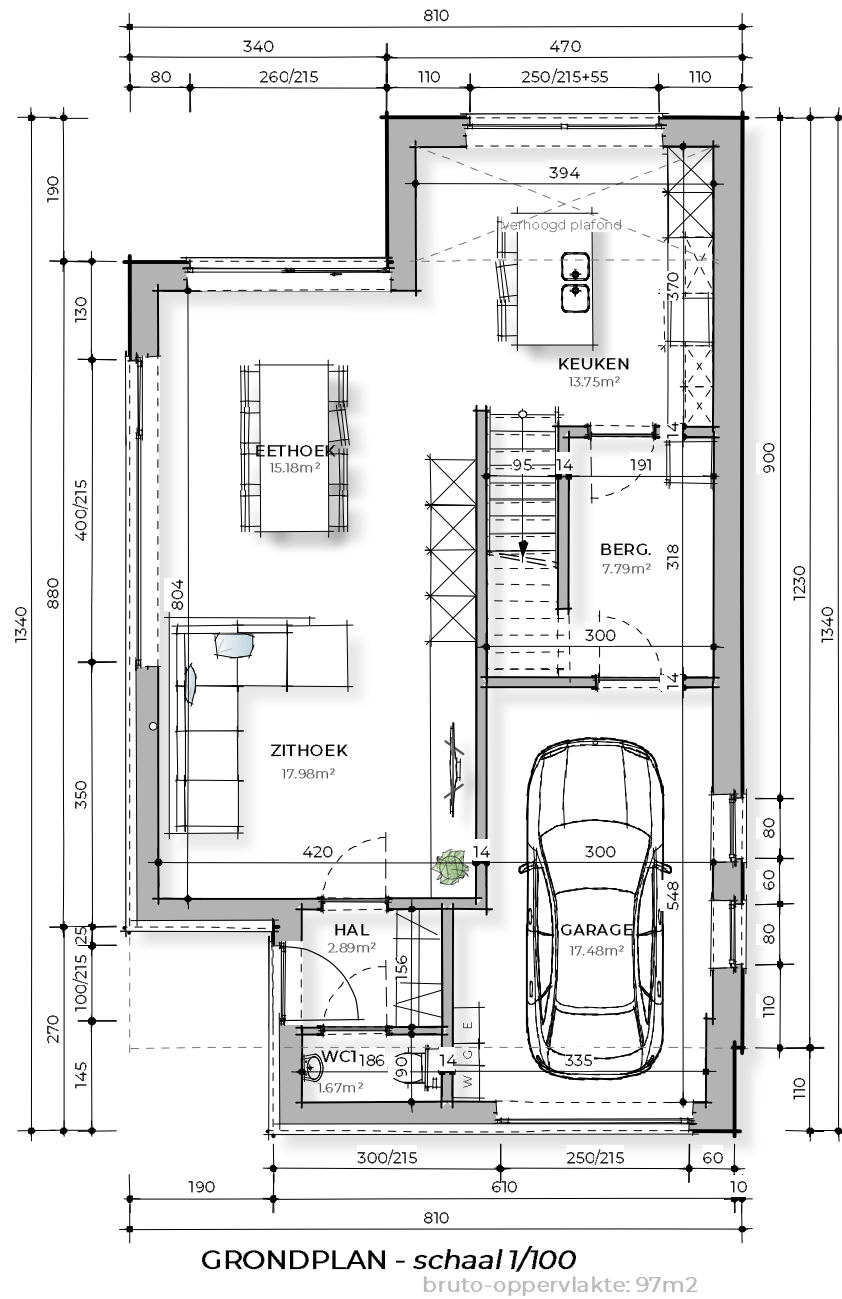


# APO-P

## SPLENDID WONINGBOUW

voortwerp onder voorbehoud van goedkeuring door de bevoegde diensten

deze plannen zijn eigendom van SPLENDID woningbouw en mogen zonder hun toelating niet gebruikt of gecopieerd worden

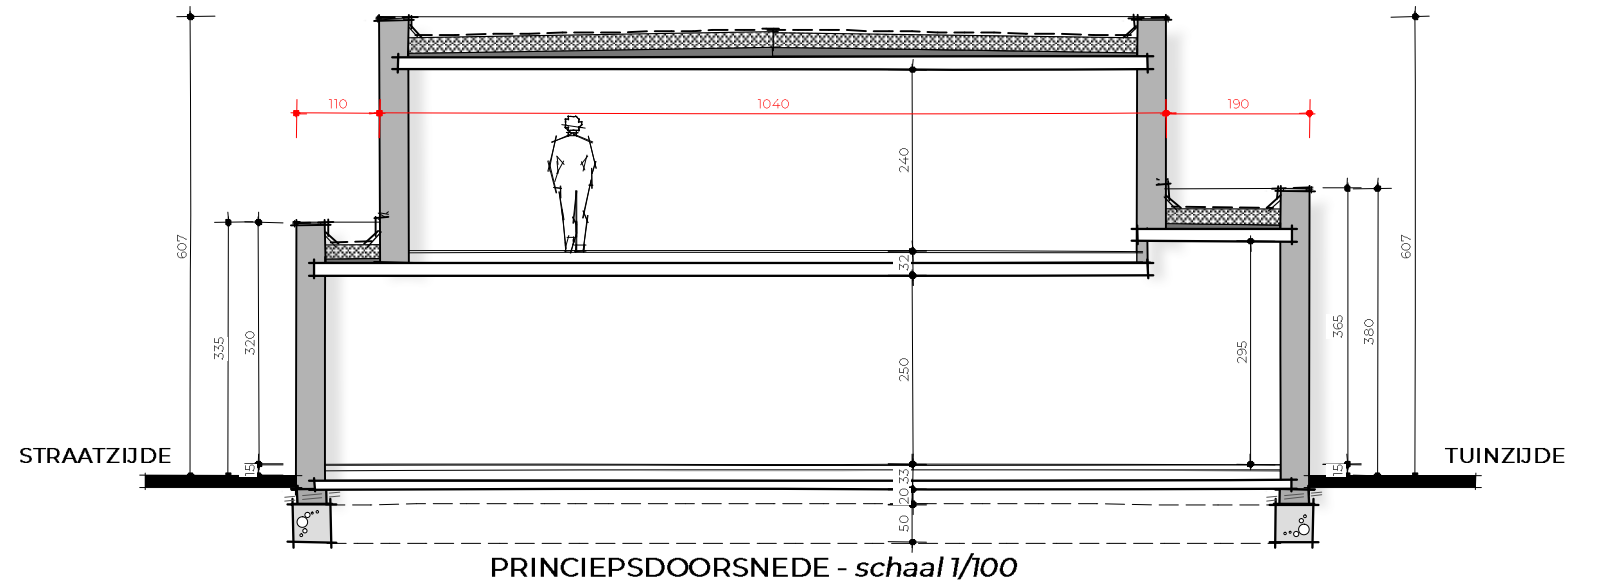


# APO-P

SPLendid WONINGBOUW


voortwerp onder voorbehoud van goedkeuring door de bevoegde diensten

deze plannen zijn eigendom van SPLendid woningbouw en  
mogen zonder hun toelating niet gebruikt of gecopieerd worden

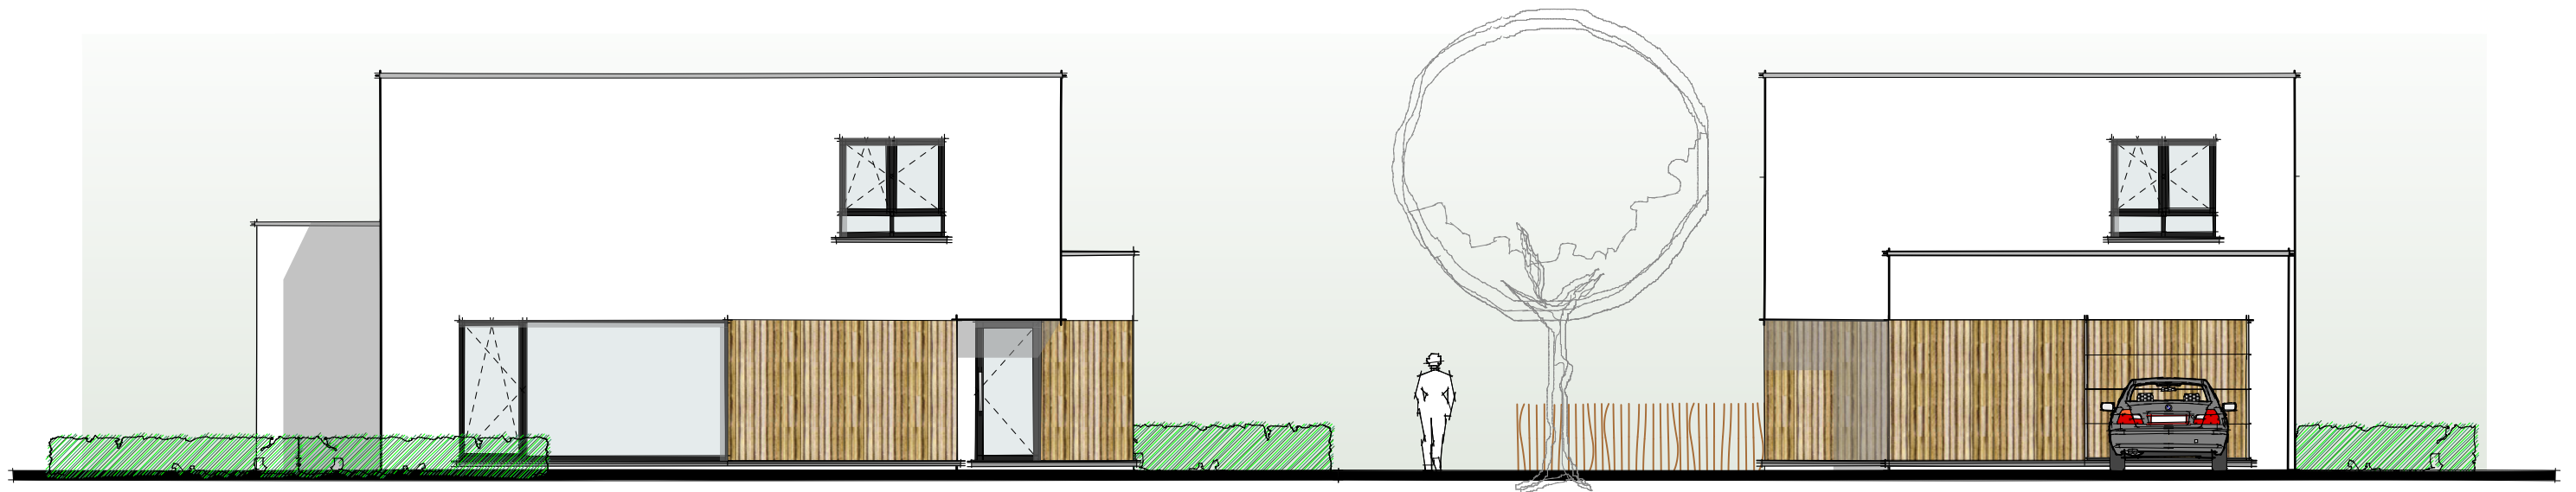

ZIJGEVEL LINKS - schaal 1/100

VOORGEVEL - schaal 1/100

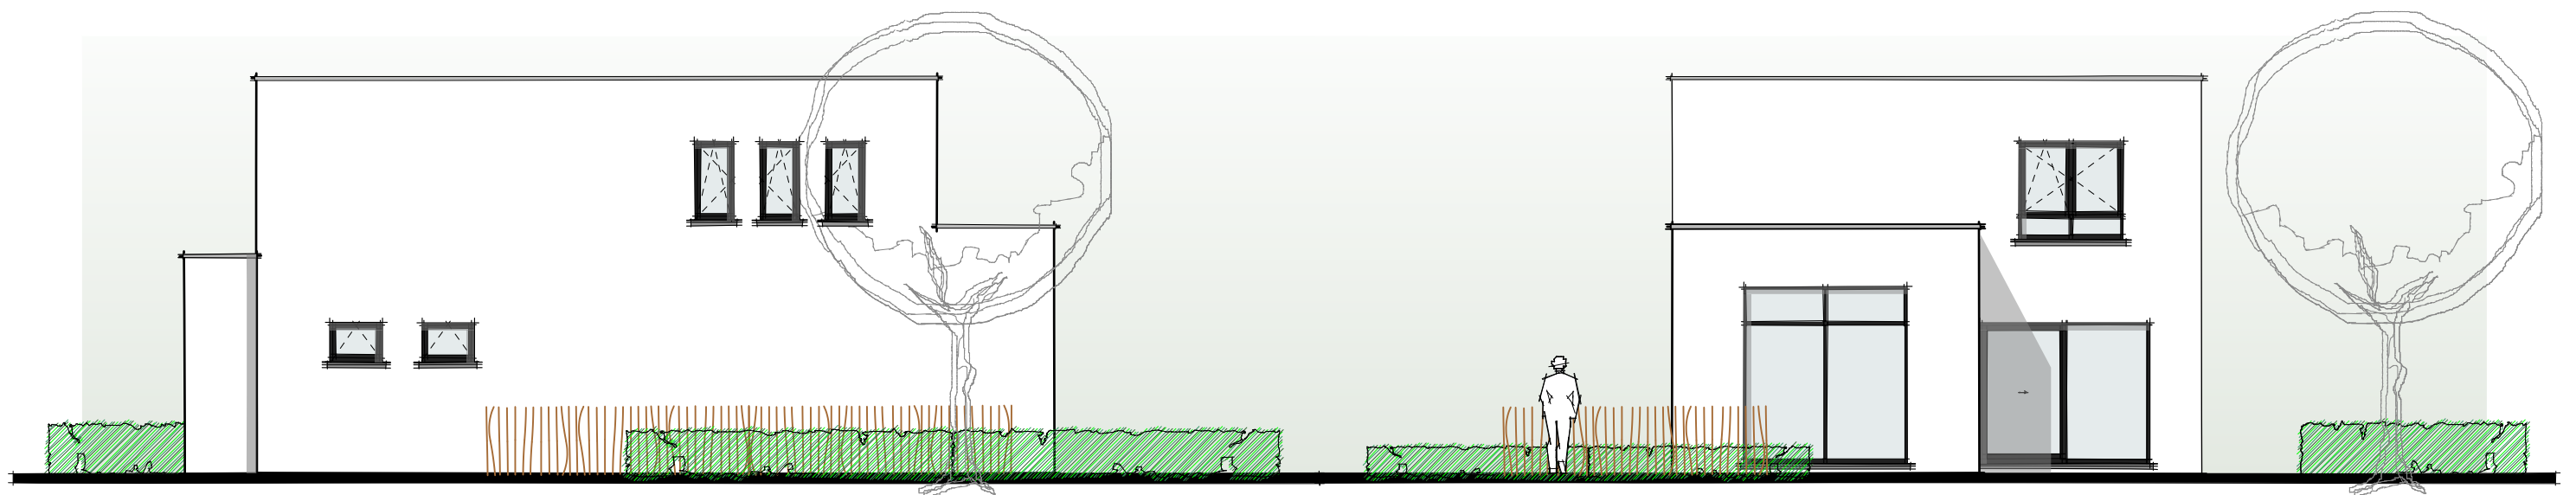

ZIJGEVEL LINKS - schaal 1/100

ACHTERGEVEL - schaal 1/100