


Ontworpen toestand

Gemeente BERINGEN
Deelgemeente: KOERSEL
Wipstraat 3
4° Afd. sectie C nr. 210/e
Schaal: 1/500

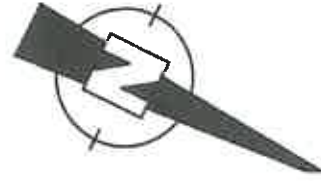


Gezien en goedgekeurd door het college van Beringen mits de voorschriften van de vergunning en bijlagen gevolgd worden, in zitting van

11 maart 2010

Luc Vrijdaghs
secretaris

Marcel Mandelers
burgemeester

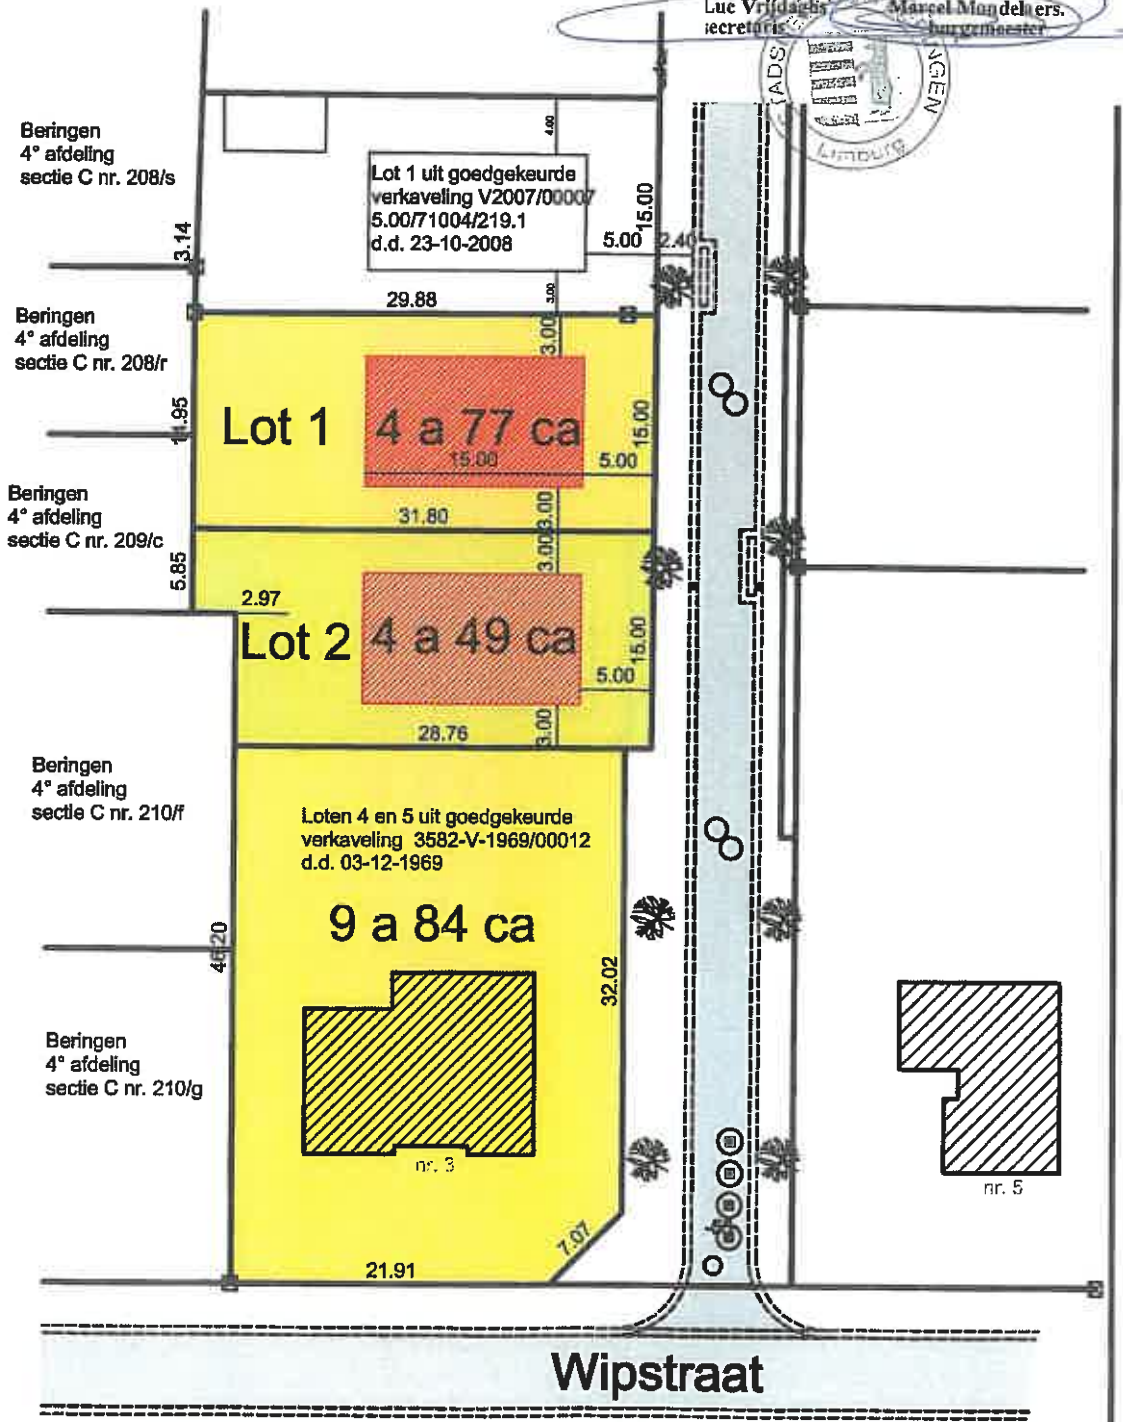

1:500

⊗ 50

