


KOERSEL


SPLendid WONINGBOUW

voortwerp onder voorbehoud van goedkeuring door de bevoegde diensten

deze plannen zijn eigendom van SPLendid woningbouw en mogen zonder hun toelating niet gebruikt of gecopieerd worden

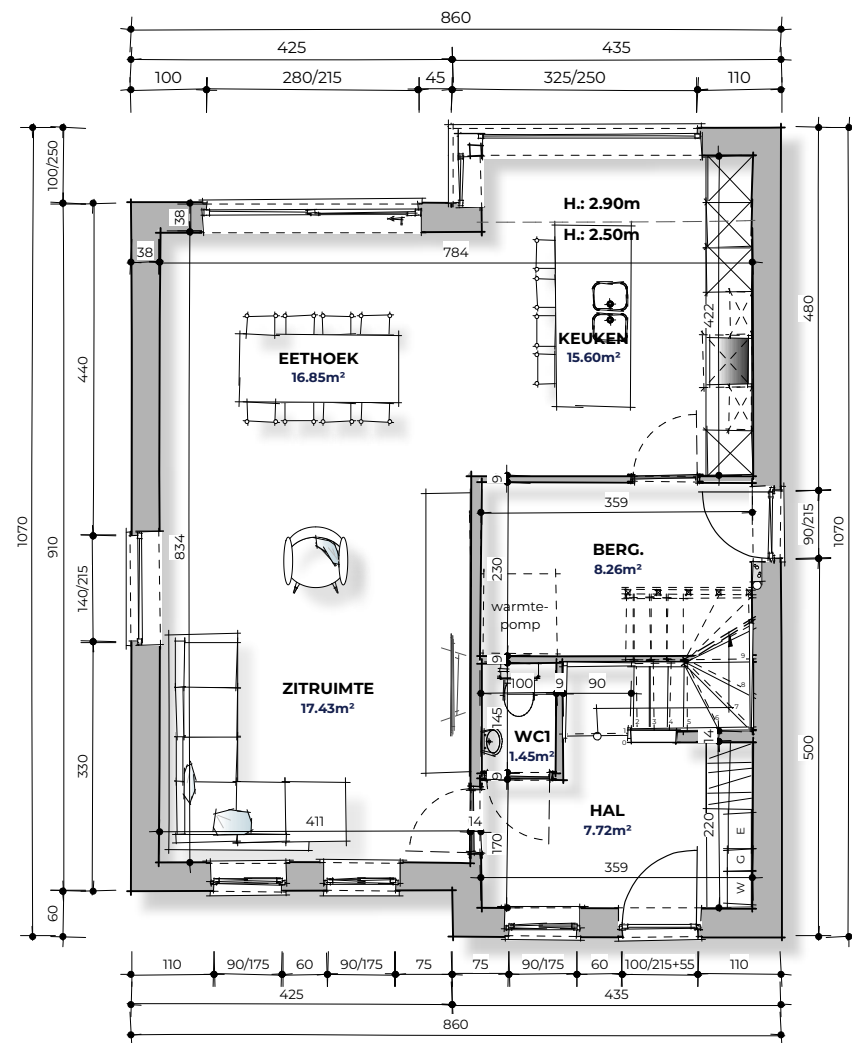



GRONDPLAN - schaal 1/100
bruto-oppervlakte: 85m²

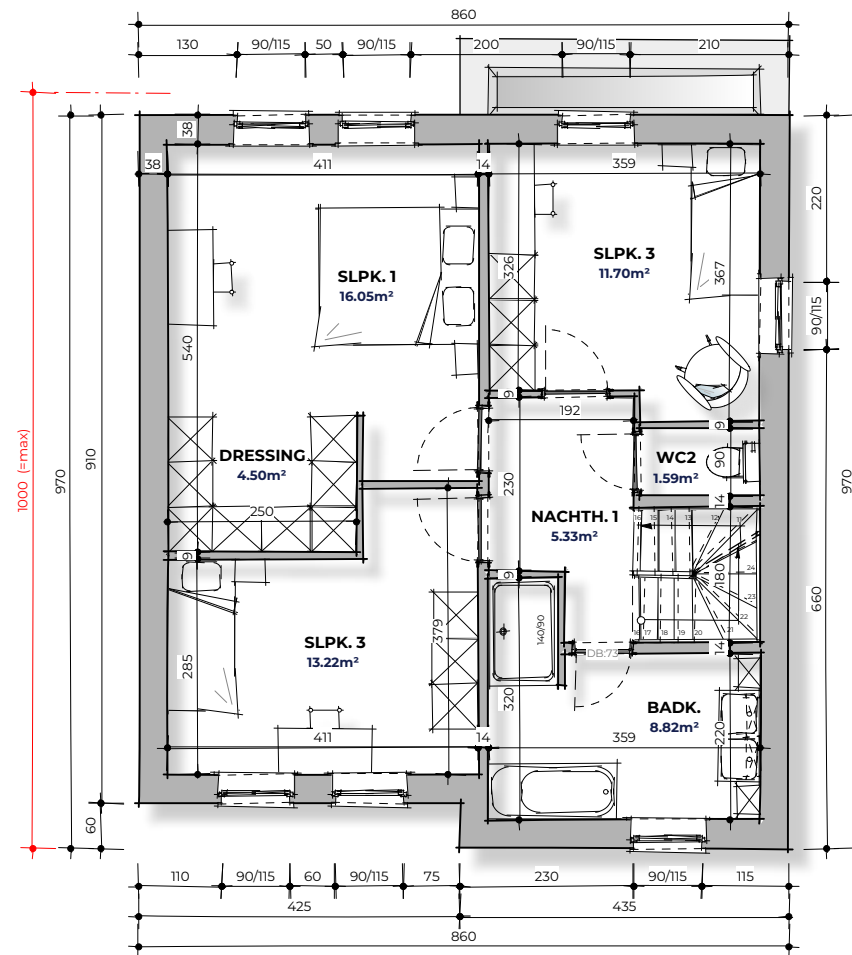

VERDIEPING - schaal 1/100
bruto-oppervlakte: 81m²

ZOLDER - schaal 1/100
bruto-oppervlakte: 51m²

vrijblijvend voorstel voor eventuele inrichting zolder

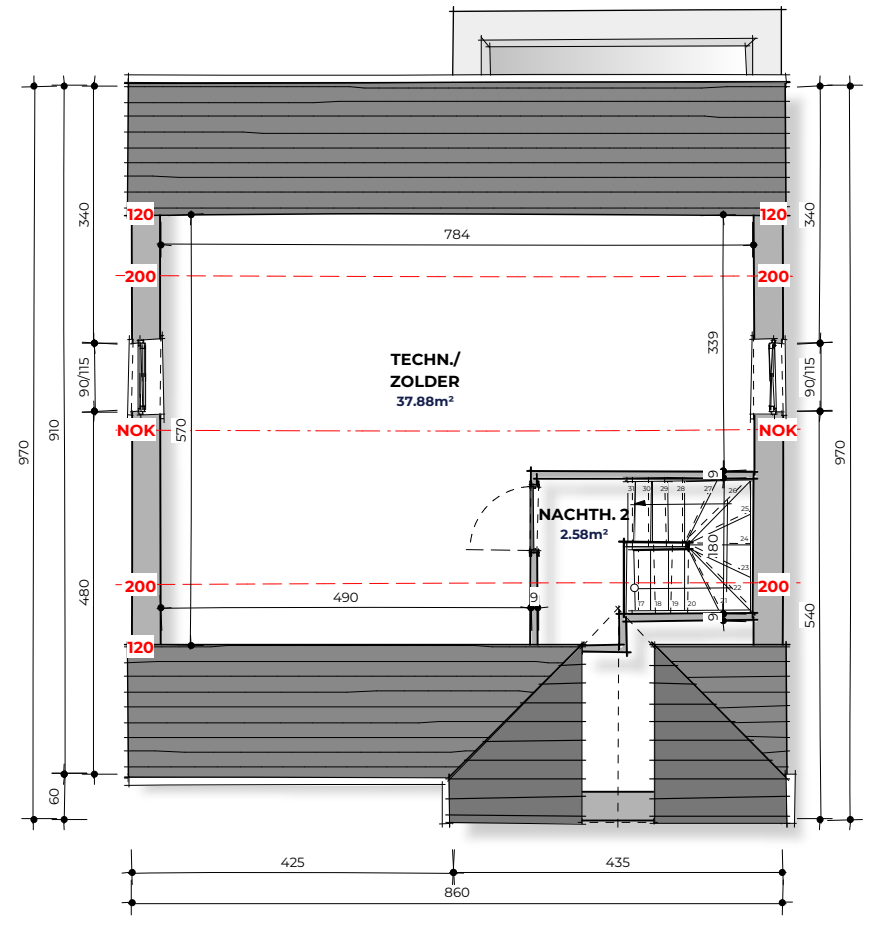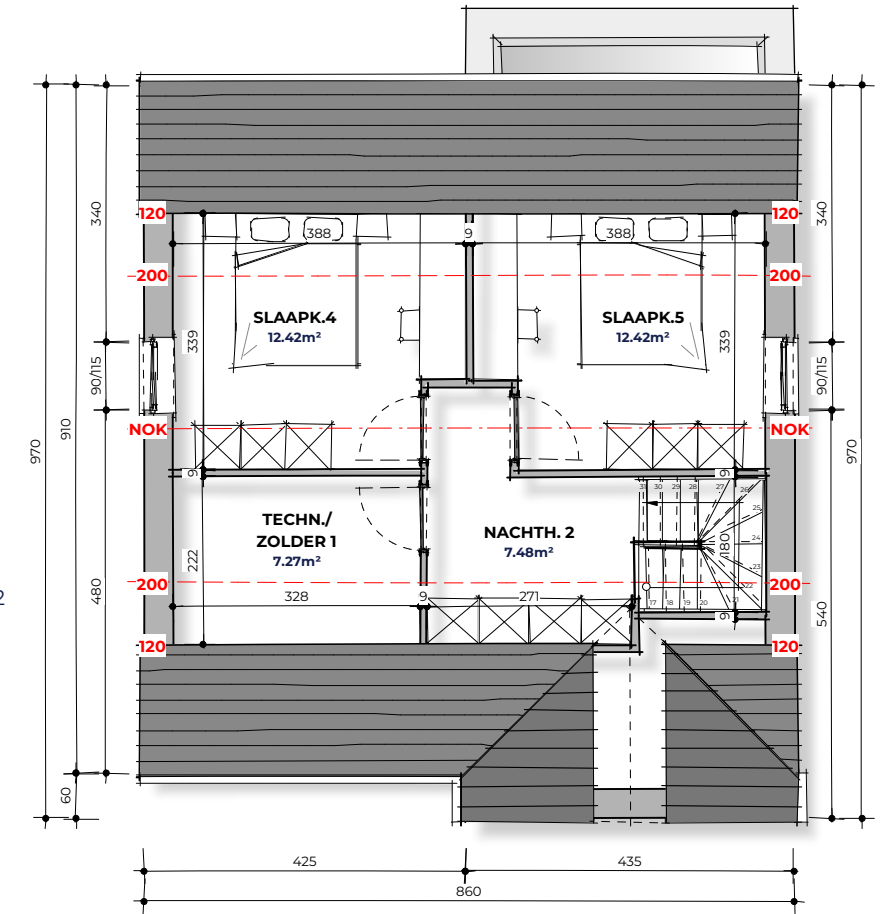

ZOLDER - schaal 1/100
bruto-oppervlakte: 51m²

KOERSEL

SPLENDID WONINGBOUW

voorontwerp onder voorbehoud van goedkeuring door de bevoegde diensten

deze plannen zijn eigendom van SPLENDID woningbouw en mogen zonder hun toelating niet gebruikt of gecopieerd worden



VOORGEVEL - schaal 1/100



ZIJGEVEL LINKS - schaal 1/100



ZIJGEVEL RECHTS - schaal 1/100

