
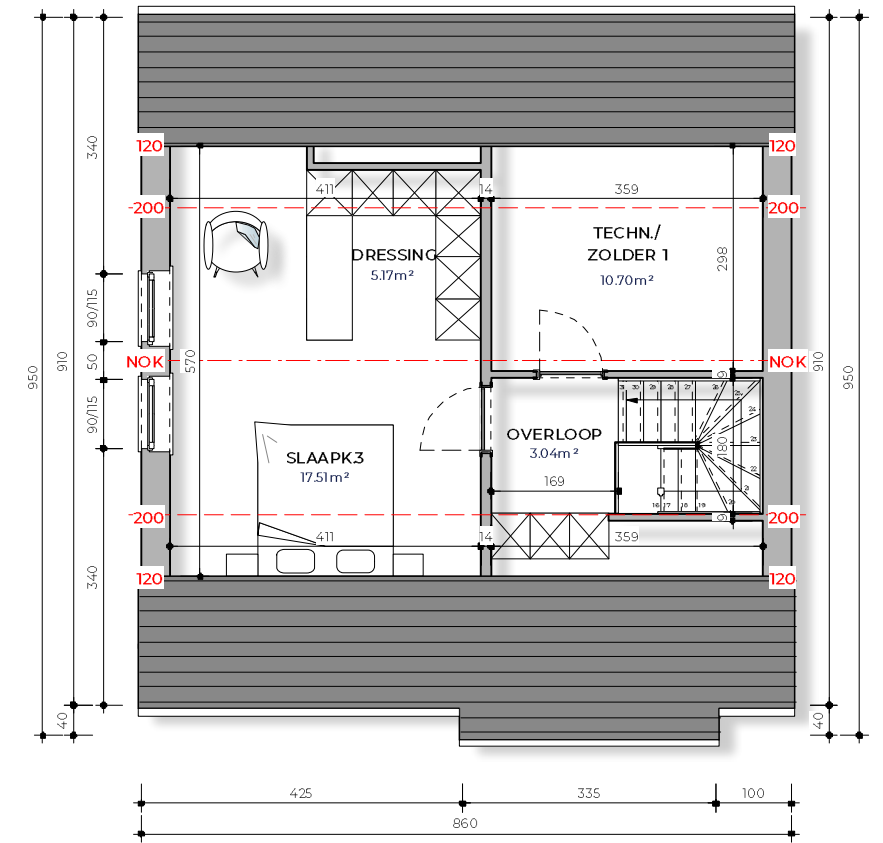
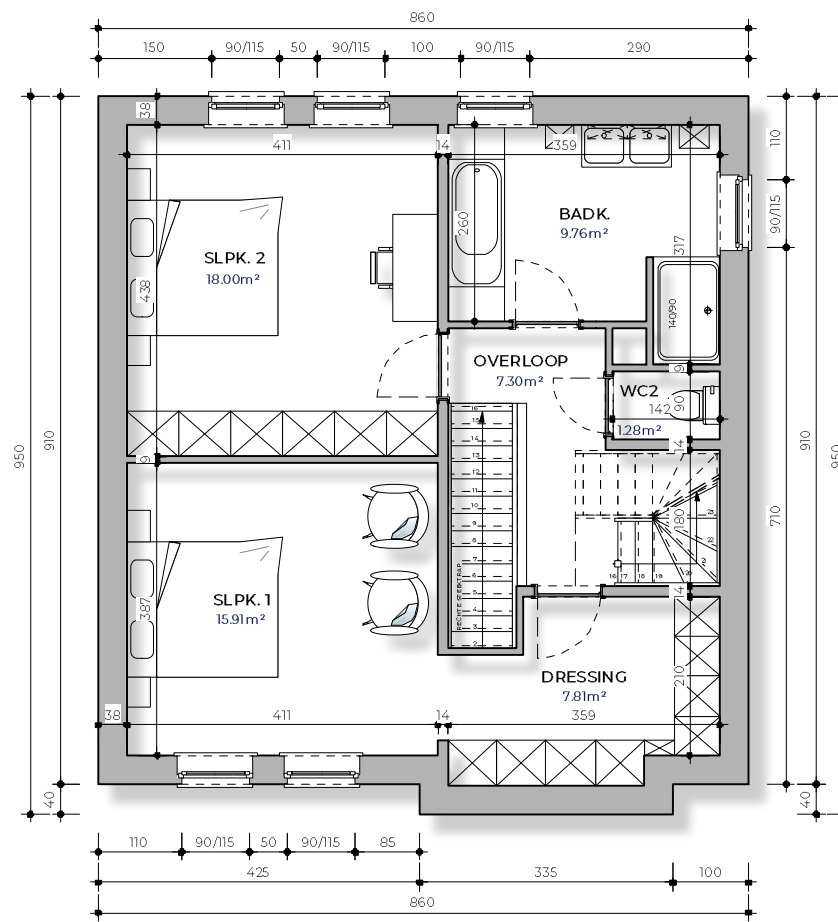


HOEILAART

SPLENDID WONINGBOUW


.voorontwerp onder voorbehoud van goedkeuring door de bevoegde diensten
 .inplanting tuinberging: aanpassen verkaveling nodig
 .deze plannen zijn eigendom van SPLENDID woningbouw en mogen zonder hun toelating niet gebruikt of gecopieerd worden

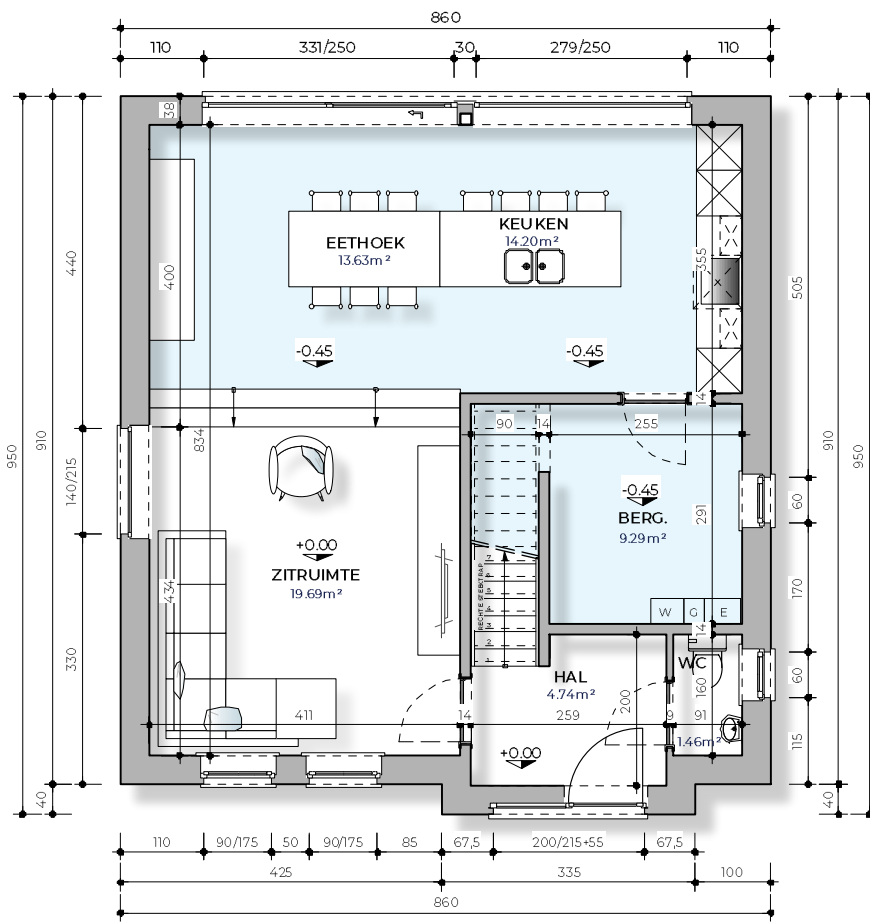

HOEILAART

SPLENDID WONINGBOUW

- .voorontwerp onder voorbehoud van goedkeuring door de bevoegde diensten
- .inplanting tuinberging: aanpassen verkaveling nodig
- .deze plannen zijn eigendom van SPLENDID woningbouw en mogen zonder hun toelating niet gebruikt of gecopieerd worden

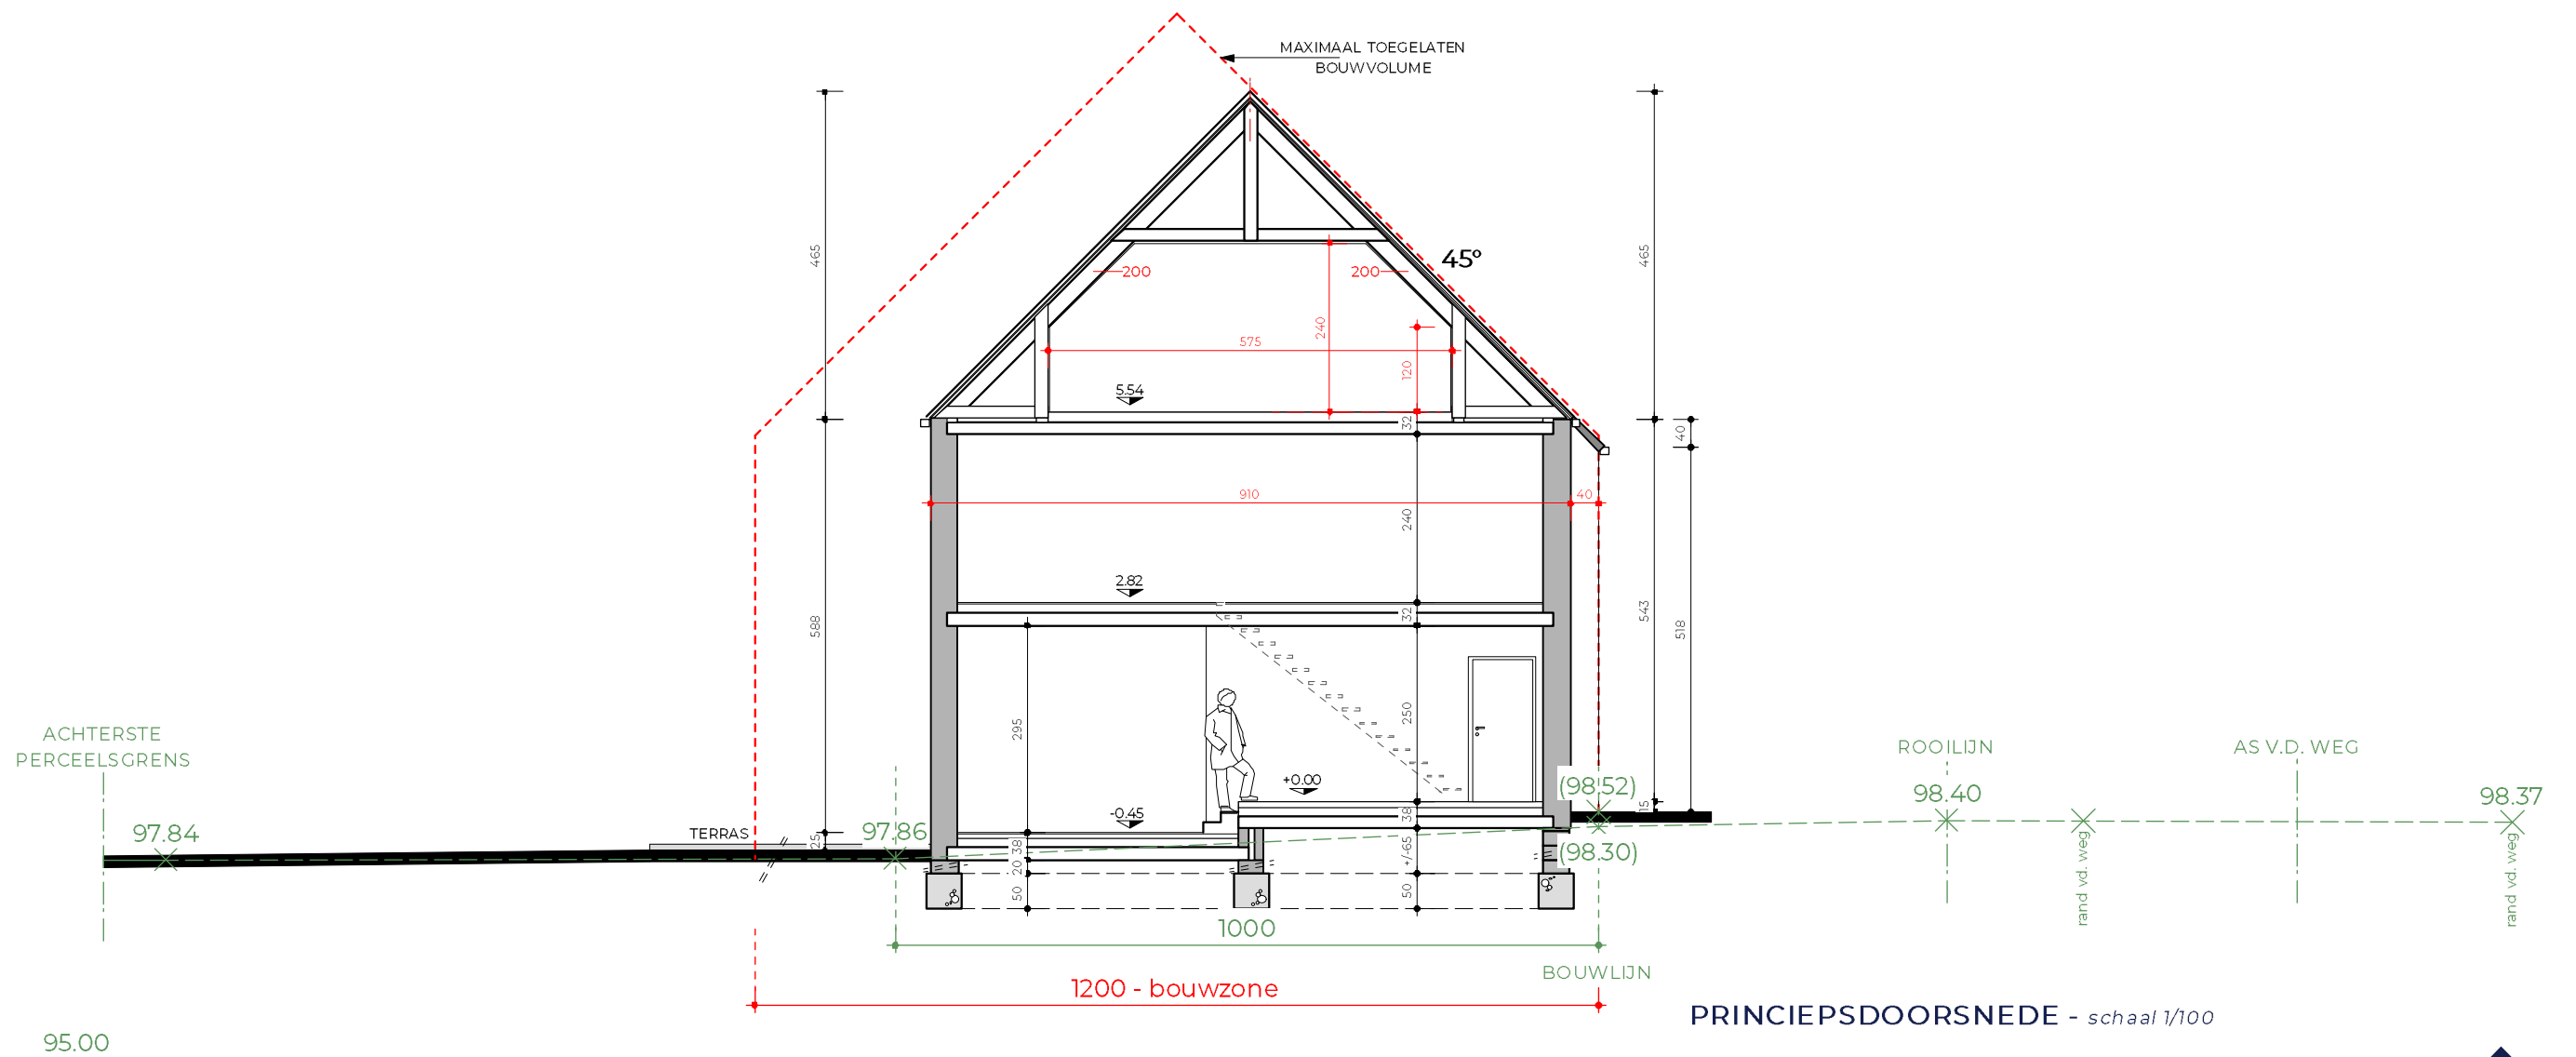


HOEILAART

SPLendid WONINGBOUW

.voorontwerp onder voorbehoud van goedkeuring door de bevoegde diensten
.inplanting tuinberging: aanpassen verkaveling nodig
.deze plannen zijn eigendom van SPLendid woningbouw en mogen zonder hun toelating niet gebruikt of gecopieerd worden



VOORGEVEL - schaal 1/100

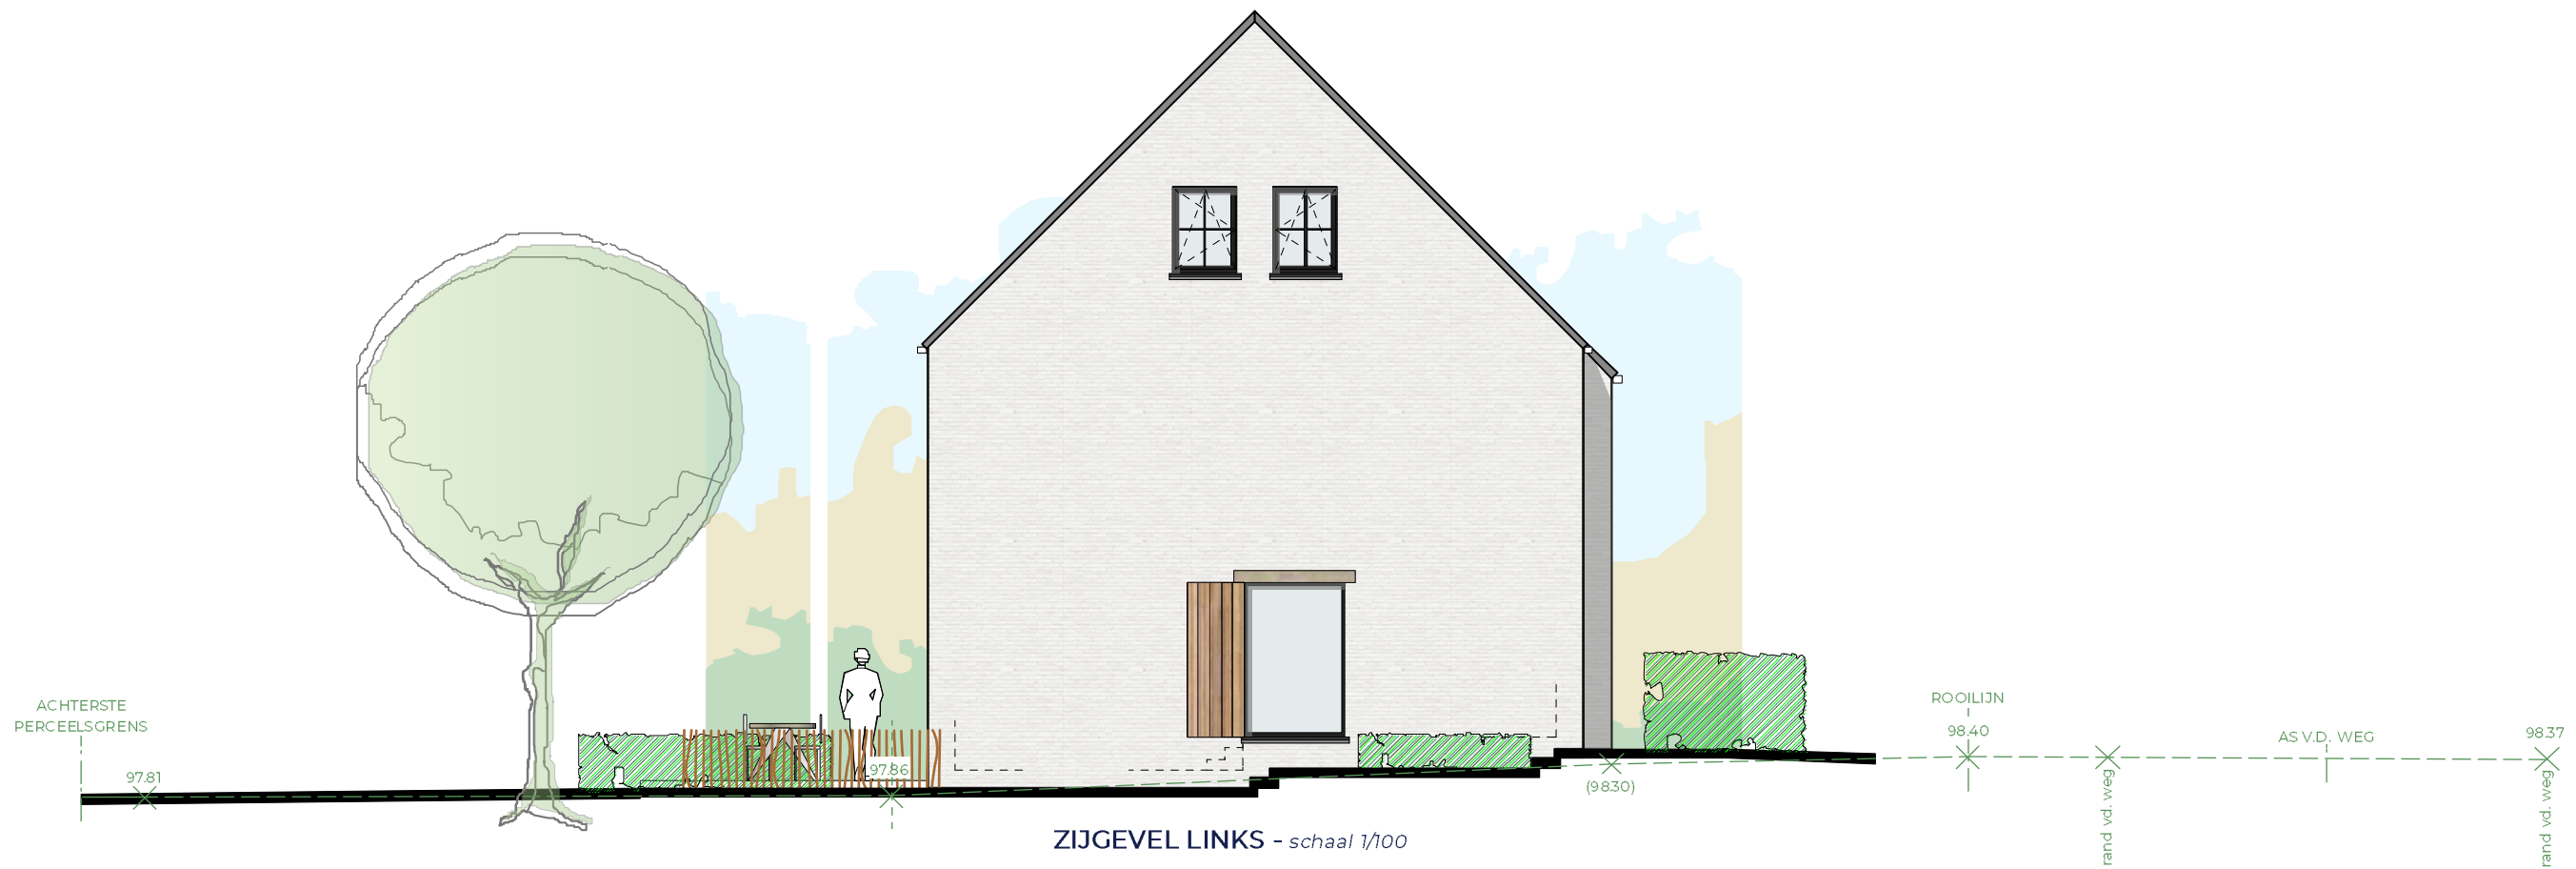

ZIJGEVEL LINKS - schaal 1/100

HOEILAART

SPLENDID WONINGBOUW

.voorontwerp onder voorbehoud van goedkeuring door de bevoegde diensten
.inplanting tuinberging: aanpassen verkaveling nodig
.deze plannen zijn eigendom van SPLENDID woningbouw en mogen zonder hun toelating niet gebruikt of gecopieerd worden



ACHTERGEVEL - schaal 1/100



ZIJGEVEL RECHTS - schaal 1/100