


Provincie VLAAMS-BRABANT
 Gemeente HOEILAART
 Sectie A Nummer 231/Z/17
 Vriendschapstraat 3

ONTWERP

Ward Bartholomees
 Landmeter-Expert
 LAN141603
 0495 66 73 99
 Bollestraat 112
 3090 OVERIJSE
 Datum van opmeting:
 13/06/2024
 Datum van ontwerp:
 16/06/2024
 K1218/LE367

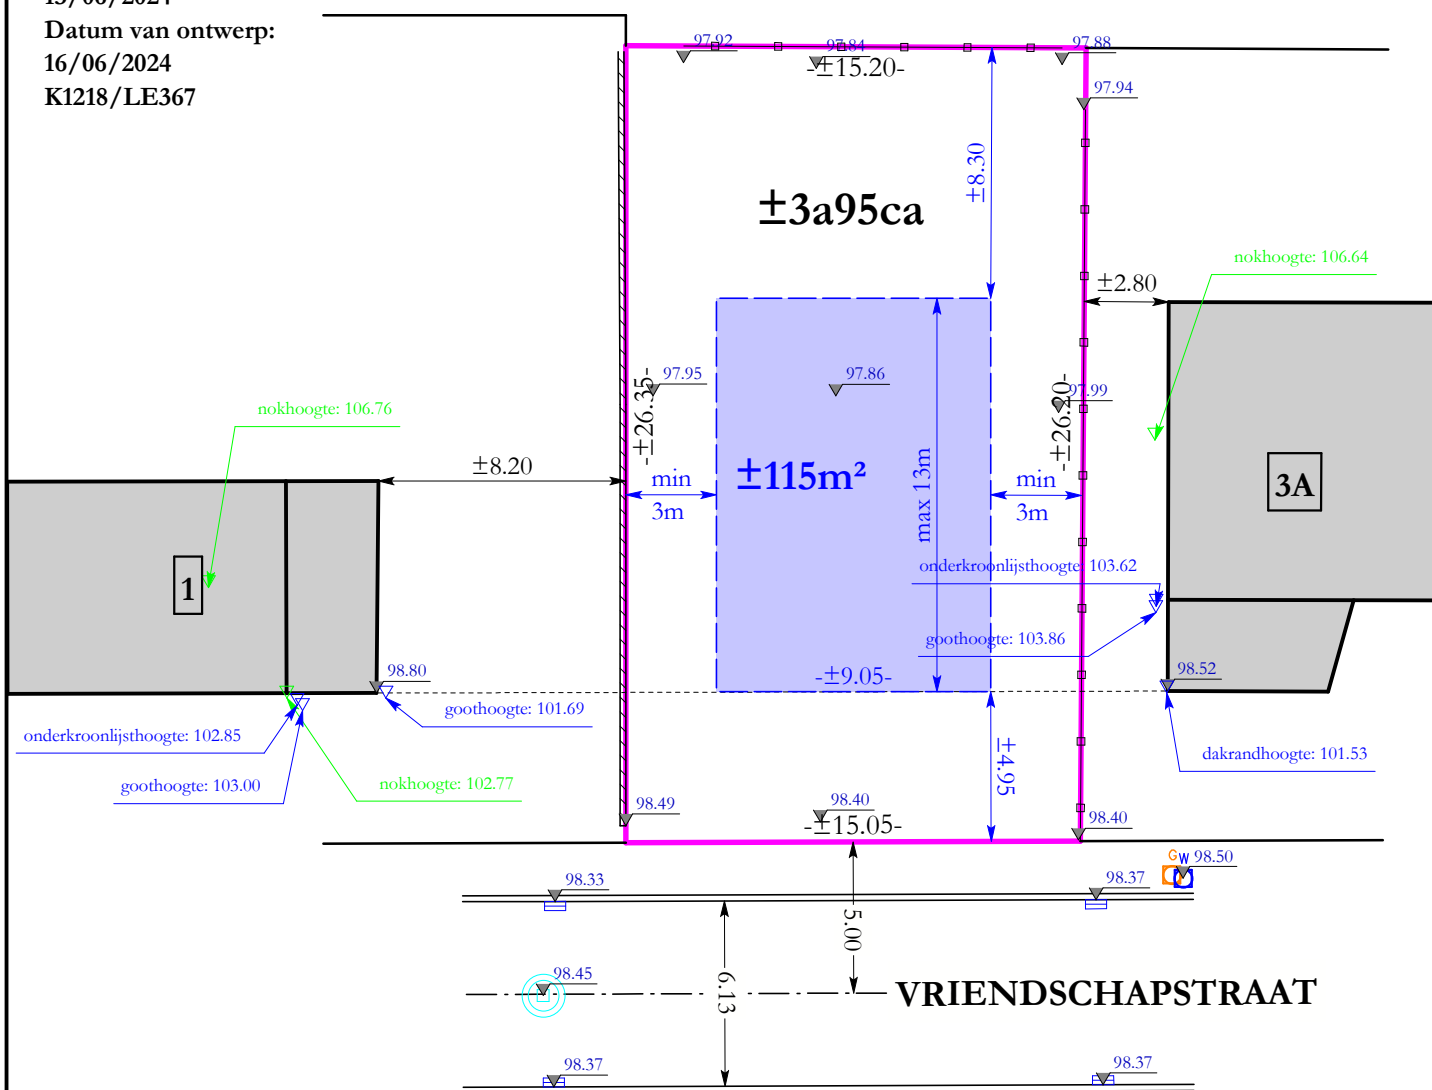

LEGENDE	
\square_w	Aansluiting water
\square_g	Aansluiting gas
\square_{\equiv}	Watersliker
\odot	Inspectieput
--- (pink line)	Eigendomsgrans
∇	Hoogtepunt
\square (blue dashed)	Ontworpen maximale inplanting

Opmerkingen:
 De lengtematen zijn op het plan weergegeven met een nauwkeurigheid van 10 cm
 De oppervlaktematen zijn afgerond op 10ca
 Dit plan mag geenszins zonder meer gebruikt worden als juridisch metingsplan

Schaal 1/250