


HERENT


SPLendid WONINGBOUW

voorontwerp onder voorbehoud van goedkeuring door de bevoegde diensten

deze plannen zijn eigendom van SPLendid woningbouw en mogen zonder hun toelating niet gebruikt of gecopieerd worden

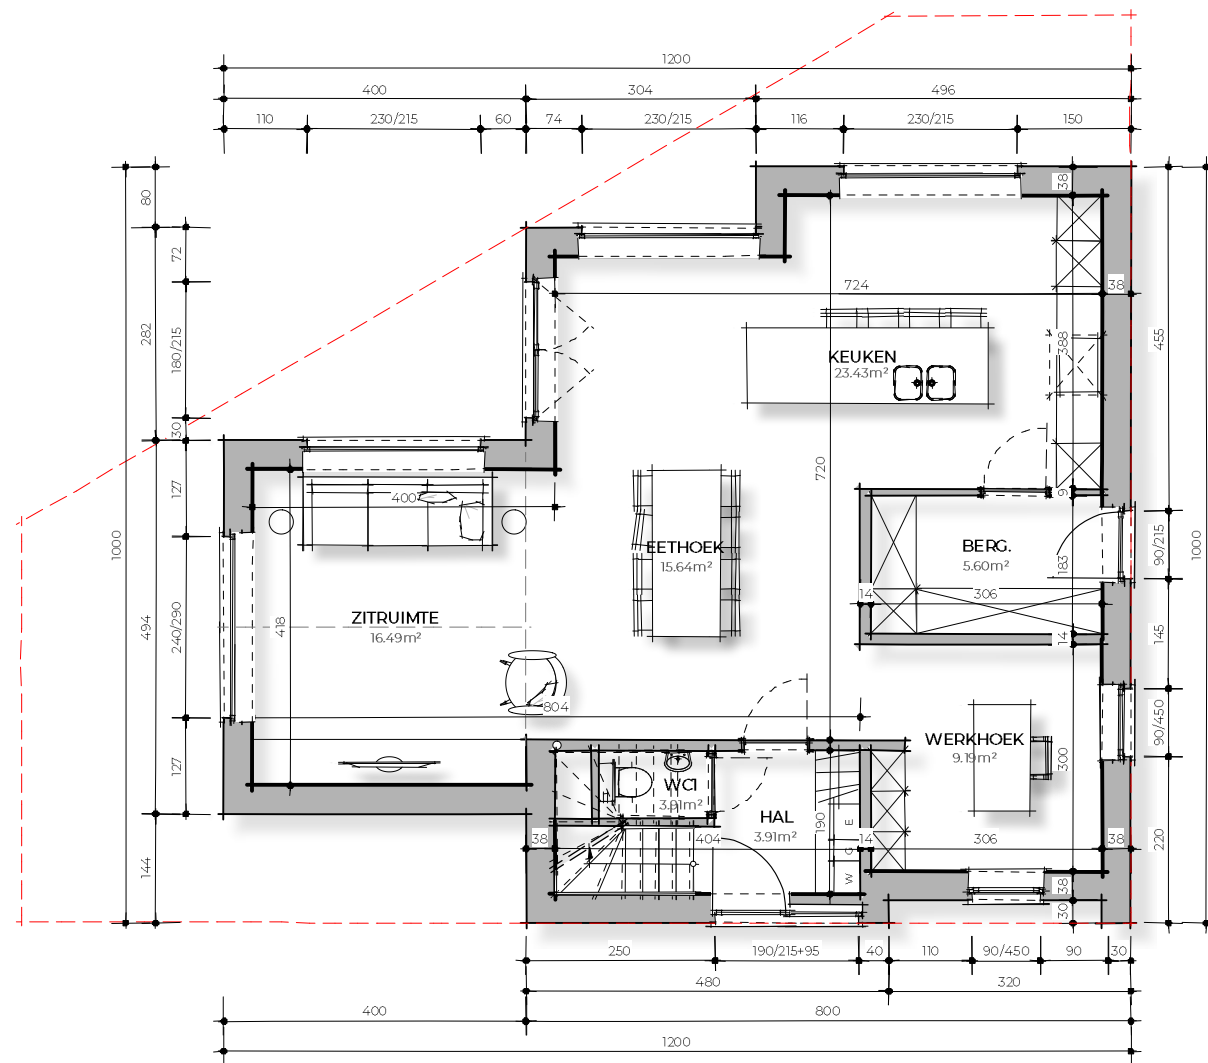

GELIJKVLOERS - schaal 1/100
bruto-oppervlakte: 95.5m²

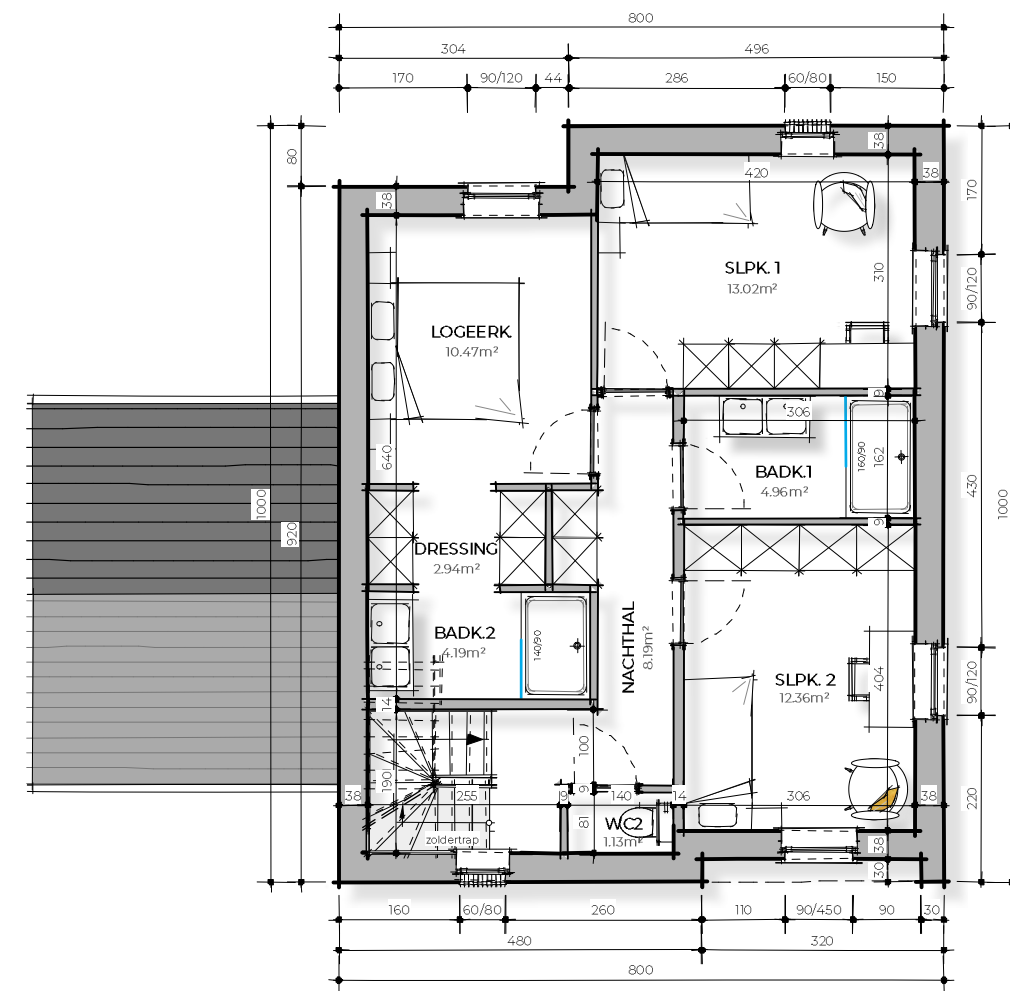


1ste VERDIEPING - schaal 1/100
bruto-oppervlakte: 77m²

HERENT

SPLENDID WONINGBOUW

voorontwerp onder voorbehoud van goedkeuring door de bevoegde diensten


deze plannen zijn eigendom van SPLENDID woningbouw en mogen zonder hun toelating niet gebruikt of gecopiëerd worden

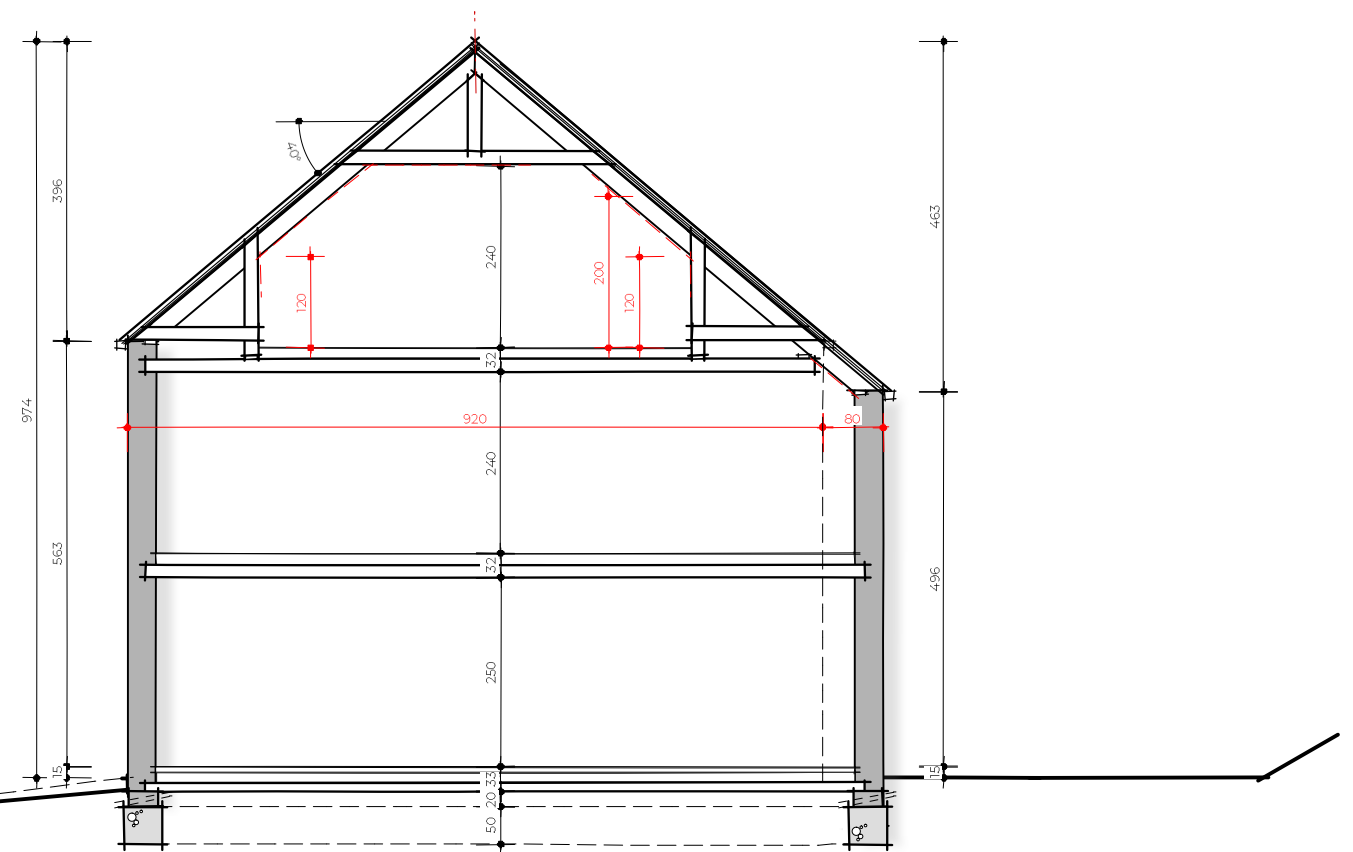

PRINCIEPSDOORSNEDE - schaal 1/100

BRUSSESESTEENWEG

GRACHT

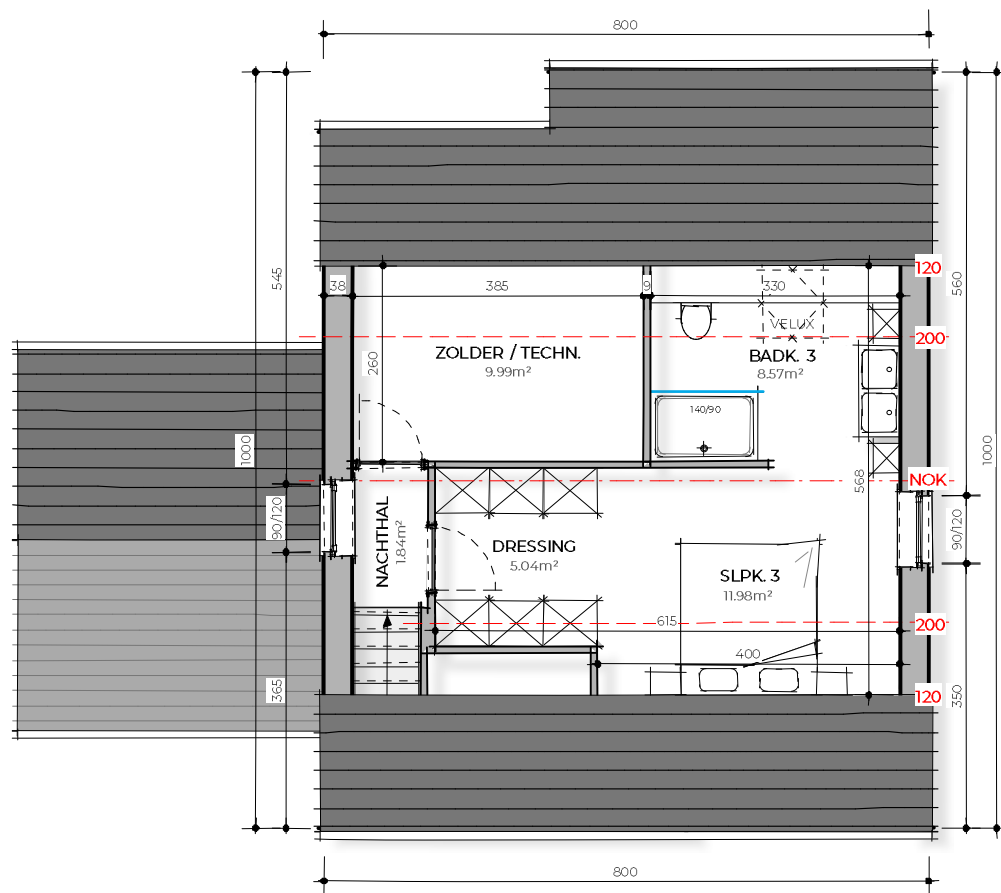

2de VERDIEPING - schaal 1/100
bruto-oppervlakte: 45m²



VOORGEVEL - schaal 1/100

HERENT

SPLendid WONINGBOUW

voorontwerp onder voorbehoud van goedkeuring door de bevoegde diensten

deze plannen zijn eigendom van SPLendid woningbouw en mogen zonder hun toelating niet gebruikt of gecopieerd worden



ZIJGEVEL LINKS - schaal 1/100



ZIJGEVEL RECHTS - schaal 1/100