
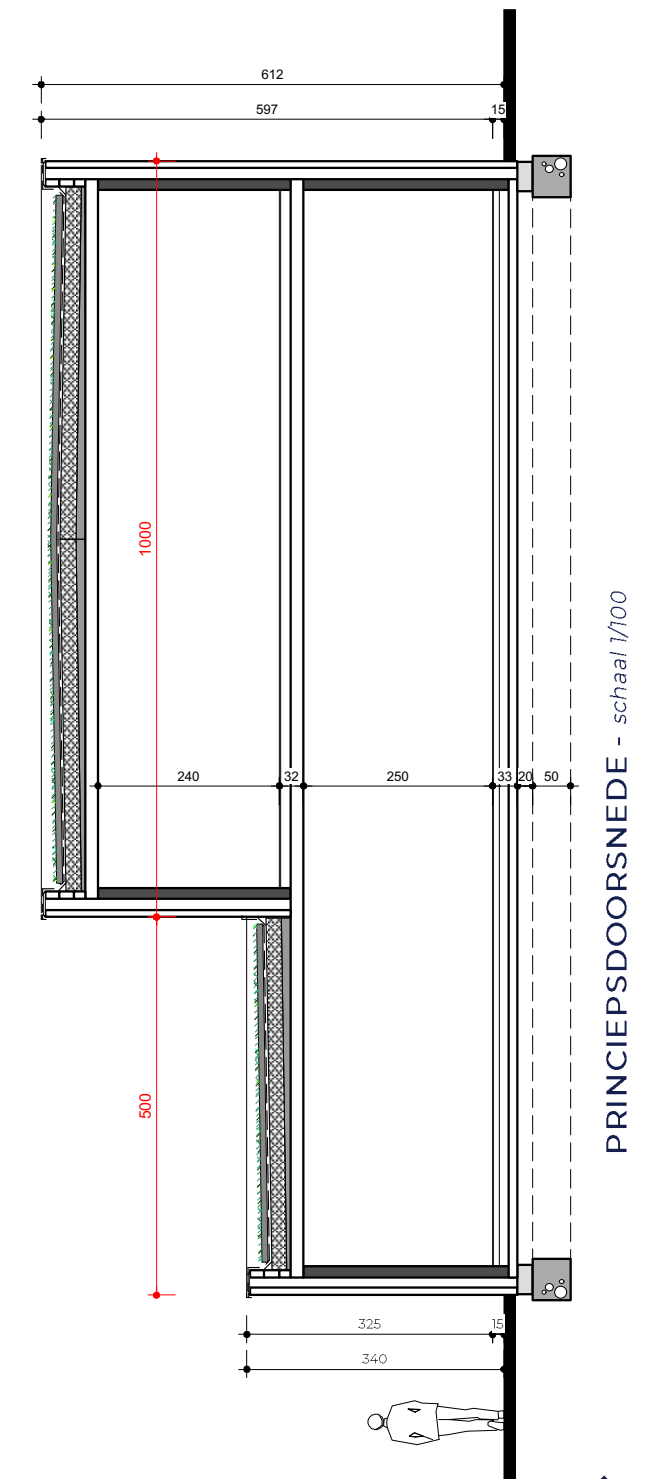
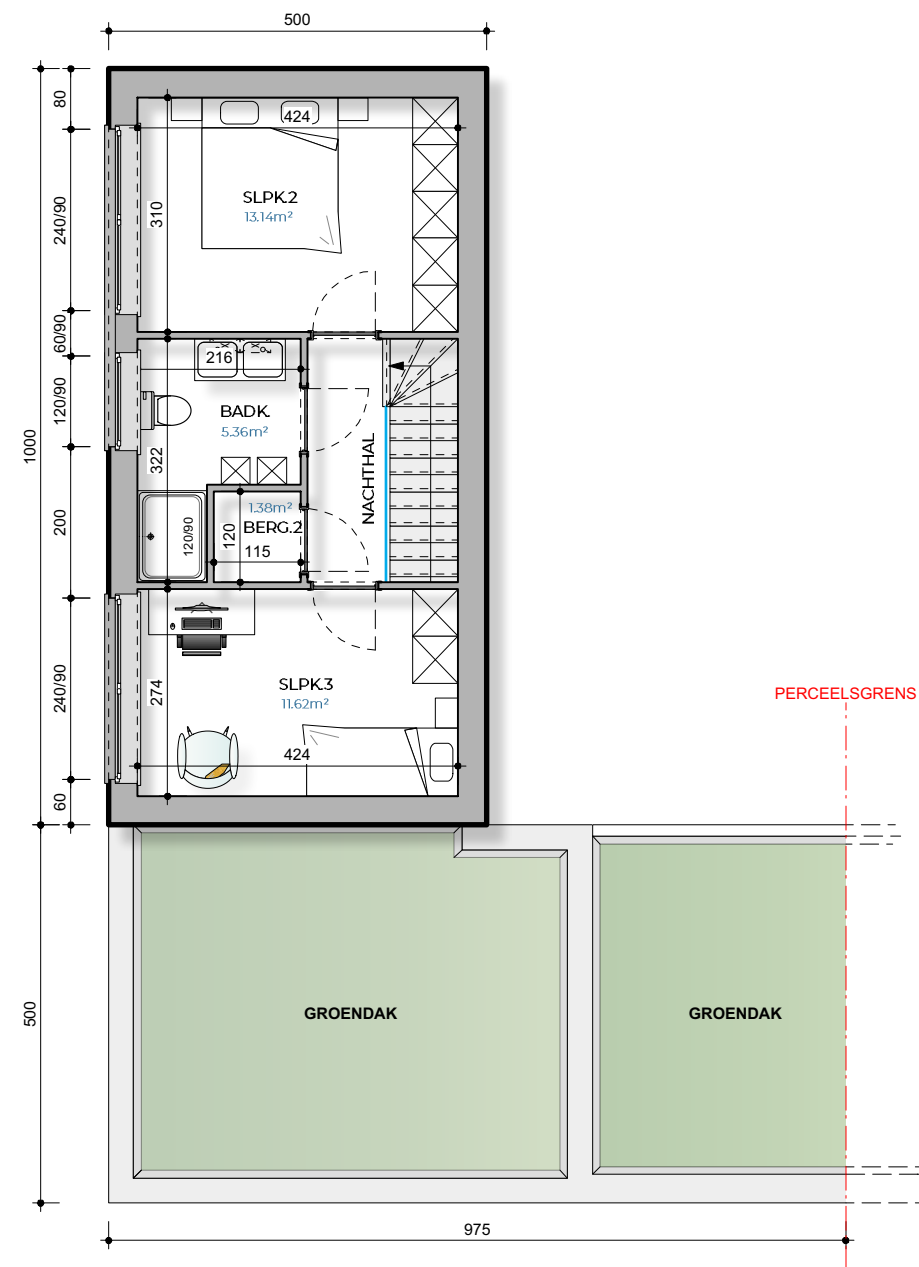
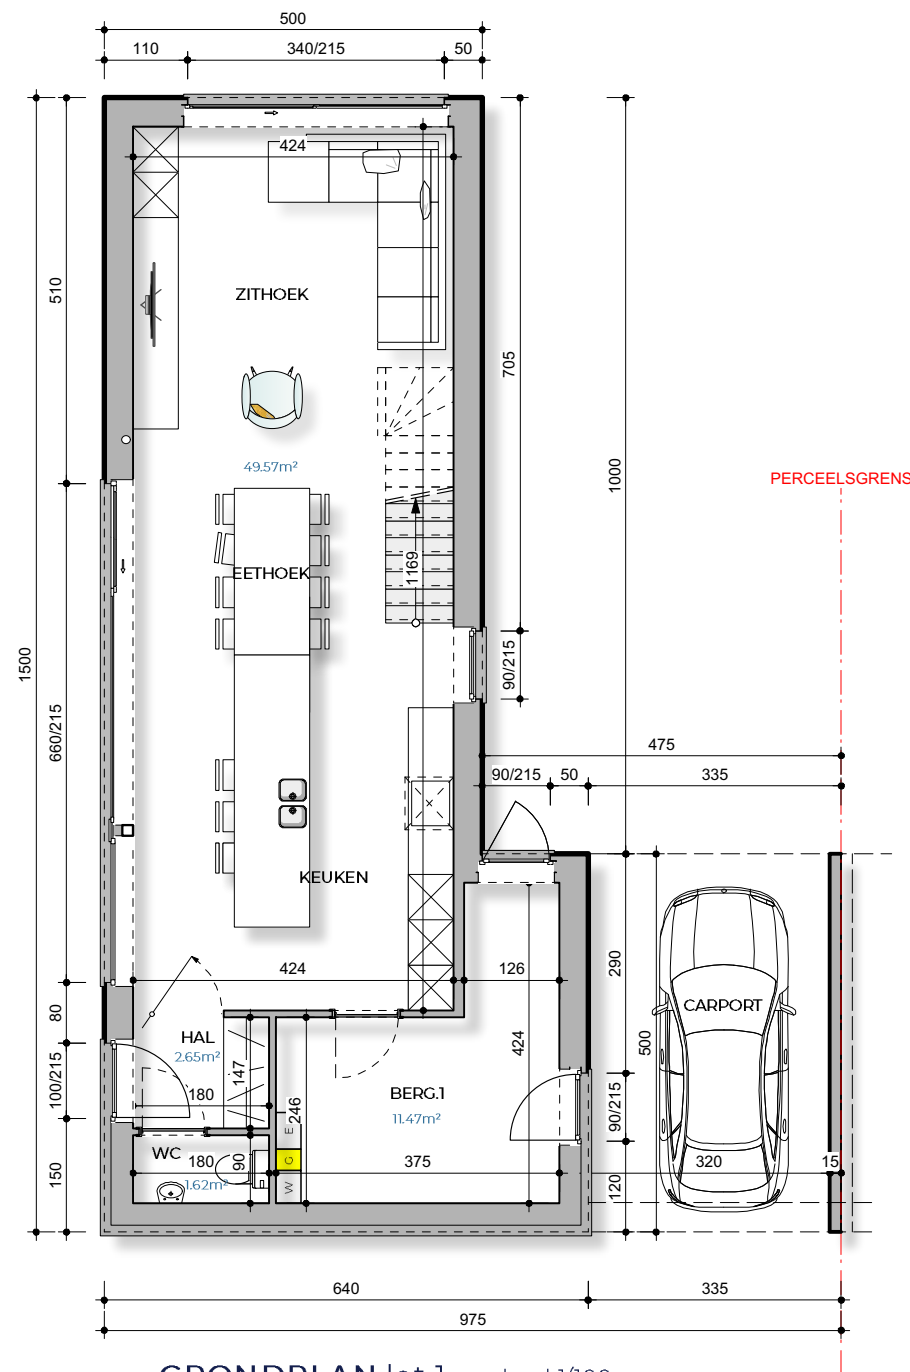


SINT-TRUIDEN

S P L E N D I D W O N I N G B O U W

voorontwerp onder voorbehoud van goedkeuring door de bevoegde diensten

deze plannen zijn eigendom van SPLENDID woningbouw en
mogen zonder hun toelating niet gebruikt of gecopieerd worden

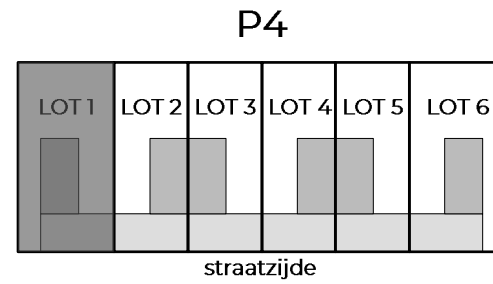


SINT-TRUIDEN

S P L E N D I D W O N I N G B O U W


voorontwerp onder voorbehoud van goedkeuring door de bevoegde diensten

deze plannen zijn eigendom van SPLENDID woningbouw en
mogen zonder hun toelating niet gebruikt of gecopieerd worden

P4

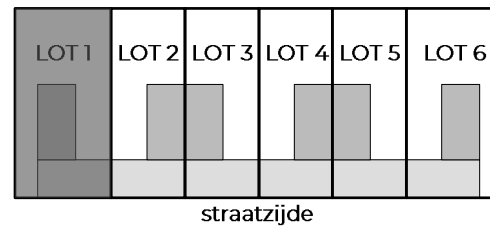


LOT 1

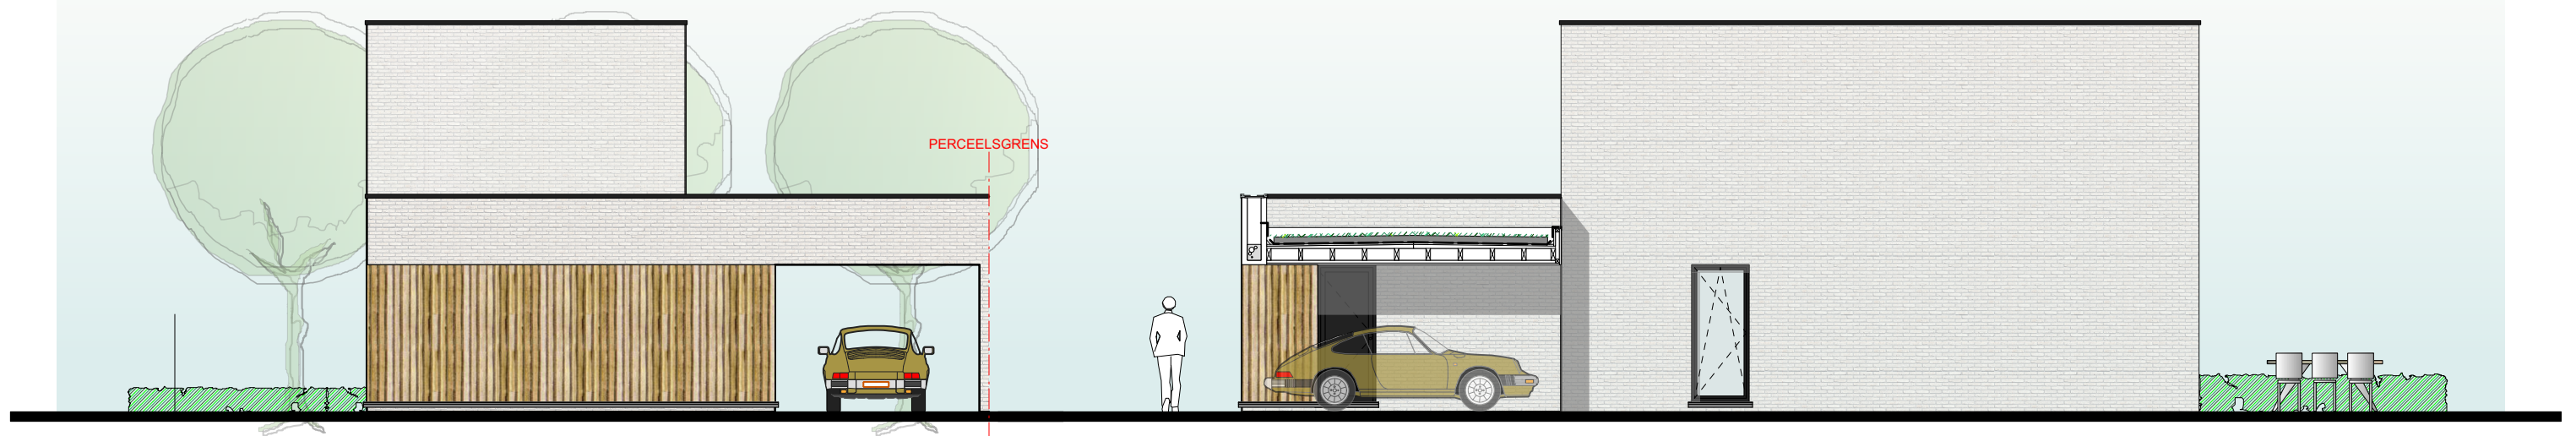

VOORGEVEL lot1 - schaal 1/100

ZIJGEVEL RECHTS lot 1 - schaal 1/100

LOT 1

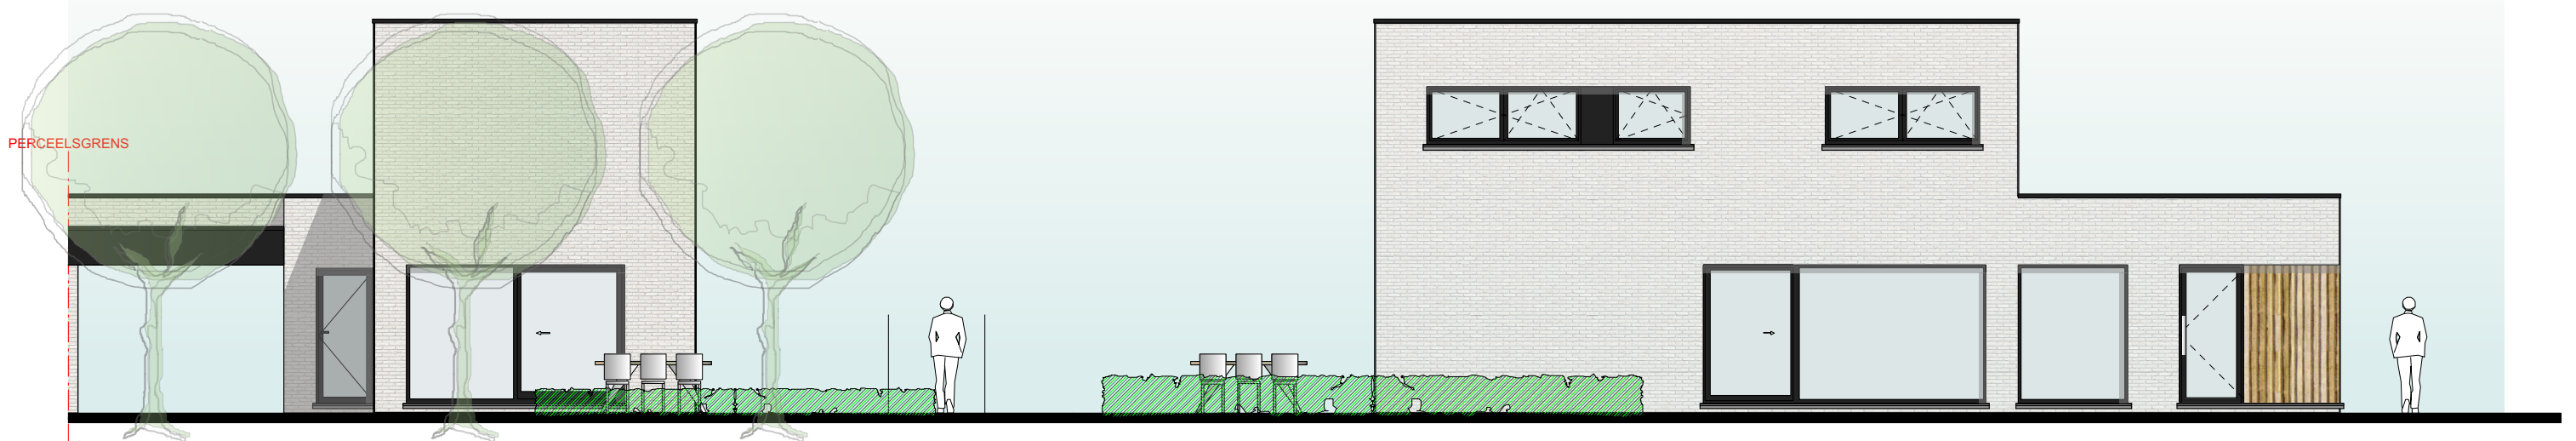

ACHTERGEVEL lot1 - schaal 1/100

ZIJGEVEL LINKS lot 1 - schaal 1/100