

# SINT-TRUIDEN


S P L E N D I D   W O N I N G B O U W

P4




voorontwerp onder voorbehoud van goedkeuring door de bevoegde diensten

deze plannen zijn eigendom van SPLENDID woningbouw en  
mogen zonder hun toelating niet gebruikt of gecopieerd worden

P4   LOT 1  
SLAGVELDSTRAAT nr.56

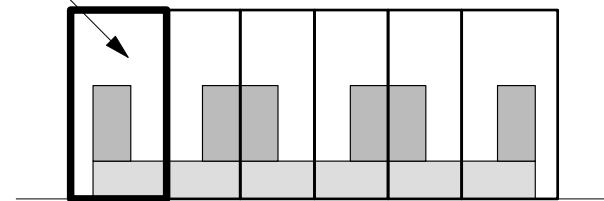

straatzijde

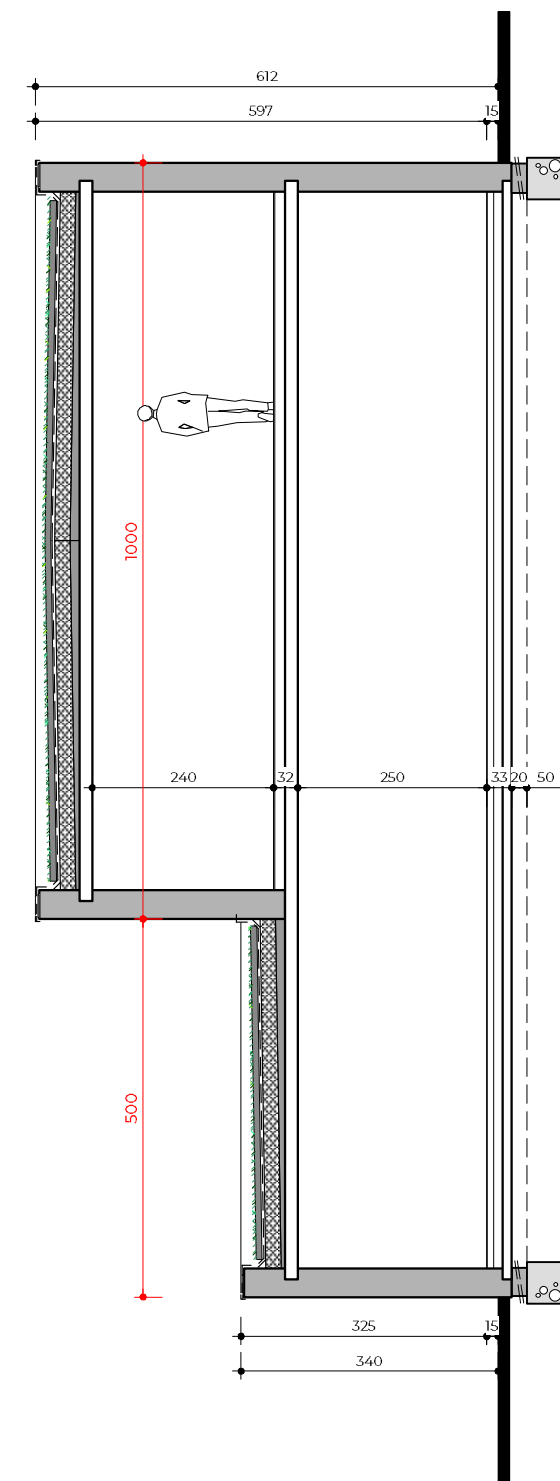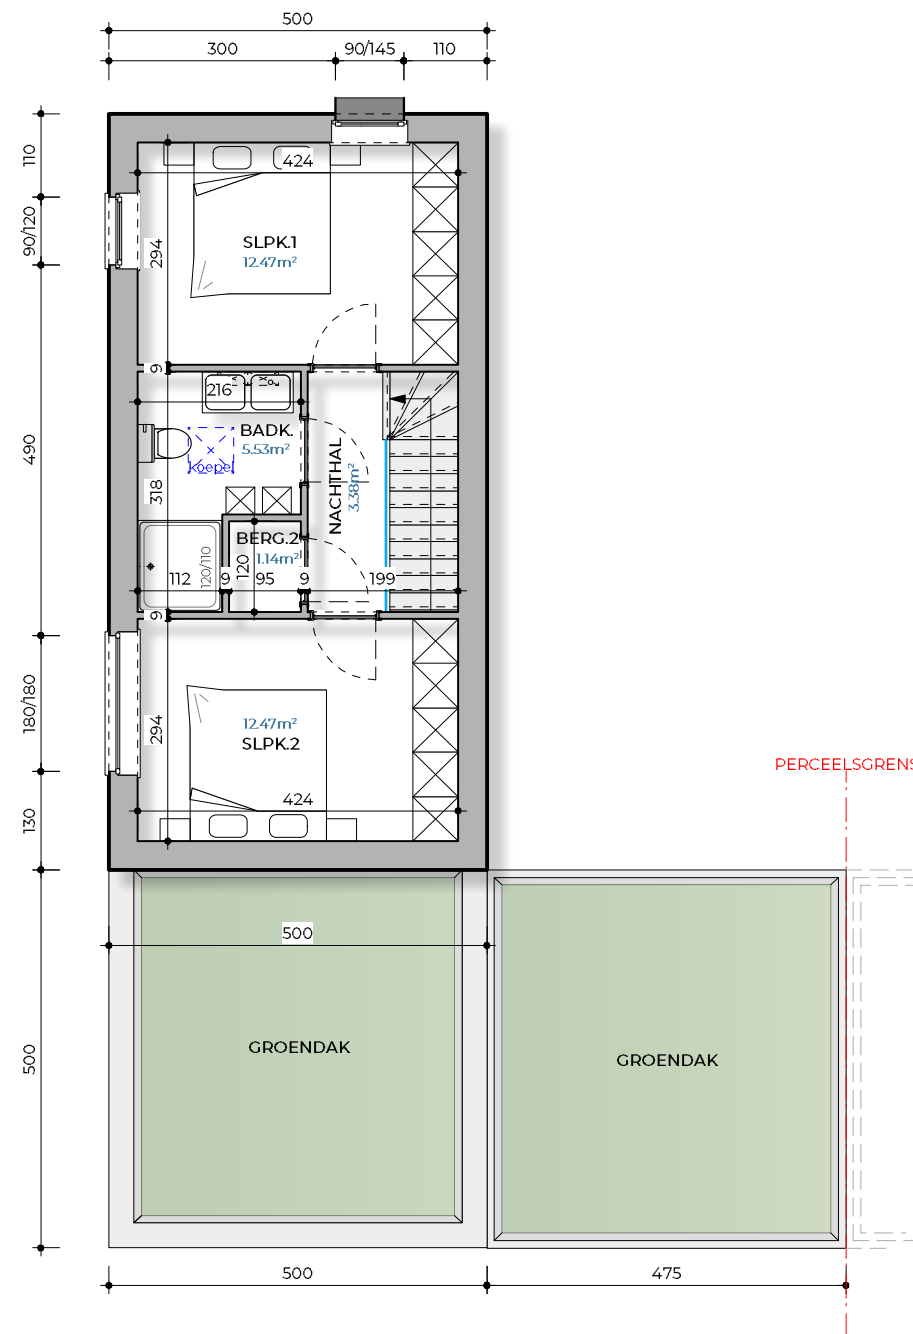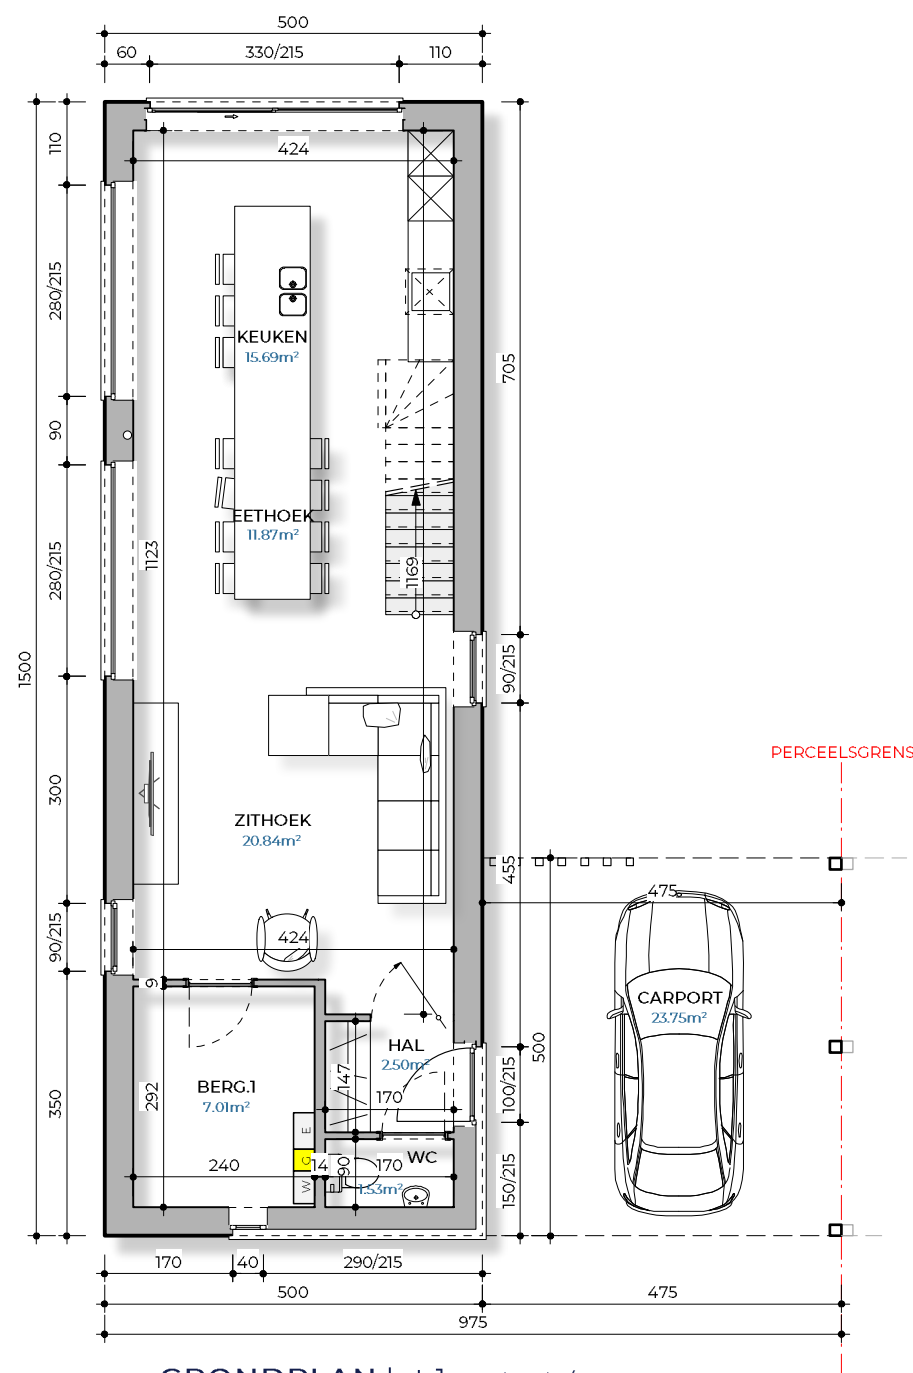

PRINCIPSDOORSNEDE - schaal 1/100

# SINT-TRUIDEN



S P L E N D I D   W O N I N G B O U W

P4

voorontwerp onder voorbehoud van goedkeuring door de bevoegde diensten

deze plannen zijn eigendom van SPLENDID woningbouw en  
mogen zonder hun toelating niet gebruikt of gecopieerd worden

P4   LOT1  
SLAGVELDSTRAAT nr.56

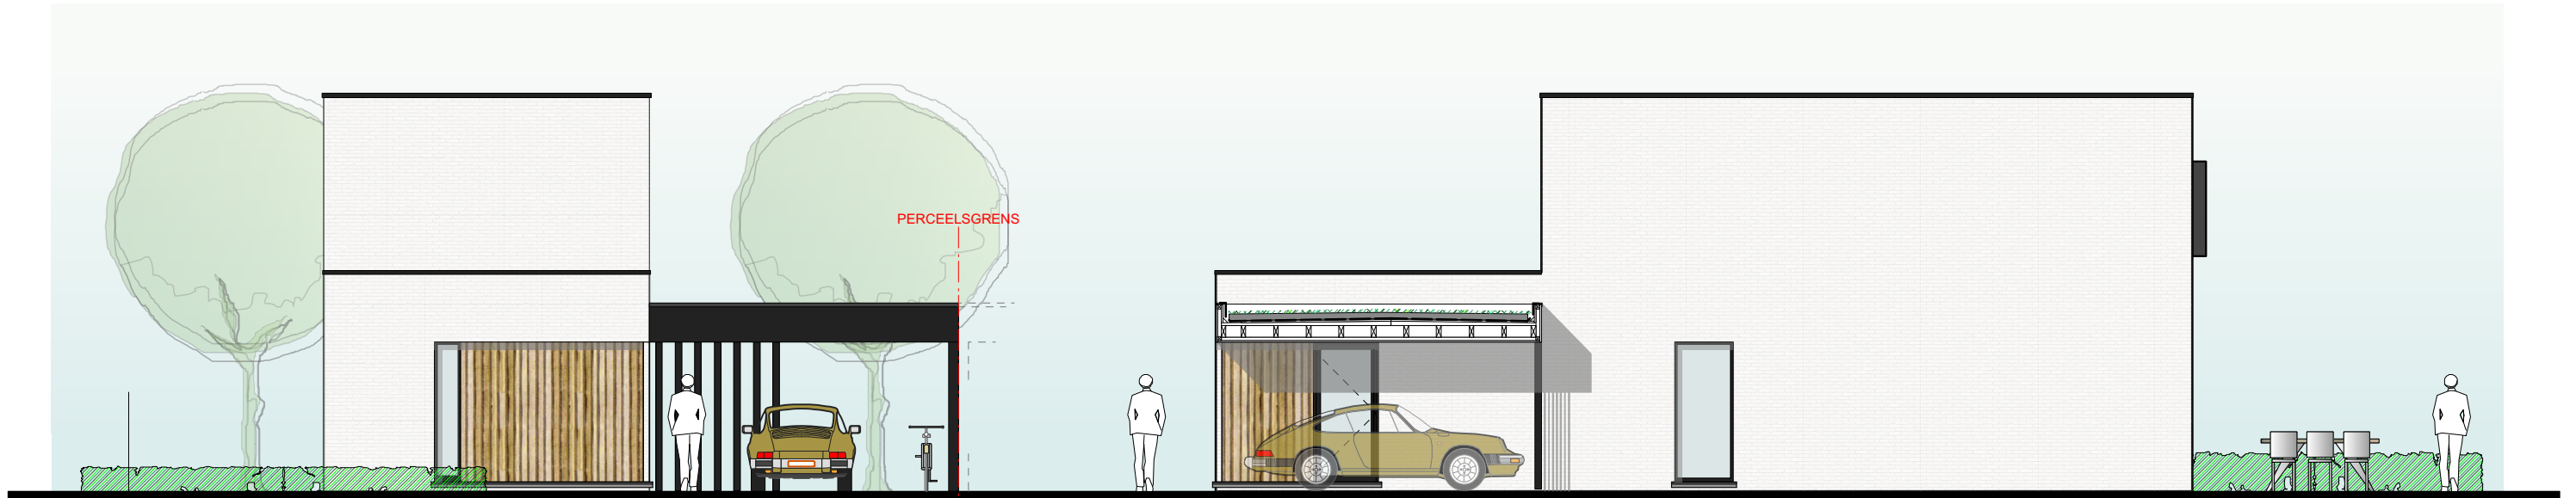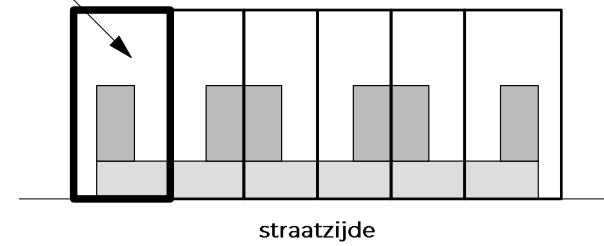

VOORGEVEL lot 1 - schaal 1/100

ZIJGEVEL RECHTS lot 1 - schaal 1/100



ACHTERGEVEL lot 1 - schaal 1/100

ZIJGEVEL LINKS lot 1 - schaal 1/100