

SINT-TRUIDEN


S P L E N D I D W O N I N G B O U W

P4


voorontwerp onder voorbehoud van goedkeuring door de bevoegde diensten

deze plannen zijn eigendom van SPLENDID woningbouw en
mogen zonder hun toelating niet gebruikt of gecopieerd worden


P4 LOT 5
SLAGVELDSTRAAT nr.60

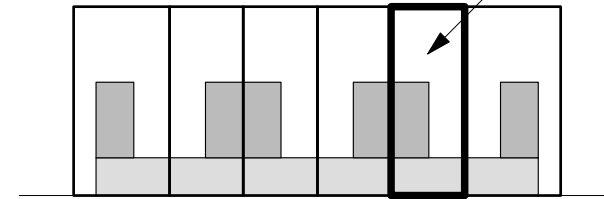


straatzijde

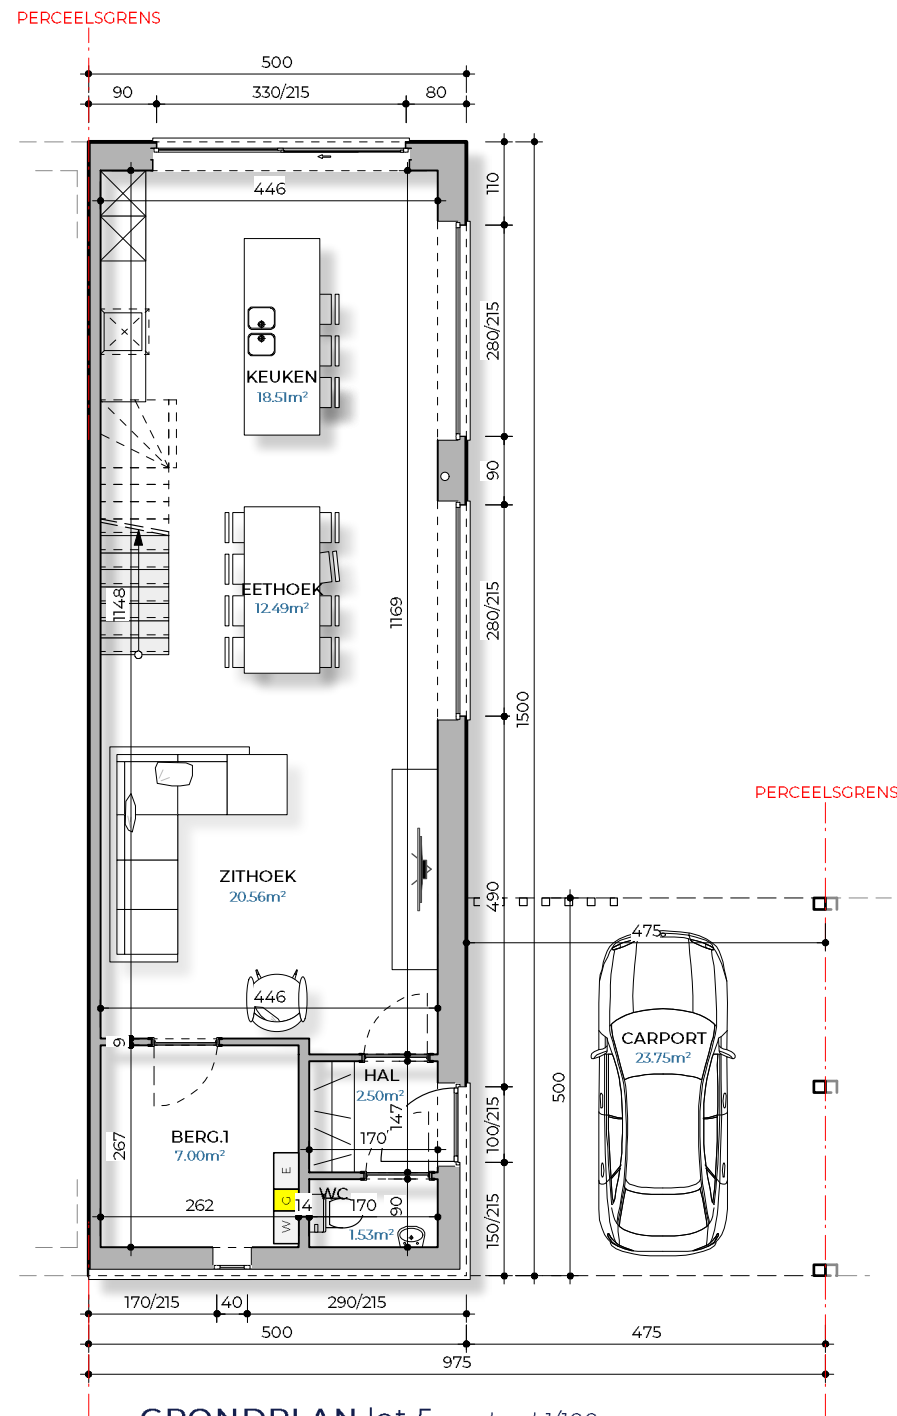

GRONDPLAN lot 5 - schaal 1/100
bruto-oppervlakte: 75 + 23.75m²

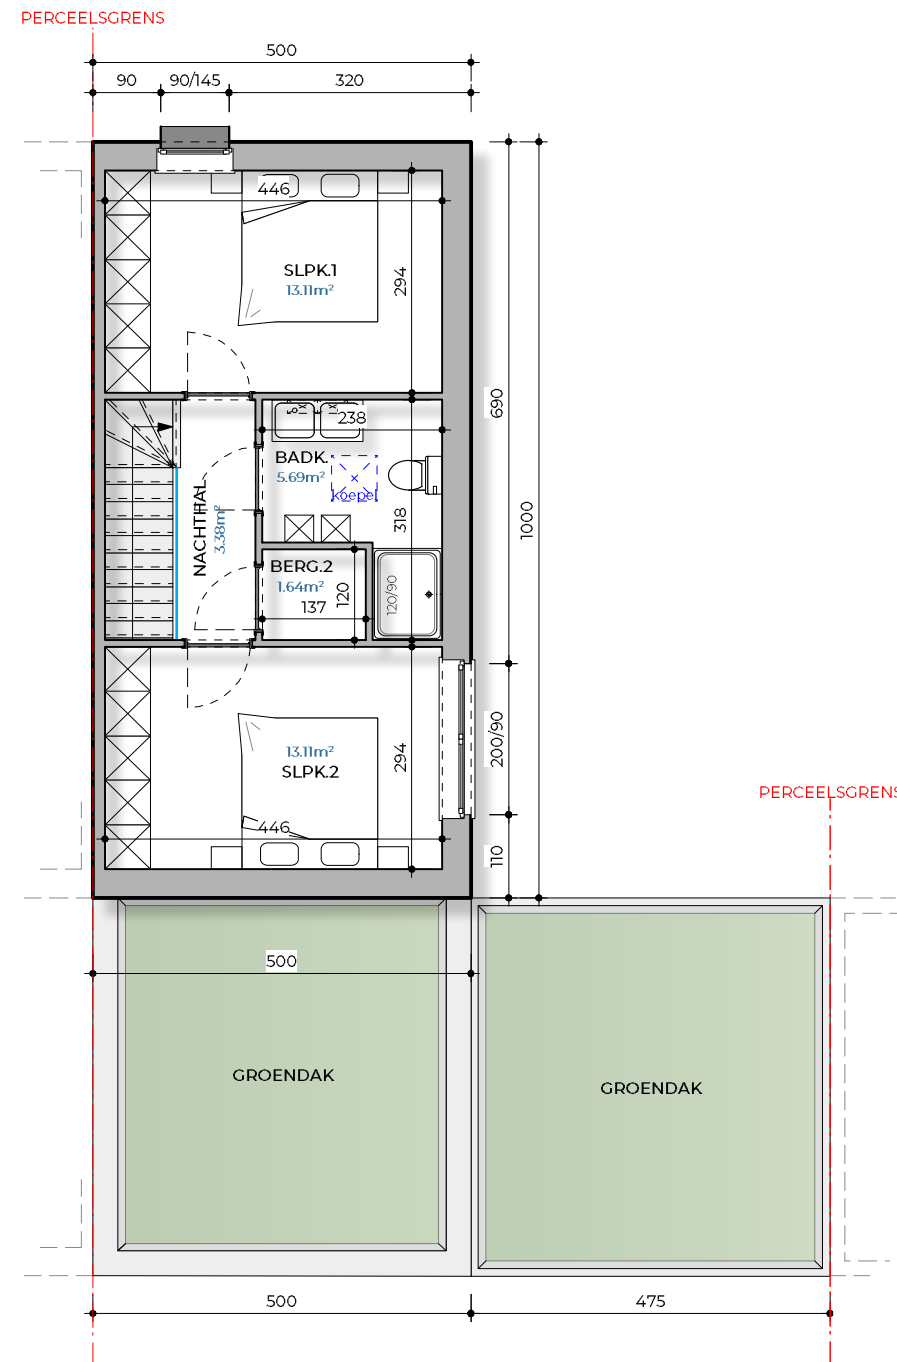

VERDIEPING lot 5 - schaal 1/100
bruto-oppervlakte: 50m²

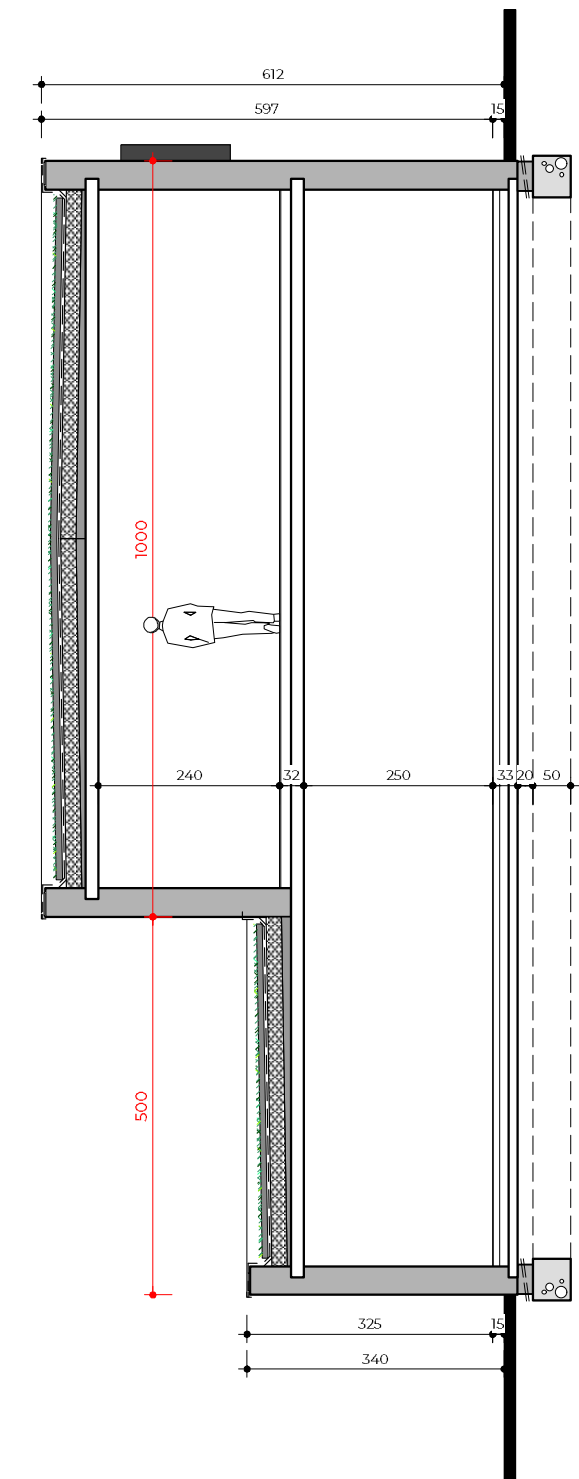

PRINCIEPSDOORSNEDE - schaal 1/100

SINT-TRUIDEN


S P L E N D I D W O N I N G B O U W

P4


voorontwerp onder voorbehoud van goedkeuring door de bevoegde diensten

deze plannen zijn eigendom van SPLENDID woningbouw en
mogen zonder hun toelating niet gebruikt of gecopieerd worden


P4 LOT 5
SLAGVELDSTRAAT nr.60

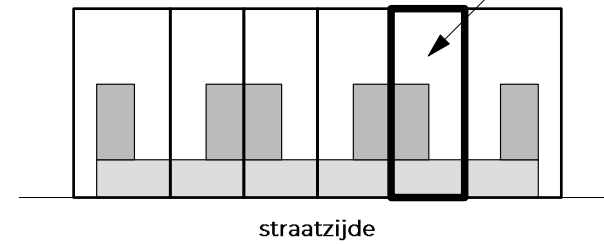

straatzijde

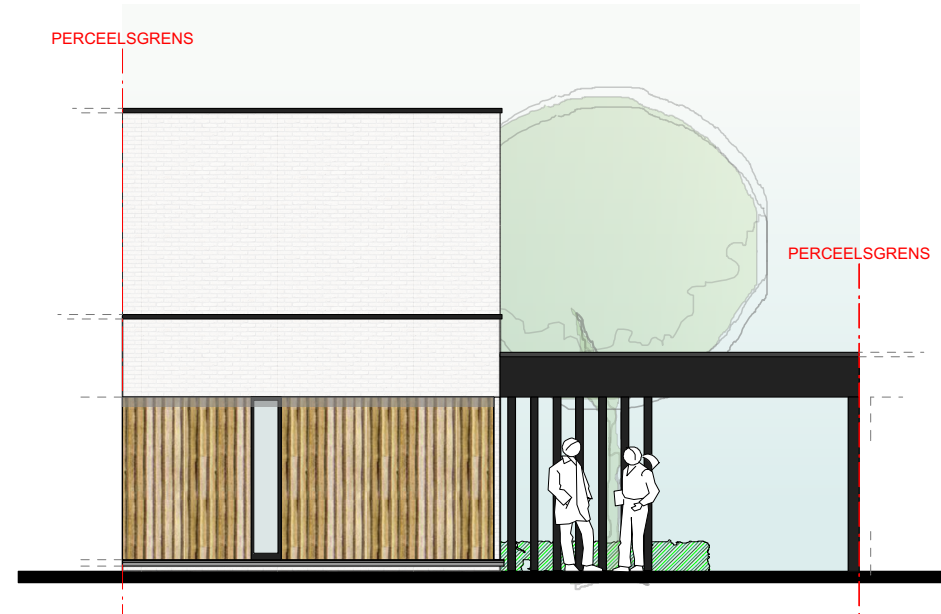

VOORGEVEL lot 5 - schaal 1/100

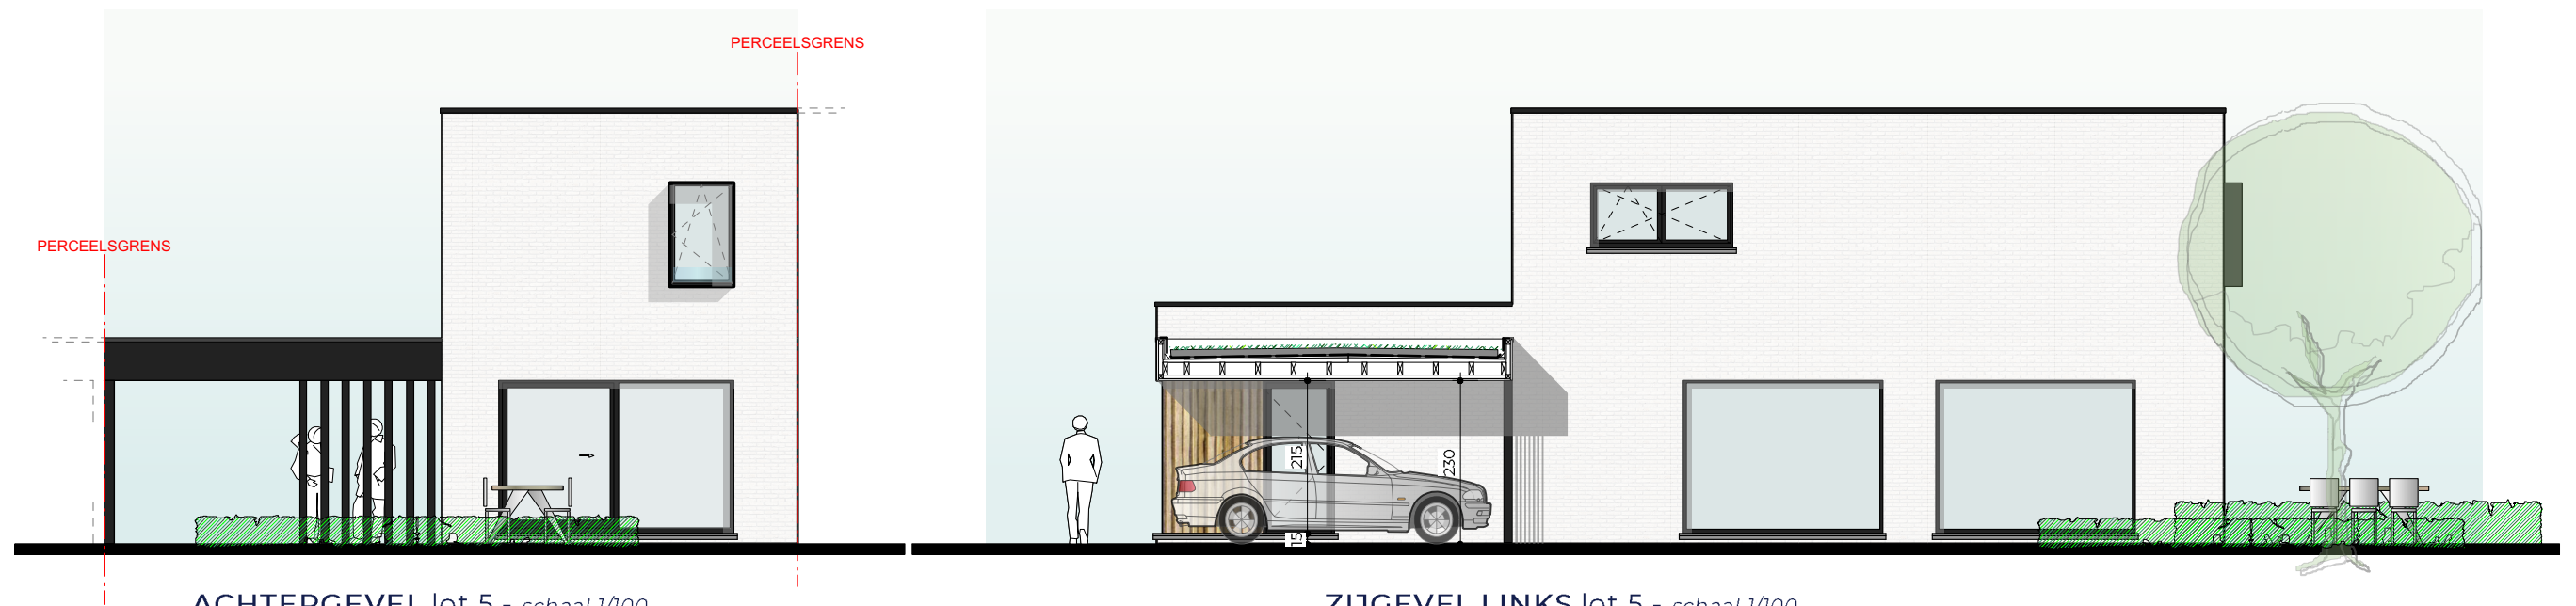

ACHTERGEVEL lot 5 - schaal 1/100

ZIJGEVEL LINKS lot 5 - schaal 1/100