



# SINT-TRUIDEN

## S P L E N D I D   W O N I N G B O U W


voorontwerp onder voorbehoud van goedkeuring door de bevoegde diensten

deze plannen zijn eigendom van SPLENDID woningbouw en  
mogen zonder hun toelating niet gebruikt of gecopieerd worden


P4

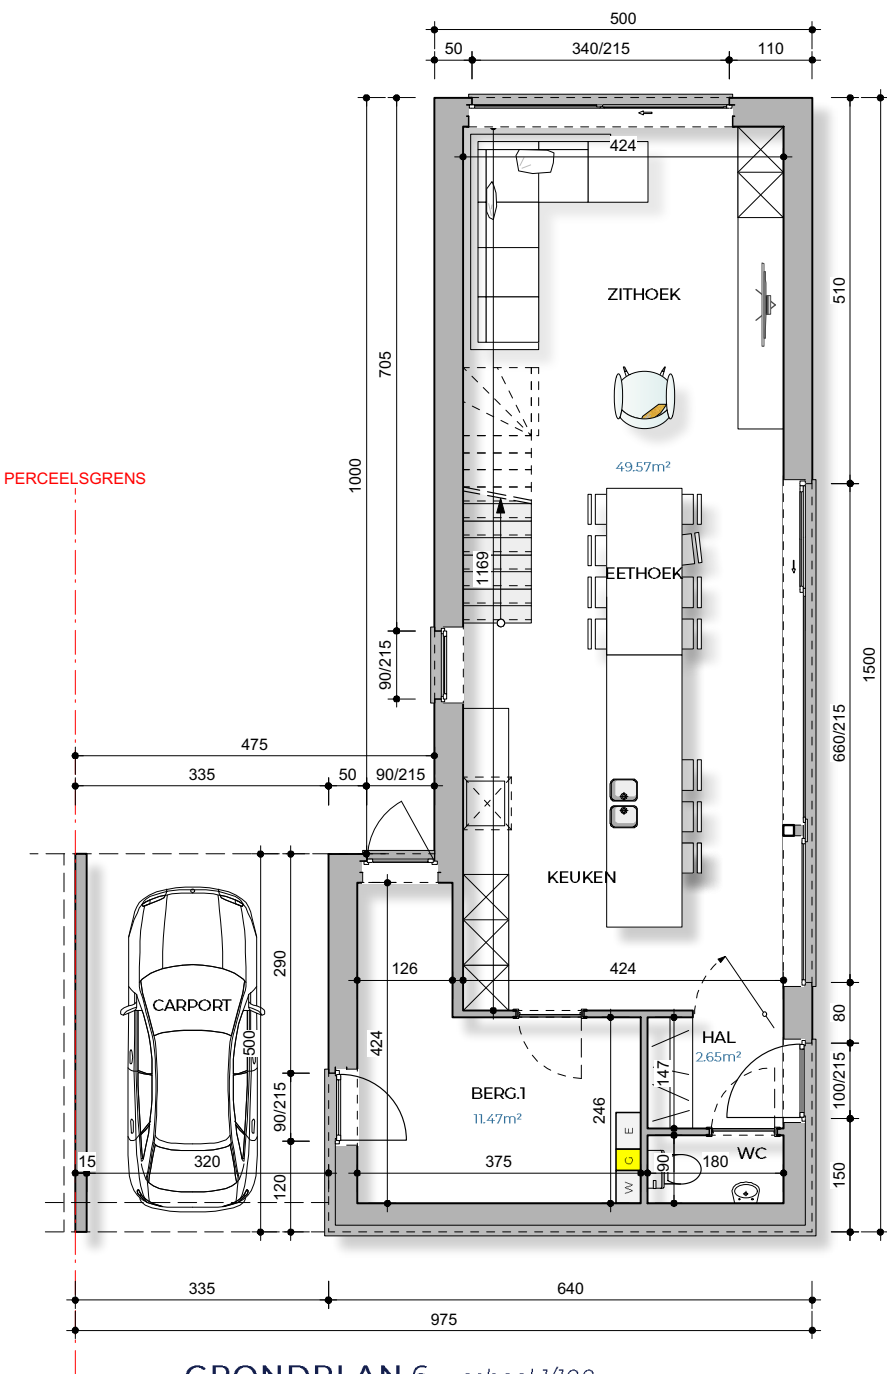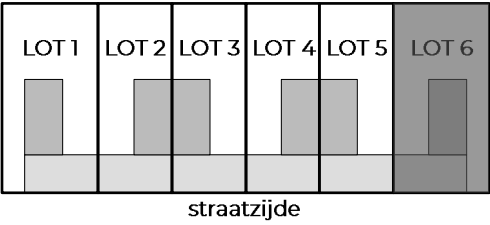

GRONDPLAN 6 - schaal 1/100  
bruto-oppervlakte: 82 + 17m2

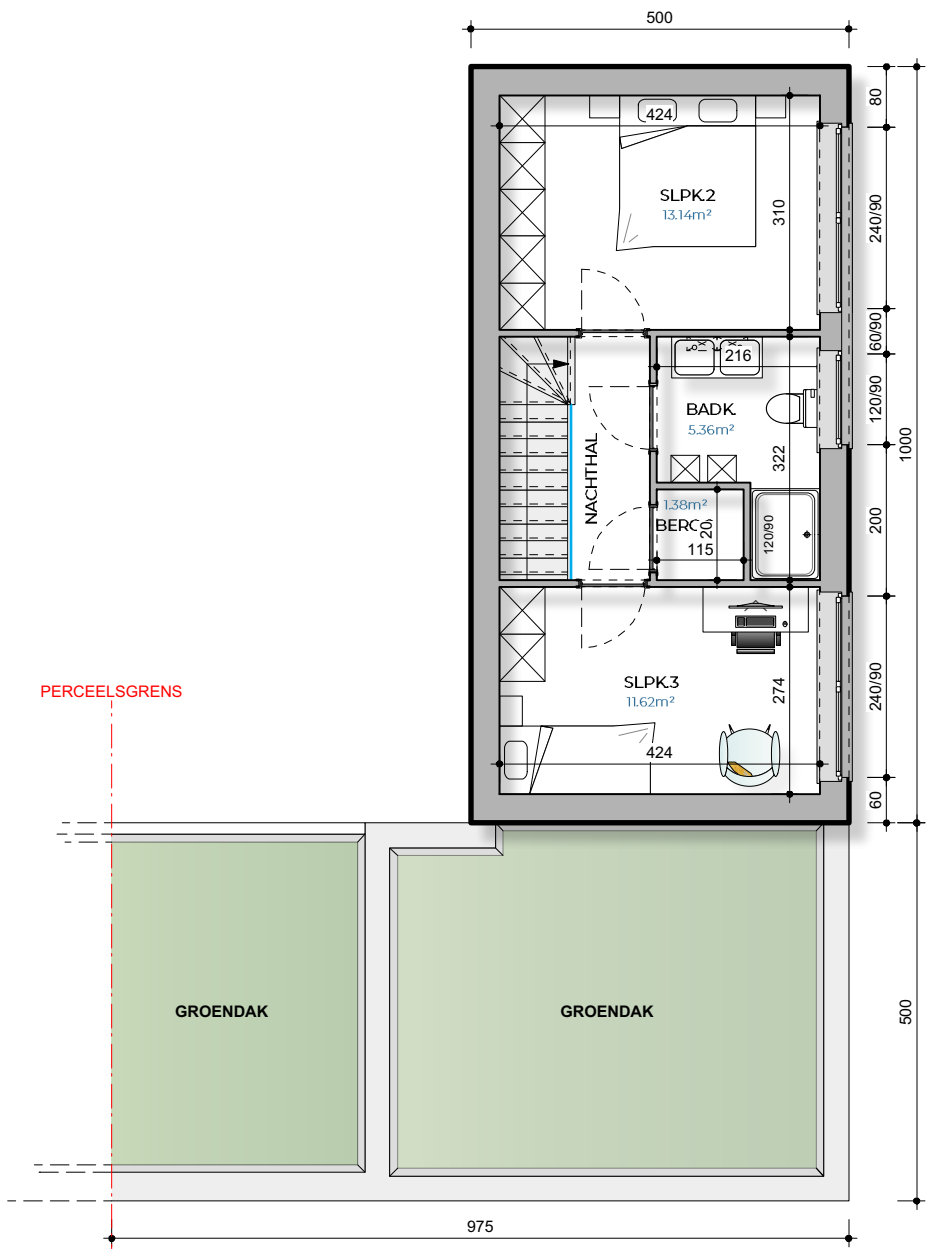

VERDIEPING lot 6 - schaal 1/100  
bruto-oppervlakte: 50m2

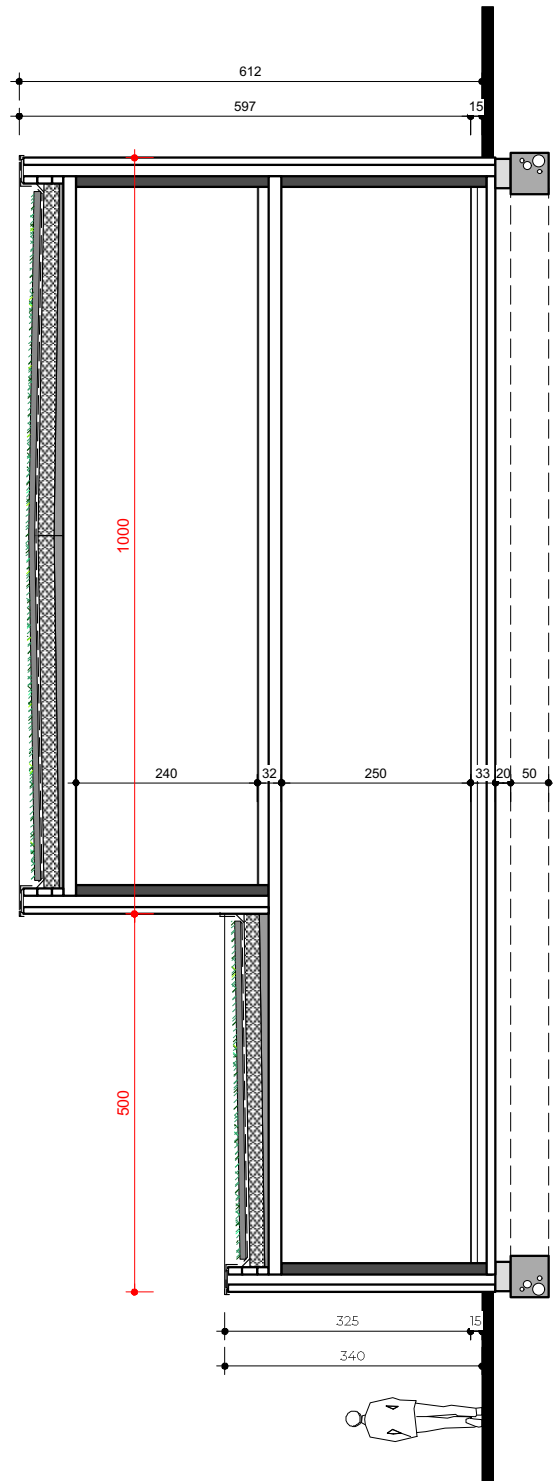

PRINCIPESDOORSNEDE - schaal 1/100


# SINT-TRUIDEN

## S P L E N D I D   W O N I N G B O U W

voorontwerp onder voorbehoud van goedkeuring door de bevoegde diensten

deze plannen zijn eigendom van SPLENDID woningbouw en  
mogen zonder hun toelating niet gebruikt of gecopieerd worden

P4

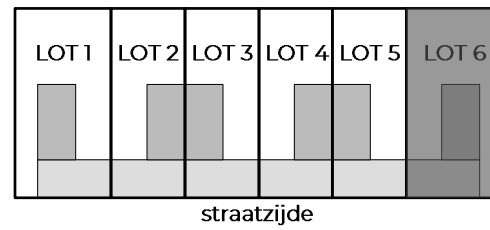

LOT 6

PERCEELSGRENS

VOORGEVEL lot 6 - schaal 1/100

ZIJGEVEL RECHTS lot 6 - schaal 1/100

LOT 6

PERCEELSGRENS

ACHTERGEVEL lot6 - schaal 1/100

ZIJGEVEL LINKS lot 6 - schaal 1/100