

ST-TRUIDEN



S P L E N D I D W O N I N G B O U W

P1

voortwerp onder voorbehoud van goedkeuring door de bevoegde diensten

deze plannen zijn eigendom van SPLENDID woningbouw en mogen zonder hun toelating niet gebruikt of gecopiëerd worden

P1 LOT1 b
SLAGVELDSTRAAT nr.78

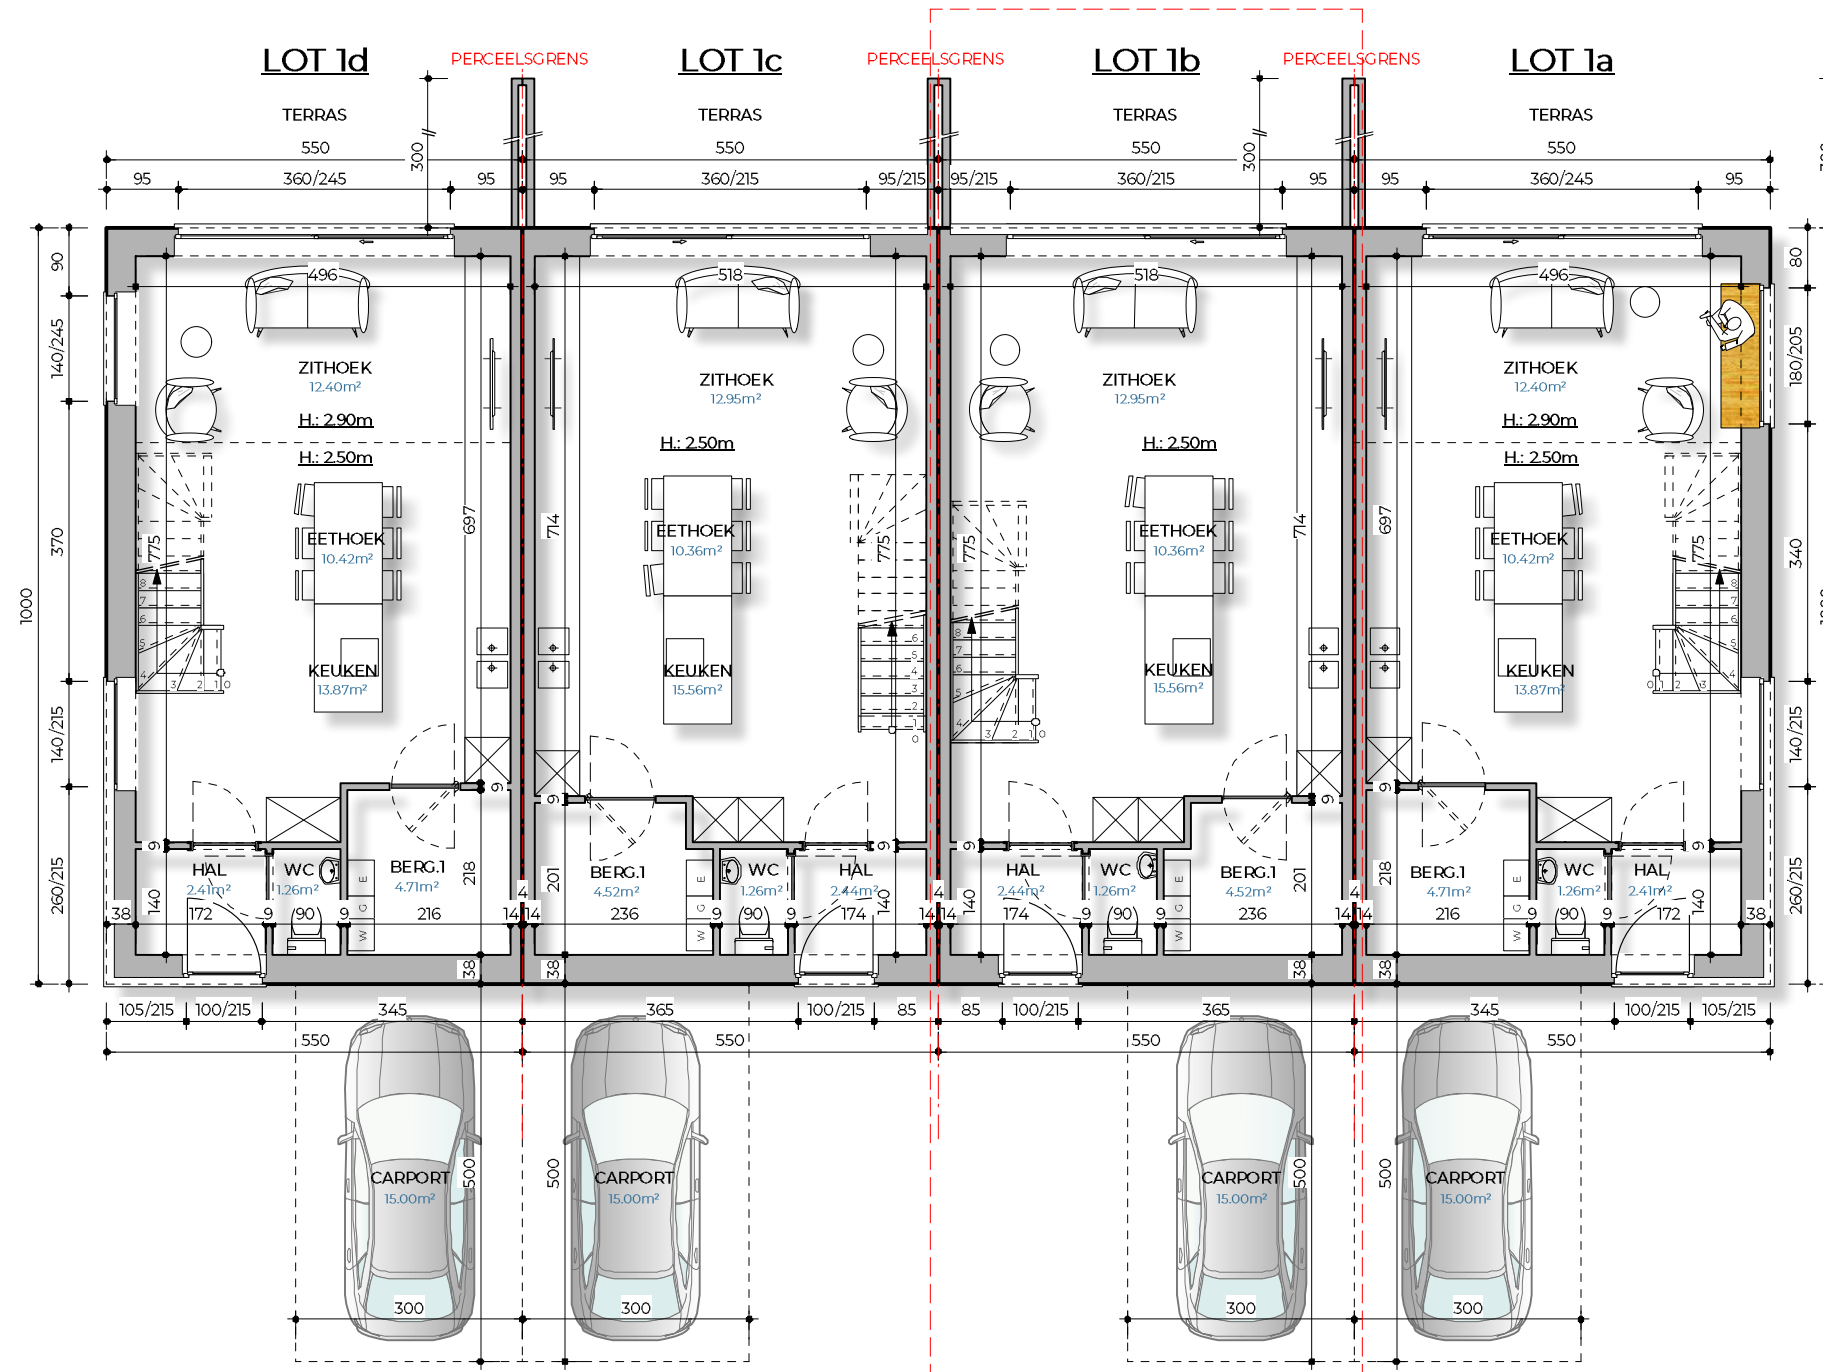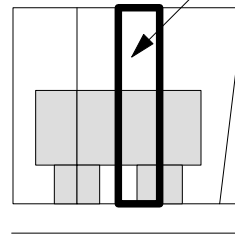

GRONDPLAN - schaal 1/100

bruto-oppervlakte: 55m2

bruto-oppervlakte: 55m2

bruto-oppervlakte: 55m2

bruto-oppervlakte: 55m2

ST-TRUIDEN



S P L E N D I D W O N I N G B O U W

P1

voorontwerp onder voorbehoud van goedkeuring door de bevoegde diensten

deze plannen zijn eigendom van SPLENDID woningbouw en mogen zonder hun toelating niet gebruikt of gecopiëerd worden

P1 LOT1 b
SLAGVELDSTRAAT nr.78

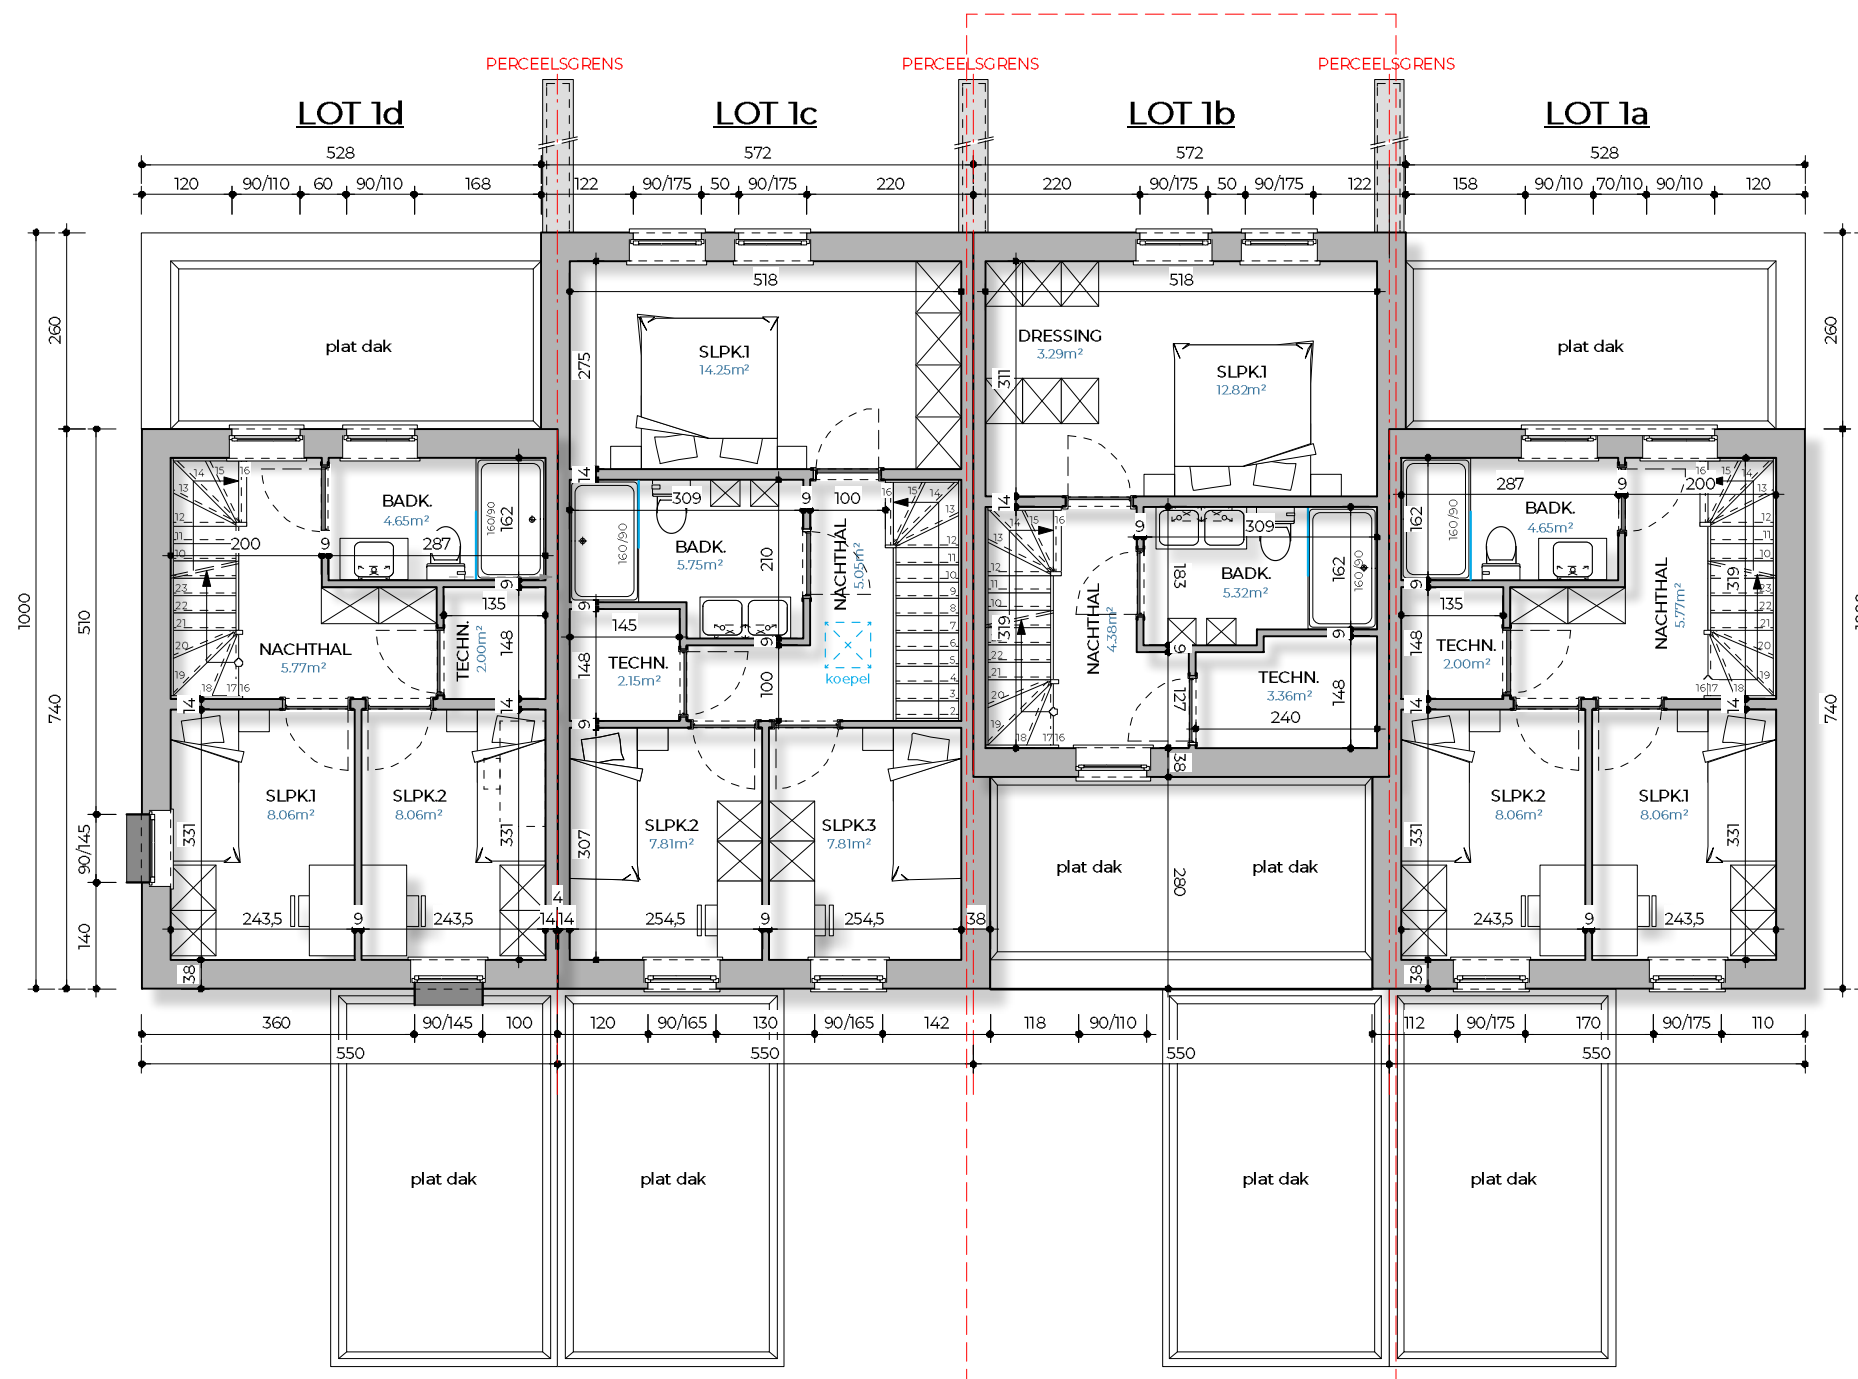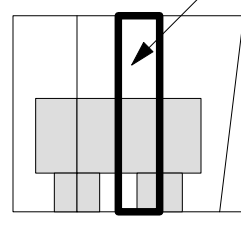

1ste VERDIEPING - schaal 1/100

bruto-oppervlakte: 40.5m²

bruto-oppervlakte: 55m²

bruto-oppervlakte: 39.5m²

bruto-oppervlakte: 40.5m²

ST-TRUIDEN



S P L E N D I D W O N I N G B O U W

P1

voorontwerp onder voorbehoud van goedkeuring door de bevoegde diensten

deze plannen zijn eigendom van SPLENDID woningbouw en mogen zonder hun toelating niet gebruikt of gecopiëerd worden

P1 LOT1 b
SLAGVELDSTRAAT nr.78

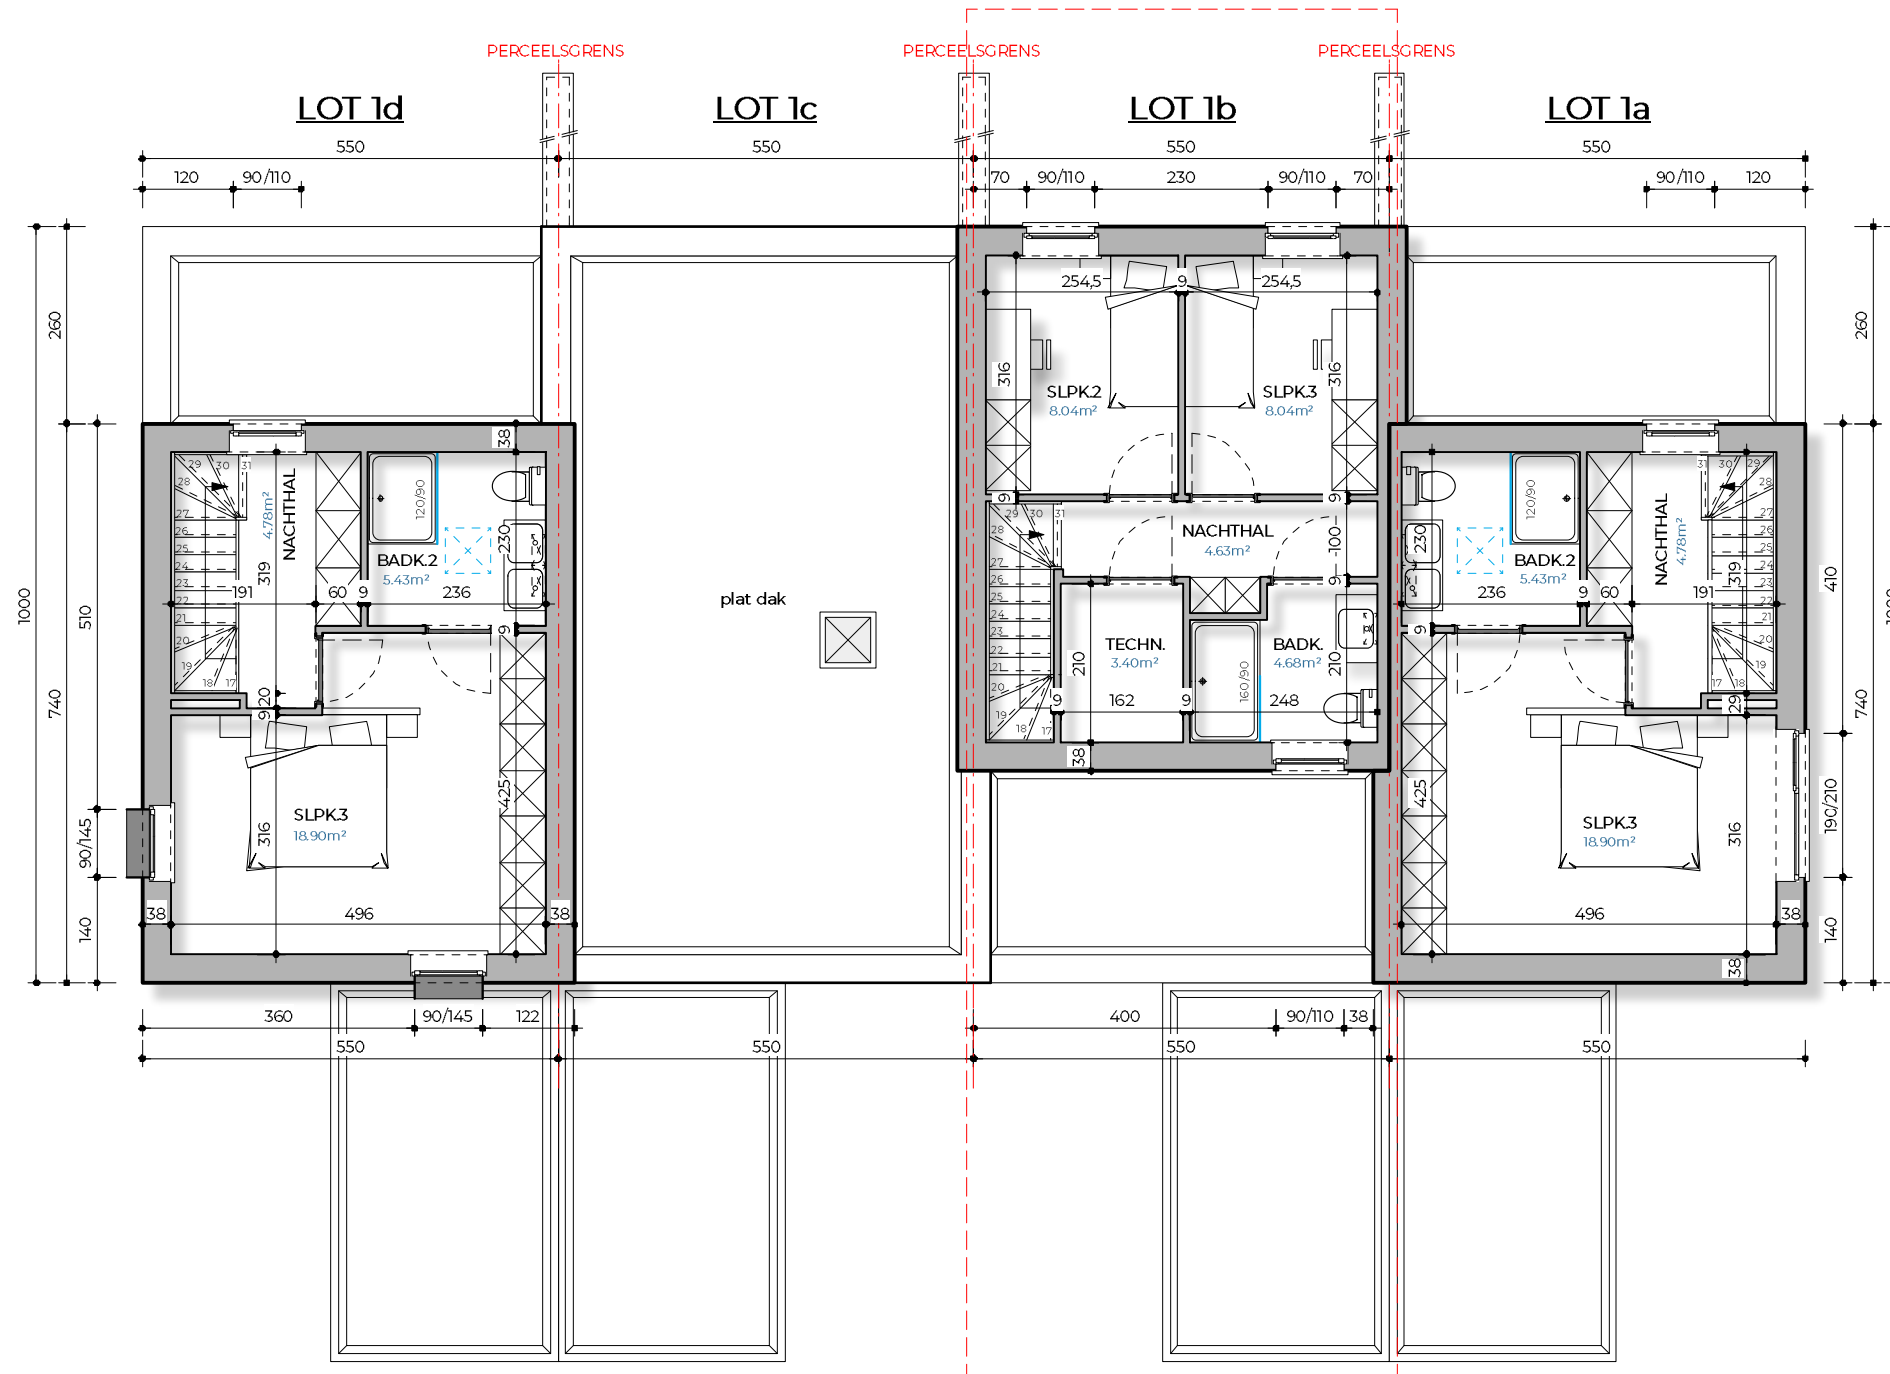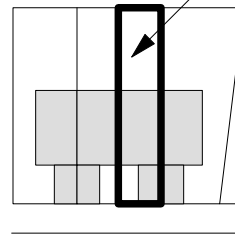

2de VERDIEPING - schaal 1/100

bruto-oppervlakte: 40.5m²

bruto-oppervlakte: 0m²


bruto-oppervlakte: 39.5m²

bruto-oppervlakte: 40.5m²

ST-TRUIDEN

SPLENDID WONINGBOUW

P1


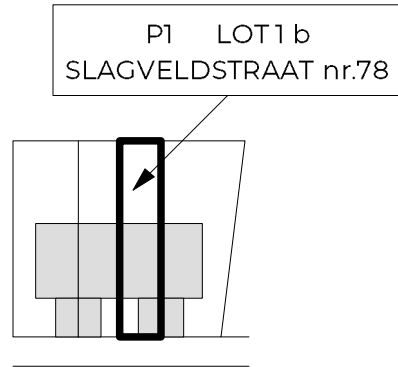


ST-TRUIDEN

SPLENDID WONINGBOUW

P1

P1 LOT1b
SLAGVELDSTRAAT nr.78

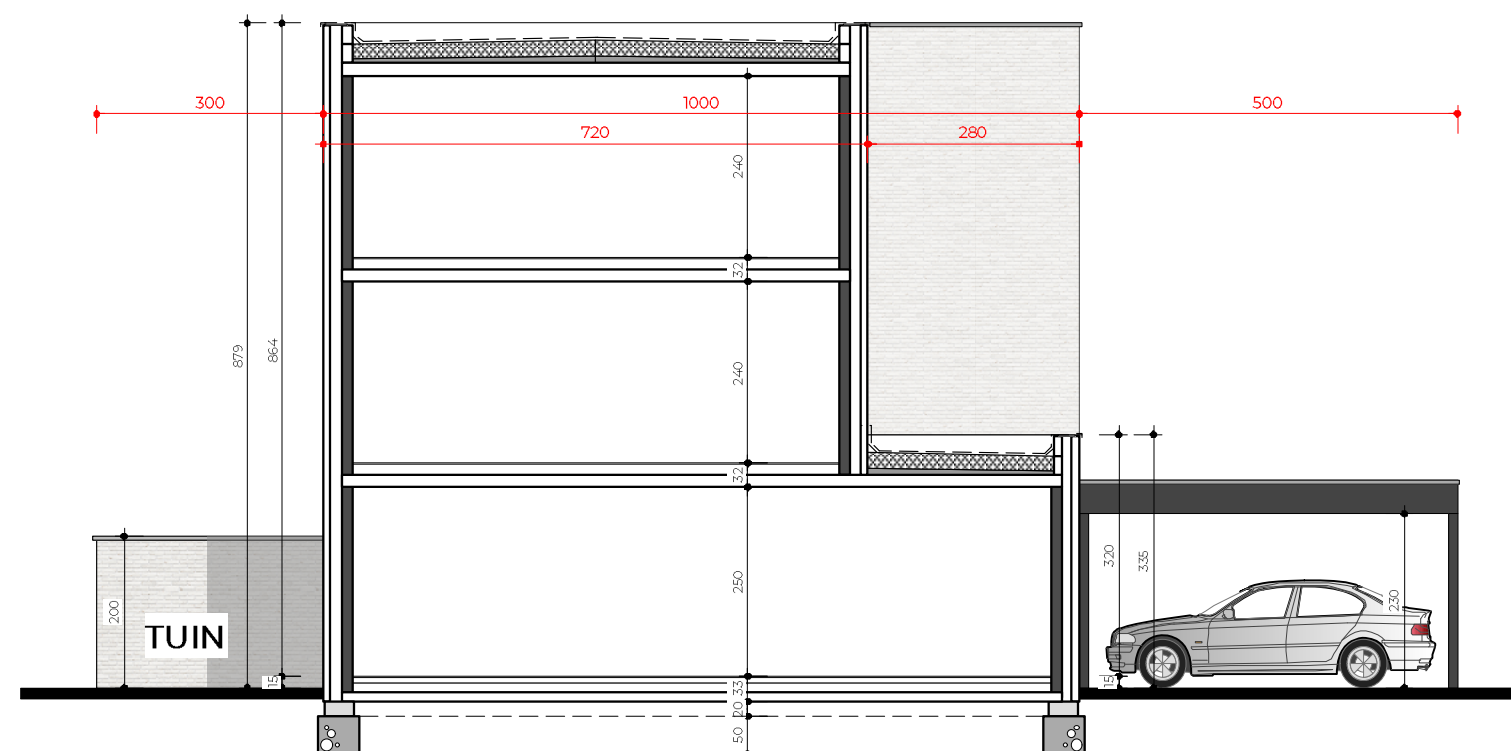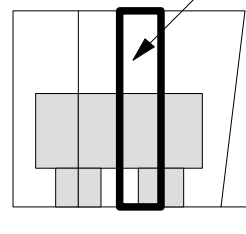

PRINCIEPSDOORSNEDE 1b - schaal 1/100