





SINT-TRUIDEN

S P L E N D I D W O N I N G B O U W

voorontwerp onder voorbehoud van goedkeuring door de bevoegde diensten

deze plannen zijn eigendom van SPLENDID woningbouw en
mogen zonder hun toelating niet gebruikt of gecopieerd worden

P4

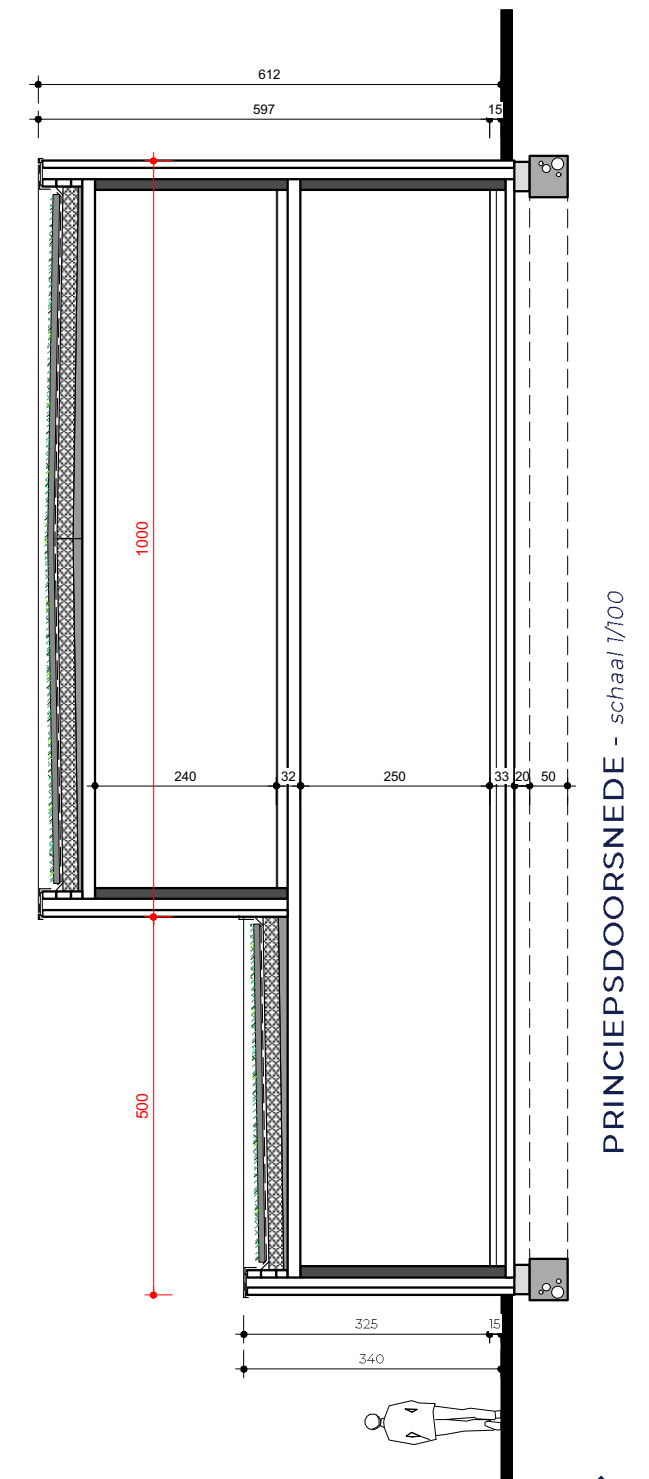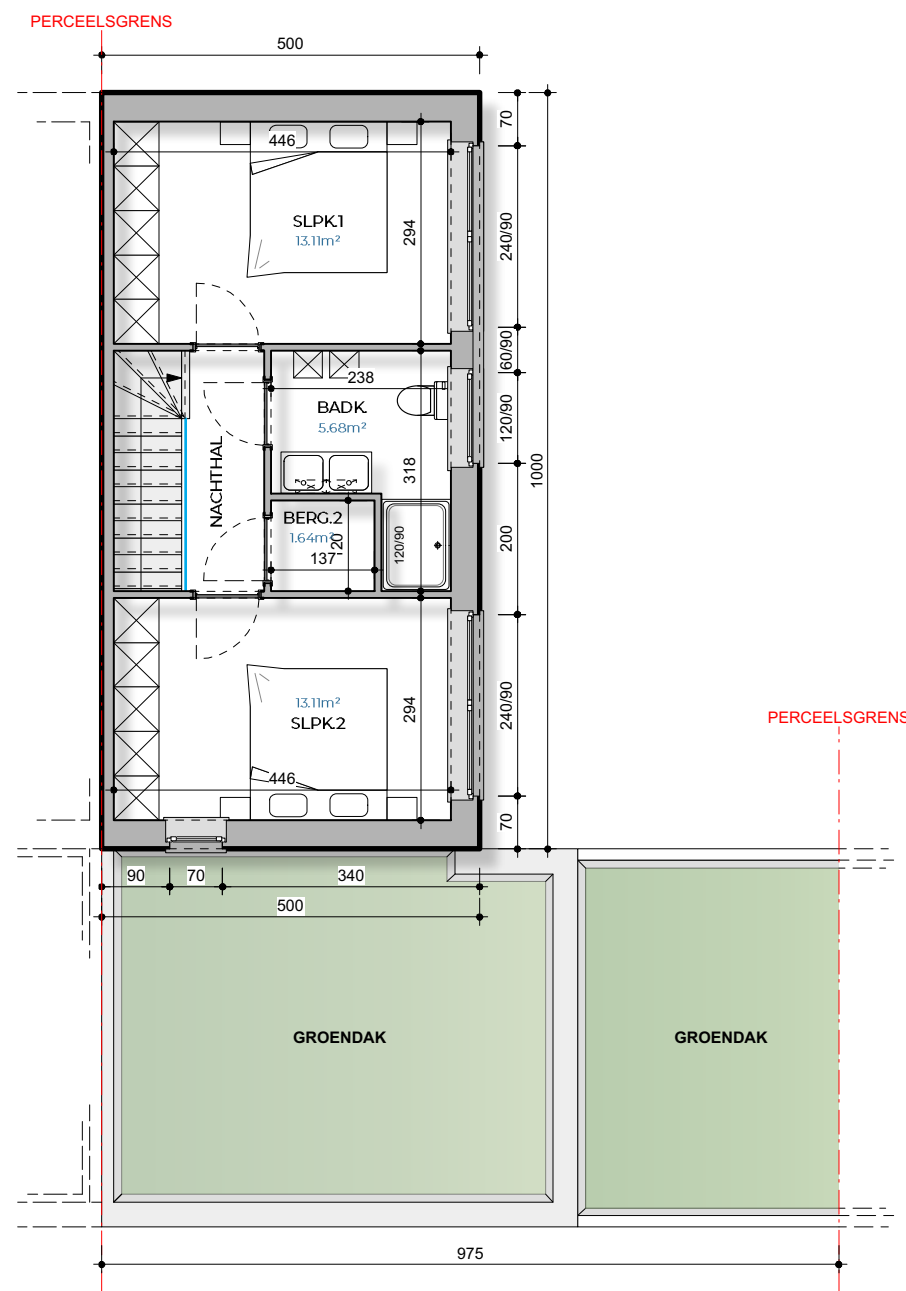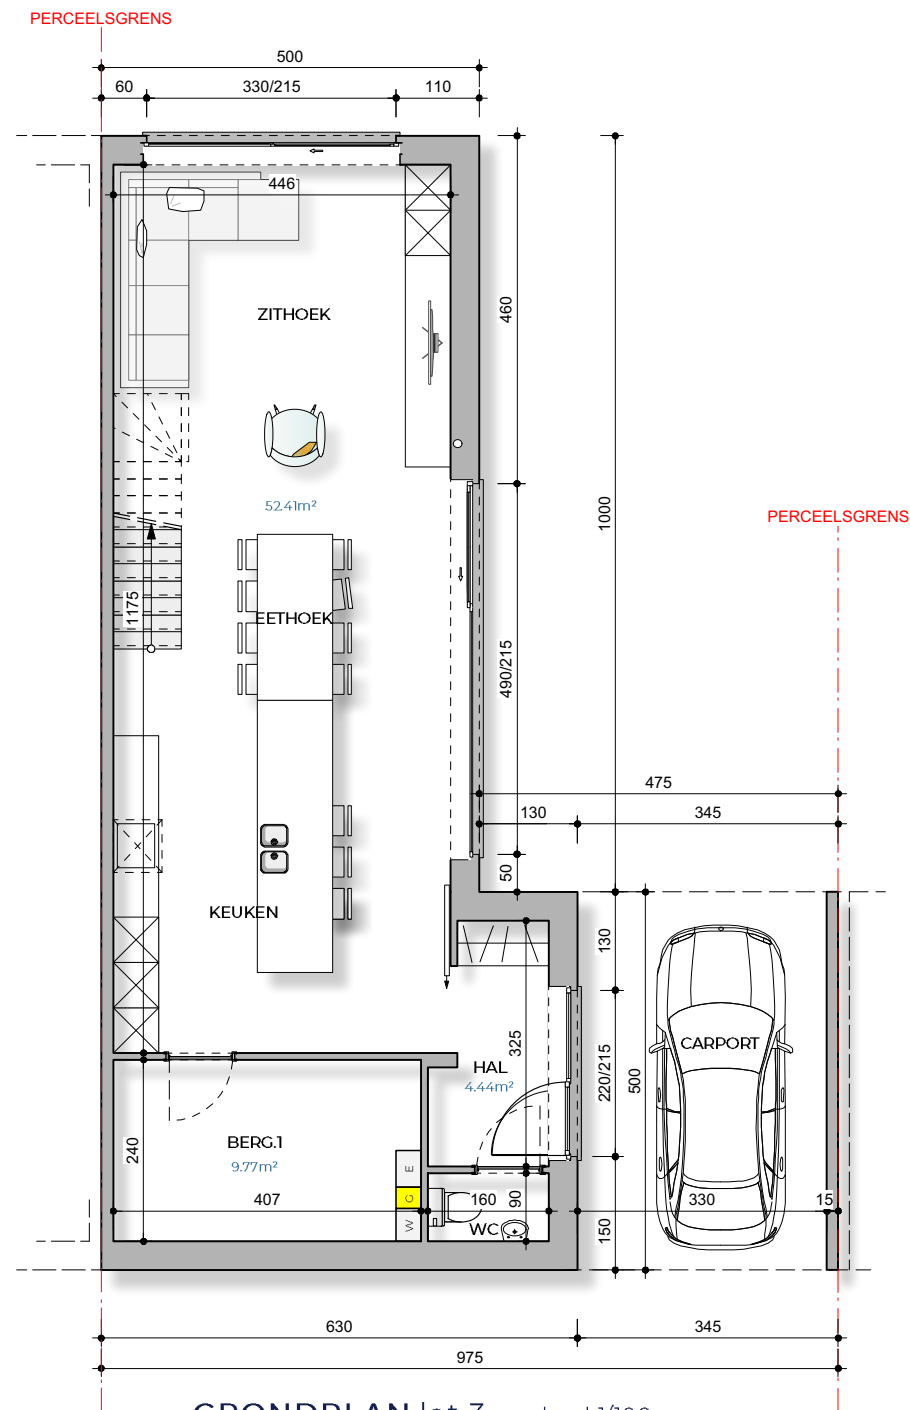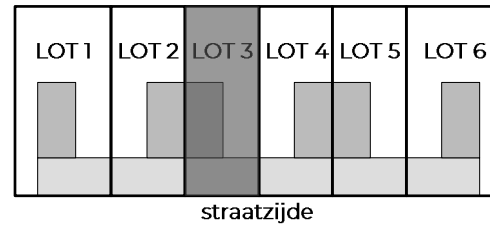

SINT-TRUIDEN

S P L E N D I D W O N I N G B O U W

voorontwerp onder voorbehoud van goedkeuring door de bevoegde diensten

deze plannen zijn eigendom van SPLENDID woningbouw en
mogen zonder hun toelating niet gebruikt of gecopieerd worden

P4

